


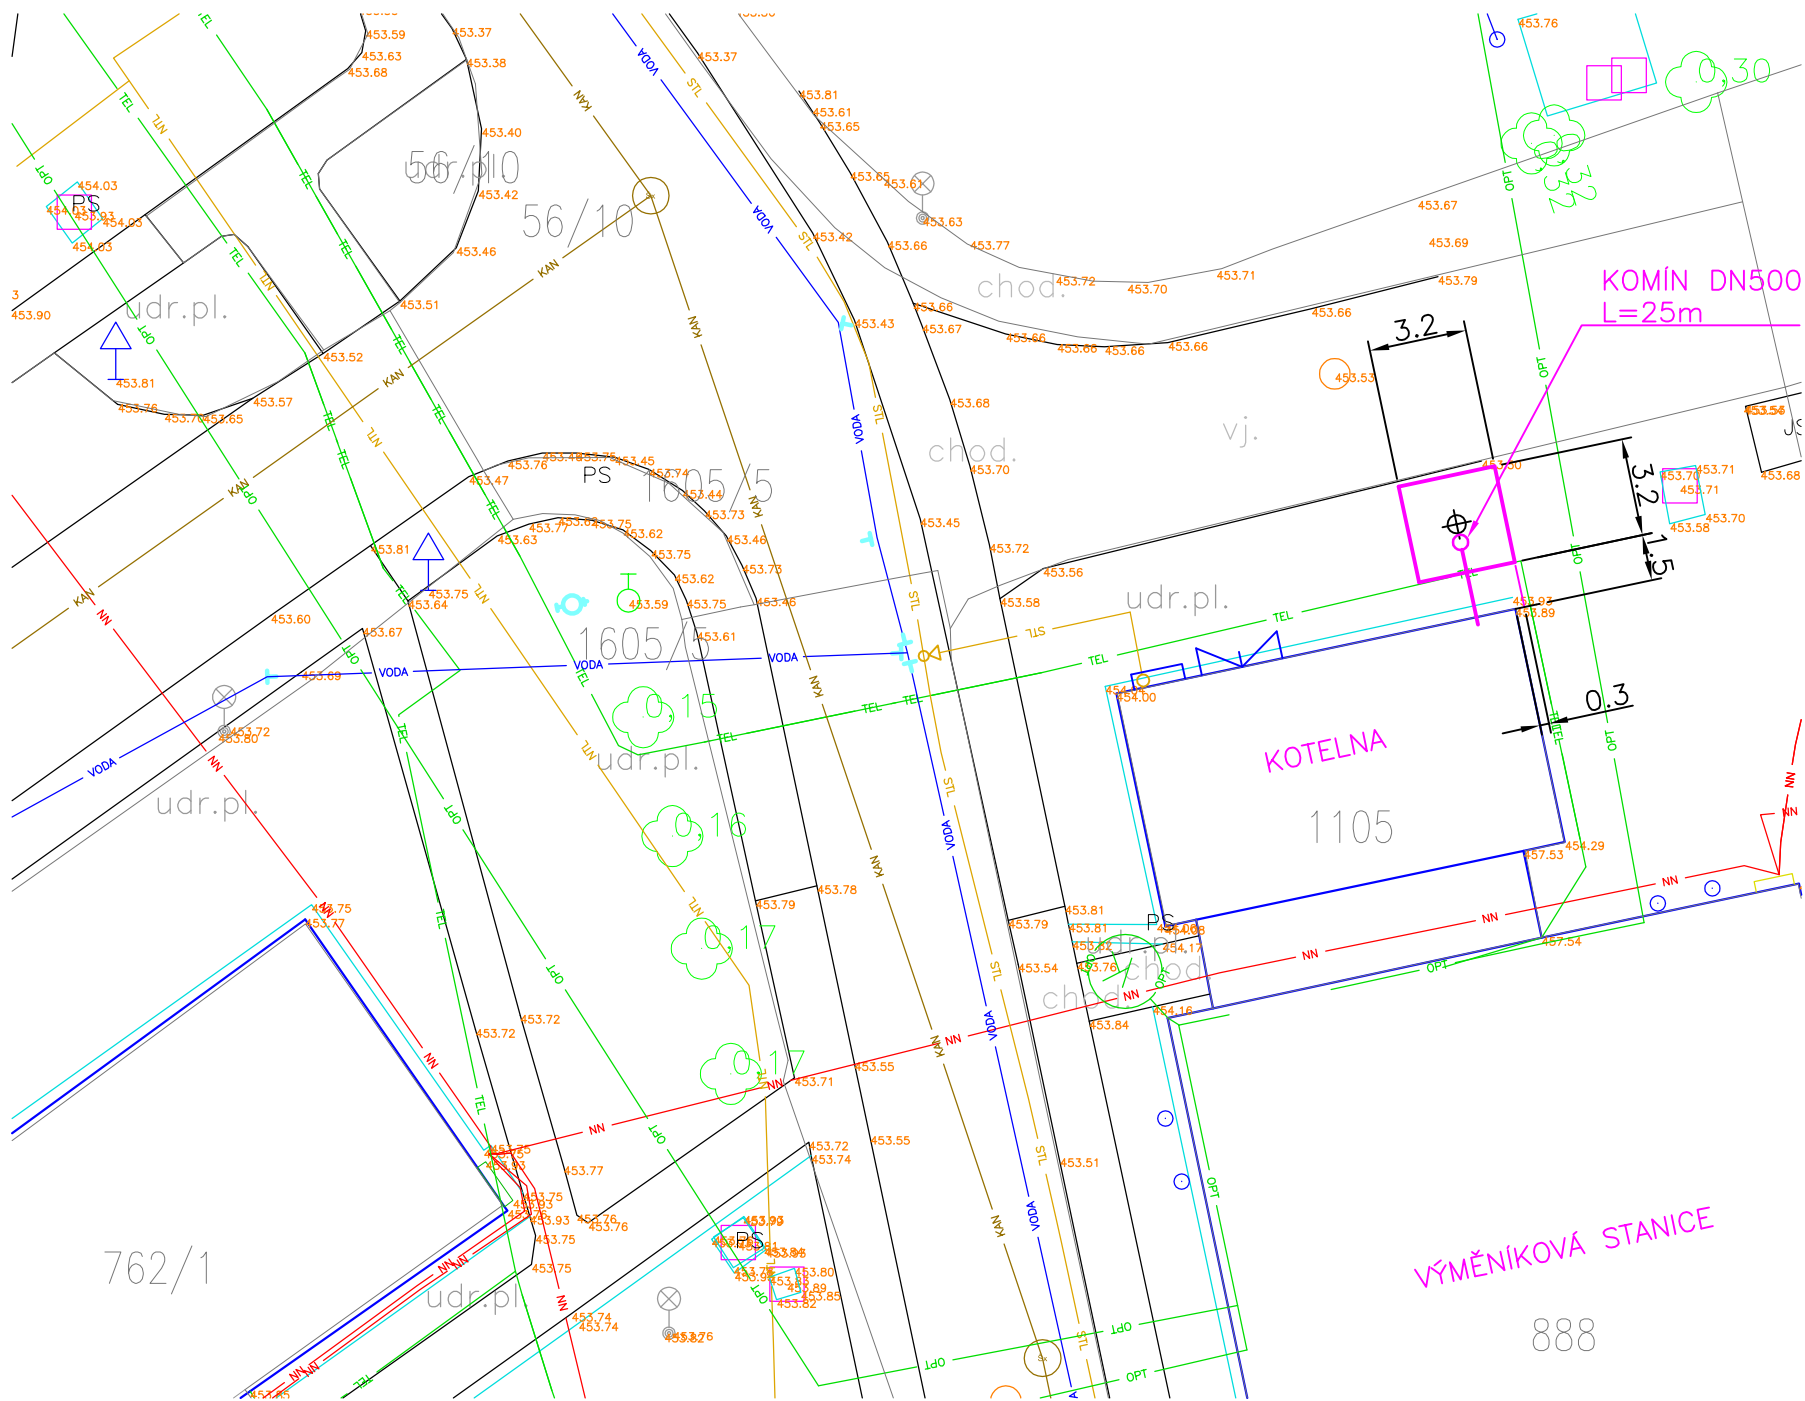

Legenda sítí:

- NN — Kabely NN
- VN — Kabely VN
- TEL — Kabely sdělovací (O2)
- VODA — Vodovod
- KAN — Kanalizace
- NTL — Plyn NTL (RWE)
- STL — Plyn STL (RWE)
- VO — Kabely VO
- OPT — Kabely optické

10	—	—	
9	—	—	
8	—	—	
7	—	—	
6	—	—	
5	—	—	
4	—	—	
3	—	—	
2	—	—	
1	—	—	
Číslo revize	Datum	Vypracoval	Podpis

Z H O T O V I T E L :			I N V E S T O R :	
SITEZ S.r.o. Centrální předávací stanice Sídliště Nová Ves 415 01 Teplice			Město Nýrsko Náměstí 122 340 22 Nýrsko	
Vypracoval	Žákovský		Zakázkové číslo	02 – 16
			Datum	08 / 2016
Kontroloval	Ing. Jan Mandzák		Stupeň	DZS
			Měřítko	1:250
Akce : Rekonstrukce zdroje a sítě centrálního zásobování teplem ve městě Nýrsko D5 – PS 05 – Komín				
Obsah : Situace			Poř. číslo : 3	Paré : 1