



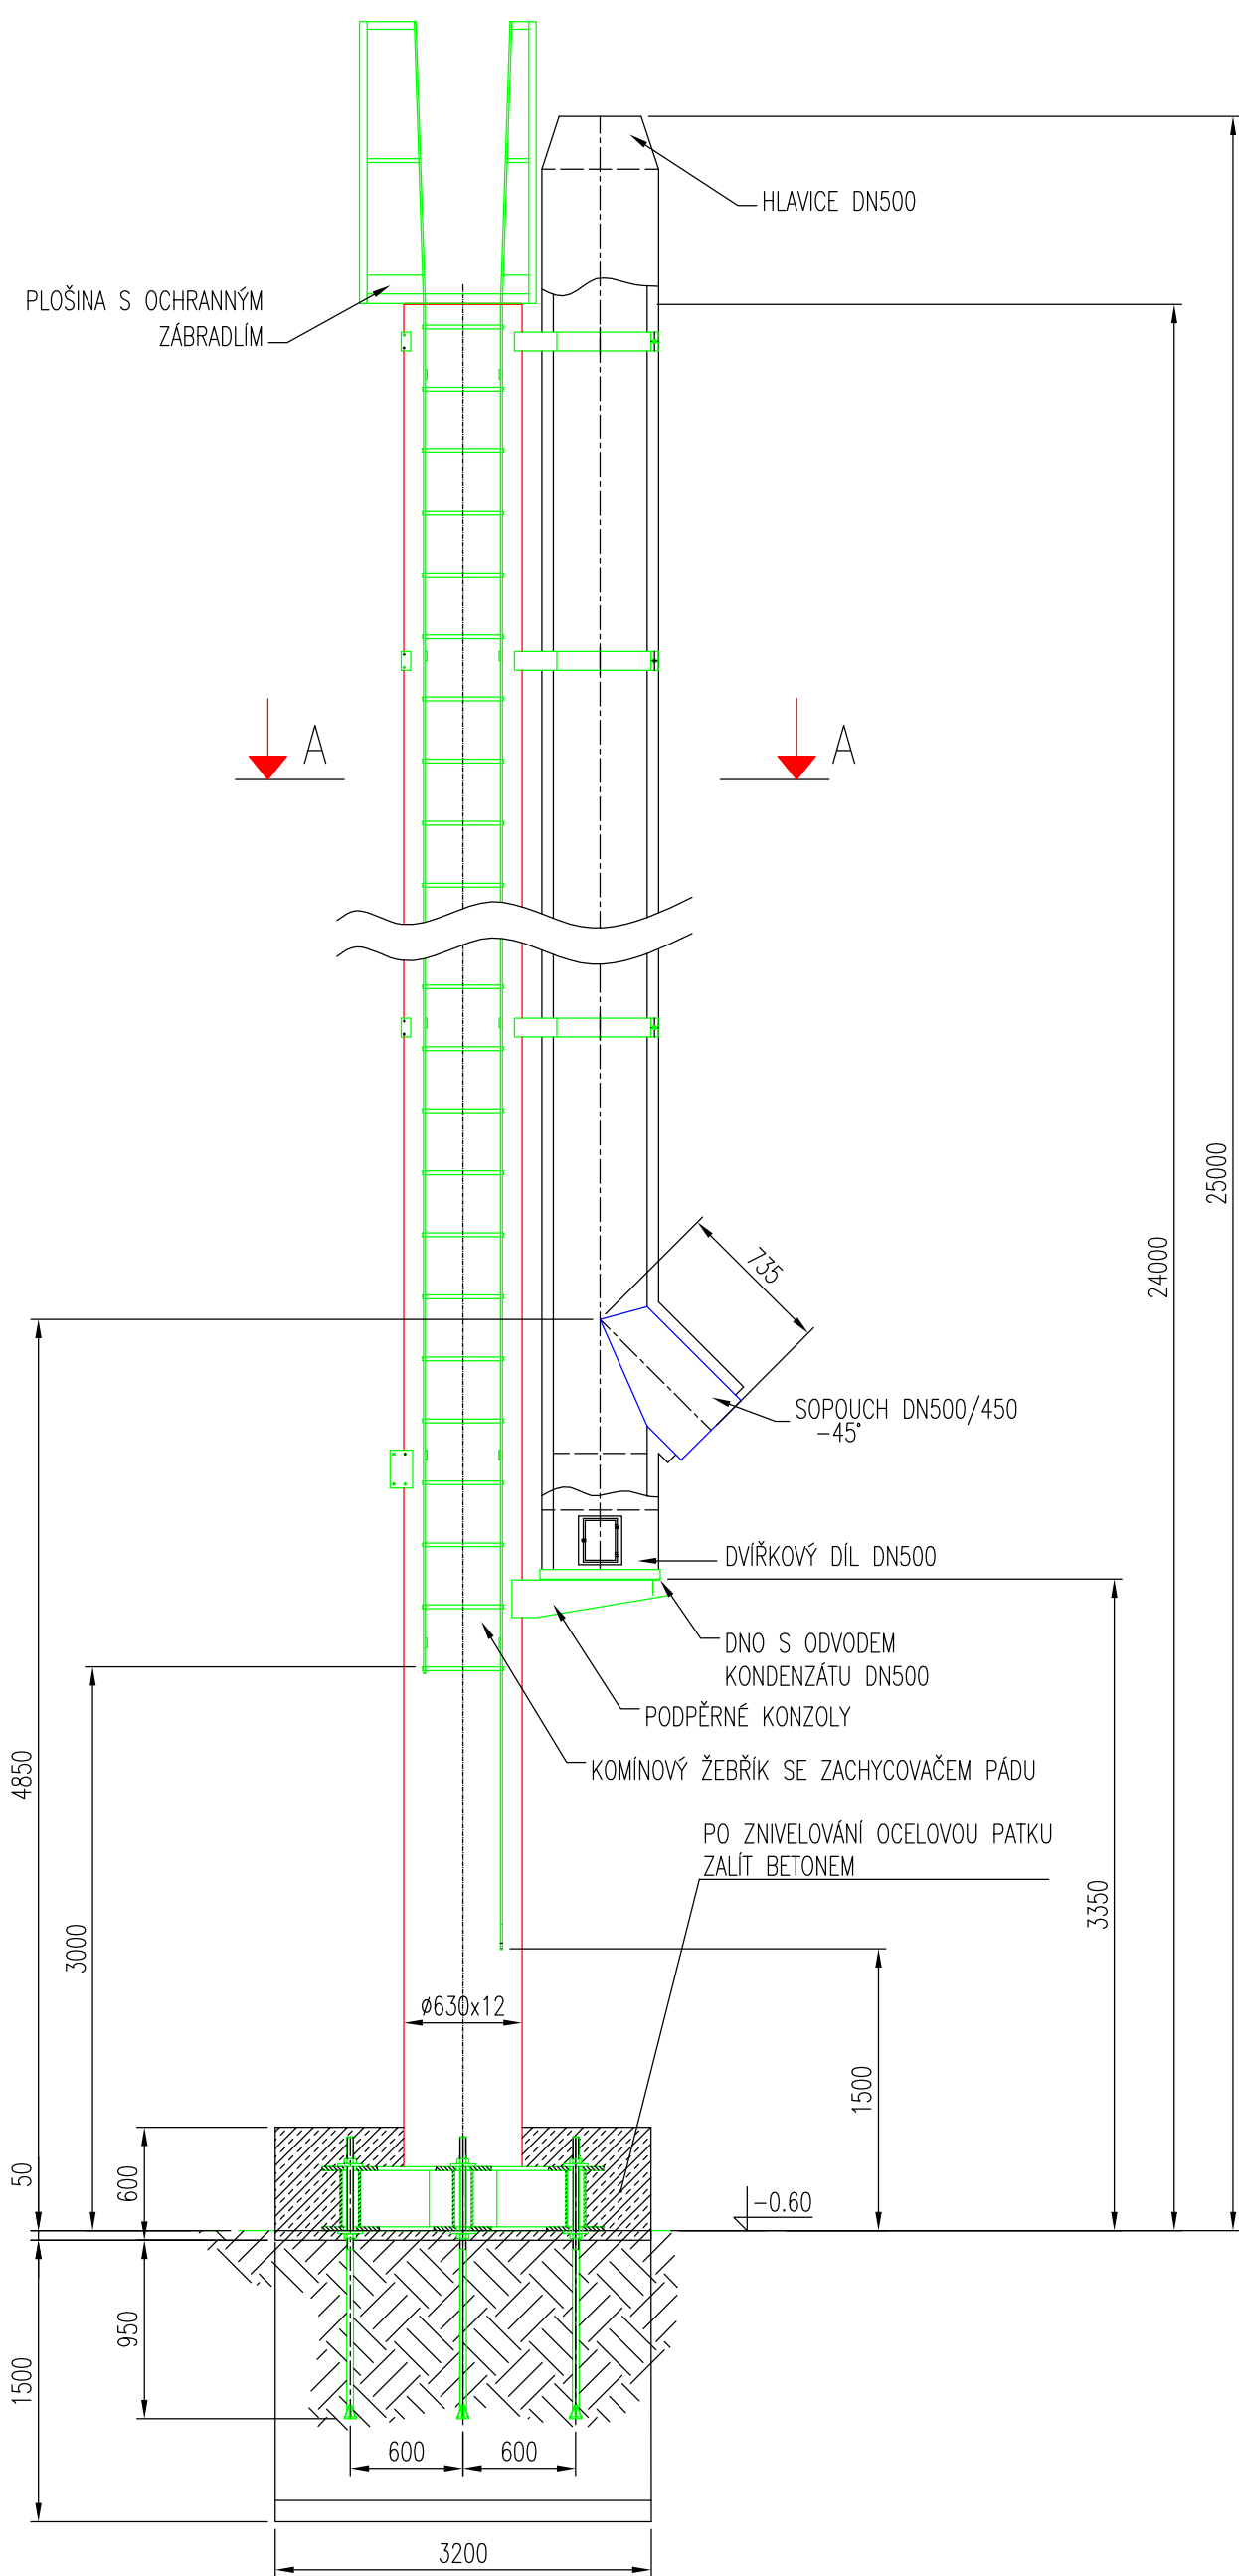

A-A

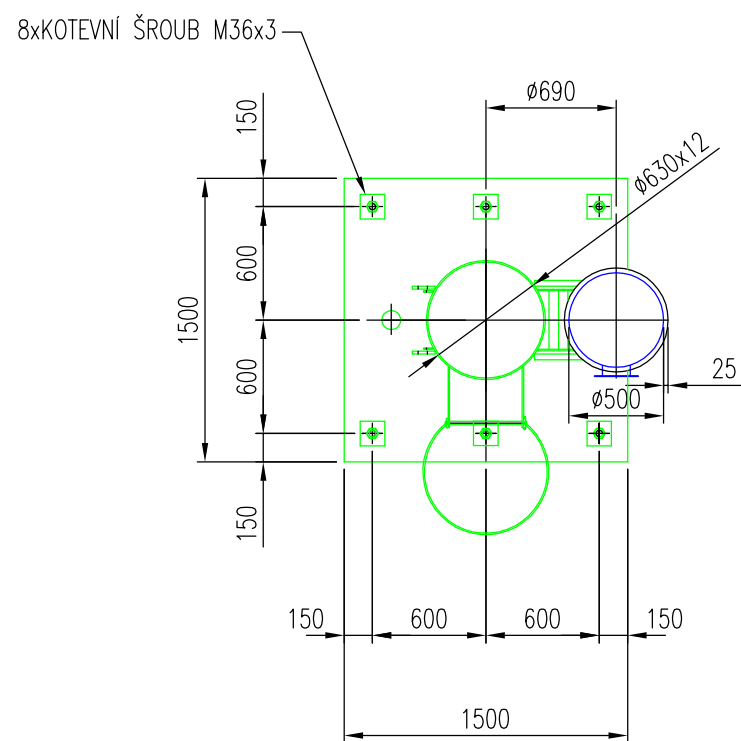

Komín 25m – dvojlášťový, multifunkční nerezový

|              |       |            |        |
|--------------|-------|------------|--------|
| 10           | –     | –          |        |
| 9            | –     | –          |        |
| 8            | –     | –          |        |
| 7            | –     | –          |        |
| 6            | –     | –          |        |
| 5            | –     | –          |        |
| 4            | –     | –          |        |
| 3            | –     | –          |        |
| 2            | –     | –          |        |
| 1            | –     | –          |        |
| Číslo revize | Datum | Vypracoval | Podpis |

|   |                  |                                                     |           |
|---|------------------|-----------------------------------------------------|-----------|
| Z H O T O V I T E L :                                                                                    |                  | I N V E S T O R :                                   |           |
| <b>SITEZ</b> s.r.o.<br>Centrální předávací stanice<br>Sídliště Nová Ves<br>415 01 Teplice                |                  | <b>Město Nýrsko</b><br>Náměstí 122<br>340 22 Nýrsko |           |
| Vypracoval                                                                                               | Žákovský         | Zakázkové číslo                                     | 02 – 16   |
| Kontroloval                                                                                              | Ing. Jan Mandzák | Datum                                               | 08 / 2016 |
|   |                  | Stupeň                                              | DZS       |
|   |                  | Měřítko                                             | 1 : 40    |
| Akce : Rekonstrukce zdroje a sítě centrálního zásobování<br>teplem ve městě Nýrsko<br>D5 – PS 05 – Komín |                  |                                                     |           |
| Obsah :                                                                                                  |                  | Poř. číslo :                                        | Paré :    |
| Pohled, řez                                                                                              |                  | 4                                                   | 1         |