



REKONSTRUKCE PŘÍZEMÍ A SCHODIŠTĚ

OBECNÍ ÚŘAD OLBRAMICE, PROSTORNÁ 123
STUDIE
ZÁŘÍ 2020

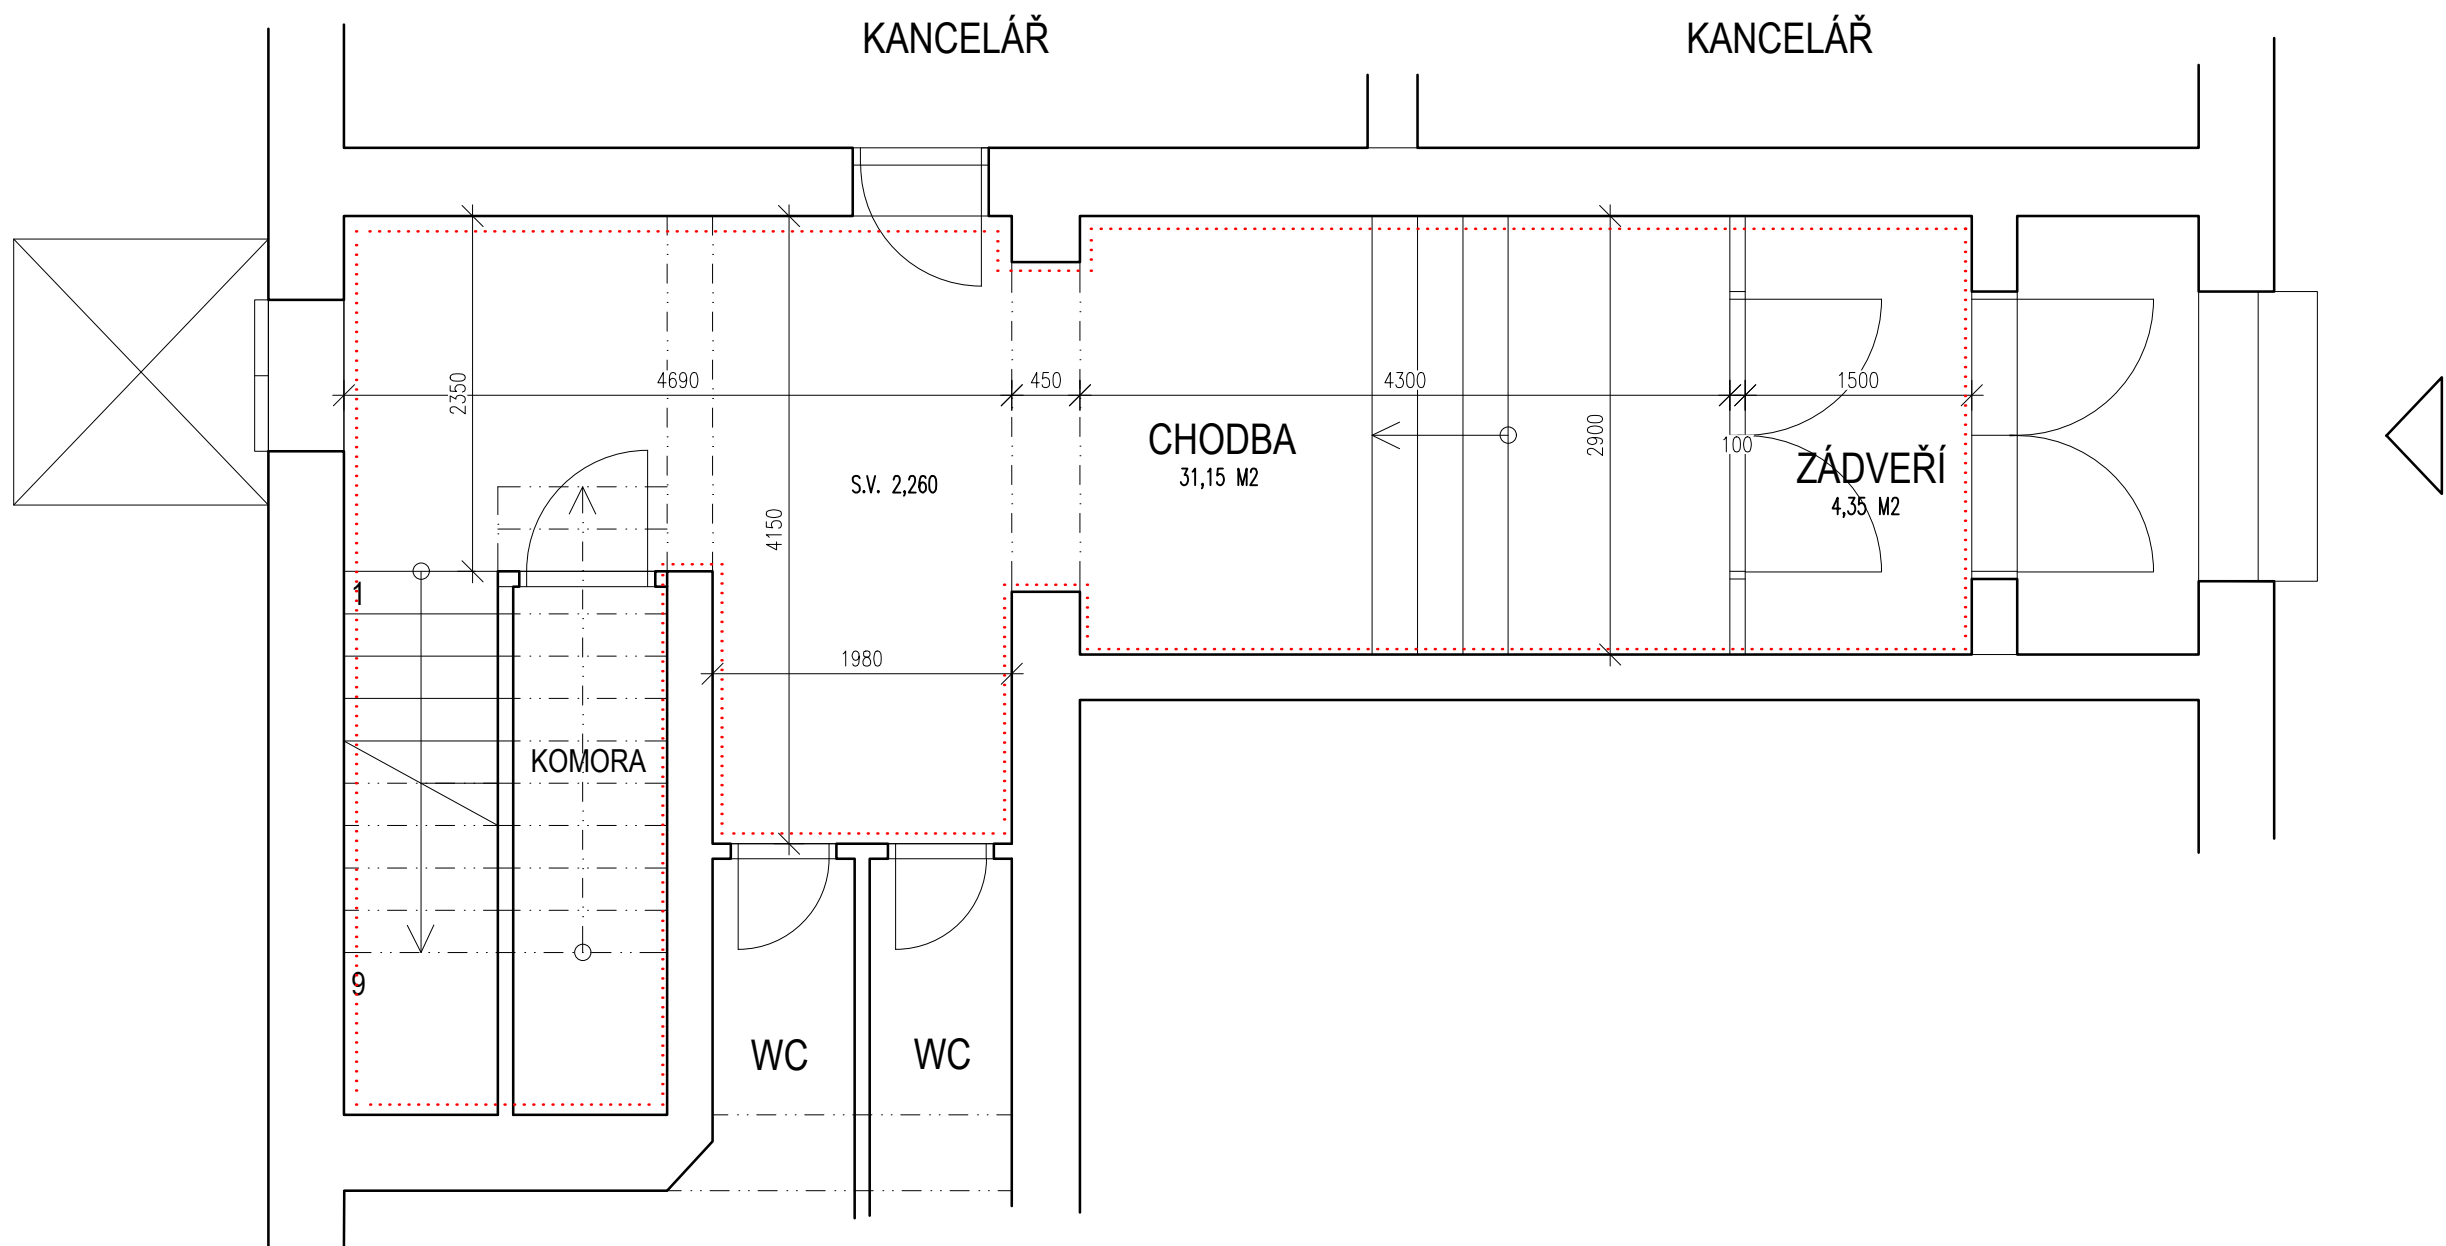


- STÁVAJÍCÍ KONSTRUKCE
- ŘEŠENÝ PROSTOR VČ. SCHODIŠTĚ

AUTOR: ING. ARCH. TEREZA GRABCOVÁ HOZOVÁ (+420 737 015 522)	DATUM	09/2020
NÁZEV STAVBY: REKONSTRUKCE PŘÍZEMÍ A SCHODIŠTĚ OÚ Olbramice, Prostorná 132	FORMÁT	A3
	STUPEŇ	STUDIE
	MĚŘÍTKO	1:50
	ZAK. Č.	092020
VÝKRES: PŮDORYS - STÁVAJÍCÍ STAV	ČÍSLO VÝKRESU	01

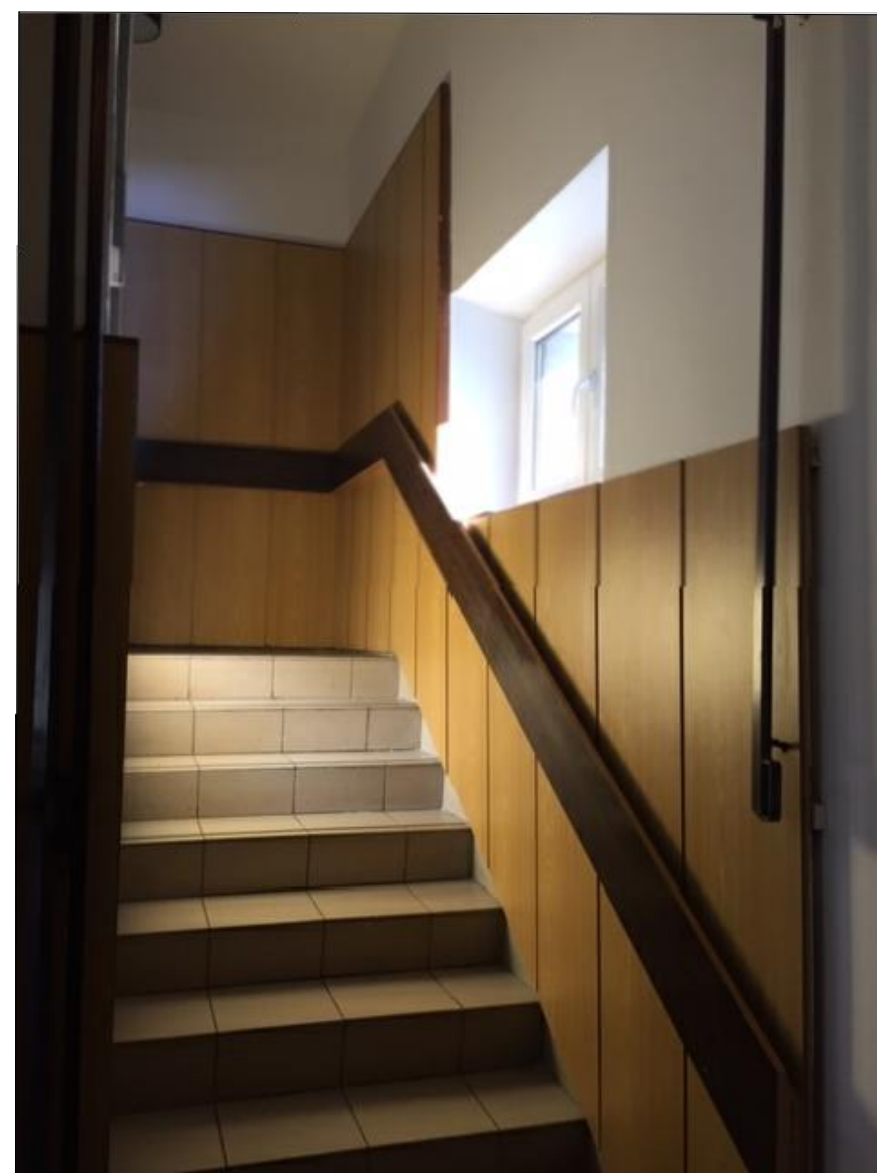

AUTOR: ING. ARCH. TEREZA GRABCOVÁ HOZOVÁ (+420 737 015 522)	DATUM	09/2020
NÁZEV STAVBY:	FORMÁT	A3
REKONSTRUKCE PŘÍZEMÍ A SCHODIŠTĚ	STUPEŇ	STUDIE
OÚ Olbramice, Prostorná 132	MĚŘITKO	
VÝKRES:	ZAK. Č.	092020
FOTODOKUMENTACE	ČÍSLO VÝKRESU	02

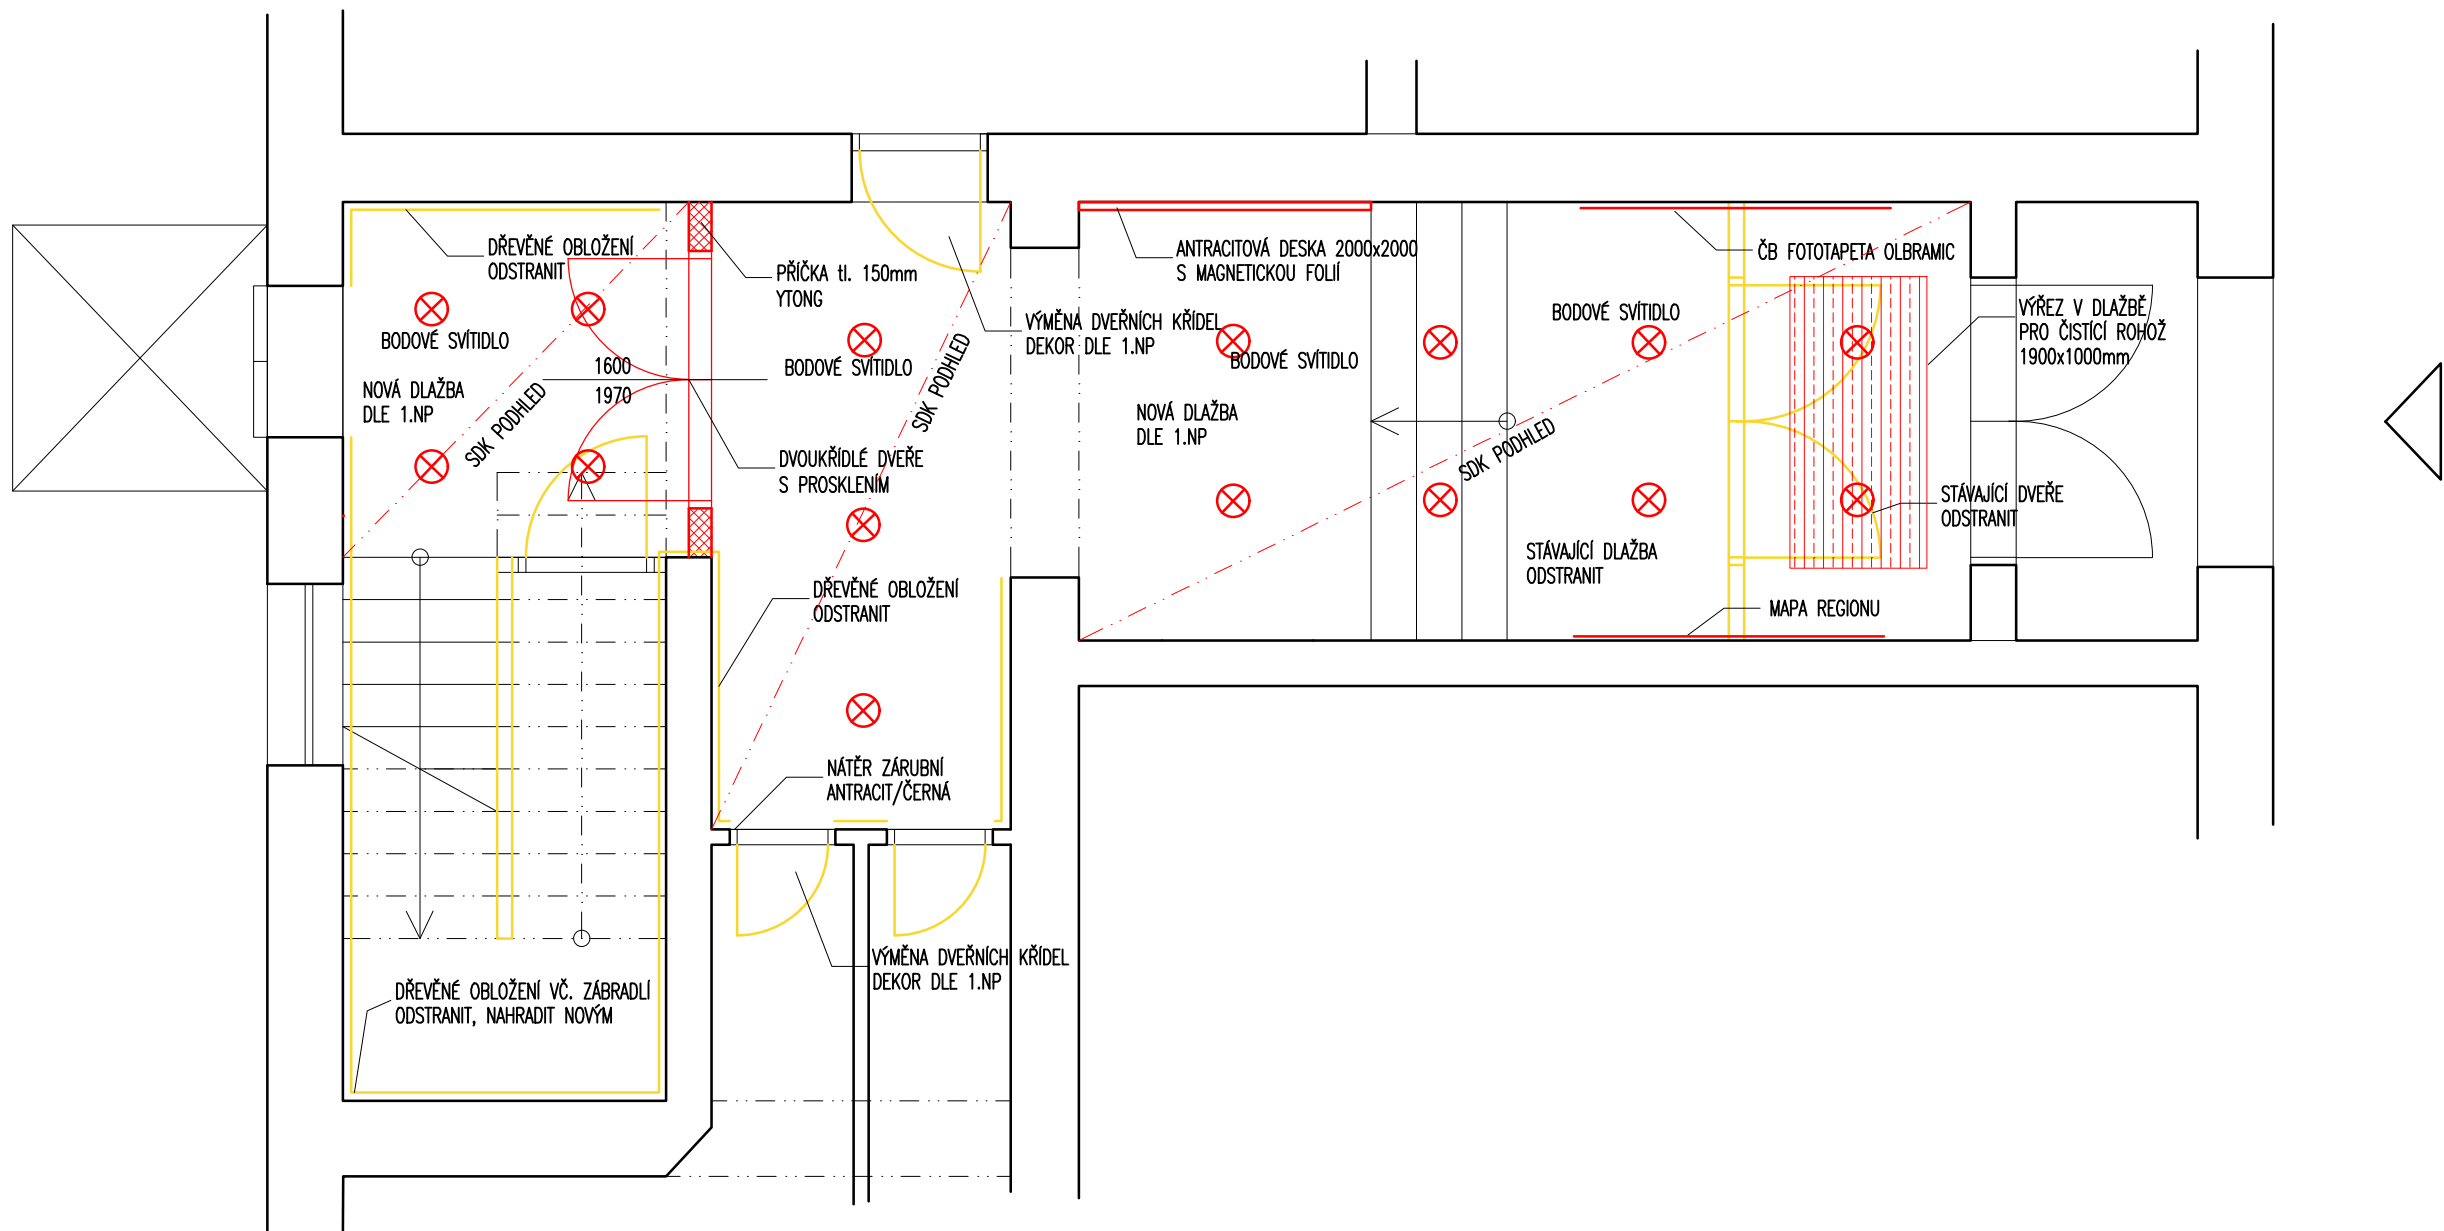



POZNÁMKA

- STÁVAJÍCÍ OBLOŽENÍ ODSTRANIT, U SCHODIŠTĚ VČ. ZÁBRADLÍ, STÁVAJÍCÍ MŘÍŽOVÉ DVEŘE ODSTRANIT
- DVEŘE MEZI ZÁDVEŘÍM A CHODBOU ODSTRANIT
- NOVÁ PŘÍČKA MEZI CHODBOU A PROSTOREM SCHODIŠTĚ
- STÁVAJÍCÍ DVEŘE – OCELOVÉ ZÁRUBNĚ NATŘÍT – ANTRACIT/ČERNÁ, DVEŘNÍ KŘÍDLO V DEKORU DUB SEVERSKÝ
- SCHODIŠTĚ – NOVÉ KOVOVÉ ZÁBRADLÍ, OBKLAD DO V. 1000mm – Beton světlý Chicago Egger
- DLAŽBA NA SCHODECH:
STUPNICE – DLAŽBA DEKOR VINTAGE, PODSTUPNICE – DLAŽBA ŠEDÁ
- NOVÉ BODOVÉ STROPNÍ OSVĚTLENÍ/15 ks
- VÝMĚNA LUXFER V 1. NP – Clearview Sahara 2S
- PŘED ZAHÁJENÍM PRACÍ OVĚŘIT ROZMĚRY NA MÍSTĚ

- STÁVAJÍCÍ KONSTRUKCE
- BOURANÉ KONSTRUKCE
- NOVÉ KONSTRUKCE

AUTOR: ING. ARCH. TEREZA GRABCOVÁ HOZOVÁ (+420 737 015 522)	DATUM	09/2020
NÁZEV STAVBY:	FORMÁT	A3
REKONSTRUKCE PŘÍZEMÍ A SCHODIŠTĚ	STUPEŇ	STUDIE
OÚ Olbramice, Prostorná 132	MĚŘÍTKO	1:50
VÝKRES:	ZAK. Č.	092020
PŮDORYS - ÚPRAVY	ČÍSLO VÝKRESU	03

SCHÉMATA ZÁBRADLÍ + INFO TABULE

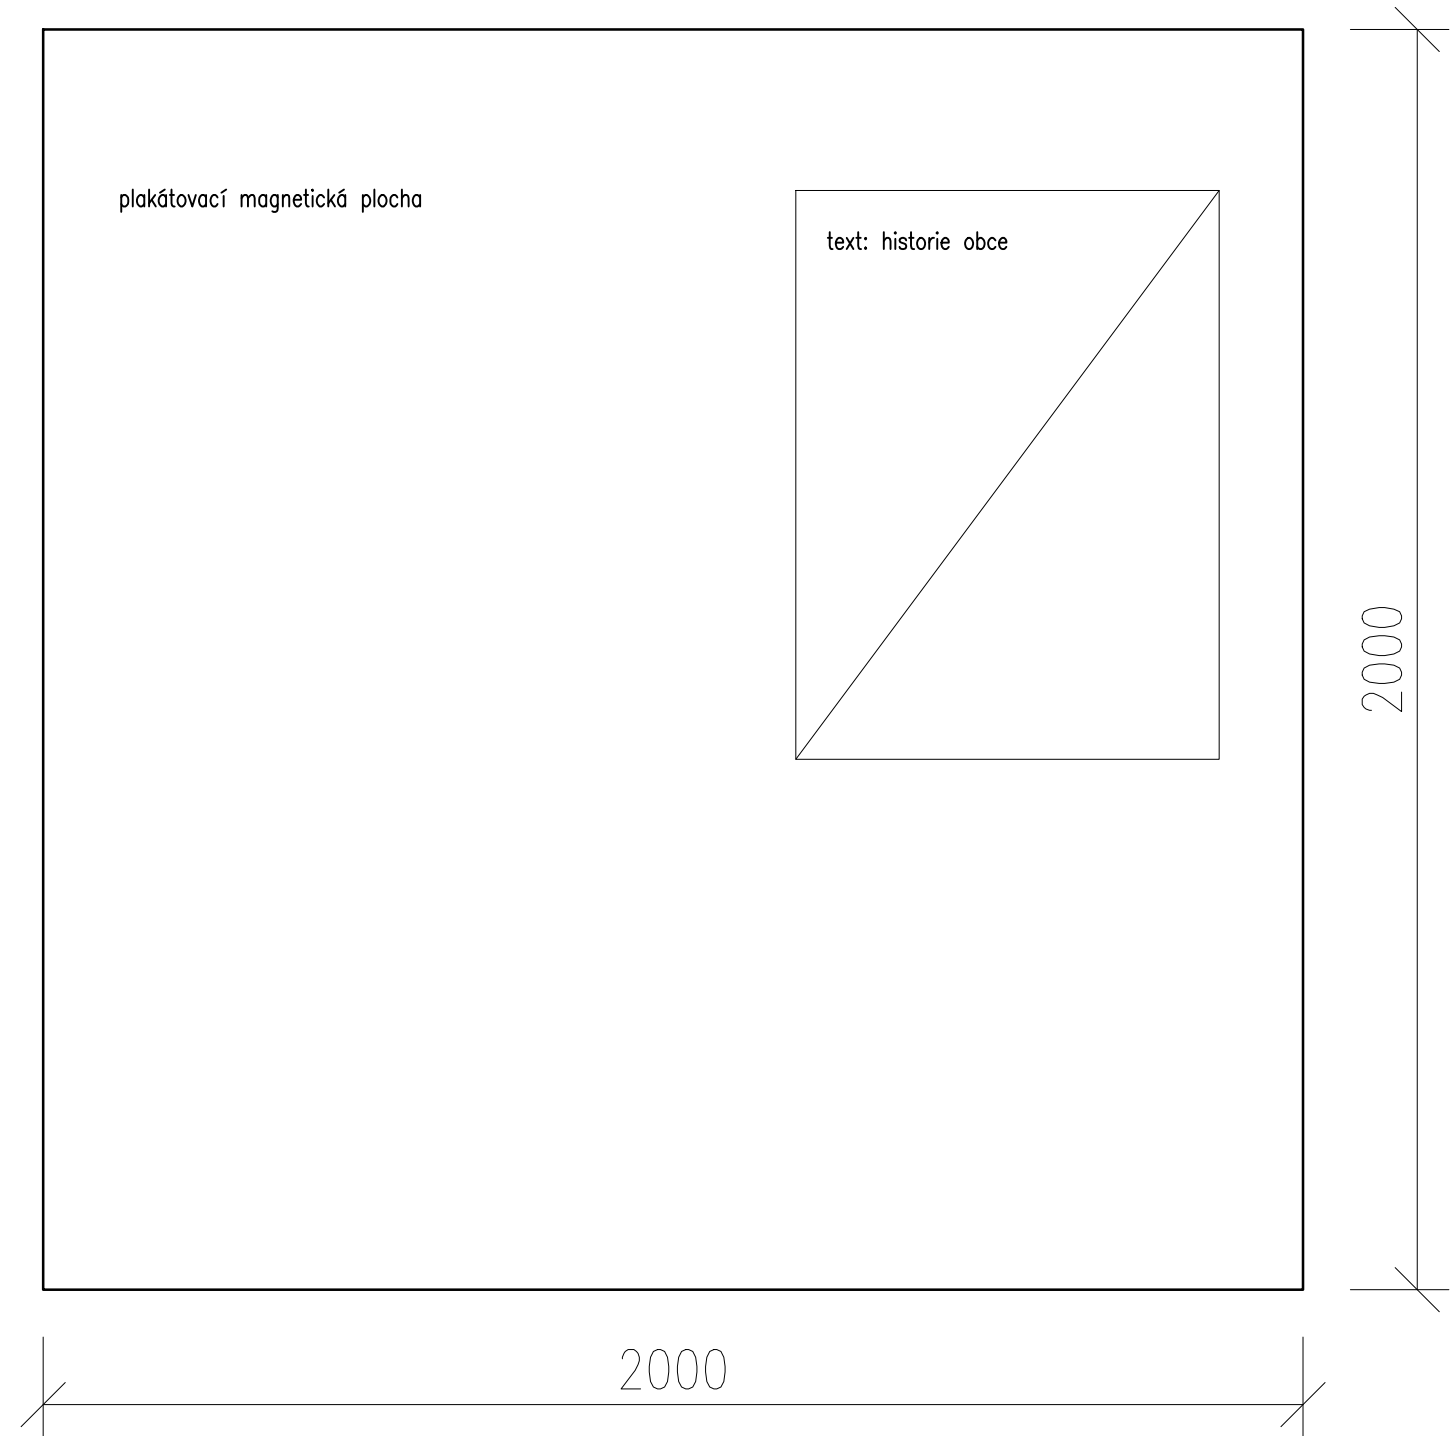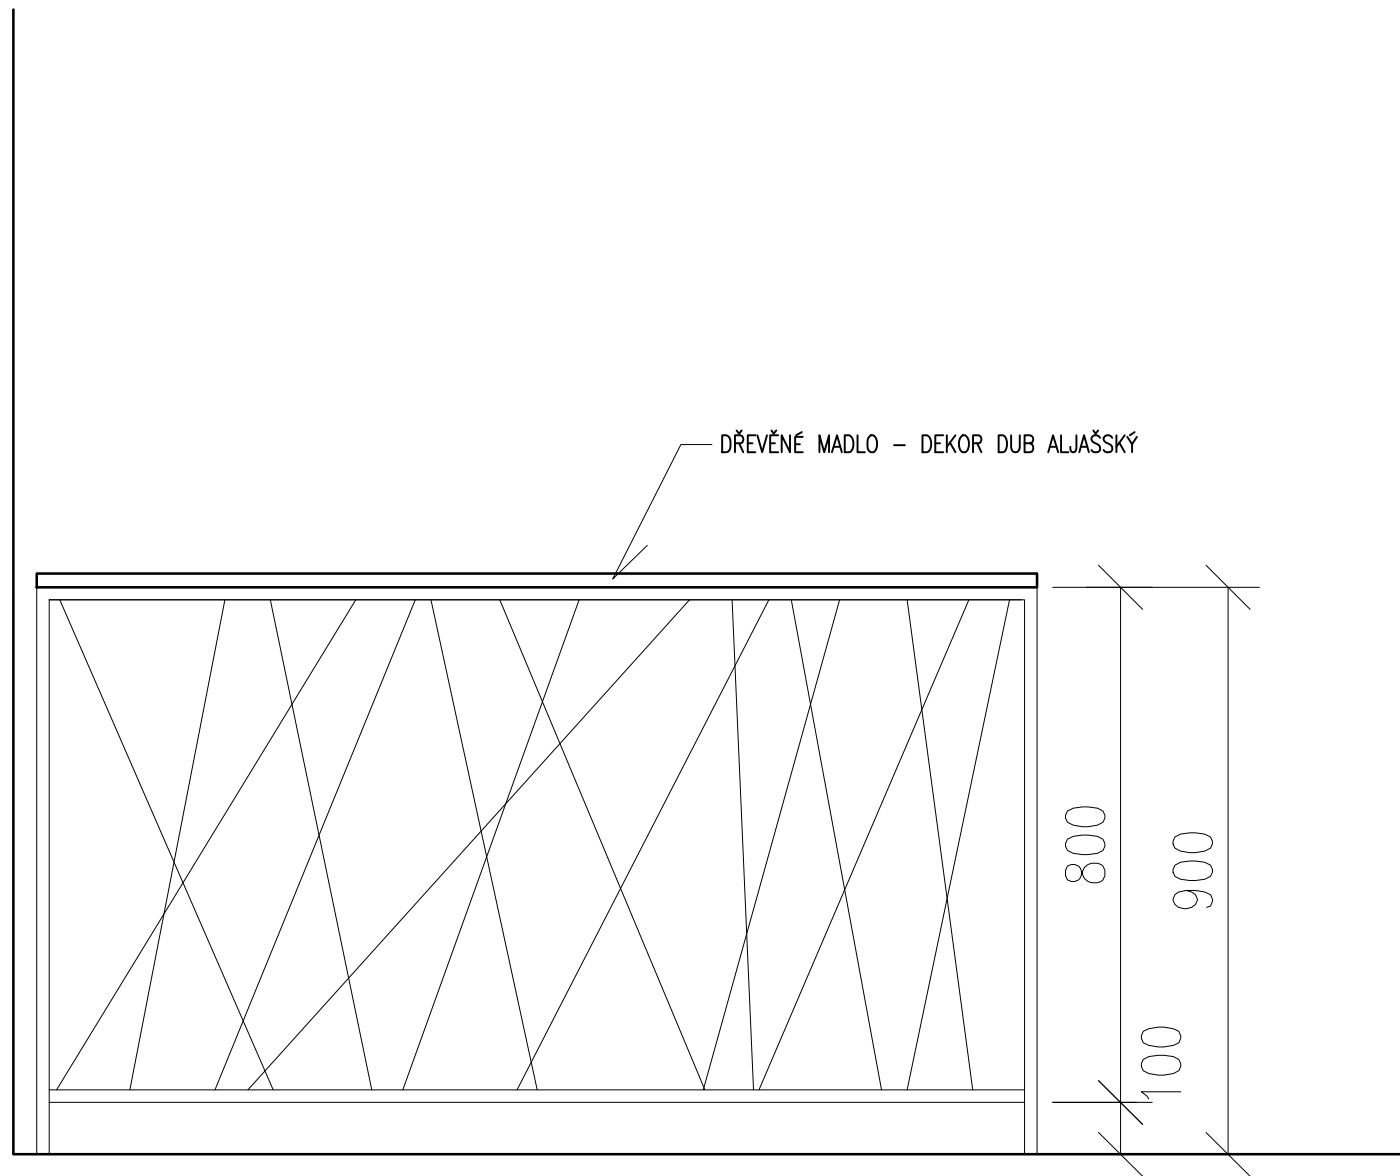

POZNÁMKA

- ZÁBRADLÍ
VÝPLŇ Z NEPRAVIDELNÉ SÍTĚ OCELOVÝCH PRUTŮ S KULATÝM PRŮŘEZEM V OCELOVÉM RÁMU S HRANATÝM PROFILEM 50x20mm
MATERIÁL: LAKOVANÁ OCEL (ANTRACIT)
MADLO: DŘEVĚNÉ (DUB ALJAŠSKÝ), KOTVENO DO OCELOVÉHO RÁMU ZÁBRADLÍ
NÁSTUPNÍ RAMENO: OCELOVÁ PÁSOVINA S DŘEVĚNÝM MADLEM KOTVENA DO STĚNY
ZÁBRADLÍ KOTVENO Z BOČNÍ STRANY SCHODŮ, ZÁBRADLÍ V 1NP KOTVENO DO PODLAHY – VIZ VÝKRES 06
- INFO TABULE 2000x2000mm
ANTRACITOVÁ DESKA S MAGNETICKOU FOLIÍ
ALTERNATIVNĚ – UMÍSTIT PŘED TABULI LAVIČKU

PŘED REALIZACÍ DOMĚŘIT NA MÍSTĚ.

AUTOR: ING. ARCH. TEREZA GRABCOVÁ HOZOVÁ (+420 737 015 522)	DATUM	09/2020
NÁZEV STAVBY: REKONSTRUKCE PŘÍZEMÍ A SCHODIŠTĚ OÚ Olbramice, Prostorná 132	FORMÁT	A3
	STUPEŇ	STUDIE
	MĚŘÍTKO	1:10
	ZAK. Č.	092020
VÝKRES: ZÁBRADLÍ + INFO TABULE	ČÍSLO VÝKRESU	04



AUTOR: ING. ARCH. TEREZA GRABCOVÁ HOZOVÁ (+420 737 015 522)	DATUM	09/2020
NÁZEV STAVBY: REKONSTRUKCE PŘÍZEMÍ A SCHODIŠTĚ OÚ Olbramice, Prostorná 132	FORMÁT	A3
	STUPEŇ	STUDIE
	MĚŘÍTKO	
	ZAK. Č.	092020
VÝKRES: VIZUALIZACE	ČÍSLO VÝKRESU	05



AUTOR: ING. ARCH. TEREZA GRABCOVÁ HOZOVÁ (+420 737 015 522)	DATUM	09/2020
NÁZEV STAVBY: REKONSTRUKCE PŘÍZEMÍ A SCHODIŠTĚ OÚ Olbramice, Prostorná 132	FORMÁT	A3
	STUPEŇ	STUDIE
	MĚŘÍTKO	
	ZAK. Č.	092020
VÝKRES: VIZUALIZACE	ČÍSLO VÝKRESU	06

DETAILY ZÁBRADLÍ

VÝPLŇ Z NEPRAVIDELNÉ SÍTĚ OCELOVÝCH PRUTŮ S KULATÝM PRŮŘEZEM V OCELOVÉM RÁMU S HRANATÝM PROFILEM 50x20mm

MATERIÁL: LAKOVANÁ OCEL (ANTRACIT)
MADLO: DŘEVĚNÉ (DUB ALJAŠSKÝ), KOTVENO DO OCELOVÉHO RÁMU ZÁBRADLÍ
NÁSTUPNÍ RAMENO: OCELOVÁ PÁSOVINA S DŘEVĚNÝM MADLEM KOTVENA DO STĚNY
ZÁBRADLÍ KOTVENO Z BOČNÍ STRANY SCHODŮ, ZÁBRADLÍ V 2NP KOTVENO DO PODLAHY – VIZ VÝKRES 06



DLAŽBA

DLAŽBA V MIXU BAREV V PATCHWORK DESIGNU O ROZMĚRU 60,8x60,8cm A TLOUŠŤCE 9,5mm S MATNÝM POVRCHEM

SOKL + PODSTUPNICE SCHODŮ: OBKLAD V ŠEDÉ BARVĚ V BETONOVÉM DESIGNU O ROZMĚRU 24,8x39,8cm A TL. 7,5mm S MATNÝM POVRCHEM (výška soklu 8mm)



OSVĚTLENÍ

KULATÉ PODHLEDOVÉ SVÍTIDLO, VÝKLOPNÉ, ČERNÉ, ø90mm



AUTOR: ING. ARCH. TEREZA GRABCOVÁ HOZOVÁ (+420 737 015 522)	DATUM	09/2020
NÁZEV STAVBY: REKONSTRUKCE PŘÍZEMÍ A SCHODIŠTĚ OÚ Olbramice, Prostorná 132	FORMÁT	A3
	STUPEŇ	STUDIE
	MĚŘÍTKO	
	ZAK. Č.	092020
VÝKRES: DETAILY NÁVRHU	ČÍSLO VÝKRESU	07