PŮDORYS SUTERÉNU ČS DOLANY - ZAKRYTÍ TRUBNÍHO A ENERGOKANÁLU M1:50

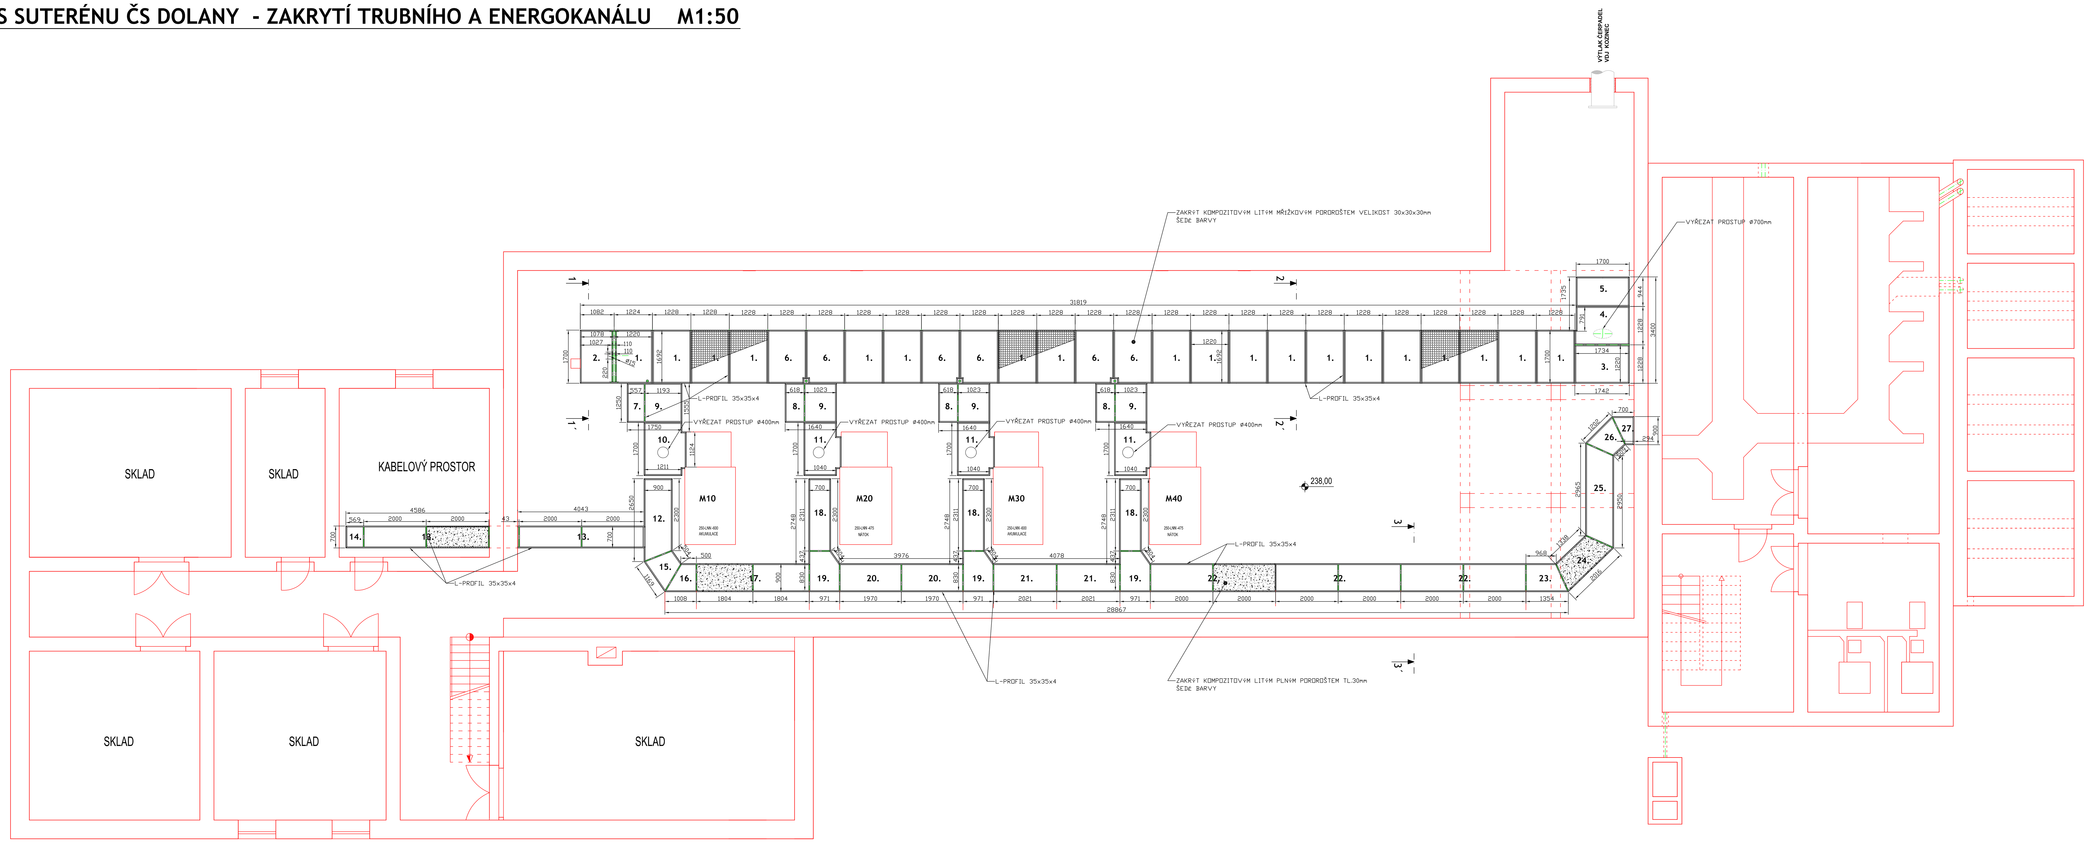

ŘEZ 1-1´ M1:10

ZAKRYTÍ TRUBNÍHO A ENERGOKANÁLU

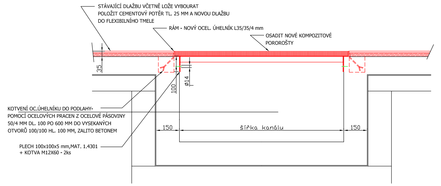

ŘEZ 2-2´ M1:10

ZAKRYTÍ TRUBNÍHO A ENERGOKANÁLU

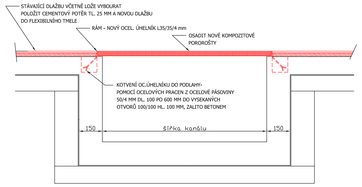

ŘEZ 3-3´ M1:10

ZAKRYTÍ TRUBNÍHO A ENERGOKANÁLU

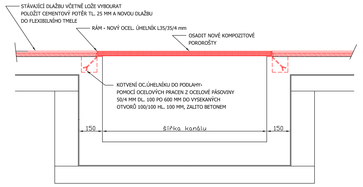

LEGENDA ČAR :

- KONSTRUKCE ZAKRYTÍ KANÁLŮ
- STAVBA

SOUPIS STROJŮ A ZAŘÍZENÍ						
KÓD CZ-CC:						
Výměna čerpadel na ČS Dolany - STROJNÍ ČÁST						
POLOŽKA	Kód KKS		POPIS, TECHNICKÉ PARAMETRY, CHARAKTERISTIKA	m2/ks	KÓNA JEDNOTKA KS	m2/kom
1.		EM	Kompozitový mřížkový pororoště 1220x1692x30	2,07	19	39,33
2.		EM	Kompozitový mřížkový pororoště 1078x1692x30	1,83	1	1,83
3.		EM	Kompozitový mřížkový pororoště 1220x1734x30	2,12	1	2,12
4.		EM	Kompozitový mřížkový pororoště 1220x1692x30,vyřezat otvor pro ø700x4	2,07	1	2,07
5.		EM	Kompozitový mřížkový pororoště 936x1692x30	1,58	1	1,58
6.		EM	Kompozitový mřížkový pororoště 1220x1692x30 s otvorem pro svědění nerezpohmu	2,07	6	12,42
7.		EM	Kompozitový mřížkový pororoště 553x1242x30	0,7	1	0,7
8.		EM	Kompozitový mřížkový pororoště 614x1242x30	0,77	3	2,31
9.		EM	Kompozitový mřížkový pororoště 1019x1242x30	1,27	4	5,08
10.		EM	Kompozitový mřížkový pororoště 1337x1696x30	2,27	1	2,27
11.		EM	Kompozitový mřížkový pororoště 1181x1692x30	2	3	6
12		BP	Kompozitový plný pororoště 892x2645x30,upravit na stavbě	2,36	1	2,36
13		BP	Kompozitový plný pororoště 692x4000x30	2,77	2	5,54
14		BP	Kompozitový plný pororoště 565x692x30	0,39	1	0,39
15.		BP	Kompozitový plný pororoště 957x1140x30,upravit na stavbě	1,1	1	1,1
16		BP	Kompozitový plný pororoště 892x990x30,upravit na stavbě	0,89	1	0,89
17		BP	Kompozitový plný pororoště 892x3609x30	3,22	1	3,22
18		BP	Kompozitový plný pororoště 692x2307x30	1,6	3	4,8
19		BP	Kompozitový plný pororoště 971x1298x30	1,26	3	3,78
20		BP	Kompozitový plný pororoště 892x3940x30	3,52	1	3,52
21		BP	Kompozitový plný pororoště 892x2021x30	1,80	2	3,6
22		BP	Kompozitový plný pororoště 892x4000x30	3,57	3	10,71
23		BP	Kompozitový plný pororoště 892x1354x30,upravit na stavbě	1,21	1	1,21
24		BP	Kompozitový plný pororoště 892x2016x30	1,80	1	1,80
25		BP	Kompozitový plný pororoště 892x2950x30,upravit na stavbě	2,63	1	2,63
26		BP	Kompozitový plný pororoště 892x1200x30,upravit na stavbě	1,07	1	1,07
27		BP	Kompozitový plný pororoště 892x700x30,upravit na stavbě	0,63	1	0,63
28		L	L-profil 35x35x4, mat. 1.4301		355 m	355 m
29		P	Pásovina 50x4J h=100mm mat. 1.4301		40 m	40 m
30		K	kotva do betonu M12x60, mat. 1.4301		4 ks	4 ks

+0,000 = 241,35 = PODLAHA OCHOZU STROJOVNY

Investor: Vodárny Kladno - Mělník a.s.	E-G-T OLOMOUC s.r.o. Lesná 1 779 00 OLOMOUC
Číslo zakázky: 1500/2014	
Schválil: Podpis:	

Index	Datum	Změna	Podpis	Kreslil : E-G-T Olomouc s.r.o. Lesná 1244/1 Olomouc, PSČ 779 00
Dodavatel: EGT Olomouc S.R.O.	Vypracoval: Ing. Petr Sláma			Název zakázky : Čerpací stanice ČS Dolany
	Kontroloval: Ing. Petr Sláma			
	Schválil: Ing. Petr Sláma			Název výkresu : Půdorys suterénu - zakrytí trubního a energokanálu strojní část
	Stupeň: Dokončovací projekt - s energo části			
	Datum: 01/2014	Č. zakázky: 1500/2014	Kopie	Měřítko: M 1:50	Č.výkresu/revize: 1500/2014-S-1-0	Formát výkresu: A0+1/2 A1+A2+A3+A4
						"EGOT" OSCAR-AUTOR Ing. Sláma