


Detail podezdívky

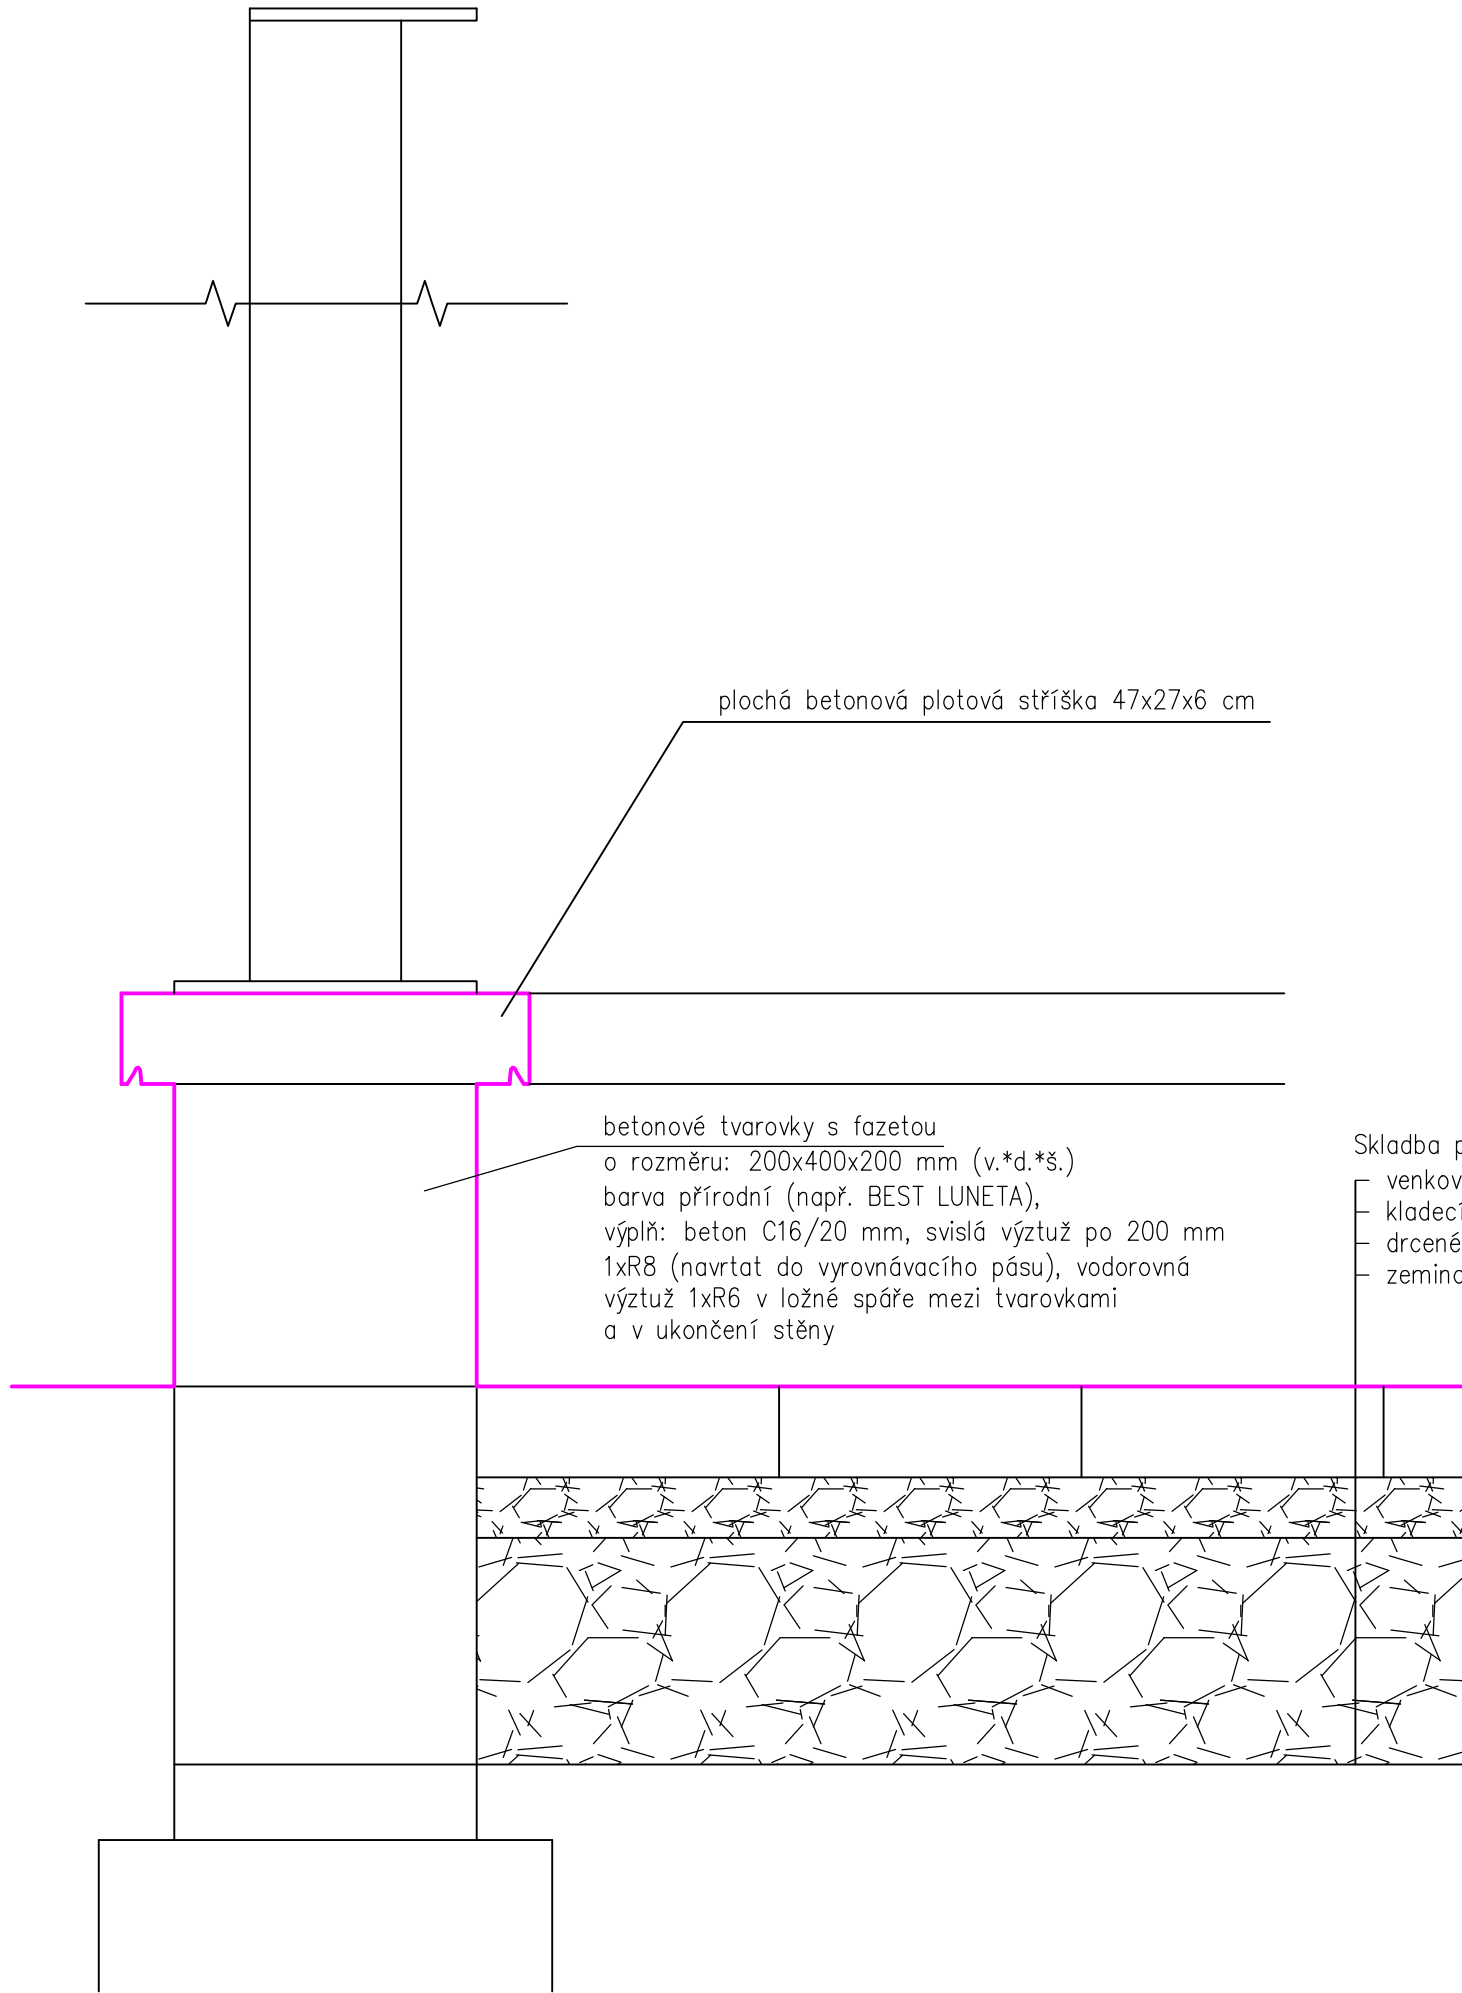

Výpis prvků ocelové konstrukce

- 01 – sloupek rohový, J 100x100x3 mm, délka včetně patních a podpěrných plechů : 1880 mm, hmotnost ks: 20,78 kg, počet ks: 2
- 02 – sloupek rohový, J 100x100x3 mm, délka včetně patních a podpěrných plechů : 2090 mm, hmotnost ks: 22,72 kg, počet ks: 2
- 03 – sloupek průběžný, J 100x100x3 mm, délka včetně patních a podpěrných plechů : 1880 mm, hmotnost ks: 21,10 kg, počet ks: 2
- 04 – sloupek průběžný, J 100x100x3 mm, délka včetně patních a podpěrných plechů : 2090 mm, hmotnost ks: 23,04 kg, počet ks: 2
- 05 – spodní rám, J 80x60x3 mm, délka: 4320 mm, hmotnost ks: 27,27 kg, počet ks: 1
- 06 – spodní rám, J 80x60x3 mm, délka: 4820 mm, hmotnost ks: 30,43 kg, počet ks: 1
- 07 – horní rám, J 80x60x3 mm, délka: 6020 mm, hmotnost ks: 38,00 kg, počet ks: 2
- 08 – horní a spodní rám, J 80x60x3 mm, délka: 3020 mm, hmotnost ks: 19,07 kg, počet ks: 4
- 09 – rám pro výplň z tahokovu z L ohýbaný 50x50x3 mm (ve styku rohových rámu – pásovina 50x3 mm),
vnější rozměr rámu I: 1000x1690 mm, vnější rozměr rámu II: 900x1690 mm, vnější rozměr rámu III: 650x1690 mm,
hmotnost rámu I: 12,05 kg, hmotnost rámu II: 11,60 kg, hmotnost rámu III: 10,48 kg, počet rámu I: 12 ks, počet rámu II: 2 ks,
počet rámu III: 2 ks
- 010 – kotvení výplně z tahokovu, L ohýbaný 40x40x3 mm (v rozích kotveno pásovinou 40x3 mm), délka I: 1690 mm, délka II: 960 mm,
délka III: 860 mm, délka IV: 610 mm, hmotnost ks I: 2,99 kg, hmotnost ks II: 1,70 kg, hmotnost III: 1,52 kg, hmotnost IV: 1,08 kg,
počet ks I: 32, počet ks II: 24, počet ks III: 4, počet ks IV: 4
- 011 – ochranný rám, J 50x50x3 mm, délka celkem včetně kotevních podpěr: 15800 mm,
celková hmotnost ochran. rámu včetně spojovacích úhelníků ks: 76,25 kg, počet ks: 1

- Skladba podlahy a přístupových zpevněných ploch
- venkovní betonová dlažba tl. 60 mm, barva přírodní (např. BEST – KLASIKO, rozměr: 100x200x60 mm)
 - kladecí vrstva z drceného kameniva fr. 4–8 mm tl. 40 mm
 - drcené kamenivo fr. 16–32 mm tl. 150 mm po zhutnění
 - zemina roslá

Vypracoval J. Skála, DiS.	Zodp. projektant Ing. Kovandová	Tech. kontrola Ing. Kovandová	PROJEKT SVĚTLÁ, v.o.s. projektová a inženýrská činnost Havířská 616 582 91 Světlá nad Sázavou Tel. : 724 025 504	
Kreslil J. Skála, DiS.	<i>J. Skála</i>	<i>Kovandová</i>		
Investor Město Zruč nad Sázavou, Zámek 1, 285 22 Zruč nad Sázavou			formát	2xA4
Akce Revitalizace přístřešků na KO v ulici 5. května ve Zručí nad Sázavou SO 01 – Přístřešek			datum	06/2025
			účel	Dok. pro výběr zhotovitele
			č. zakázky	S22125
			č. kopie	
Obsah výkresu Detail podezdívky, výpis ocel. prvků			archivní č.	
			Měřítko	Č. výkresu
			1:5	D1.06