



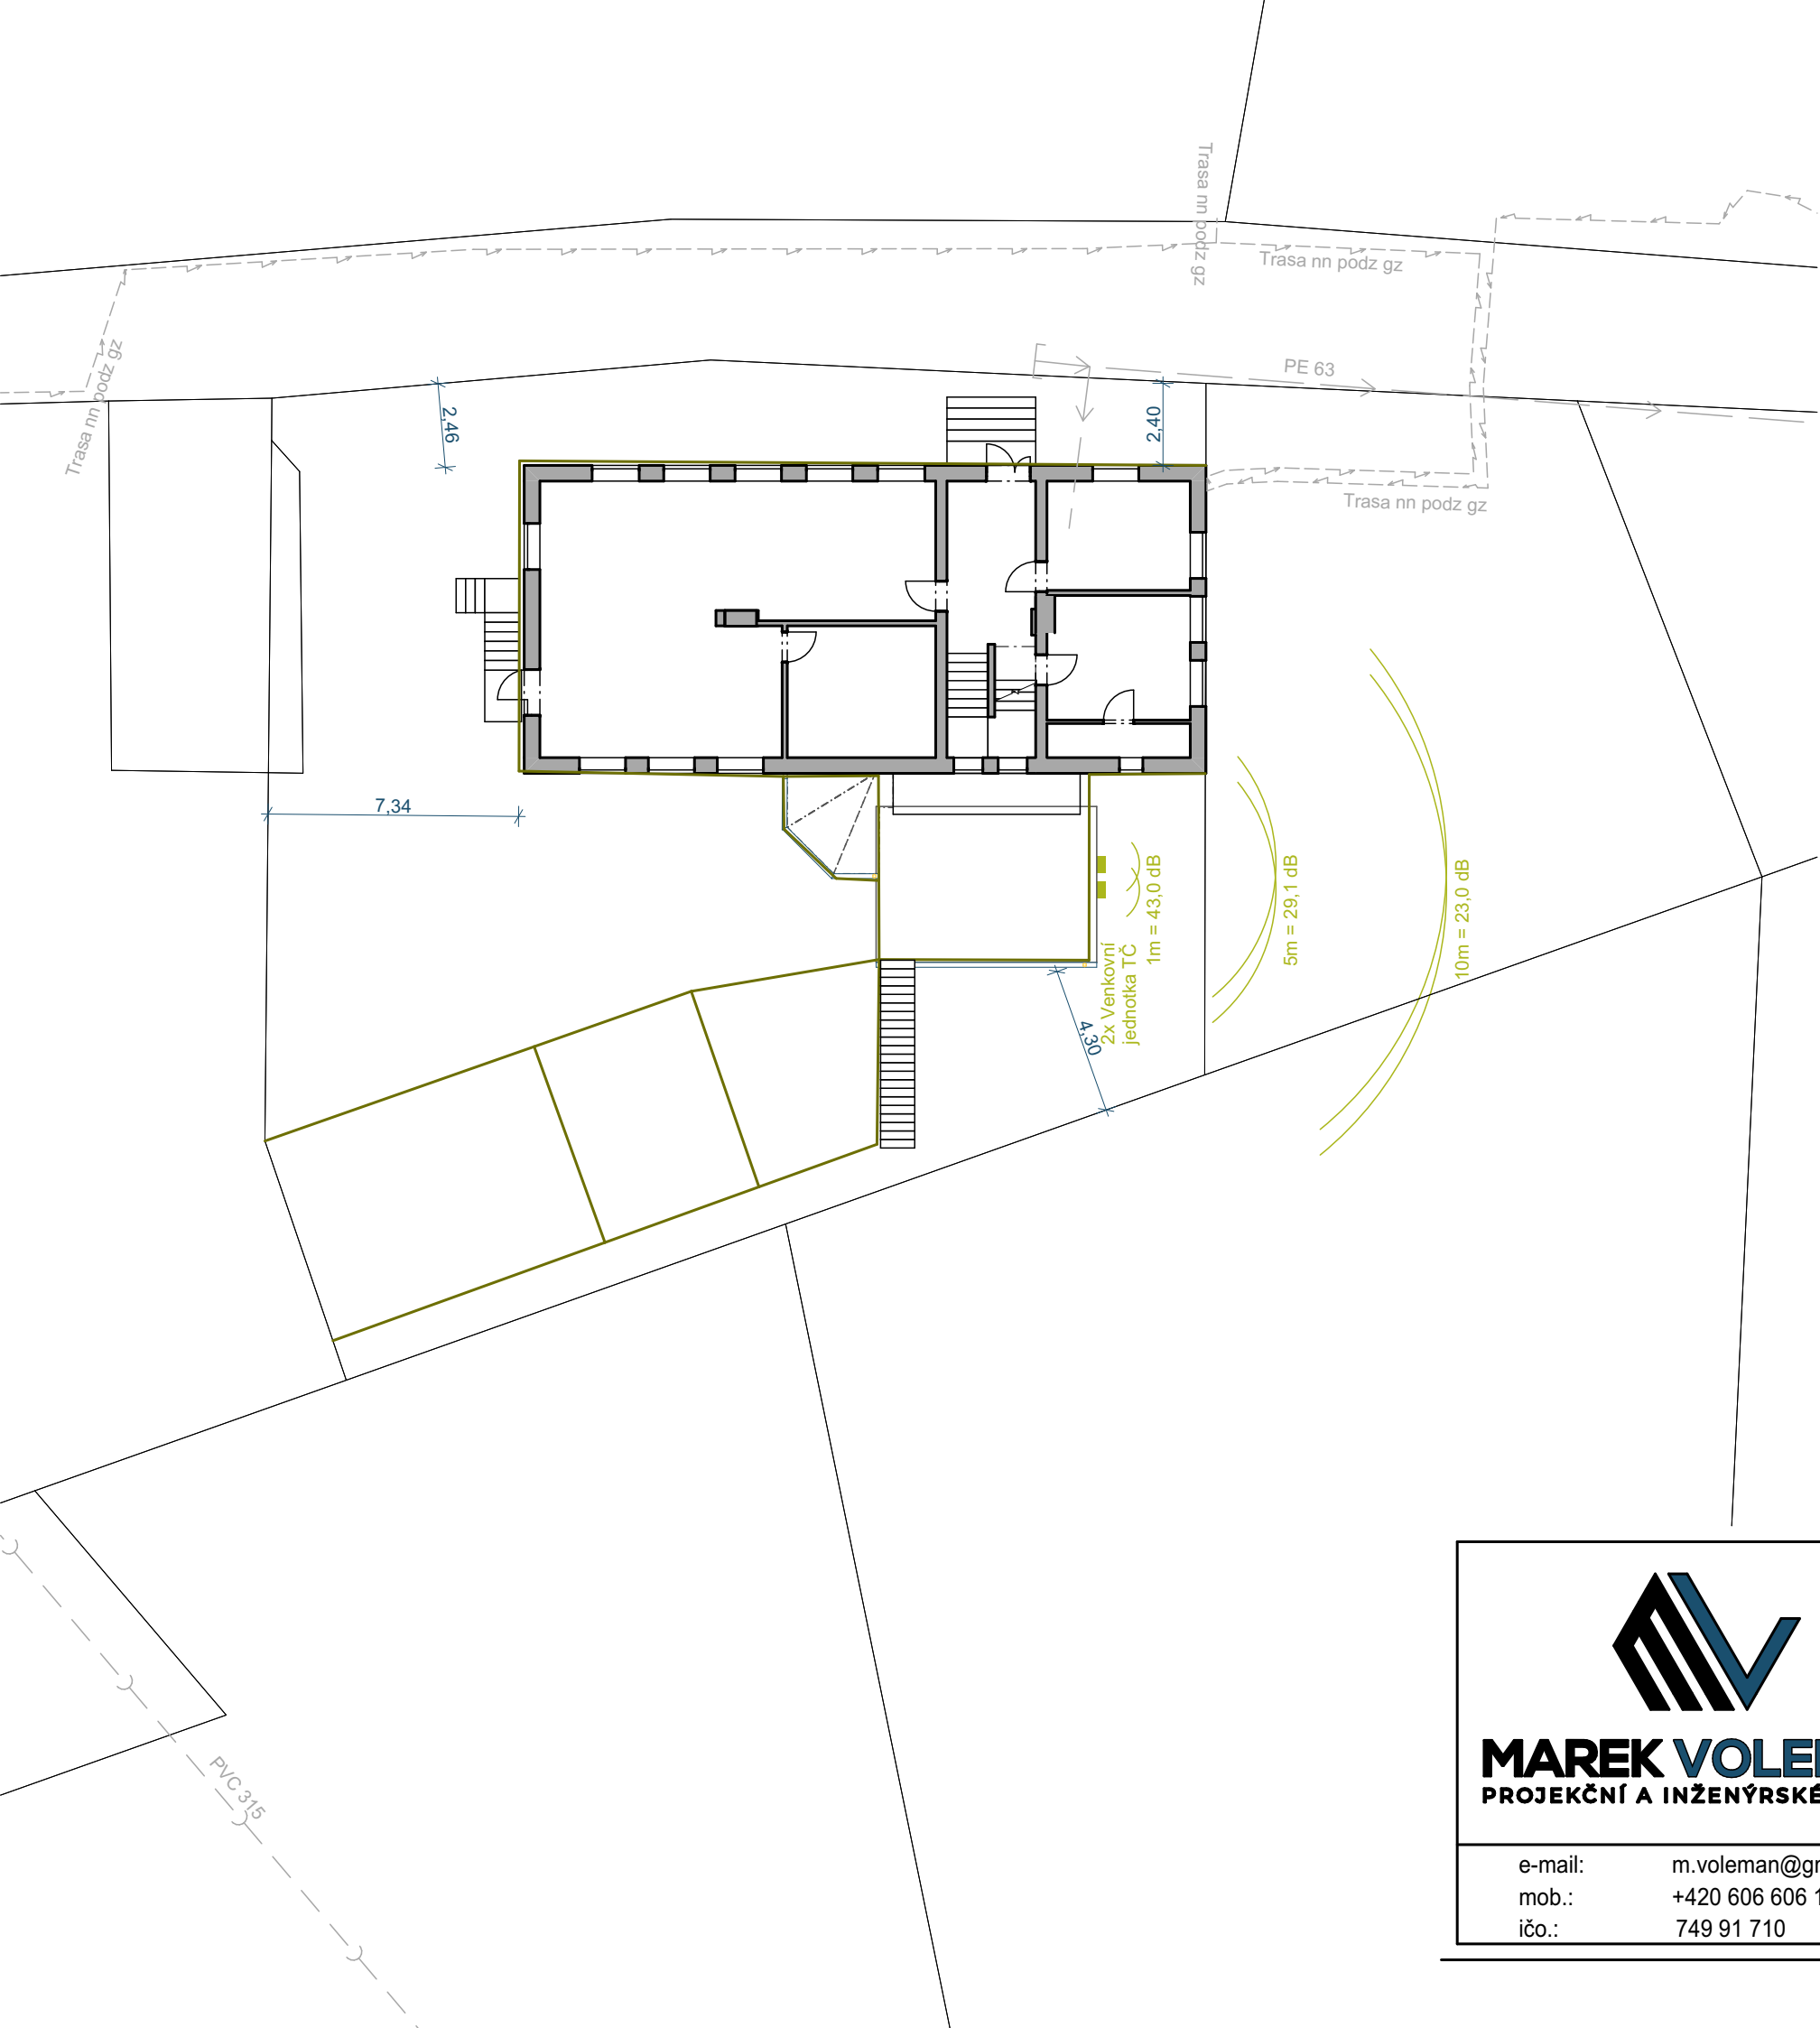

STÁVAJÍCÍ VEDENÍ IS

- Podzemní vedení NN do 1 kV (ČEZd)
- - - - - Splašková kanalizační stoka
- → → Vodovodní řad PE63 včetně přípojky na pozemku

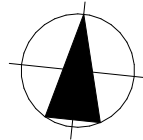

 MAREK VOLEMAN PROJEKČNÍ A INŽENÝRSKÉ SLUŽBY	PROJEKTANT	MAREK VOLEMAN		DATUM	06-2024
	VYPRACOVAL	VOJTĚCH TEJKL		STUPEŇ PD	DPS
				MĚŘÍTKO	1:200
	ZAKÁZKA : SNÍŽENÍ TEPELNÉ A ENERGETICKÉ NÁROČNOSTI PENZIONU U KOUPALIŠTĚ p.č. st. 499/1, k.ú. Tisá [767115] OBSAH : Koordinační situační výkres				FORMÁT
				Číslo výkresu	C.3
e-mail: m.voleman@gmail.com mob.: +420 606 606 126 ičo.: 749 91 710	OBJEDNATEL : Ing. Jan Kovalčík Na Spálence 284/6, Klíše, Ústí nad Labem 40001				ČÍSLO ZAKÁZKY ZČ 23-06