


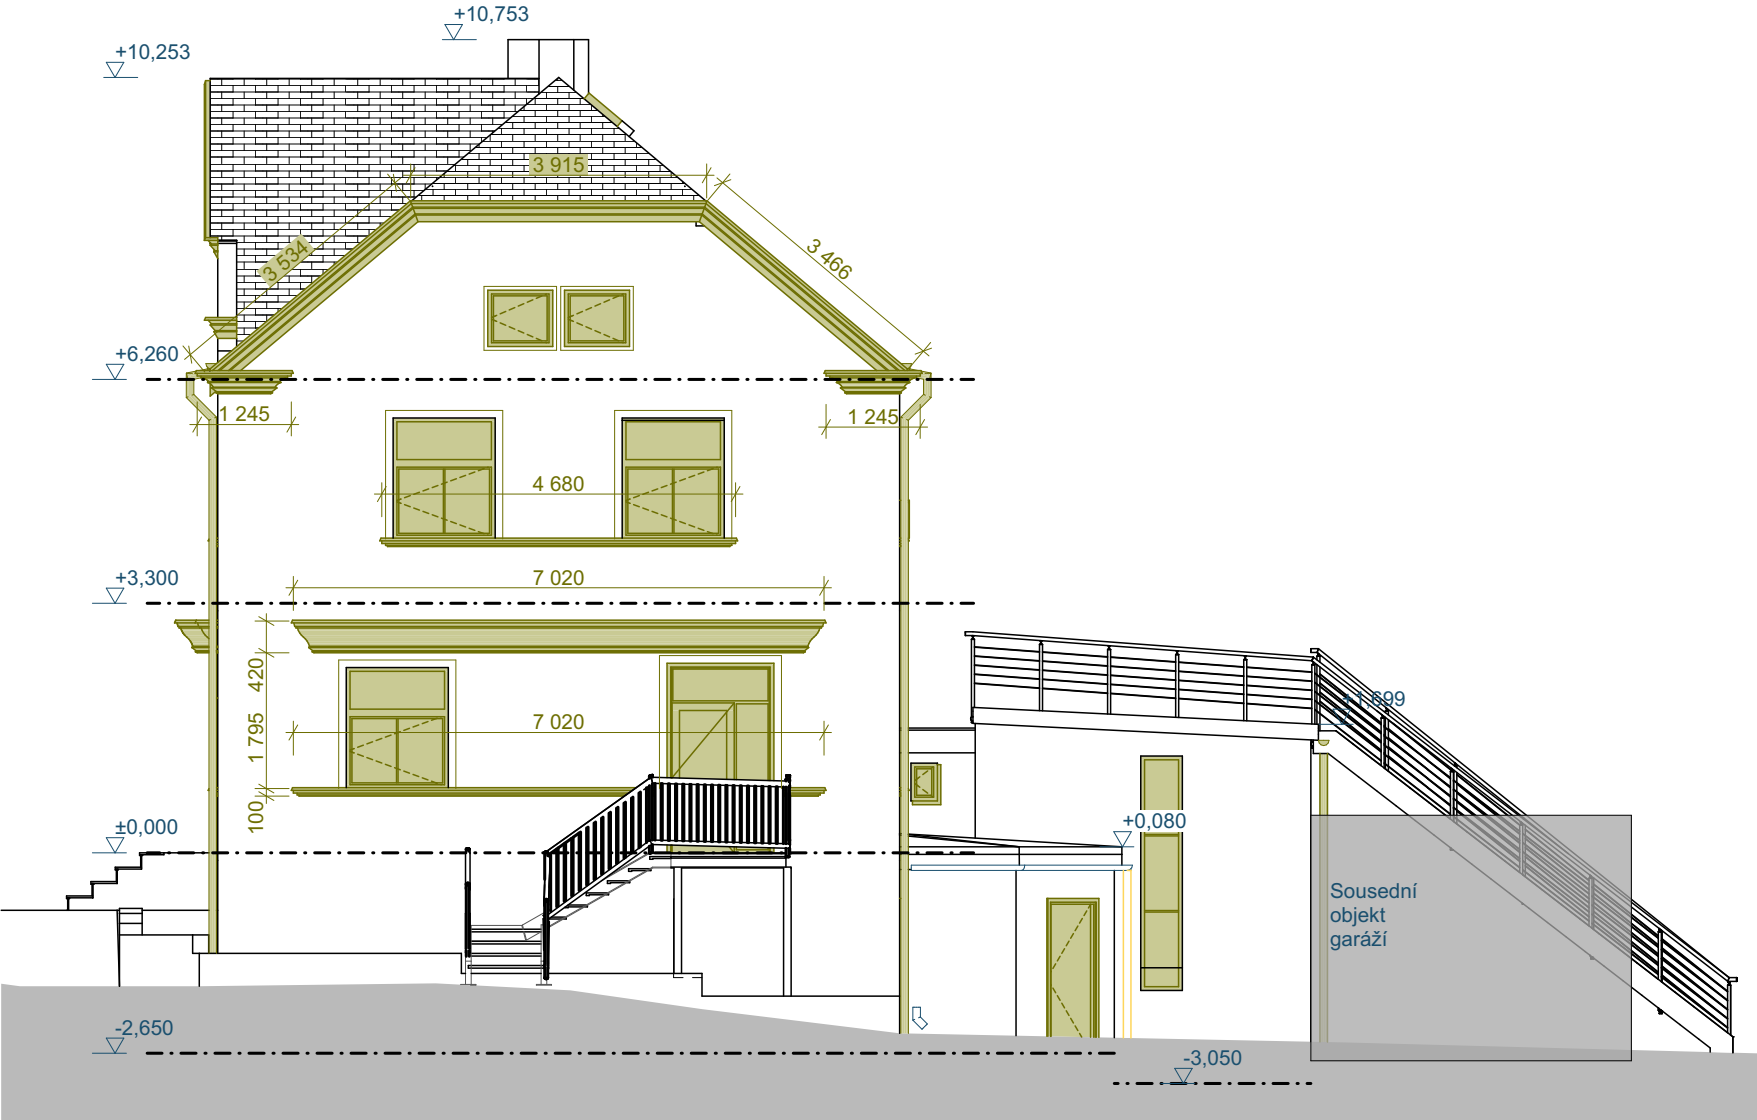

LEGENDA REKONSTRUKCE

- Nové prvky/konstrukce
- Bourané prvky/konstrukce
- Stávající prvky/konstrukce

|                                                                               |                                                       |               |  |   |                                                                                  |                              |
|-------------------------------------------------------------------------------|-------------------------------------------------------|---------------|--|---|----------------------------------------------------------------------------------|------------------------------|
| <div></div> <div><b>MAREK VOLEMAN</b><br/>PROJEKČNÍ A INŽENÝRSKÉ SLUŽBY</div> | PROJEKTANT                                            | MAREK VOLEMAN |  | DATUM   | 09-2024                                                                          |                              |
|                                                                               | VYPRACOVAL                                            | VOJTĚCH TEJKL |  | STUPEŇ PD   | DPS                                                                              |                              |
|                                                                               |                                                       |               |  | MĚŘÍTKO   | 1:100                                                                            |                              |
|                                                                               |                                                       |               |  | ZAKÁZKA :<br>SNÍŽENÍ TEPELNÉ A ENERGETICKÉ NÁROČNOSTI PENZIONU U KOUPALIŠTĚ<br>p.č. st. 499/1, k.ú. Tisá [767115]<br>OBSAH :<br>Jihozápadní pohled |                                                                                  | FORMÁT                       |
|                                                                               |                                                       |               |  |   | Číslo výkresu<br>D.1.1.13.2                                                      |                              |
| e-mail:<br>mob.:<br>ičo.:                                                     | m.voleman@gmail.com<br>+420 606 606 126<br>749 91 710 |               |  |   | OBJEDNATEL :<br>Ing. Jan Kovalčík Na Spálence 284/6, Klíše, Ústí nad Labem 40001 | ČÍSLO<br>ZAKÁZKY<br>ZČ 23-06 |