


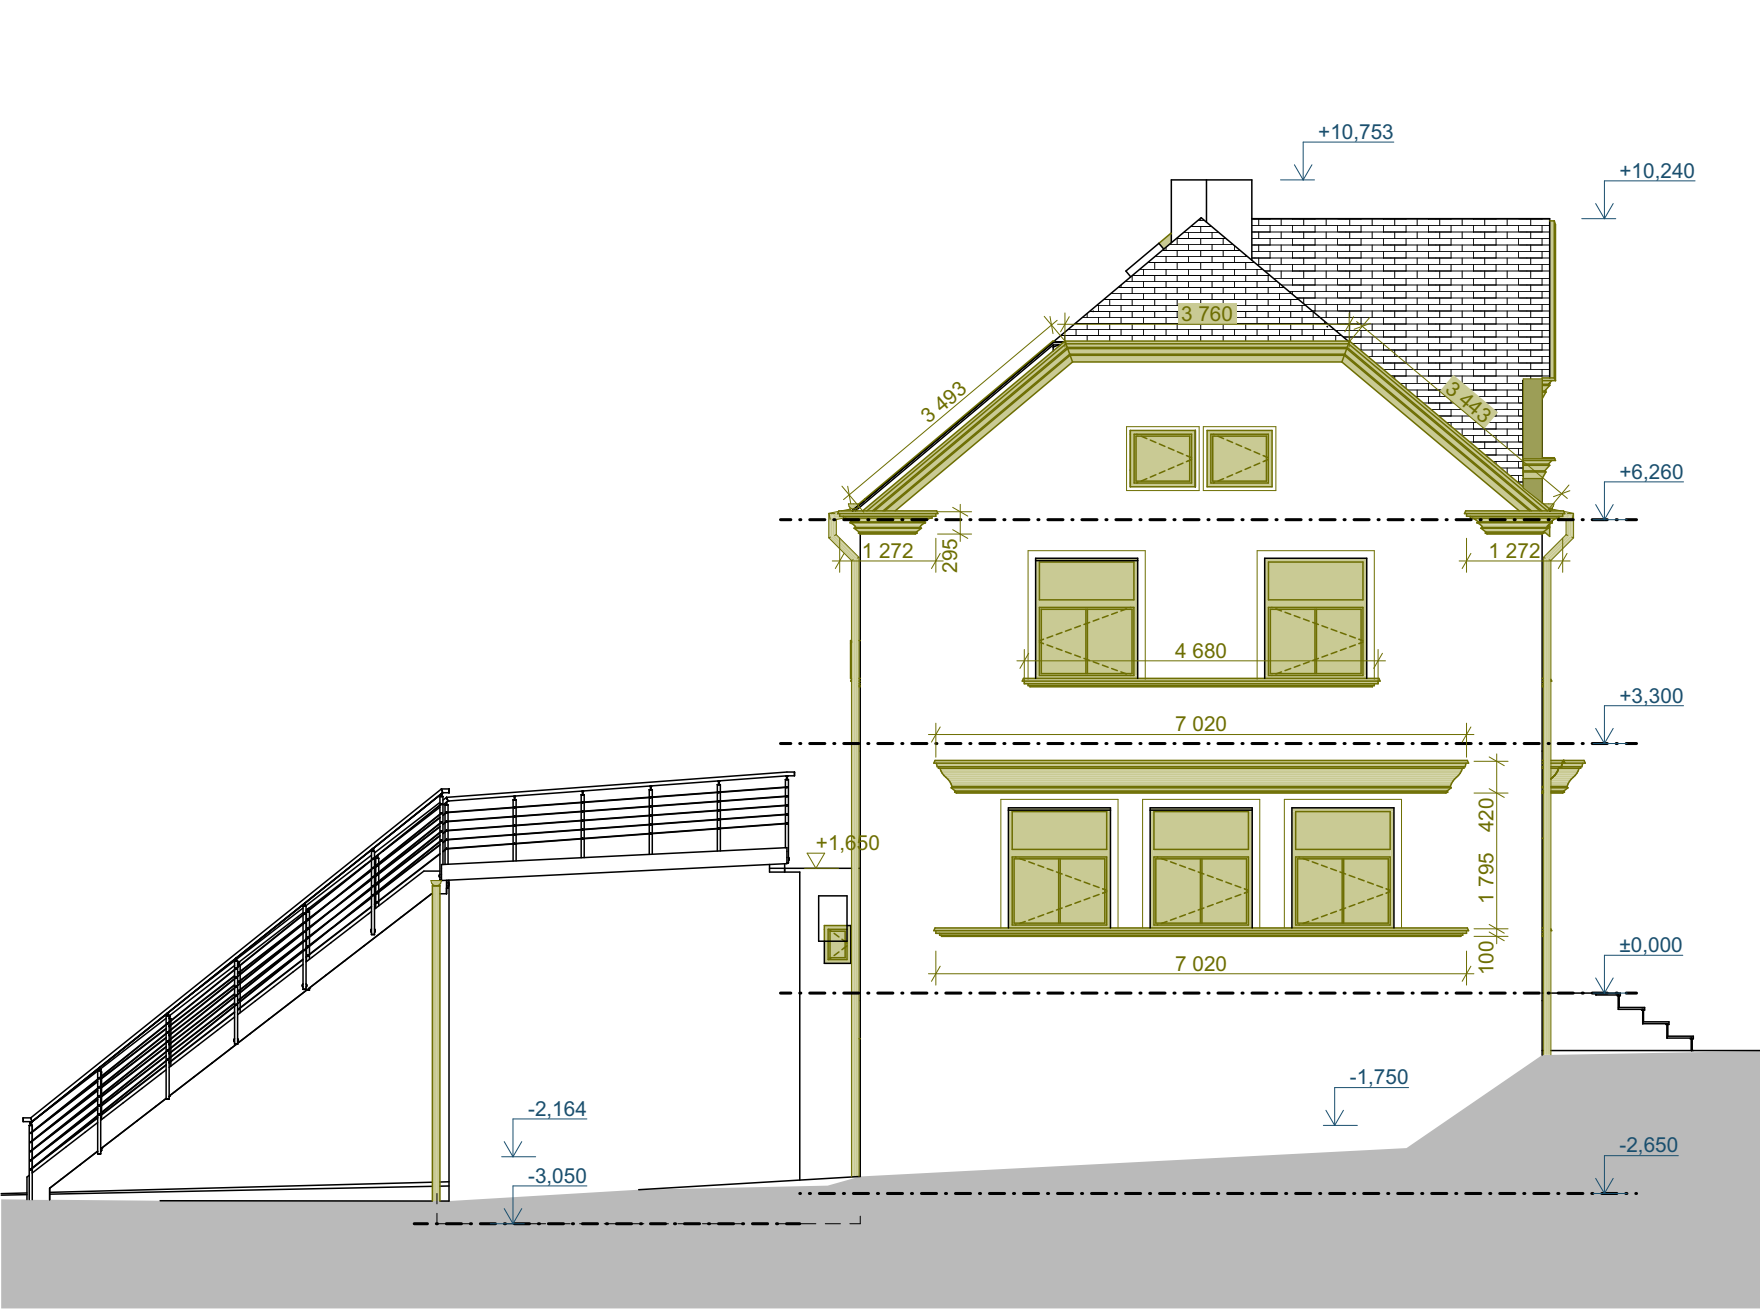

LEGENDA REKONSTRUKCE

- Nové prvky/konstrukce
- Bourané prvky/konstrukce
- Stávající prvky/konstrukce

 MAREK VOLEMAN PROJEKČNÍ A INŽENÝRSKÉ SLUŽBY	PROJEKTANT	MAREK VOLEMAN		DATUM	09-2024
	VYPRACOVAL	VOJTĚCH TEJKL		STUPĚŇ PD	DPS
				MĚŘÍTKO	1:100
				ZAKÁZKA : SNÍŽENÍ TEPELNÉ A ENERGETICKÉ NÁROČNOSTI PENZIONU U KOUPALIŠTĚ p.č. st. 499/1, k.ú. Tisá [767115] OBSAH : Severovýchodní pohled	
					Číslo výkresu D.1.1.14.2
e-mail: mob.: ičo.:	m.voleman@gmail.com +420 606 606 126 749 91 710				ČÍSLO ZAKÁZKY ZČ 23-06
OBJEDNATEL :		Ing. Jan Kovalčík Na Spálence 284/6, Klíše, Ústí nad Labem 40001			