
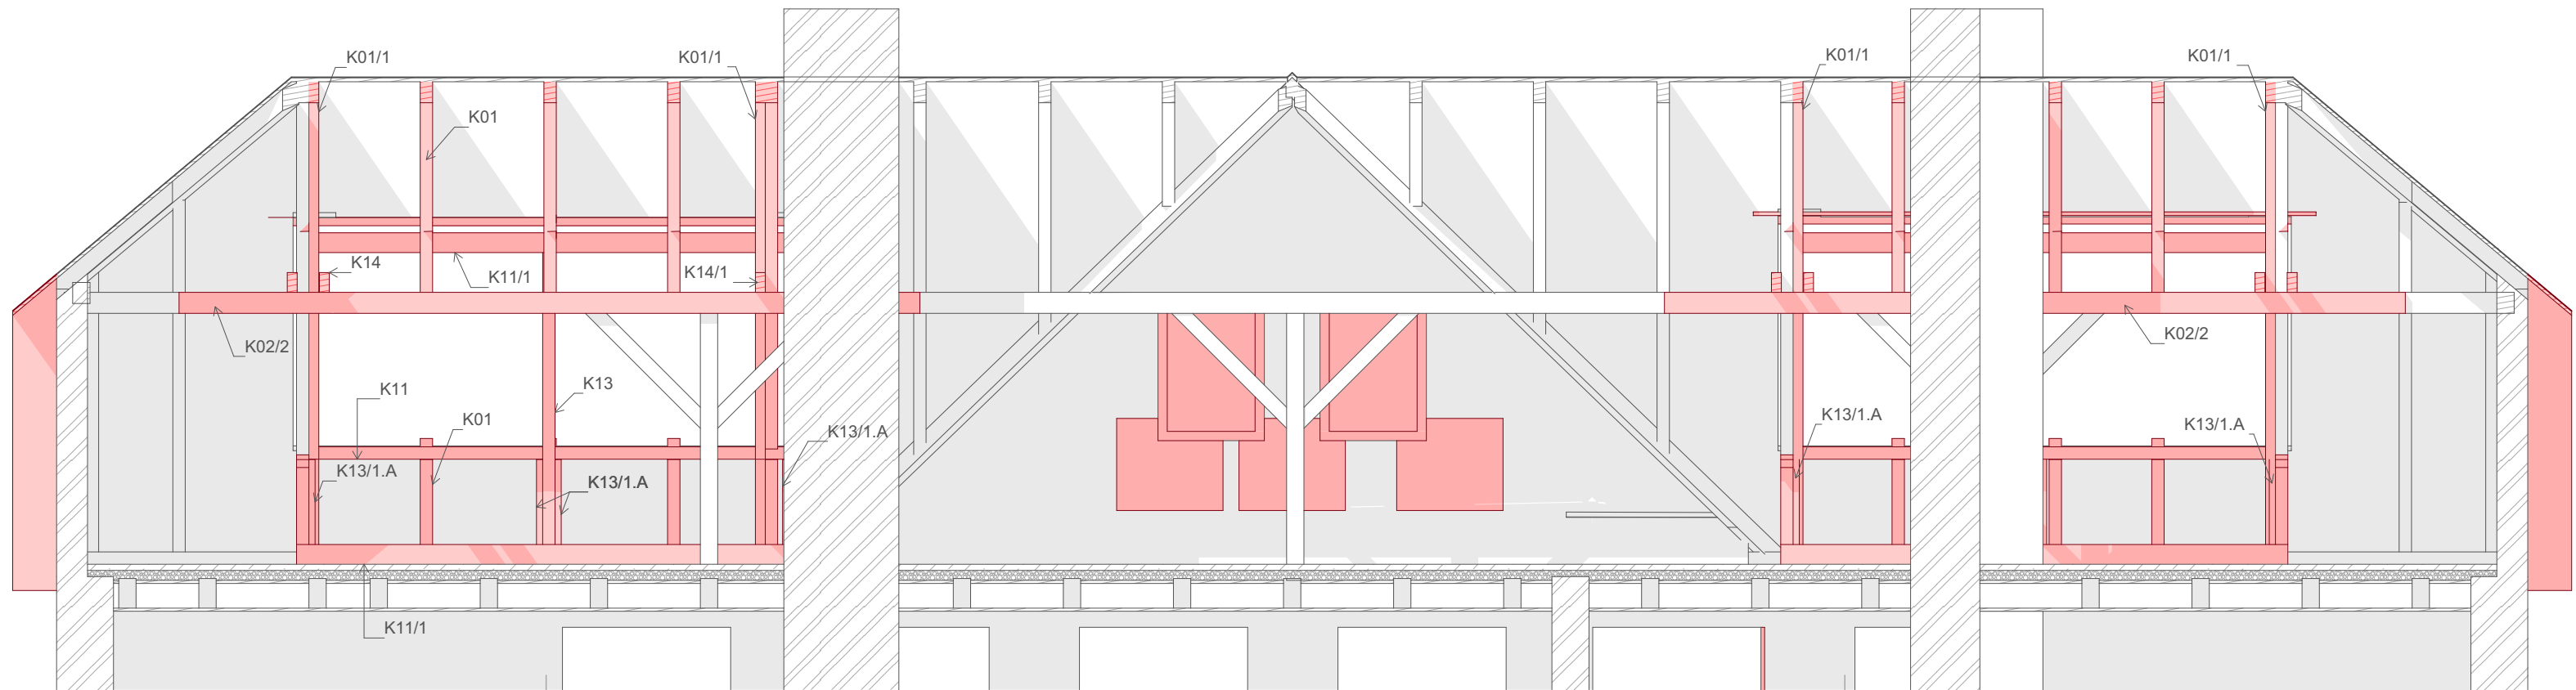


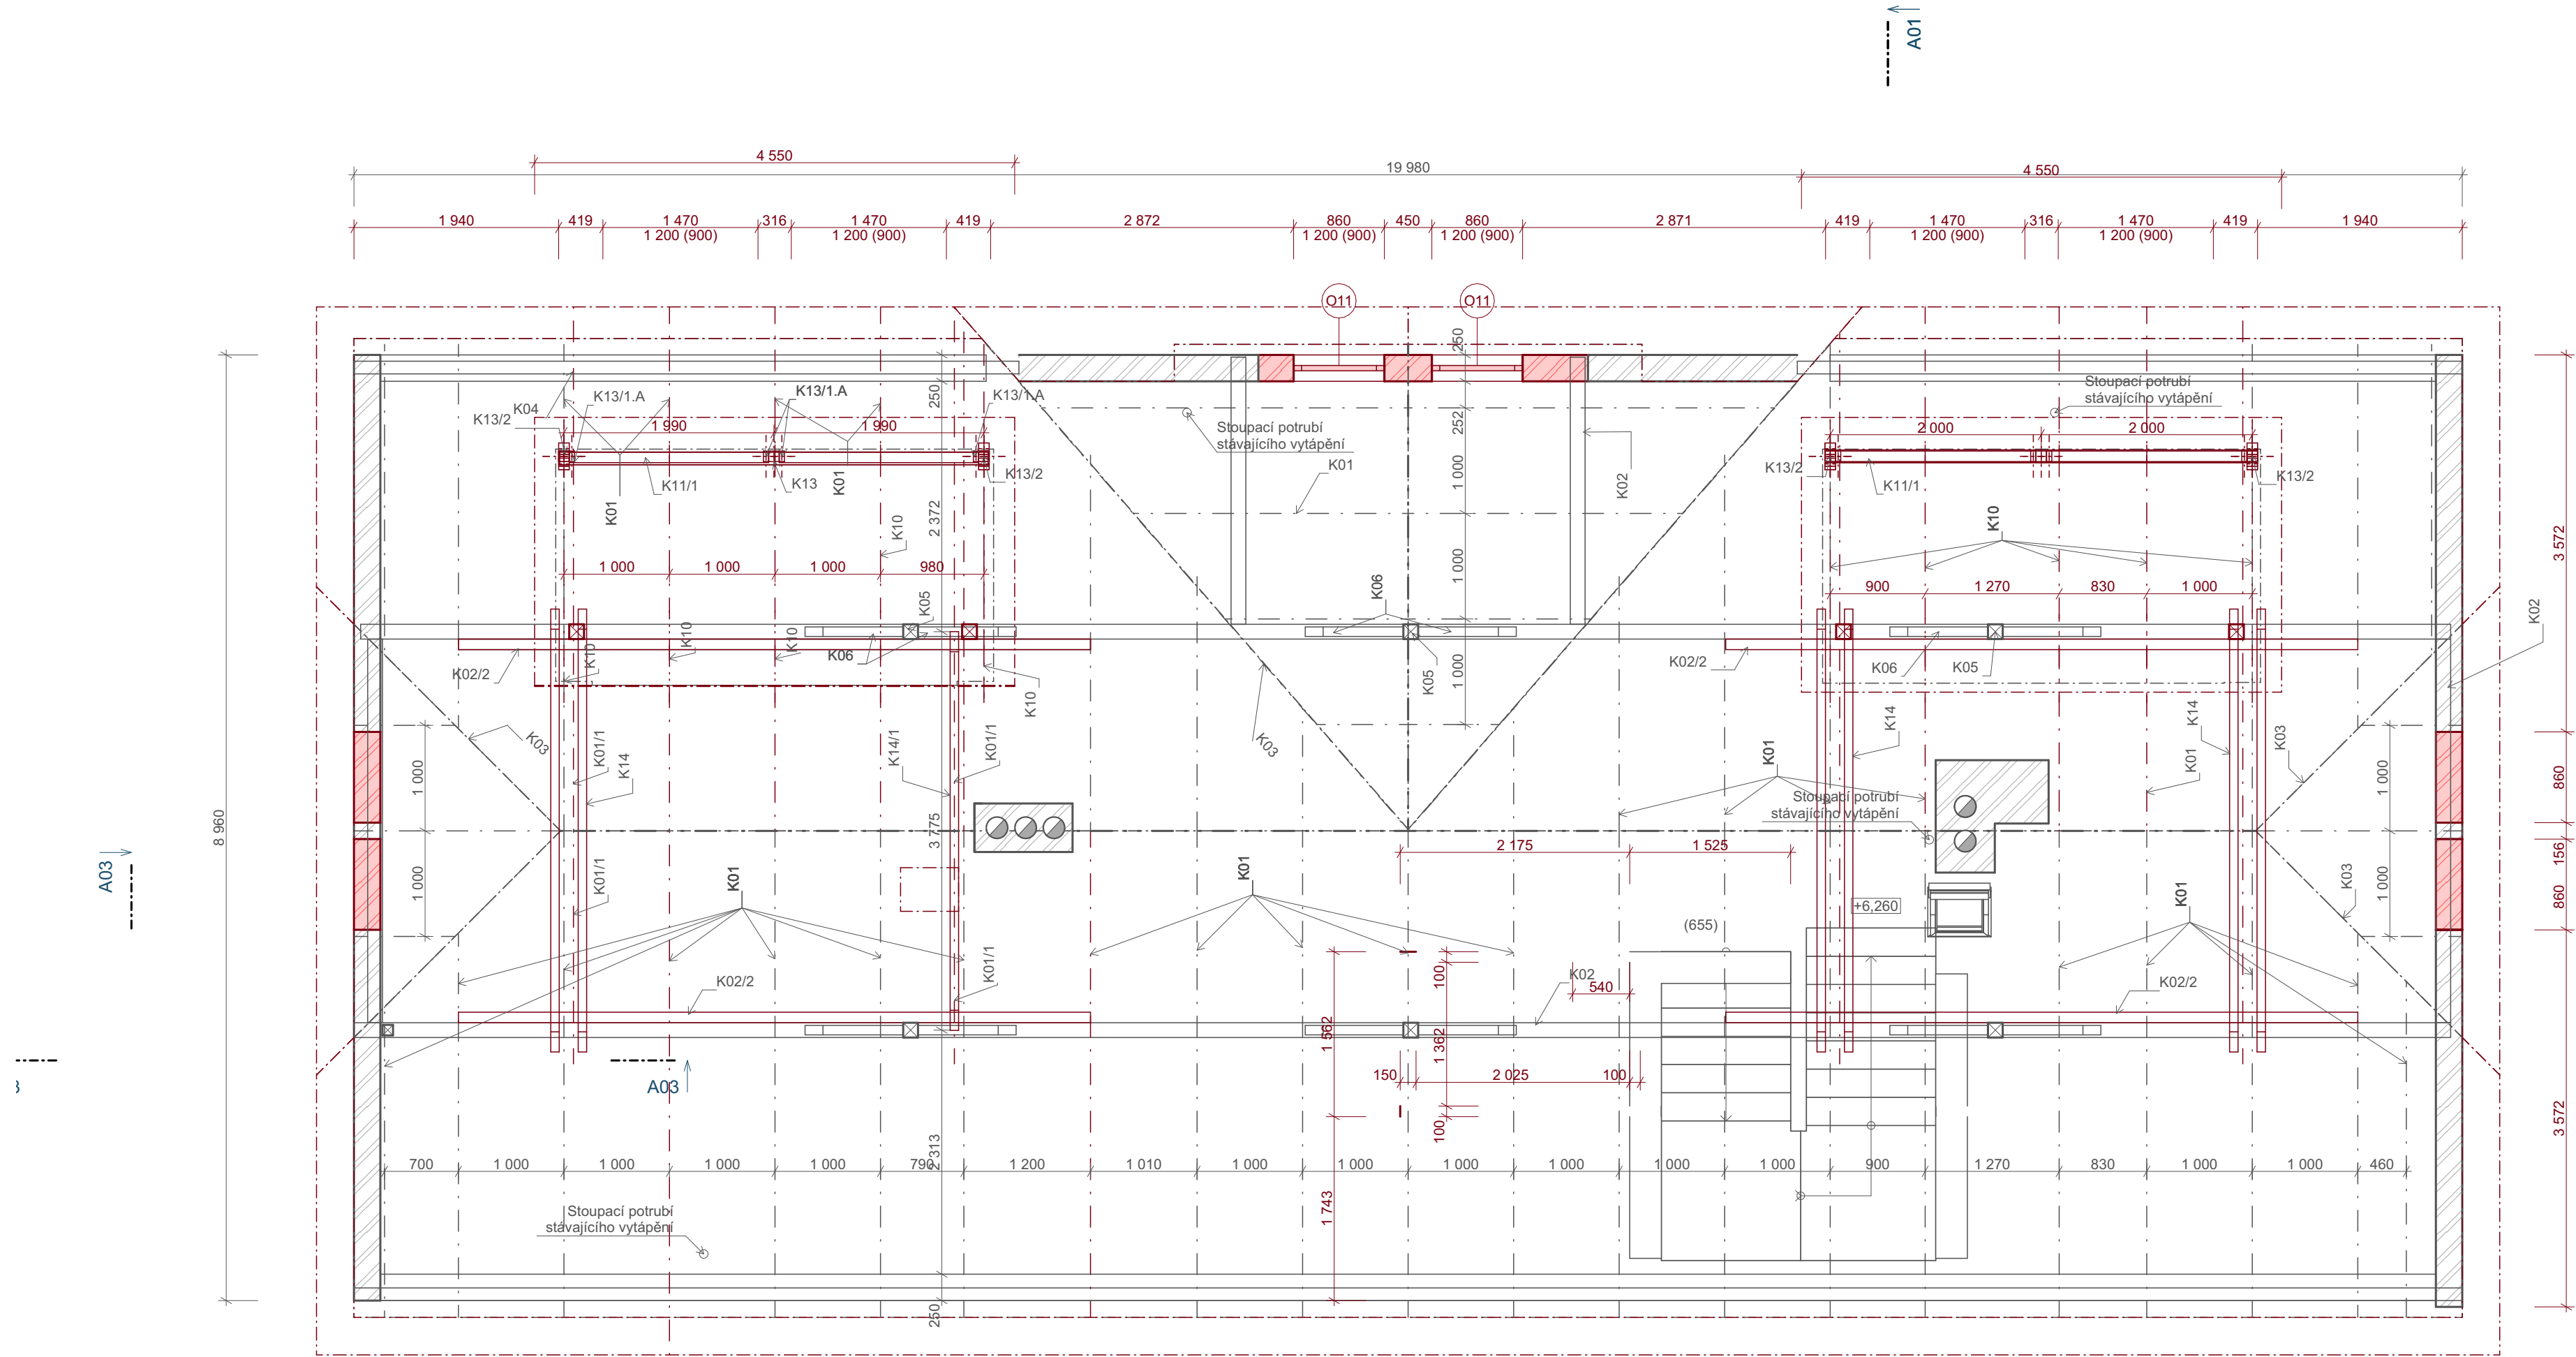


Tabulka prvků krovu						
ID prvku	Název prvku	Počet	Šířka profilu	Výška profilu	Zaokrouhlená délka prvku	Stav při rekonstrukci
K01	Krokev pro RM 27	17	80	160	6 100	Nové
	Krokev pro RM 27	38	100	130	200	Stávající
	Krokev speciální pro RM 27	2	100	130	2 550	Stávající
	Seříznutá krokev pro RM 27	8	100	130	1 350	Stávající
K01/1	Krokev pro RM 27	8	80	130	2 950	Nové
K02	Okapová vaznice pro RM 27	7	100	170	6 000	Stávající
K02/1	Vaznice pro RM 27	2	120	160	4 100	Nové
K02/2	Okapová vaznice pro RM 27	4	100	170	6 000	Nové
K03	Úžlabní krokev pro RM 27	2	100	150	7 300	Stávající
	Úžlabní seříznutá krokev pro RM 27	4	100	150	3 350	Stávající
K04	Okapová vaznice pro RM 27	3	120	100	6 350	Stávající
K05	Sloupek pro RM 27	7	100	100	2 050	Stávající
K05/1	Sloupek pro RM 27	4	140	140	450	Nové
K06	Pásek pro RM 27	12	90	120	1 350	Stávající
K10	Krokev pro RM 27	10	100	130	2 700	Nové
K11	Výměna pro RM 27	4	100	100	1 900	Nové
K11/1	Výměna pro RM 27	4	120	160	4 100	Nové
K11/1.A	Vaznice pro RM 27	8	50	100	100	Nové
K12	Výměna pro RM 27	2	80	120	3 900	Nové
K13	Sloupek pro RM 27	2	100	100	2 400	Nové
K13/1	Sloupek pro RM 27	4	100	100	700	Nové
K13/1.A	Sloupek pro RM 27	8	100	50	700	Nové
K13/2	Sloupek pro RM 27	4	100	100	1 650	Nové
K14	Kleština pro RM 27	3	80	160	4 200	Nové
K14/1	Hambalek 27	1	80	160	3 800	Nové

LEGENDA:

- Stávající zdivo
- Nové konstrukce

S

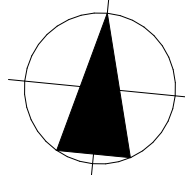

MAREK VOLEMAN PROJEKČNÍ A INŽENÝRSKÉ SLUŽBY	PROJEKTANT	MAREK VOLEMAN		DATUM	09-2024
	VYPRACOVAL	VOJTĚCH TEJKL		STUPEŇ PD	DPS
	ZAKÁZKA : SNÍŽENÍ TEPELNÉ A ENERGETICKÉ NÁROČNOSTI PENZIONU U KOUPALIŠTĚ p.č. st. 499/1, k.ú. Tisá [767115] OBSAH : Výkres krovu				FORMÁT
	OBJEDNATEL : Ing. Jan Kovalčík Na Spálence 284/6, Klíše, Ústí nad Labem 40001				Číslo výkresu D.1.1.7
e-mail: mob.: ičo.:	m.voleman@gmail.com +420 606 606 126 749 91 710				ČÍSLO ZAKÁZKY ZČ 23-06