
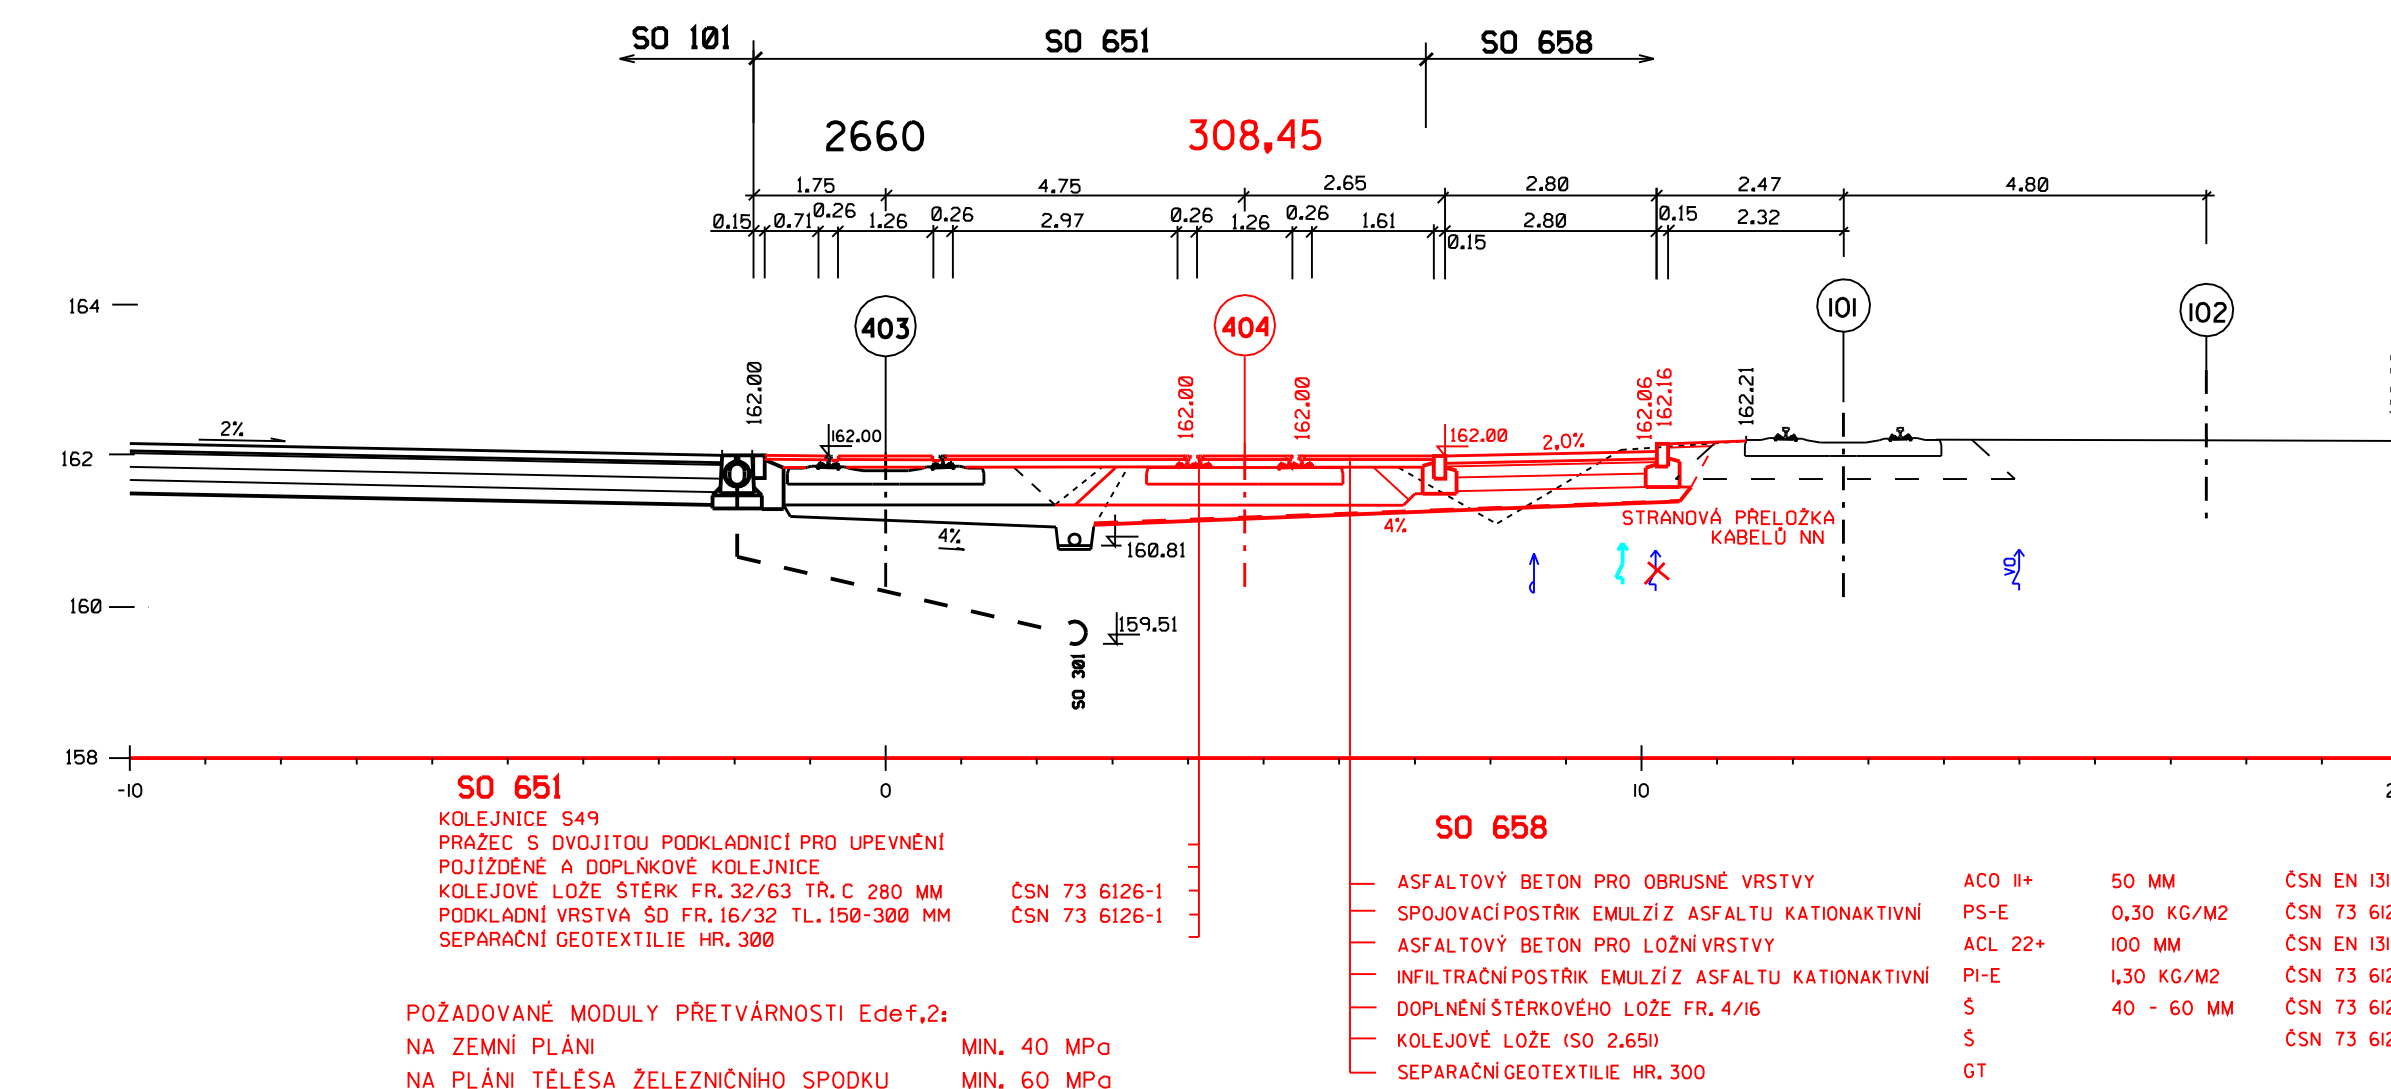


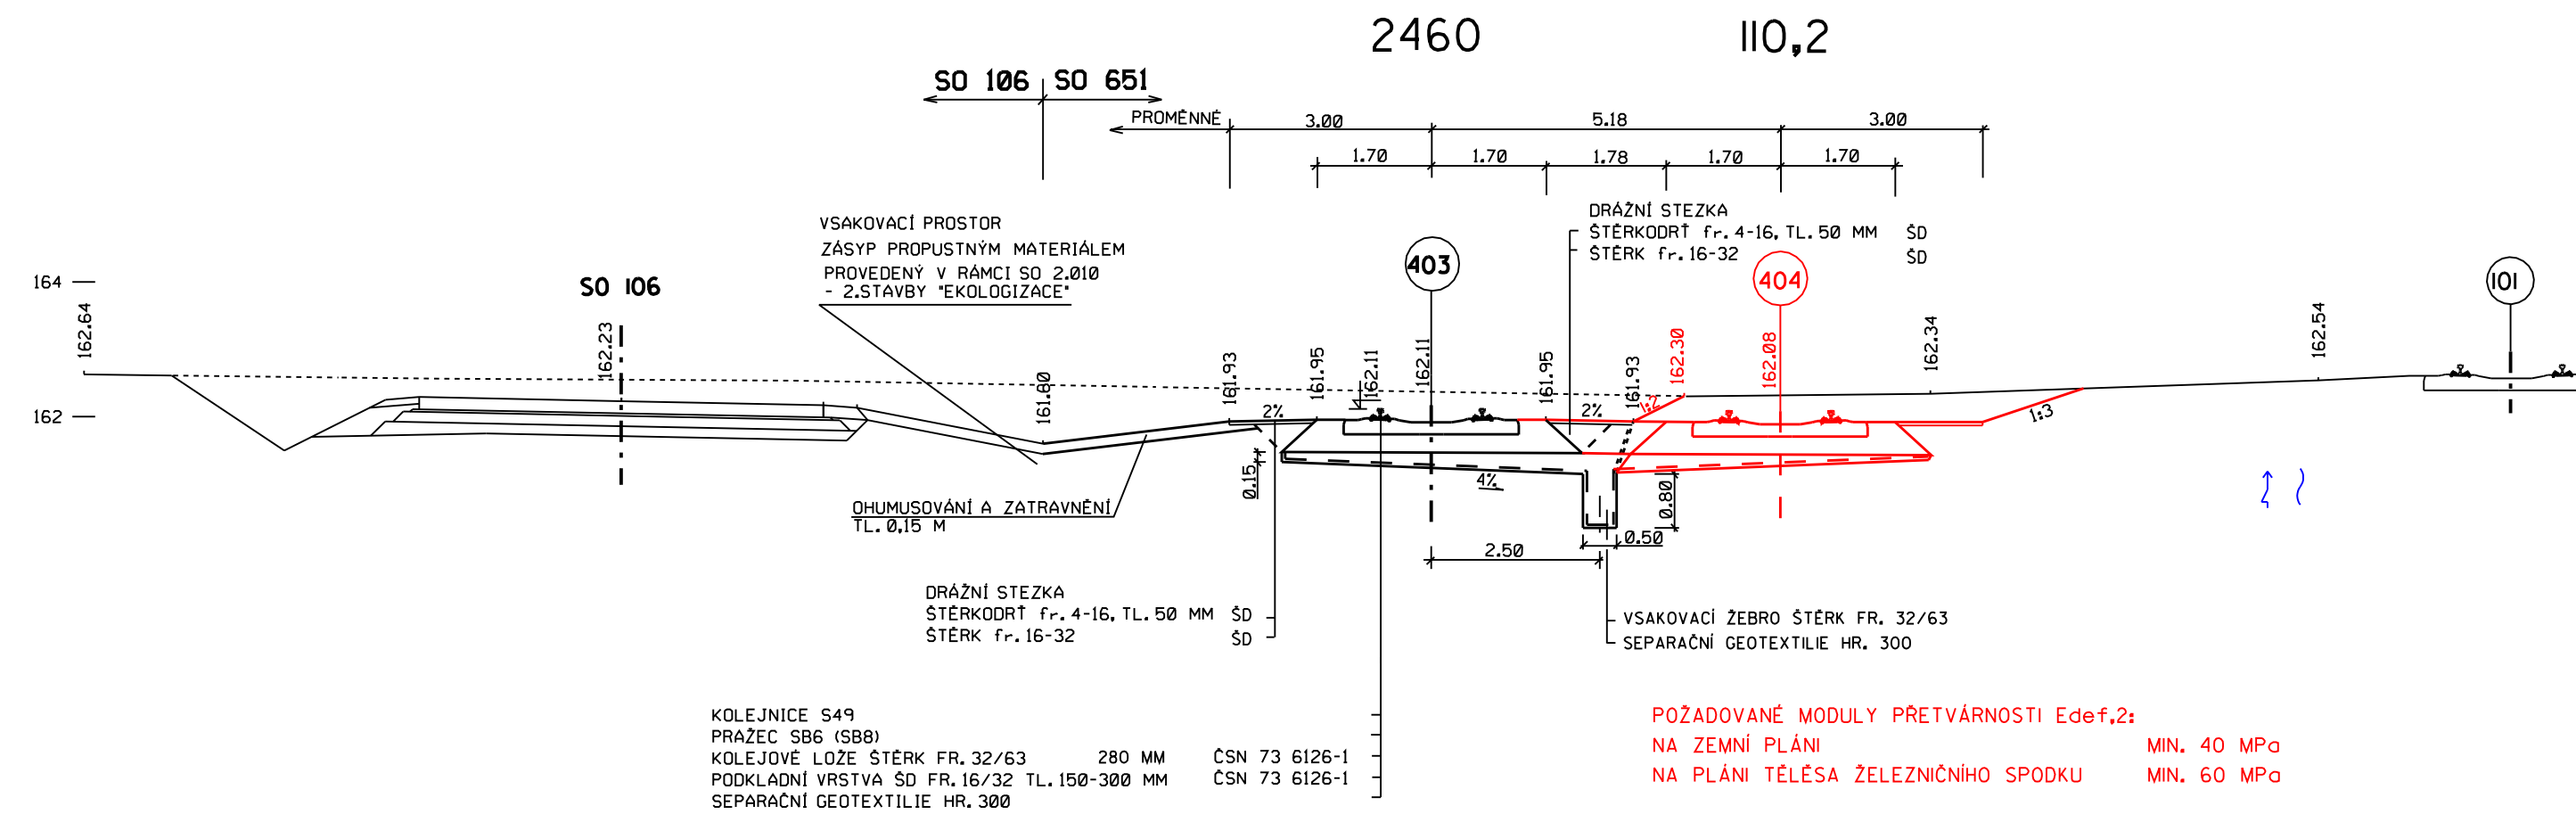

VÝŠKOVÝ SYSTÉM Bpv		 TRANSCONSULT s.r.o. Nerudova 37, 500 02 Hradec Králové	
Vedoucí projektu	Ing. Shejbal		Středisko 3
Odpovědný projektant	Ing. Shejbal		Vedoucí Ing. Shejbal
Zpracovatel	Ing. Shejbal		Zak. 161433000104 Arch. č. 00.017 Datum: 02/2017
Prezkušel	Ing. Plášilová		Formát: IO A4
Kontroloval	Ing. Hodek		
Zadavatel	České přístavy, a.s.	účel	ZMĚNA DSP
EKOLOGIZACE KONTEJNEROVÉHO TERMINÁLU A ÚPRAVY VLEČKOVÝCH KOLEJÍ V PŘÍSTAVY MELNIK, I. STAVBA STAVEBNÍ ČASŤ			Část. dok.
SO 651 VLEČKOVÉ KOLEJE - KOLEJOVÝ SVRSEK - I. STAVBA			C.1
VZOROVÉ PŘÍČNÉ ŘEZY		Měřitko: 1:100	Č. přílohy 4