



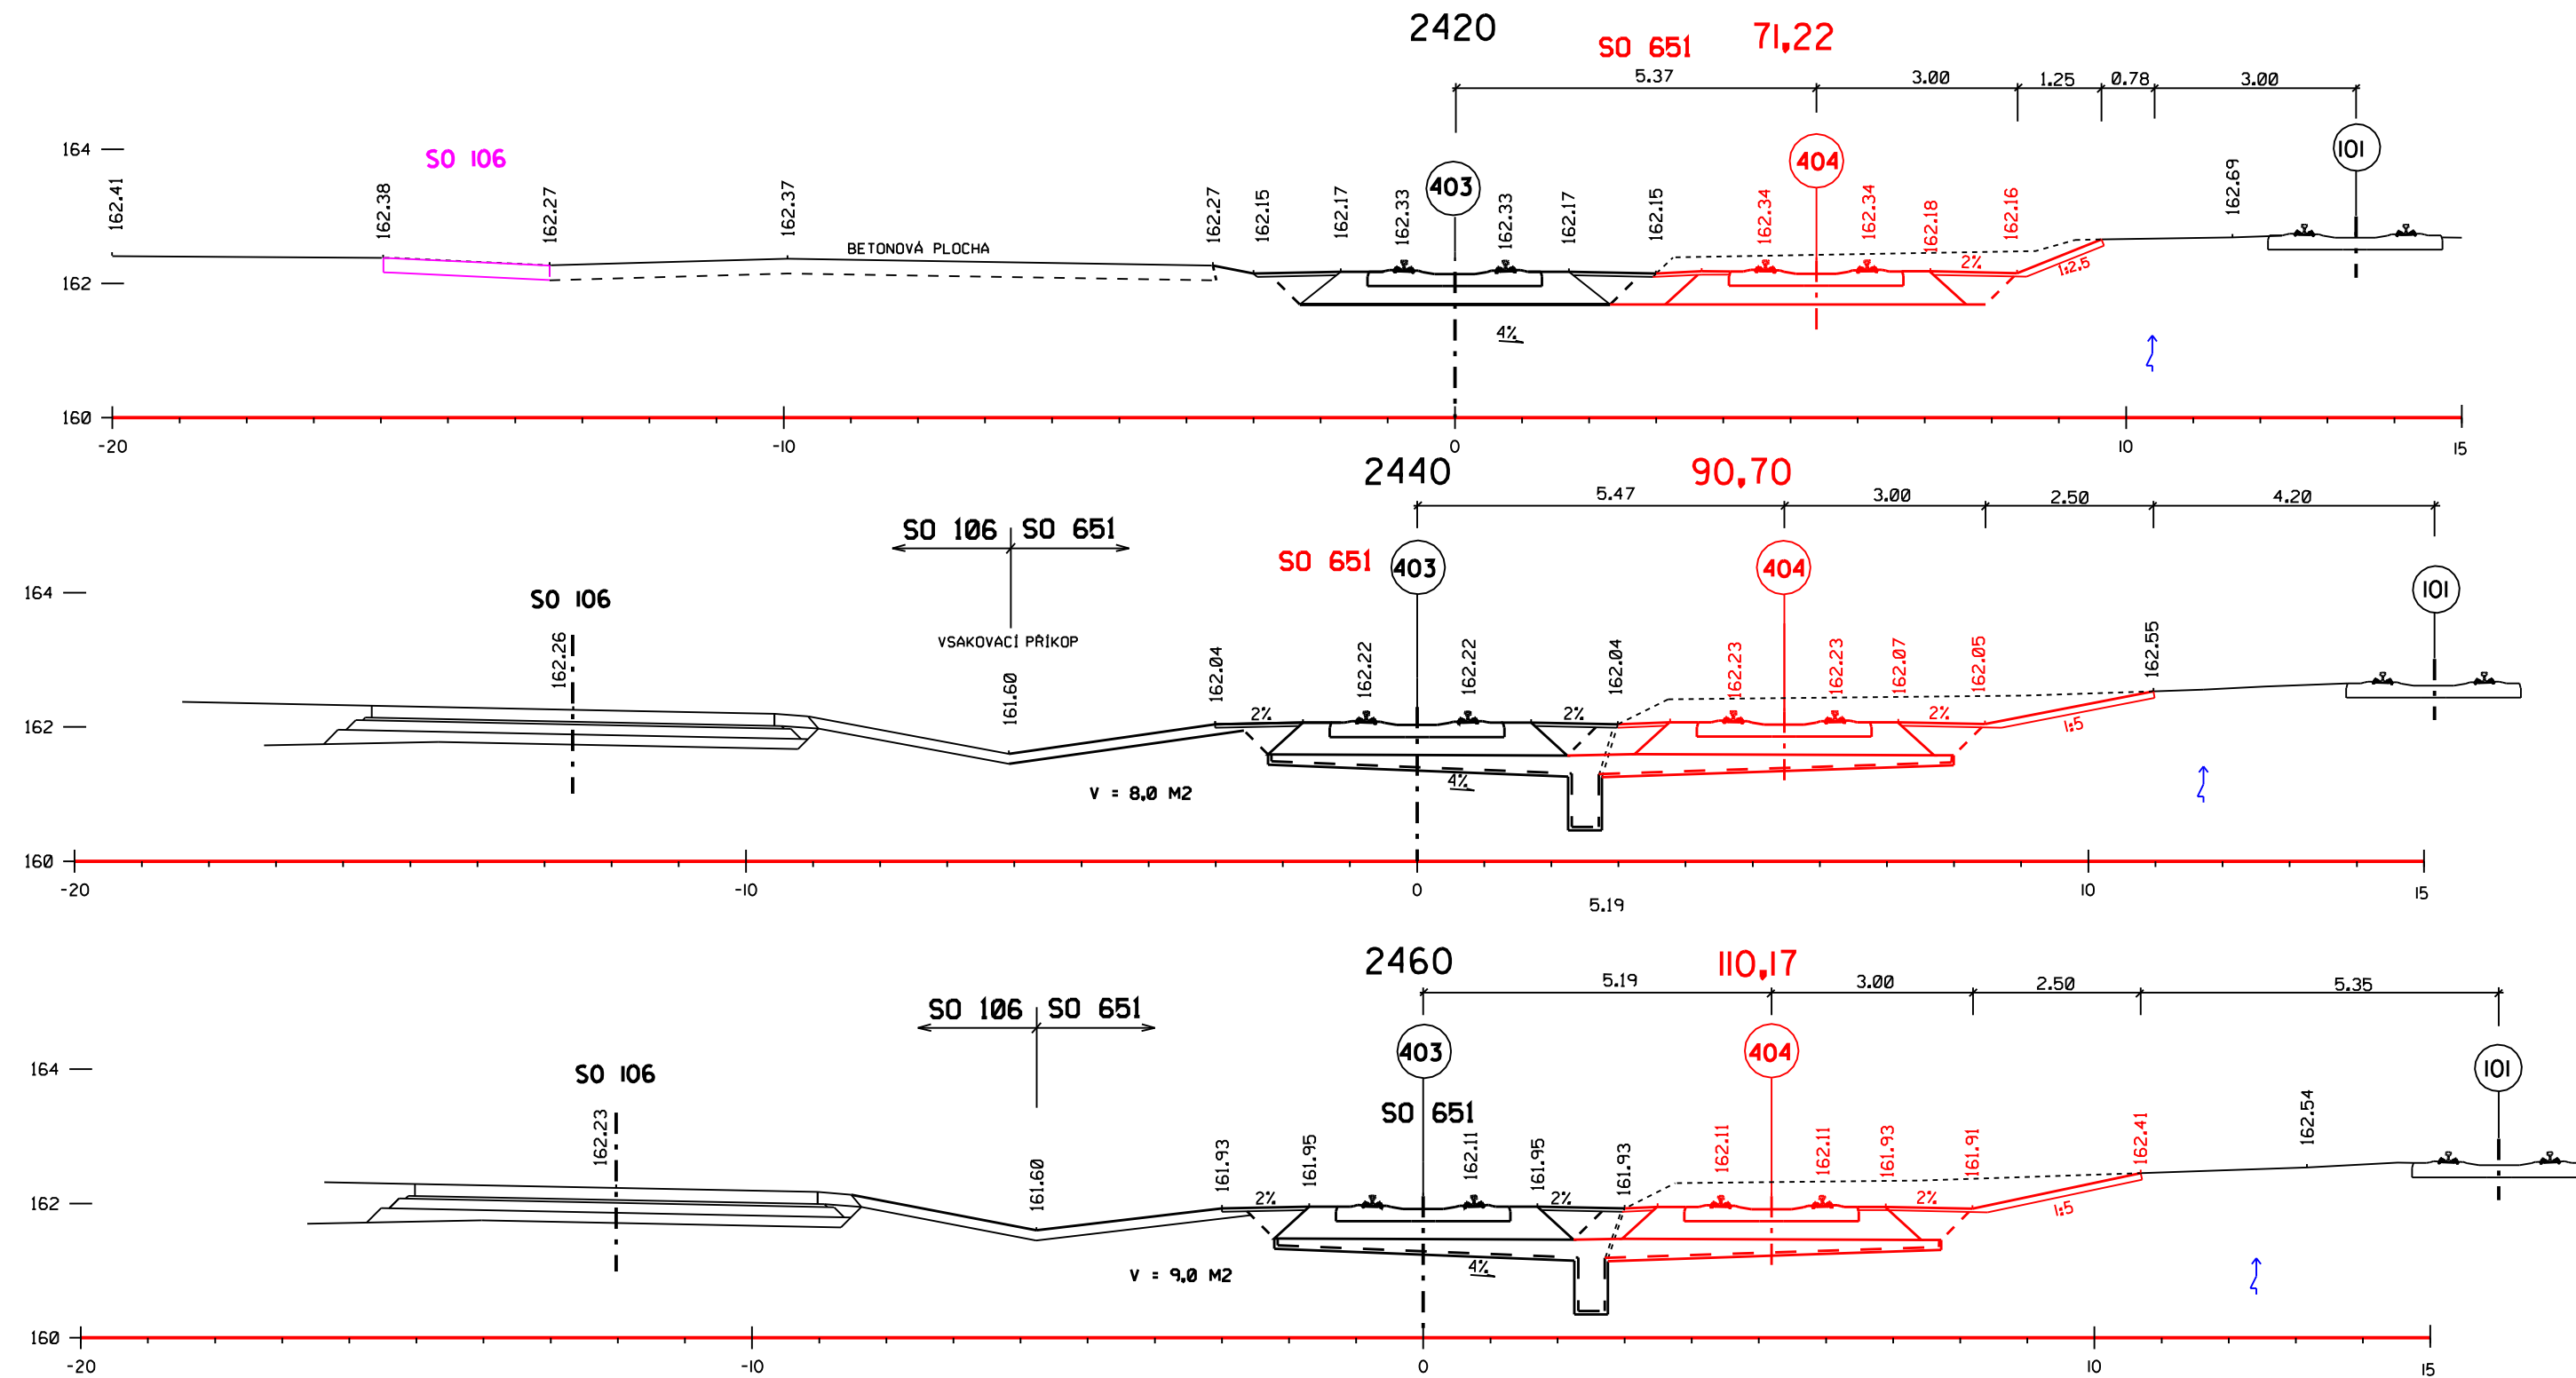

VÝŠKOVÝ SYSTÉM Bpv

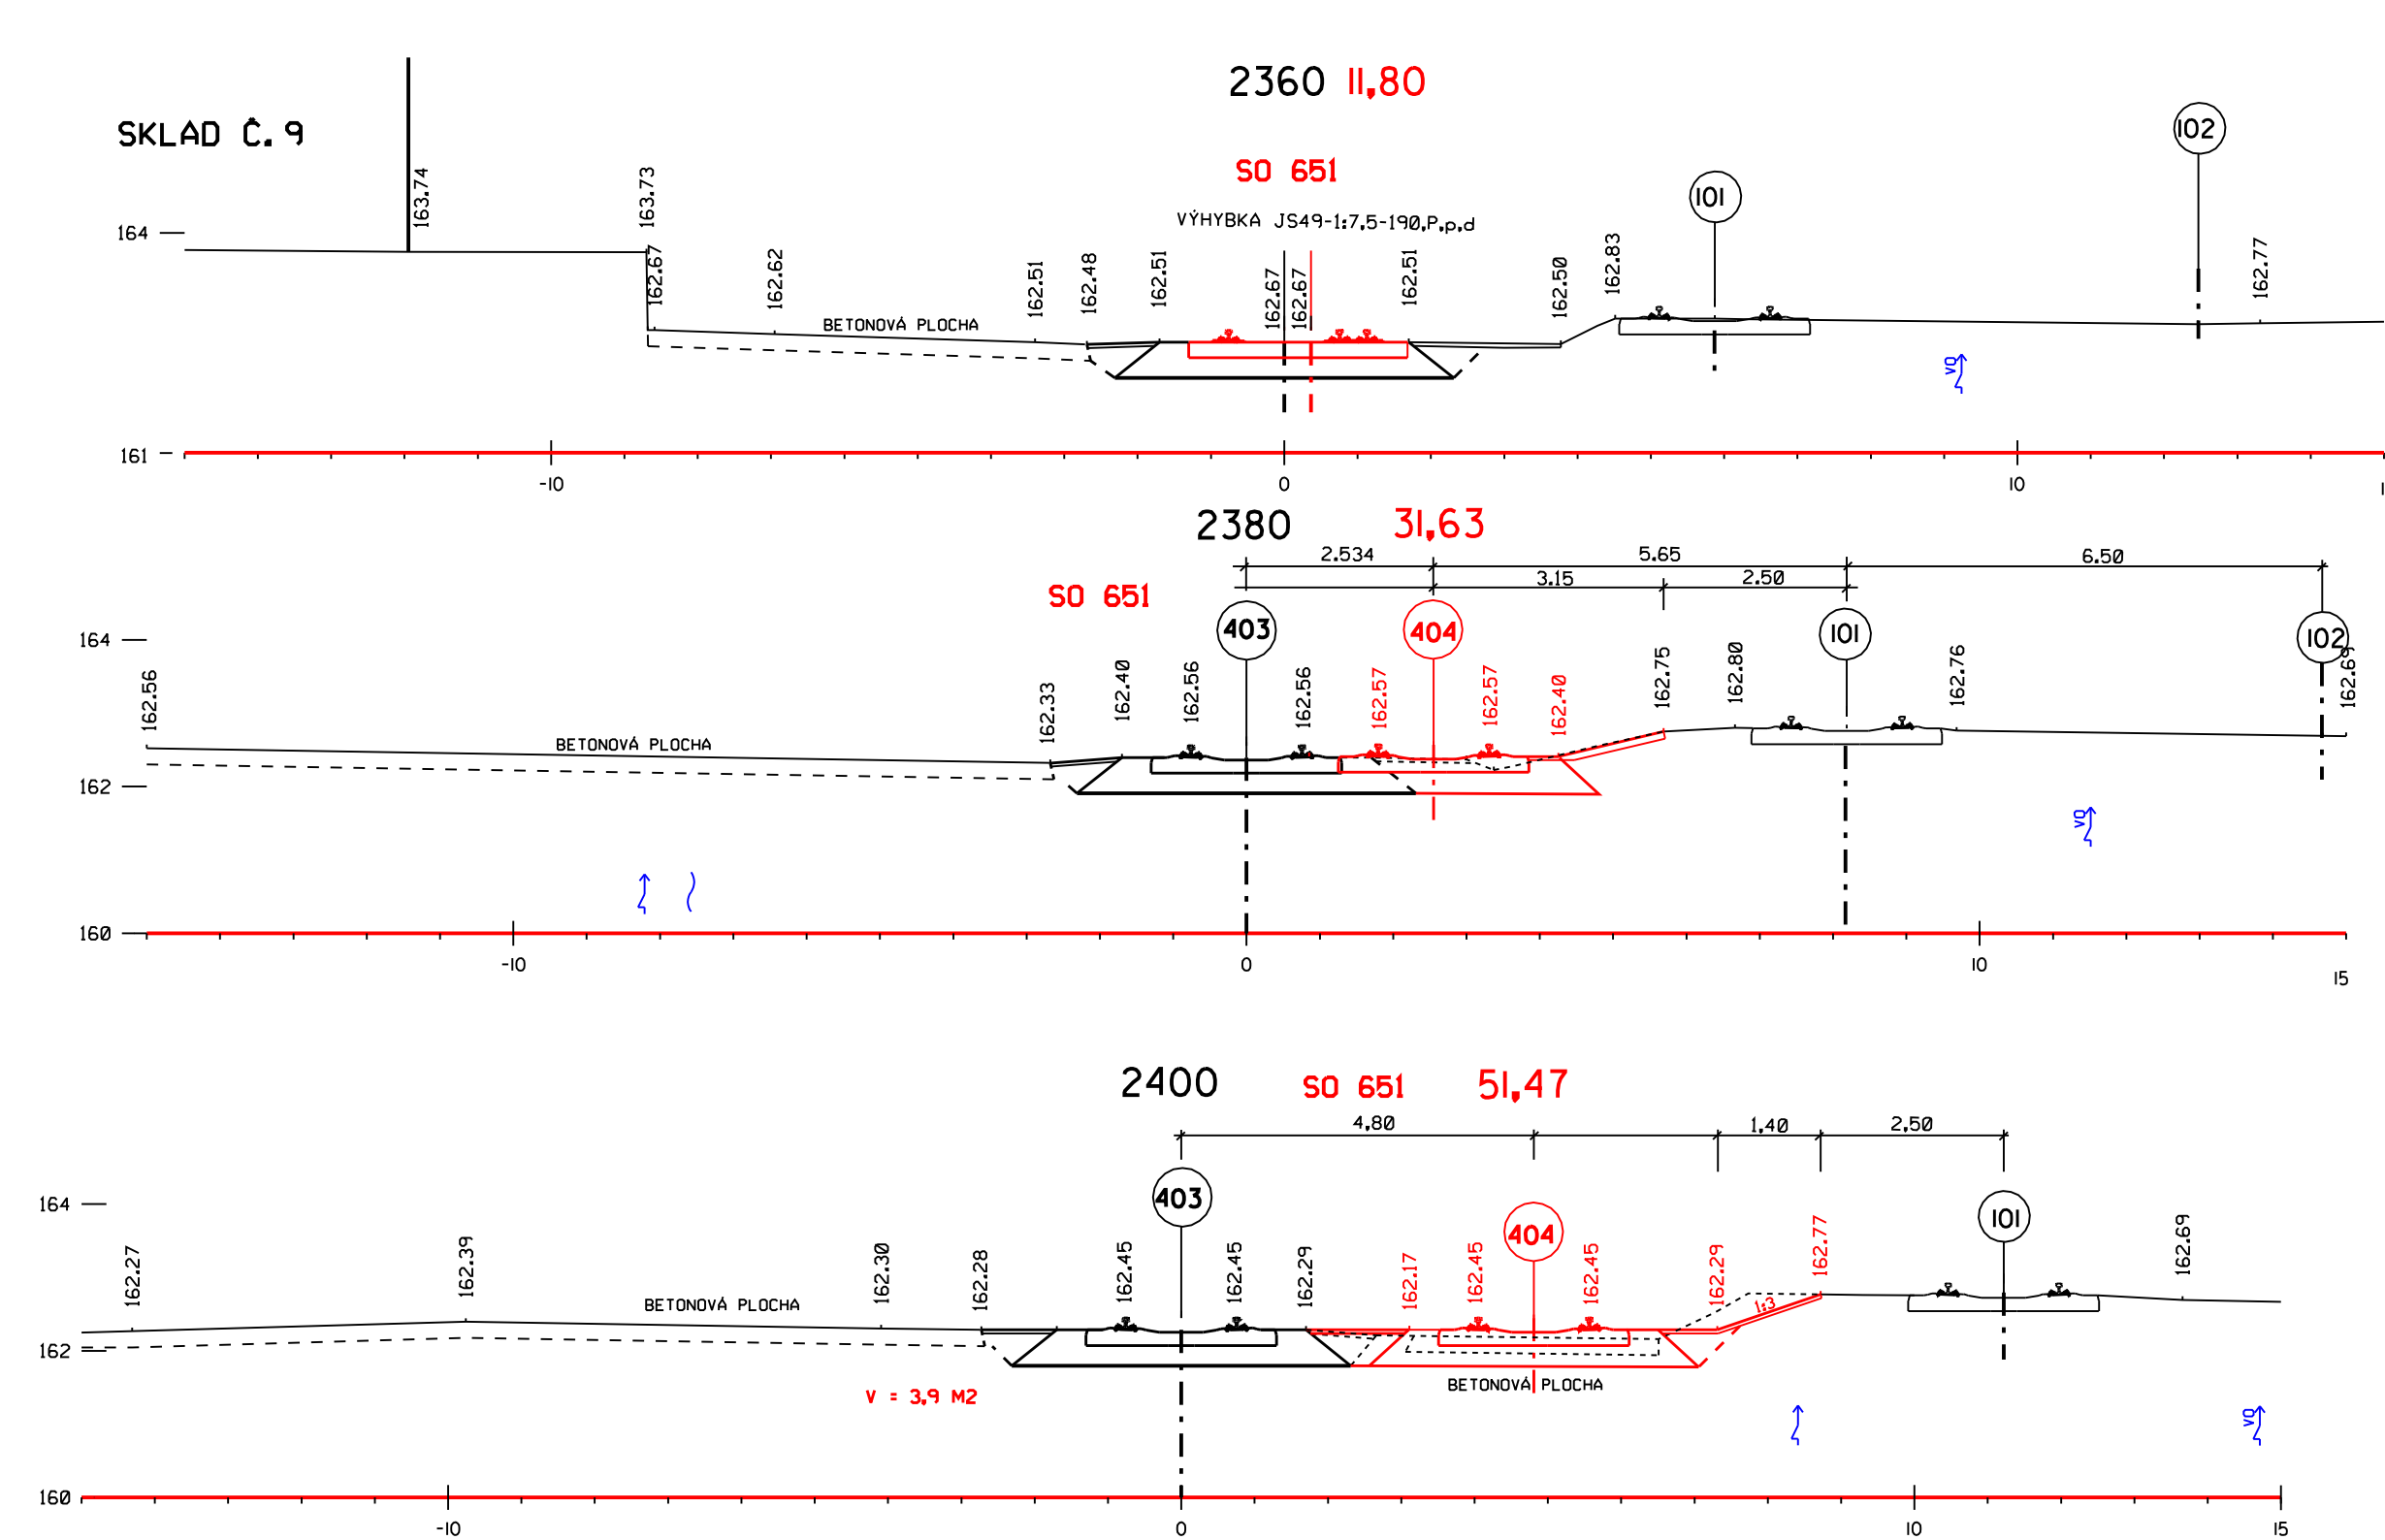

TRANSCONSULT s.r.o.

Nerudova 37,500 02 Hradec Králové

Vedoucí projektu	Ing. Šejbal	Středisko	3
Odpovědný projektant	Ing. Šejbal	Vedoucí	Ing. Šejbal
Zpracovatel	Křivánský	Zak.	1614310104
Prozkoušel	Ing. Plášilová	Arch.č.	00717
Kontroloval	Ing. Šejbal	Formát	5 A4
Zadavatel	České přístavy, a.s.	Datum	02/2017
		účel	PDP

Ekologizace kontejnerového terminálu a úpravy vlečkových kolejí
v přístavu Mělník, I. stavba a 2. stavba
STAVEBNÍ ČÁST
SO 651 VLEČKOVÁ KOLEJ 404 - KOLEJOVÝ SVRŠEK

CHARAKTERISTICKÉ PŘÍČNÉ REZY
I. DÍL - KM 0,01180 - 0,11017

Část. dok.
C.I

Měřítko:
1:100
Č. přílohy
5.I