
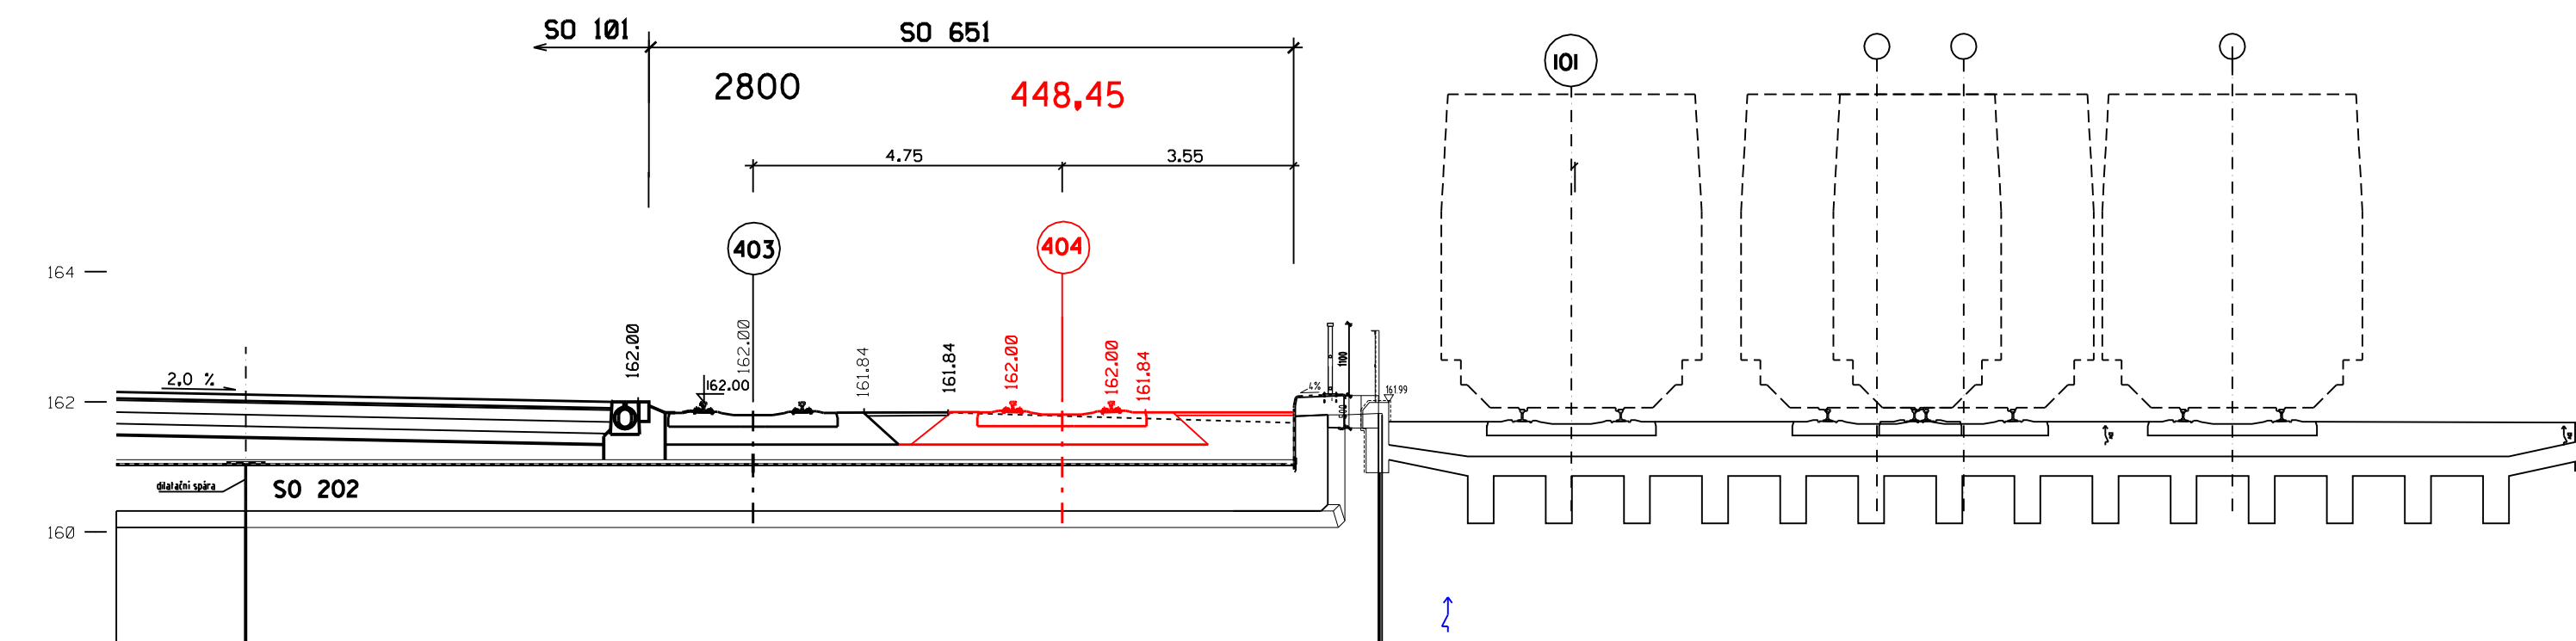
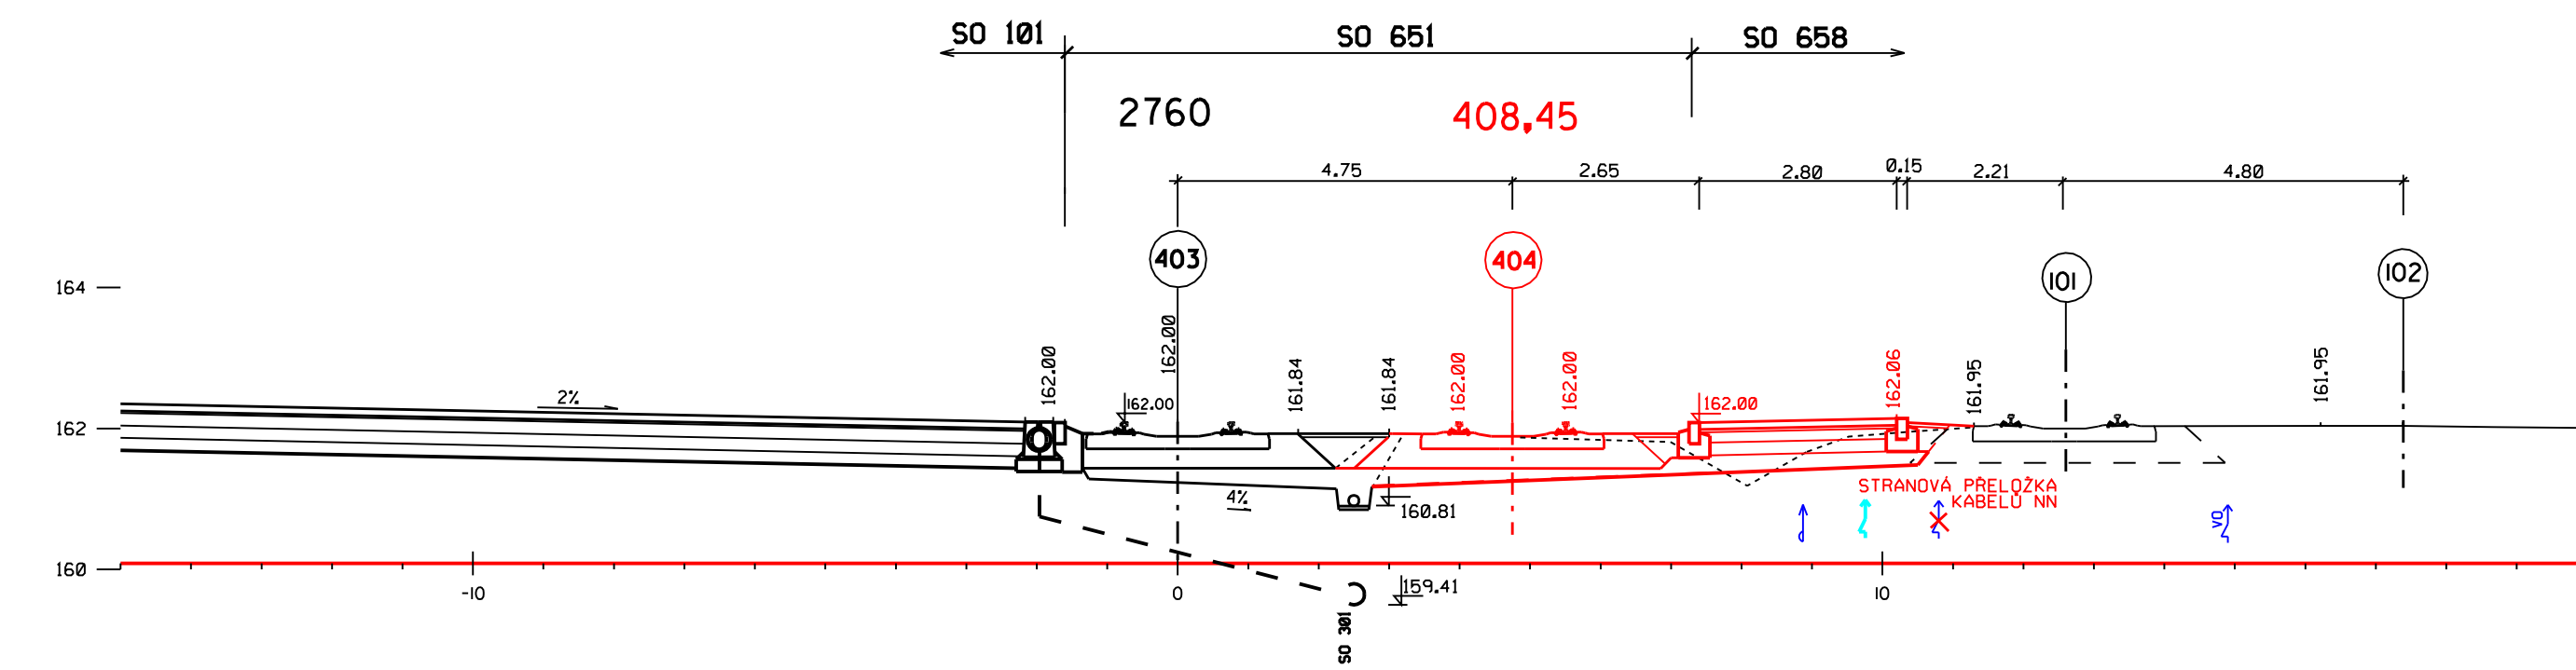


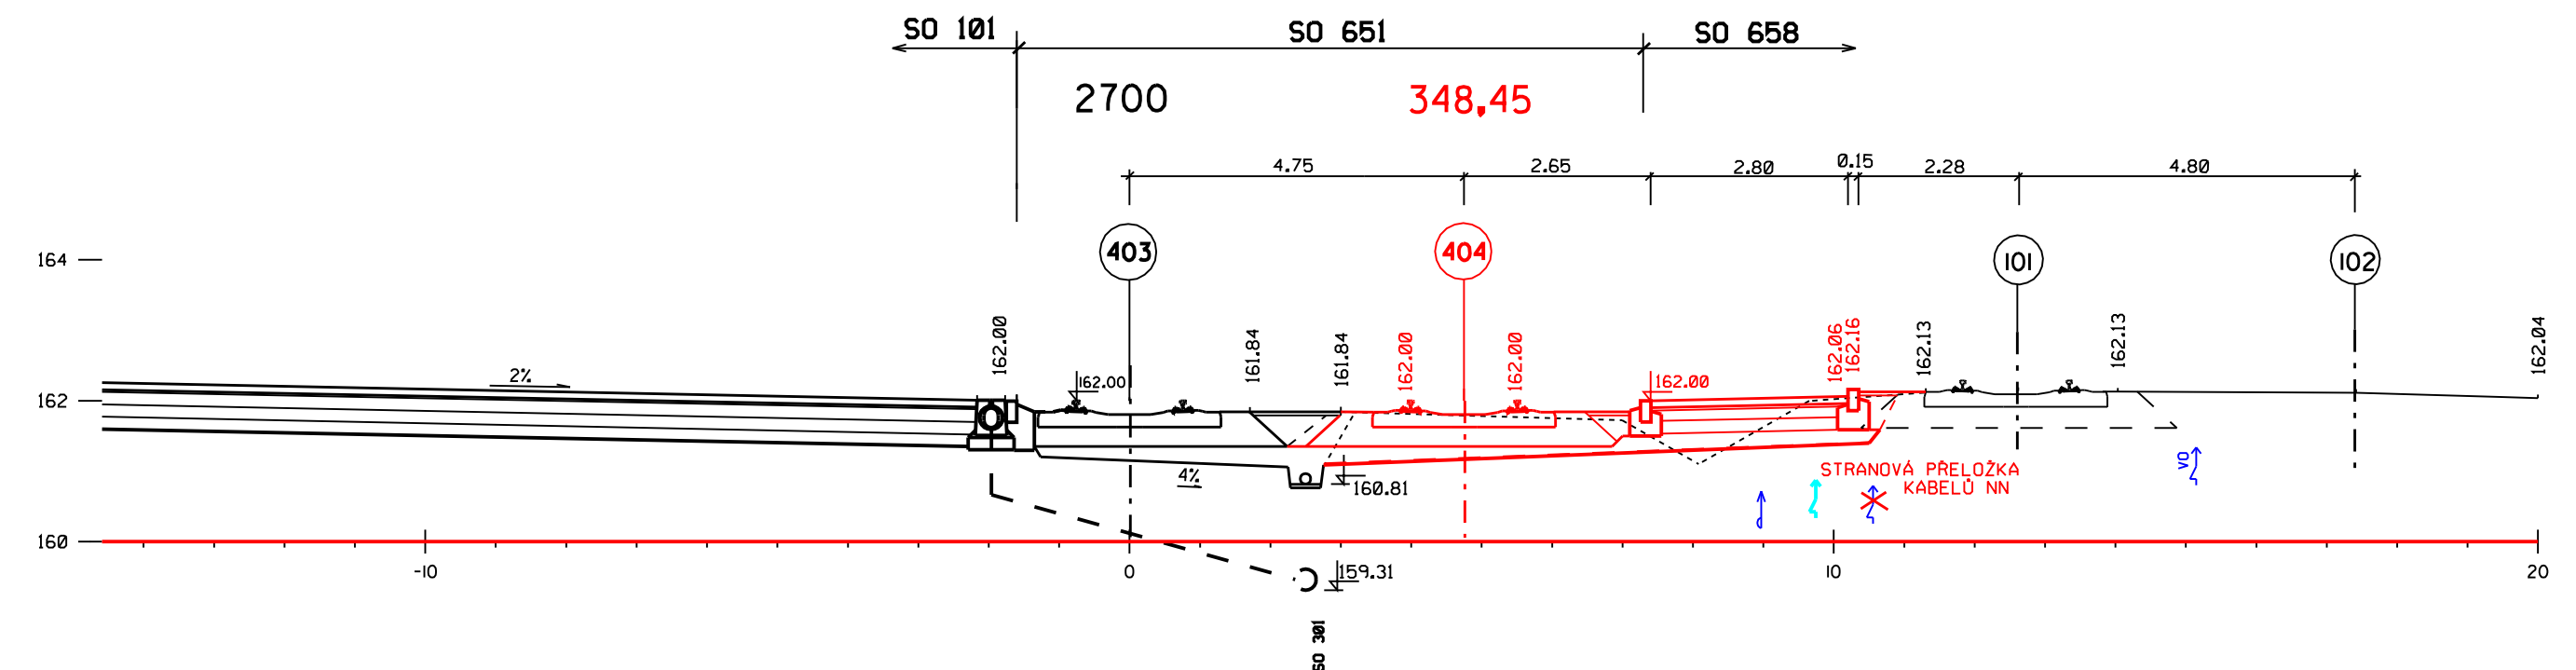

		TRANSCONSULT s.r.o. Nerudova 37,500 02 Hradec Králové	
Vedoucí projektu	Ing. Shejbal		Středisko 3
Odpovědný projektant	Ing. Shejbal		Vedoucí Ing. Shejbal
Zpracovatel	Kalousová		Zak. 1 6 1 4 3 0 0 0 4 Arch.č. 00717 Formát: I2 A4
Průzkoušel	Ing. Plášilová		Datum: 02/2017
Kontroloval	Ing. Shejbal		účel PDPS
Zadavatel	České přístavy, a.s.		
EKOLOGIZACE KONTAINEROVÉHO TERMINÁLU A UPRAVY VLEČKOVÝCH KOLEJÍ V PŘÍSTAVU MLŇNÍK, I. STAVBA A 2. STAVBA STAVEBNÍ ČÁST SO 651 VLEČKOVÁ KOLEJ 404 - KOLEJOVÝ SYRSEK			Část. dok. C.1
CHARAKTERISTICKÉ PŘÍČNÉ REZY 3. DÍL - KM 0,30845 - 0,44845			Měřtko: 1:100 Č. přílohy 5.3