



PŮDORYS 1 DÍLCE CELKEM 9 KS
1:25

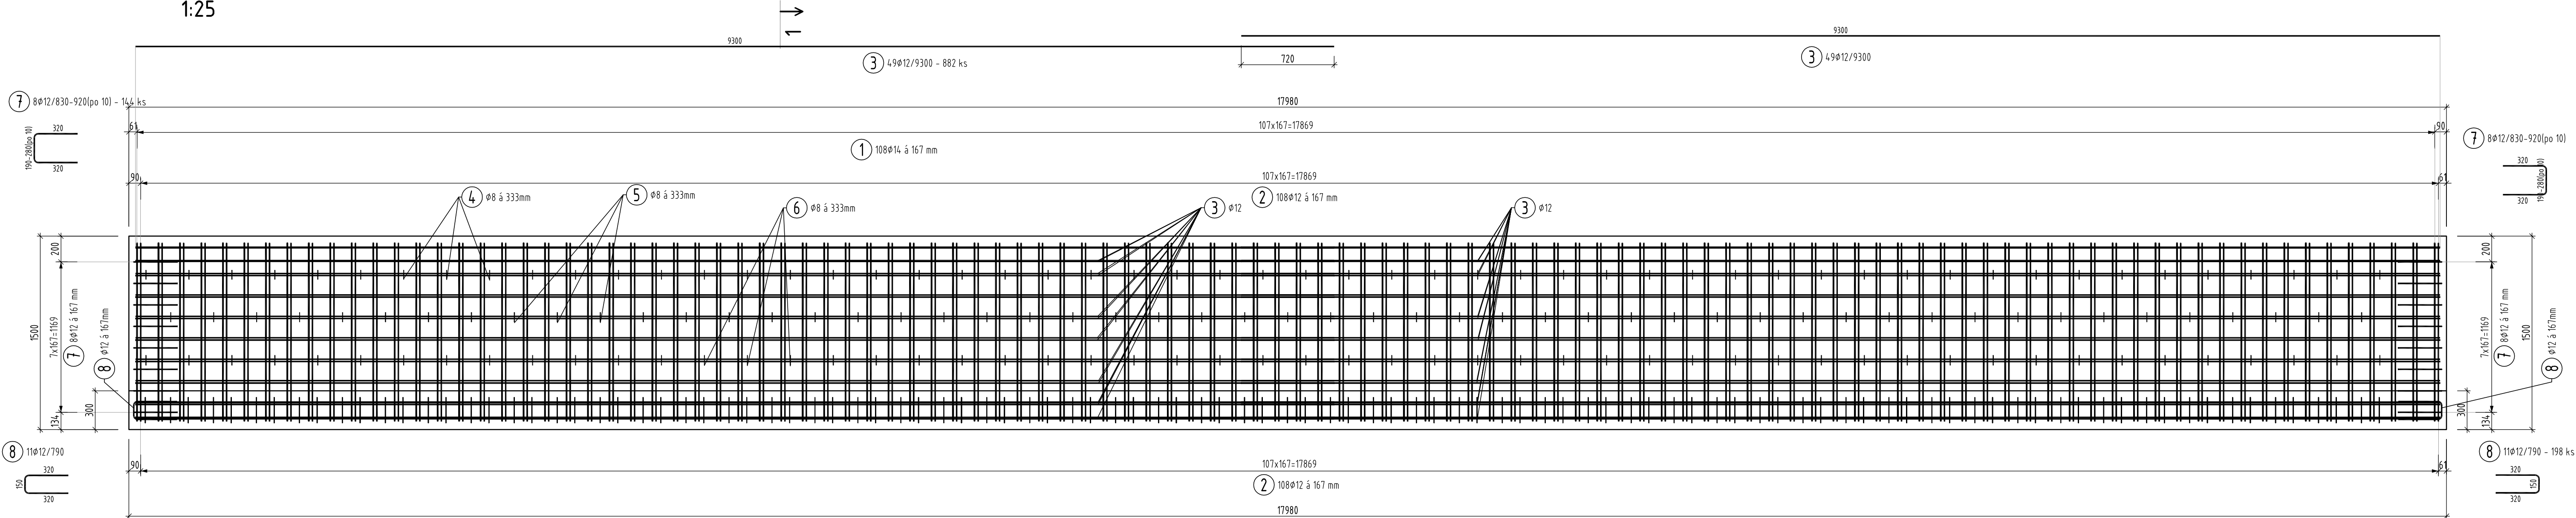

ŘEZ 1-1
1:25

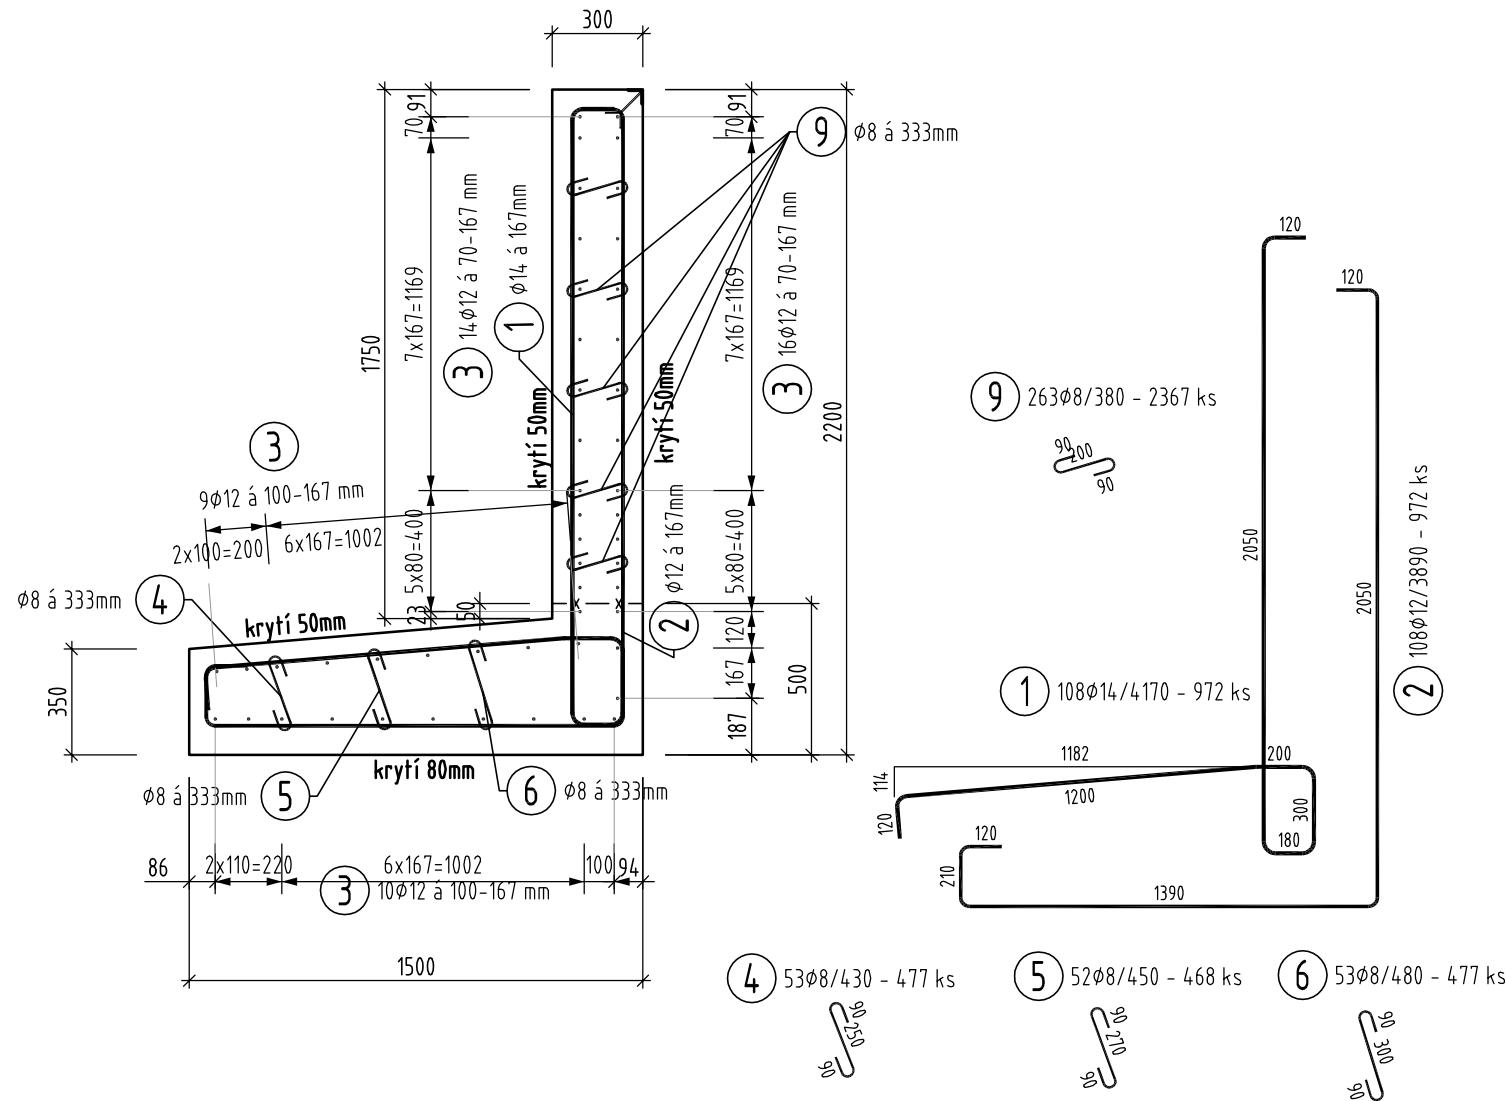

TABULKA VÝZTUŽE 1 DÍLCE						
Č. pol.	D [mm]	Délka [m]	Počet ks.	Délka B500B		
				8	12	14
1	14	4.170	108			450.360
2	12	3.890	108		420.120	
3	12	9.300	98		911.400	
4	8	0.430	53	22.790		
5	8	0.450	52	23.400		
6	8	0.480	53	25.440		
7	12	-x-	16		14.000	
8	12	0.790	22		17.380	
9	8	0.380	263	99.940		
Celková délka				171.570	1362.900	450.360
Specifická hmotnost				0.395	0.888	1.208
Hmotnost [kg]				68	1210	544
Hmotnost celkem					1822	


CELKOVÁ TABULKA VÝZTUŽE 9 DÍLCŮ						
Č. pol.	D [mm]	Délka [m]	Počet ks.	Délka B500B		
				8	12	14
1	14	4.170	972			4053.240
2	12	3.890	972		3781.080	
3	12	9.300	882		8202.600	
4	8	0.430	477	205.110		
5	8	0.450	468	210.600		
6	8	0.480	477	228.960		
7	12	-x-	144		126.000	
8	12	0.790	198		156.420	
9	8	0.380	2367	899.460		
Celková délka				1544.130	12266.100	4053.240
Specifická hmotnost				0.395	0.888	1.208
Hmotnost [kg]				610	10892	4896
Hmotnost celkem					16399	

Položka č. 7 Ø12				
Poloha	ks.	Úseky [m]	Délka [m]	Celk. Délka [m]
		X1		
1	2	0.190	0.830	1.660
2	2	0.200	0.840	1.680
3	2	0.220	0.860	1.720
4	2	0.230	0.870	1.740
5	2	0.240	0.880	1.760
6	2	0.250	0.890	1.780
7	2	0.270	0.910	1.820
8	2	0.280	0.920	1.840
Hmotnost celkem [kg]				12.432

VÝZTUŽ (DLE ČSN EN 206): B500 B

KRYTÍ VÝZTUŽE BETONEM
MINIMÁLNÍ KRYTÍ 45mm
JMENOVITÉ KRYTÍ 50mm

PRŮMĚRY OHÝBACÍCH TRNŮ d_r PRO BETONÁŘSKOU OCEL DLE ČSN EN 1992-1-1

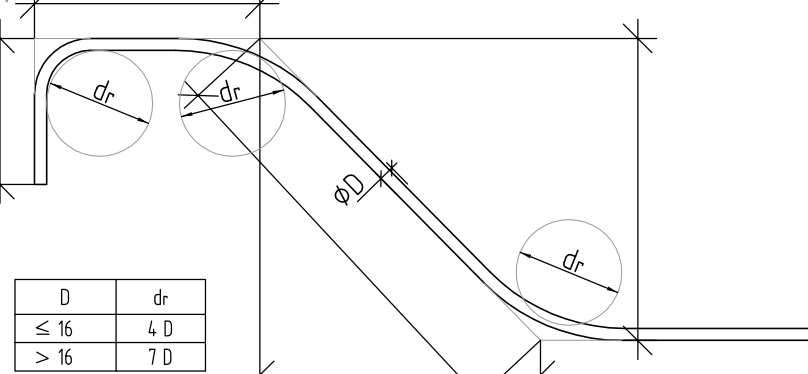

POZNÁMKA: délky úseků ohýbaných prutů jsou kótovány po vnější straně

SOUŘADNICOVÝ SYSTÉM S-JTSK
VÝŠKOVÝ SYSTÉM Bpv

TRANSCONSULT s.r.o.			
Nerudova 37, 500 02 Hradec Králové			
Vedoucí projektu	Ing. Shejbal	Středisko:	3
Odpovědný projektant	Prudič	Vedoucí:	Ing. Shejbal
Zpracovatel	Prudič	Zak. číslo	61114310104
Přezkoušel	Ing. Velehradský	Arch. č.:	00717
Kontroloval	Ing. Shejbal	Datum:	02/2017
Objednatel:	České přístavy, a.s.	Účel:	PDPS
EKOLOGIZACE KONTEJNÉROVÉHO TERMINÁLU A ÚPRAVY VLEČKOVÝCH KOLEJÍ V PŘÍSTAVU MĚLNÍK, 2. STAVBA			Část dok.
STAVEBNÍ ČÁST			C.7
SO 2.220 OPĚRNÁ ZÍDKA PODÉL KOLEJE Č. 101A			
VÝKRES VÝZTUŽE		Měřítko	Č. výkresu
		1:25	5