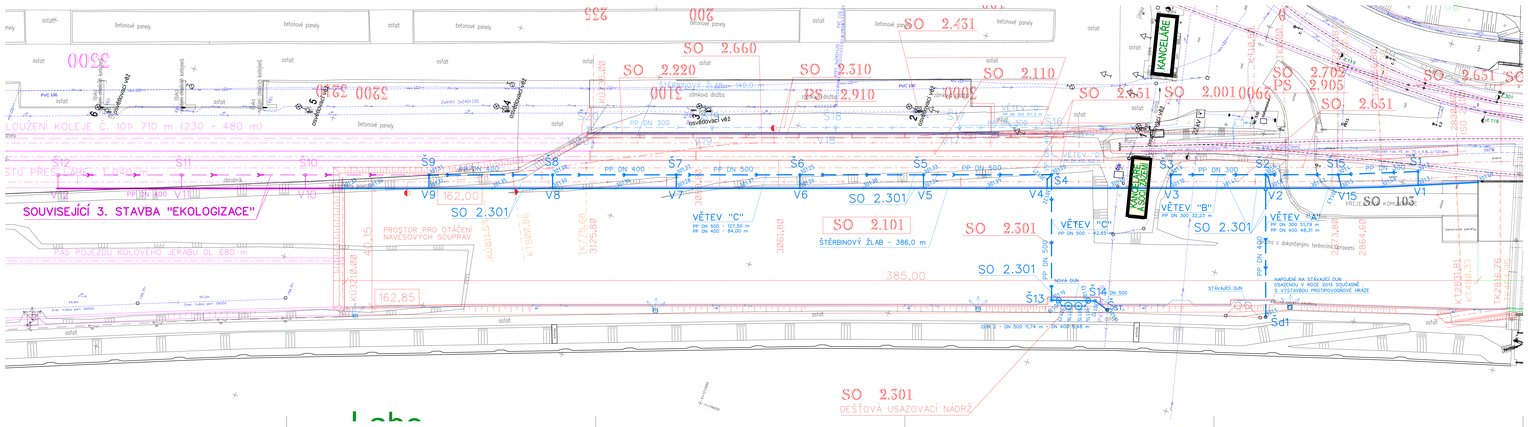
SO 2.431
SO 2.660
SO 2.220
SO 2.310
SO 2.110
SO 2.651
SO 2.001
SO 2.702
SO 2.905
SO 2.651
KANCELÁŘE
KANCELÁŘE
KANCELÁŘE
ODVODNĚNÍ
ZÁKLADOVÁ SPÁROU
ZÁKLADOVÁ SPÁROU
ZÁKLADOVÁ SPÁROU