



ŘEZ A-A 1:50

SESTAVA DUN

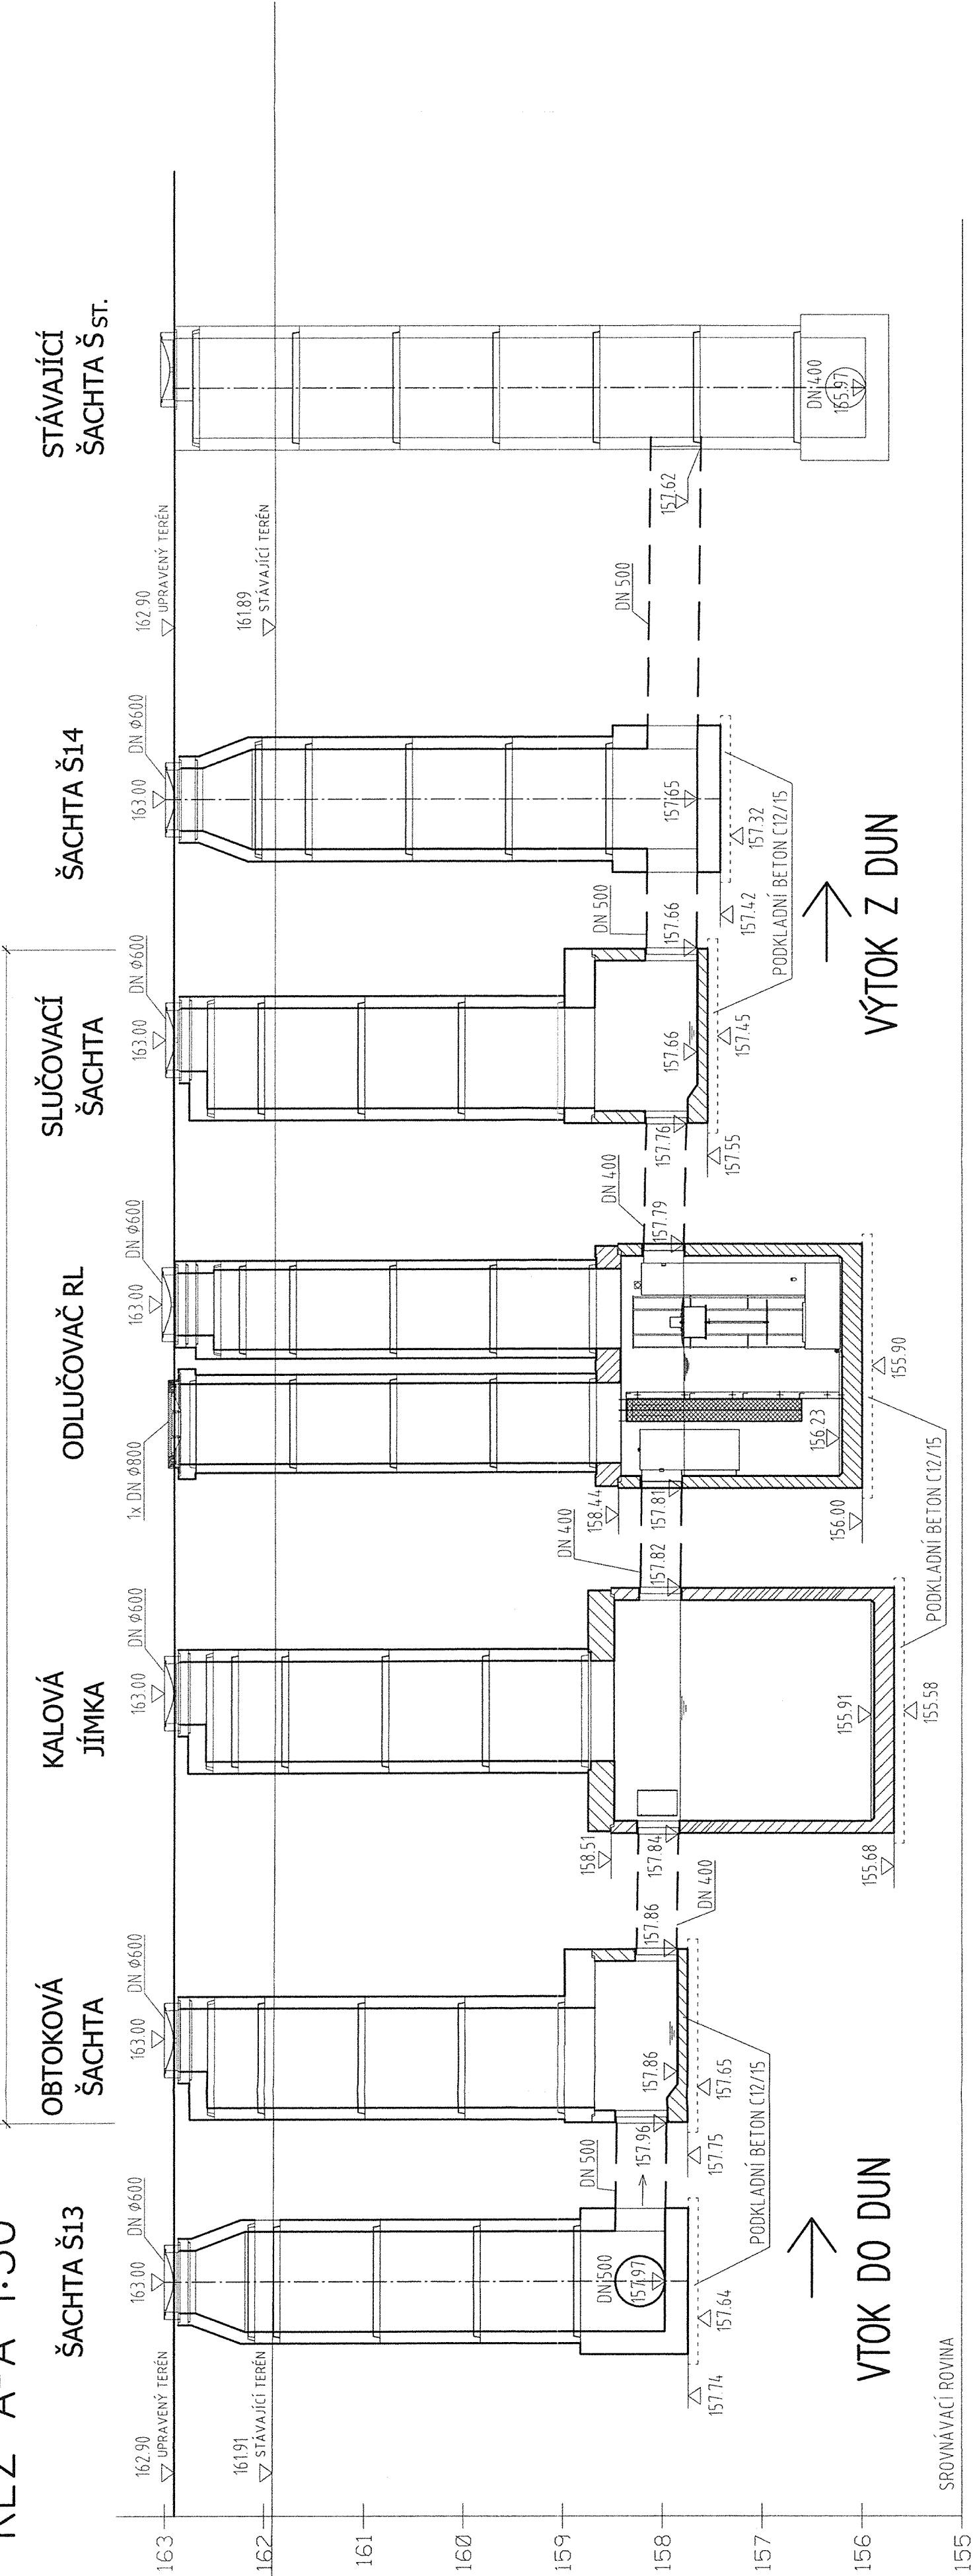

PŮDORYS 1:50

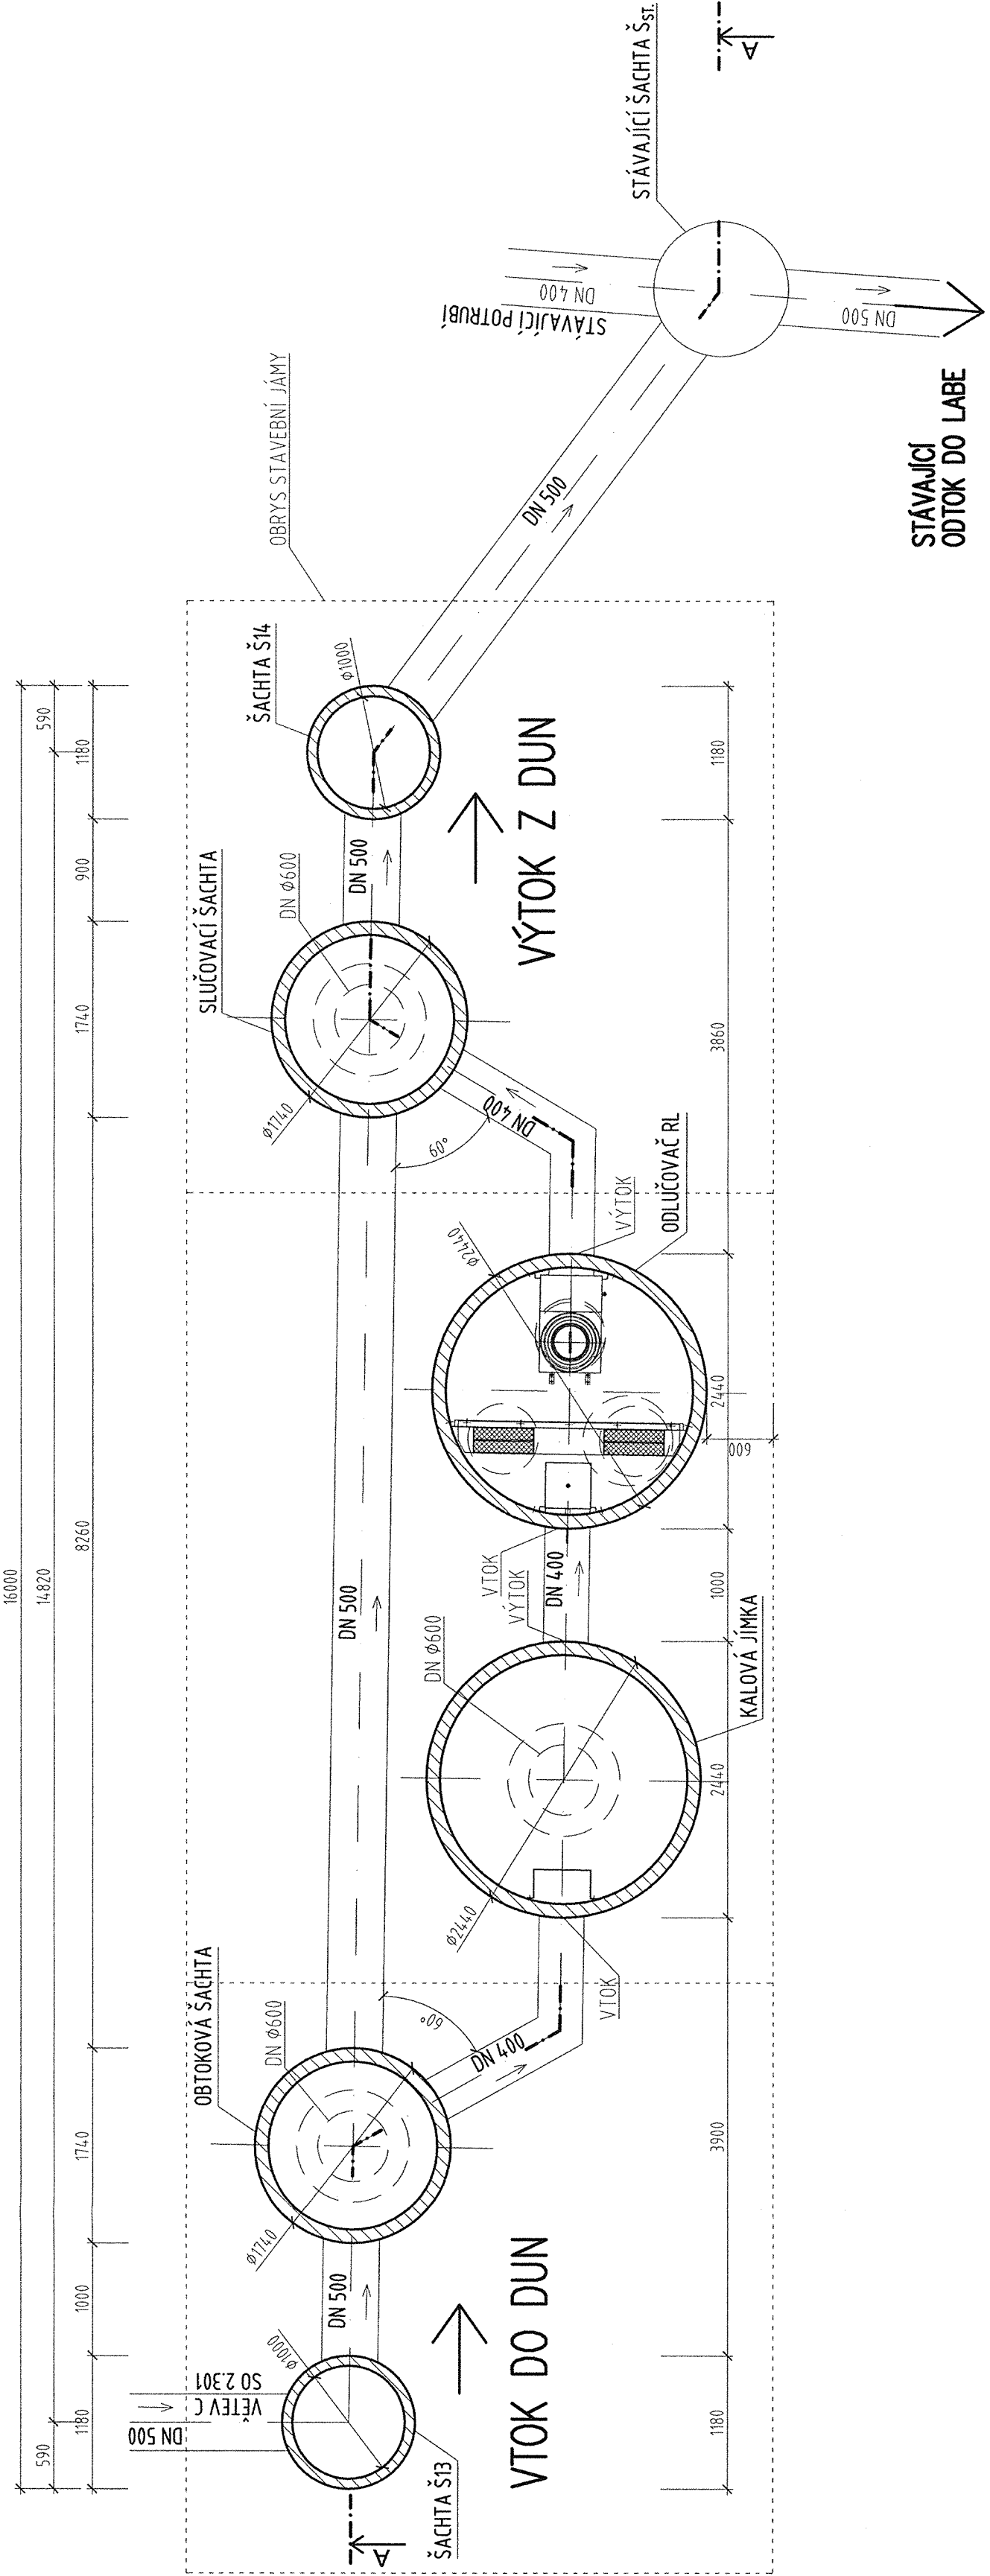

SOUŘADNICOVÝ SYSTÉM S-JTSK
VÝŠKOVÝ SYSTÉM BpV



TRANSCONSULT S.R.O.

Nerudova 37, 500 02 Hradec Králové

Vedoucí projektu	Ing. Šelbal	Středisko:	3
Odpovědný projektant	Ing. Vrabcová	Vedoucí:	Ing. Šelbal
Zpracovatel	Ing. Vrabcová	Zak. číslo	116.143.010.4
Přezkoušel	Ing. Šelbal	Arch. č.	00717
Kontroloval	Průdč	Datum:	07/2017
Objednatel:	České přístavy, a.s.	Účel:	PDPs

EKOLOGIZACE KONTEJNEROVÉHO TERMINÁLU A ÚPRAVY VLEČKOVÝCH KOLEJÍ V PŘÍSTAVU MĚLNÍK, 2.STAVBA	
STAVEBNÍ ČÁST	
SO 2.301 ODVODNĚNÍ ZPEVNĚNÝCH PLOCH	
Část dok.	C.8
DISPOZICE ODLUČOVAČE, KALOVÉ JÍMKY A ŠACHET	Meřítko
č. výkresu	1:50
6	