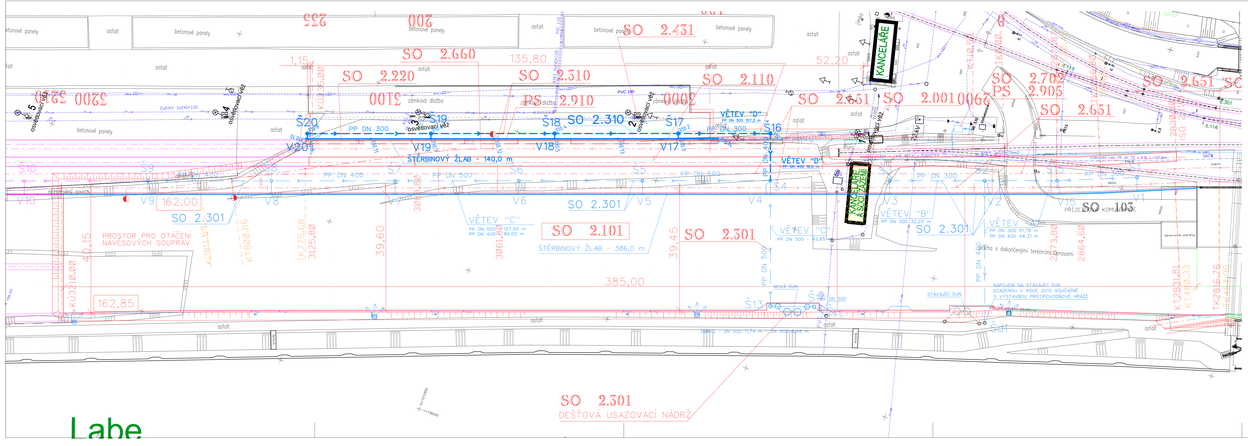

2. STAVBA "EKOLOGIZACE"

SEZNAM STAVEBNÍCH OBJEKTŮ A PROVOZNÍCH SOUBORŮ

OBJEKTY DLE STAVEBNÍCH POVOLENÍ

SO 2.010 HRUBÉ TERÉNNÍ ÚPRAVY - 2. STAVBA DOKONČENÝ

SO 2.181 MANIPULAČNÍ PLOCHA

SO 2.218 OPĚNNÁ ŽELEZNIČNÍ ČÁST A ZASTÁVKA

SO 2.381 ODVODNĚNÍ ZPEVNĚNÝCH PLOCH
SO 2.382 ÚPRAVY NA STÁVAJÍCÍ KANALIZACI DOKONČENY

SO 2.481 KABELOVÉ ROZVODY NN
SO 2.431 DOVĚŠENÍ VLEČKOVÝCH KOLEJÍ A MANIPULAČNÍCH PLOCH

SO 2.651 VLEČKOVÉ KOLEJE - KOLEJOVÝ SVRŠEK
SO 2.654 VLEČKOVÉ KOLEJE - KOLEJOVÝ SPODEK

NOVÉ STAVEBNÍ OBJEKTY

SO 2.001 DEMONTÁŽ PROVOZNÍ BUDOVY

SO 2.108 PLOCHA PRO POJEZD KOLOVÝCH KONTEJNEROVÝCH JEŘÁBŮ
SO 2.111 DOPLNĚNÍ PLOCHY KT TOPOLKY

SO 2.228 OPĚNNÁ ŽELEZNIČNÍ PODÉL KOLEJE Č. 181a

SO 2.318 ODVODNĚNÍ ROZŠÍŘENÉ PLOCHY KT TOPOLKY

SO 2.668 PRODLOUŽENÍ VLEČKOVÉ KOLEJE Č. 181a

SO 2.782 SPÍNACÍ STANICE

PROVOZNÍ SPOJOVÝ INDEX

PS 2.905 SPÍNACÍ STANICE - TECHNOLOGIE (VÝSTAVBA DOLOŽENA VE VAZBĚ NA DODÁVKU KONTEJNEROVÝCH JEŘÁBŮ)
PS 2.918 NAPÁJECÍ SILNOPROUDÉ ROZVODY

STÁVAJÍCÍ INŽENÝRSKÉ SÍTĚ

- NADZEMNÍ VEDENÍ VVN (ČEZ DISTRIBUCE A.S.)
- NADZEMNÍ VEDENÍ HN (ČEZ DISTRIBUCE A.S.)
- NADZEMNÍ VEDENÍ NN (ČEZ DISTRIBUCE A.S.)
- PODZEMNÍ VEDENÍ VN (ČEZ DISTRIBUCE A.S.)
- PODZEMNÍ VEDENÍ NN (ČEZ DISTRIBUCE A.S.)
- PODZEMNÍ VEDENÍ NN (ČESKÉ PŘÍSTAVY A.S.)
- ARÉALOVÝ ROZVOD VEŘEJNÉHO OSVĚTLENÍ (ČESKÉ PŘÍSTAVY A.S.)
- PODZEMNÍ SDĚLOVACÍ VEDENÍ (TELEFONICA O2 A.S.)
- PODZEMNÍ SDĚLOVACÍ VEDENÍ EPS (ČESKÉ PŘÍSTAVY A.S.)
- PODZEMNÍ SDĚLOVACÍ VEDENÍ (SPRÁVA ŽELEZNIČNÍ DOPRAVNÍ CESTY S.O.)
- PODZEMNÍ SDĚLOVACÍ VEDENÍ (ČD TELEMATIKA A.S.)
- KANALIZACE (ČESKÉ PŘÍSTAVY A.S.)
- STOKOVÁ KANALIZACE (SčVAK A.S.)
- VODOVOD (ČESKÉ PŘÍSTAVY A.S.)
- VODOVOD (SčVAK A.S.)
- STŘEDOTLAKÝ PLYNOVOD (RWE A.S.)

SO 2.310 Odvodnění zvyšované plochy KT Topolky

SEZNAM SOUŘADNIC VYTYČOVACÍCH BODŮ

Č. bodu	Y	X	Poznámka
310.1	735671.99	1013633.33	Bachta Žlč
310.2	735682.41	1013001.60	Bachta ŽLT
310.3	735684.10	1012920.39	vpust V17
310.4	735694.38	1012962.19	Bachta Žlč
310.5	735696.07	1012881.38	vpust V18
310.6	735707.36	1012922.24	Bachta Žlč
310.7	735922.05	1012923.19	vpust V19
310.8	735934.33	1012883.97	Bachta Žlč
310.9	735926.02	1012883.53	vpust V20
310.10	735937.31	1012924.29	Bachta Žlč
310.11	735918.47	1012963.83	Betonový žlab
310.12	735906.89	1012965.45	Betonový žlab
310.13	735890.92	1012965.04	Betonový žlab
310.14	735879.61	1013035.13	Konec žlabu

SOUŘADNICOVÝ SYSTÉM S-JTSK
VÝŠKOVÝ SYSTÉM Bpv

TRANSCONSULT s.r.o.				
Nerudova 37, 500 02 Hradec Králové				
Vedoucí projektu	Ing. Sedláč		Stavebníci	3
Odpovědný projektant	Ing. Vrábková		Vedoucí	Ing. Sedláč
Zpracovatel	Ing. Vrábková		Zak. číslo	TA14.3.0.0.0.5
Projektant	Ing. Sedláč		Číslo	0012 Stupeň S AA
Kontrolovat	Ing. Sedláč		Datum	02/2012
Objednatel	České přístavy, a.s.		Úsek	ROPS

EKOLOGIZACE KONTEJNEROVÉHO TERMINÁLU A ÚPRAVY VLEČKOVÝCH KOLEJÍ V PŘÍSTAVU MĚLNÍK, 2.STAVBA
STAVEBNÍ ČÁST

SO 2.310 ODVODNĚNÍ ROZŠÍŘENÉ PLOCHY KT TOPOLKY

Část dok. C.9

SITUACE A VYTYČOVACÍ VÝKRES | Měřítko 1:500 | č. výkresu 2

Labe