

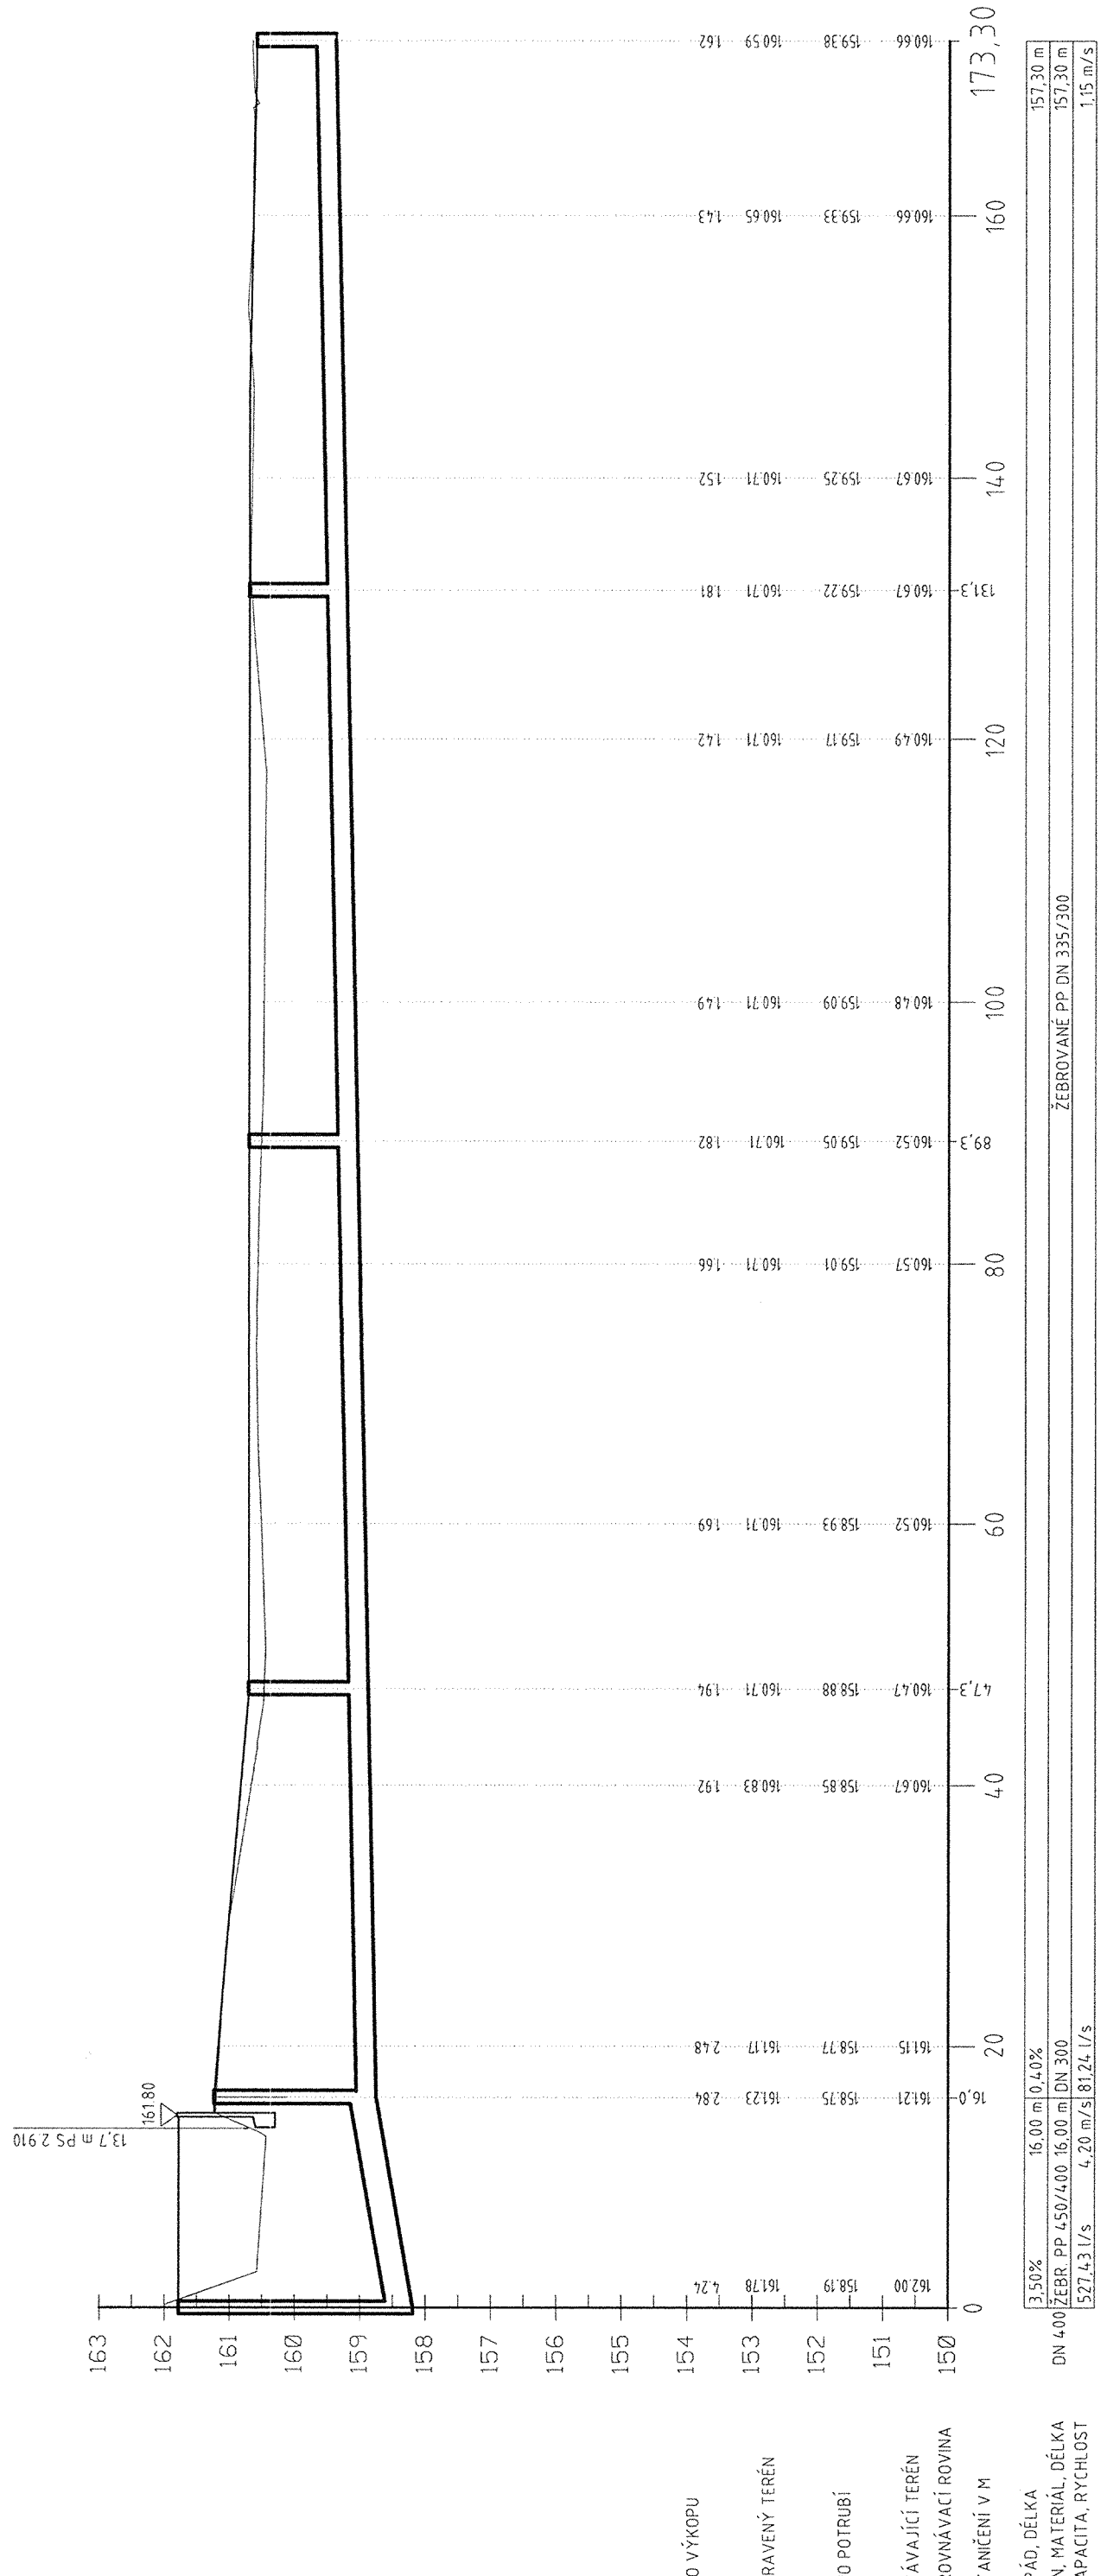



PODÉLNÝ PROFIL M 1:500/1:100 – větev D

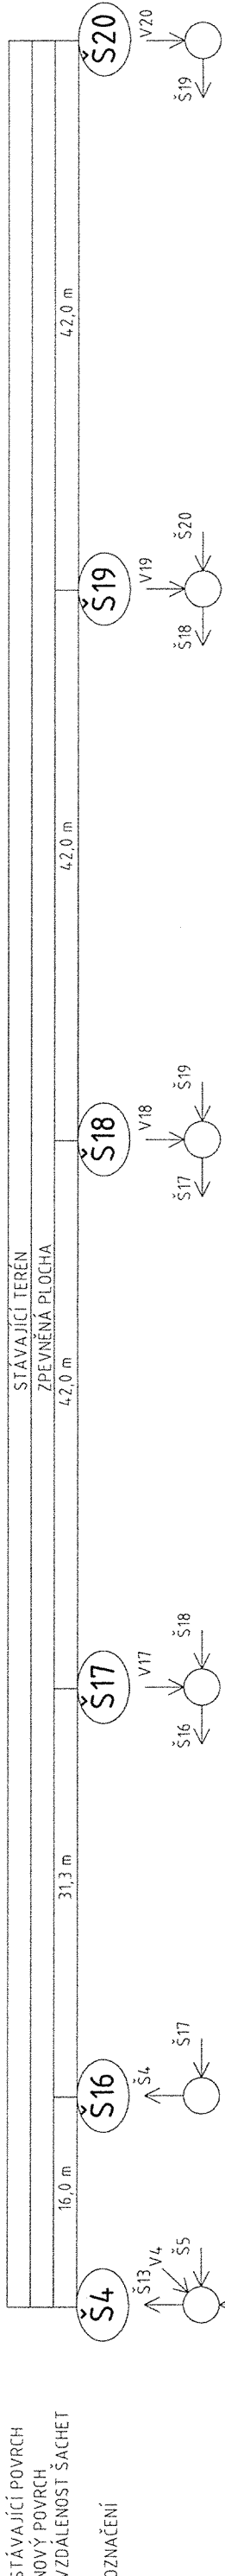


VZOROVÝ PŘÍČNÝ ŘEZ M 1:25
ULOŽENÍ POTRUBÍ Z PP

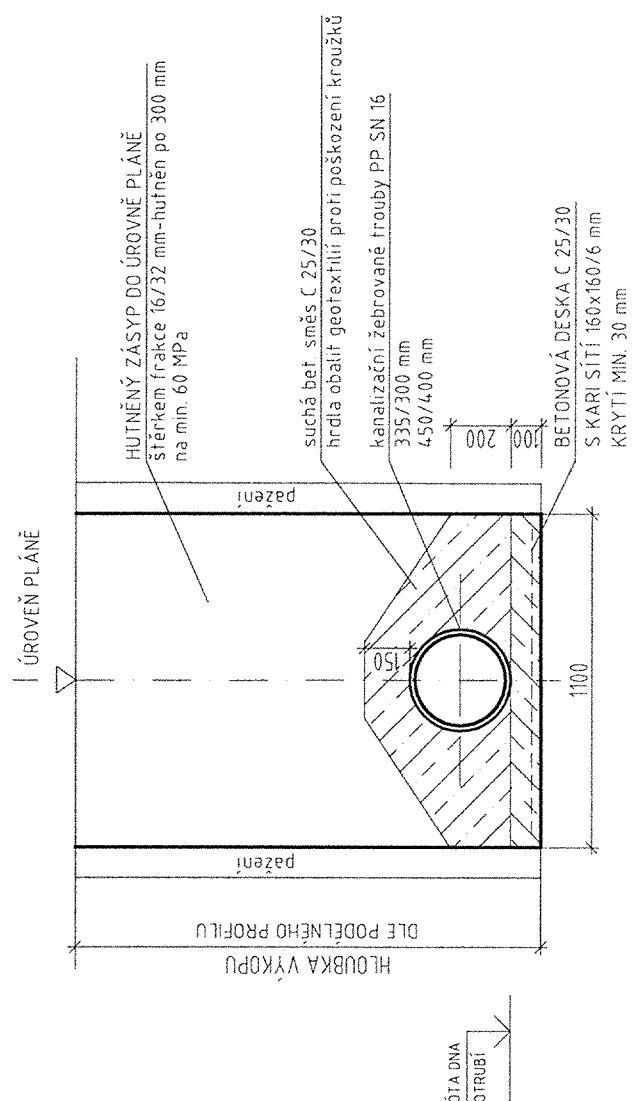


VZOROVÝ PŘÍČNÝ ŘEZ M 1:25
ULOŽENÍ PŘIPOJOVACÍHO POTRUBÍ Z PVC

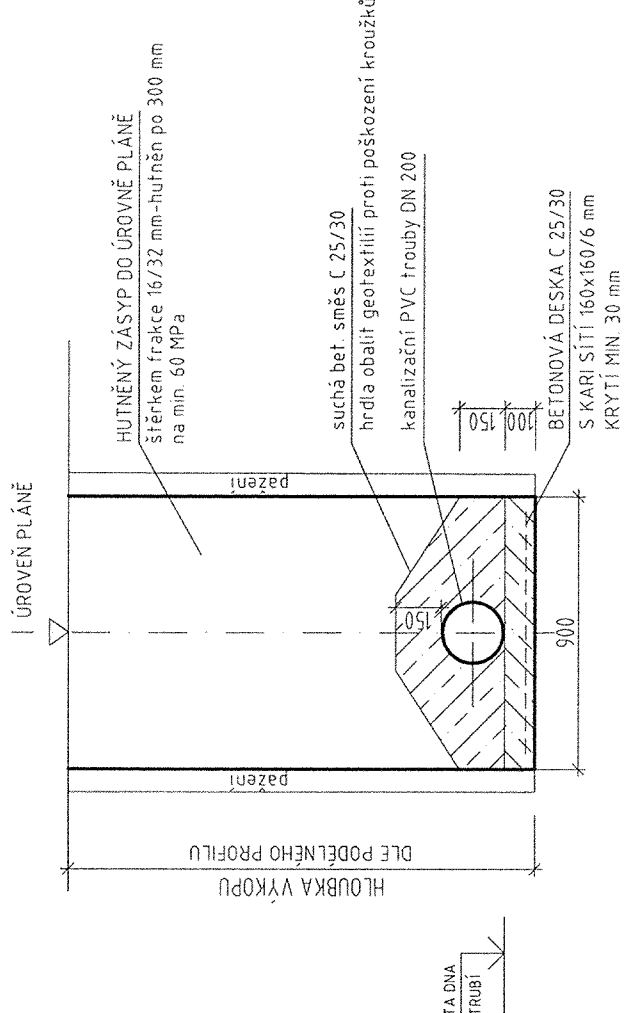

VZOROVÝ PŘÍČNÝ ŘEZ M 1:25
ULOŽENÍ PŘIPOJOVACÍHO POTRUBÍ

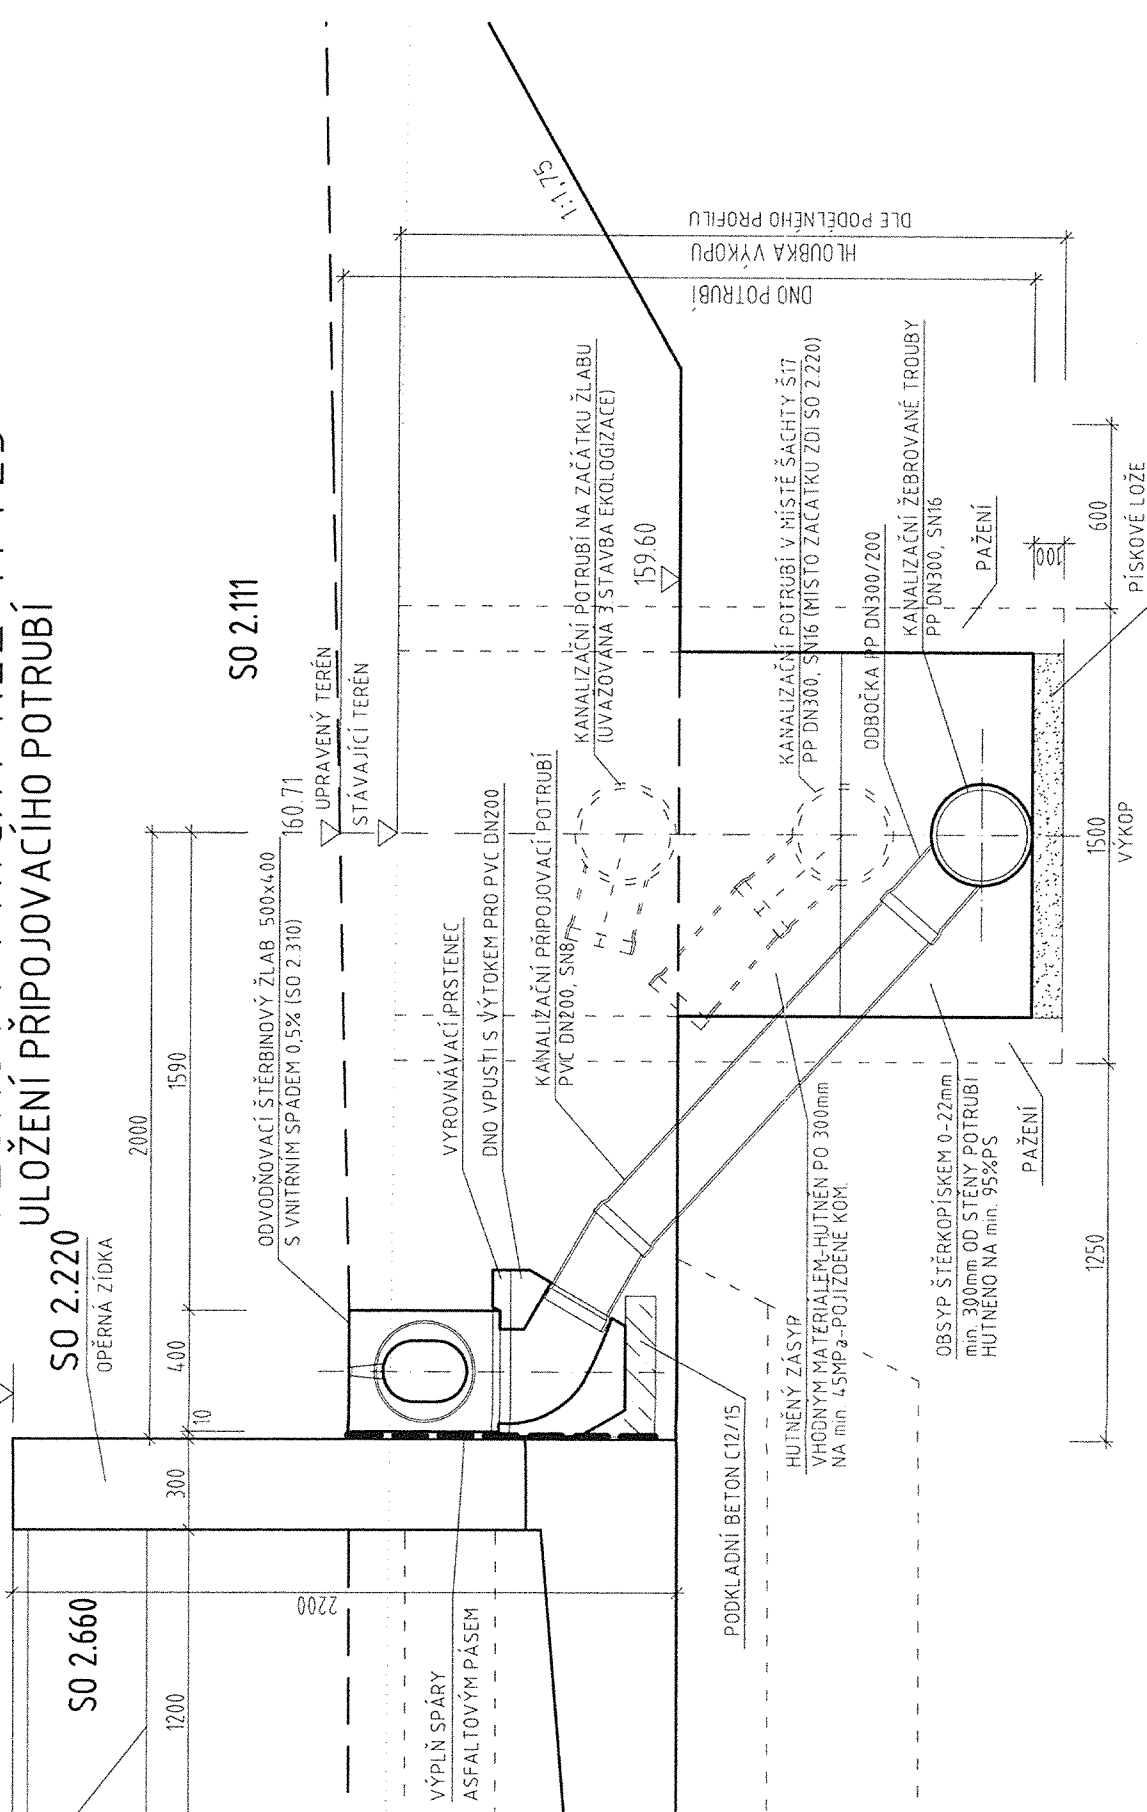

SO 2.111

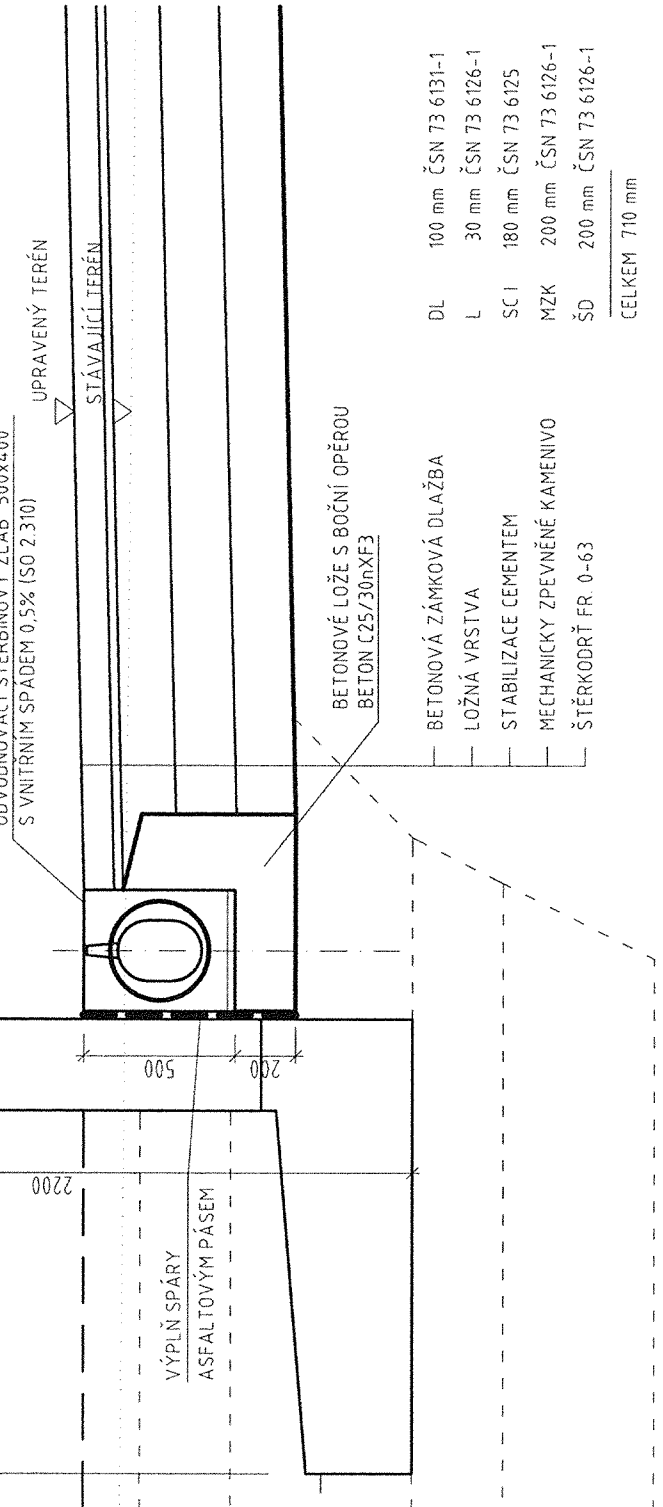

SOUŘADNICOVÝ SYSTÉM S-JTSK
VÝŠKOVÝ SYSTÉM Bpv

TRANSCONSULT S.R.O. <i>Nerudova 37, 500 02 Hradec Králové</i>			
Vedoucí projektu	Ing. Šelbal	Sředisko:	3
odpovědný projektant	Ing. Vrabcová	Vedoucí:	Ing. Šelbal
Přezkoušel	Ing. Vrabcová	Zak. číslo	1161143101014
Kontroloval	Ing. Šelbal	Arch. č.	00717
Objednatel:	Prudč	Datum:	02/2017
České přístavy, a.s.			
Účel:			
POPS			
EKOLOGIZACE KONTEJNEROVÉHO TERMINÁLU A UPRAVY VLEČKOVÝCH KOLEJÍ V PŘÍSTAVU MĚLNÍK 2. STAVBA			
STAVEBNÍ ČÁST			
SO 2.310 ODVODNĚNÍ ROZŠÍŘENÉ PLOCHY KT TOPULKY			
Část dok.			
C.9			
PODÉLNÝ PROFIL - VĚTEV D, VZOROVÉ PŘÍČNÉ ŘEZY			
Měřítka		Č. výkresu	
1:500/1:100		3	
1:25			