



VZOROVÁ SESTAVA REVIZNÍ ŠACHTY (PREFABRIKOVANÉ) 1 : 25

ŘEZ 1 - 1

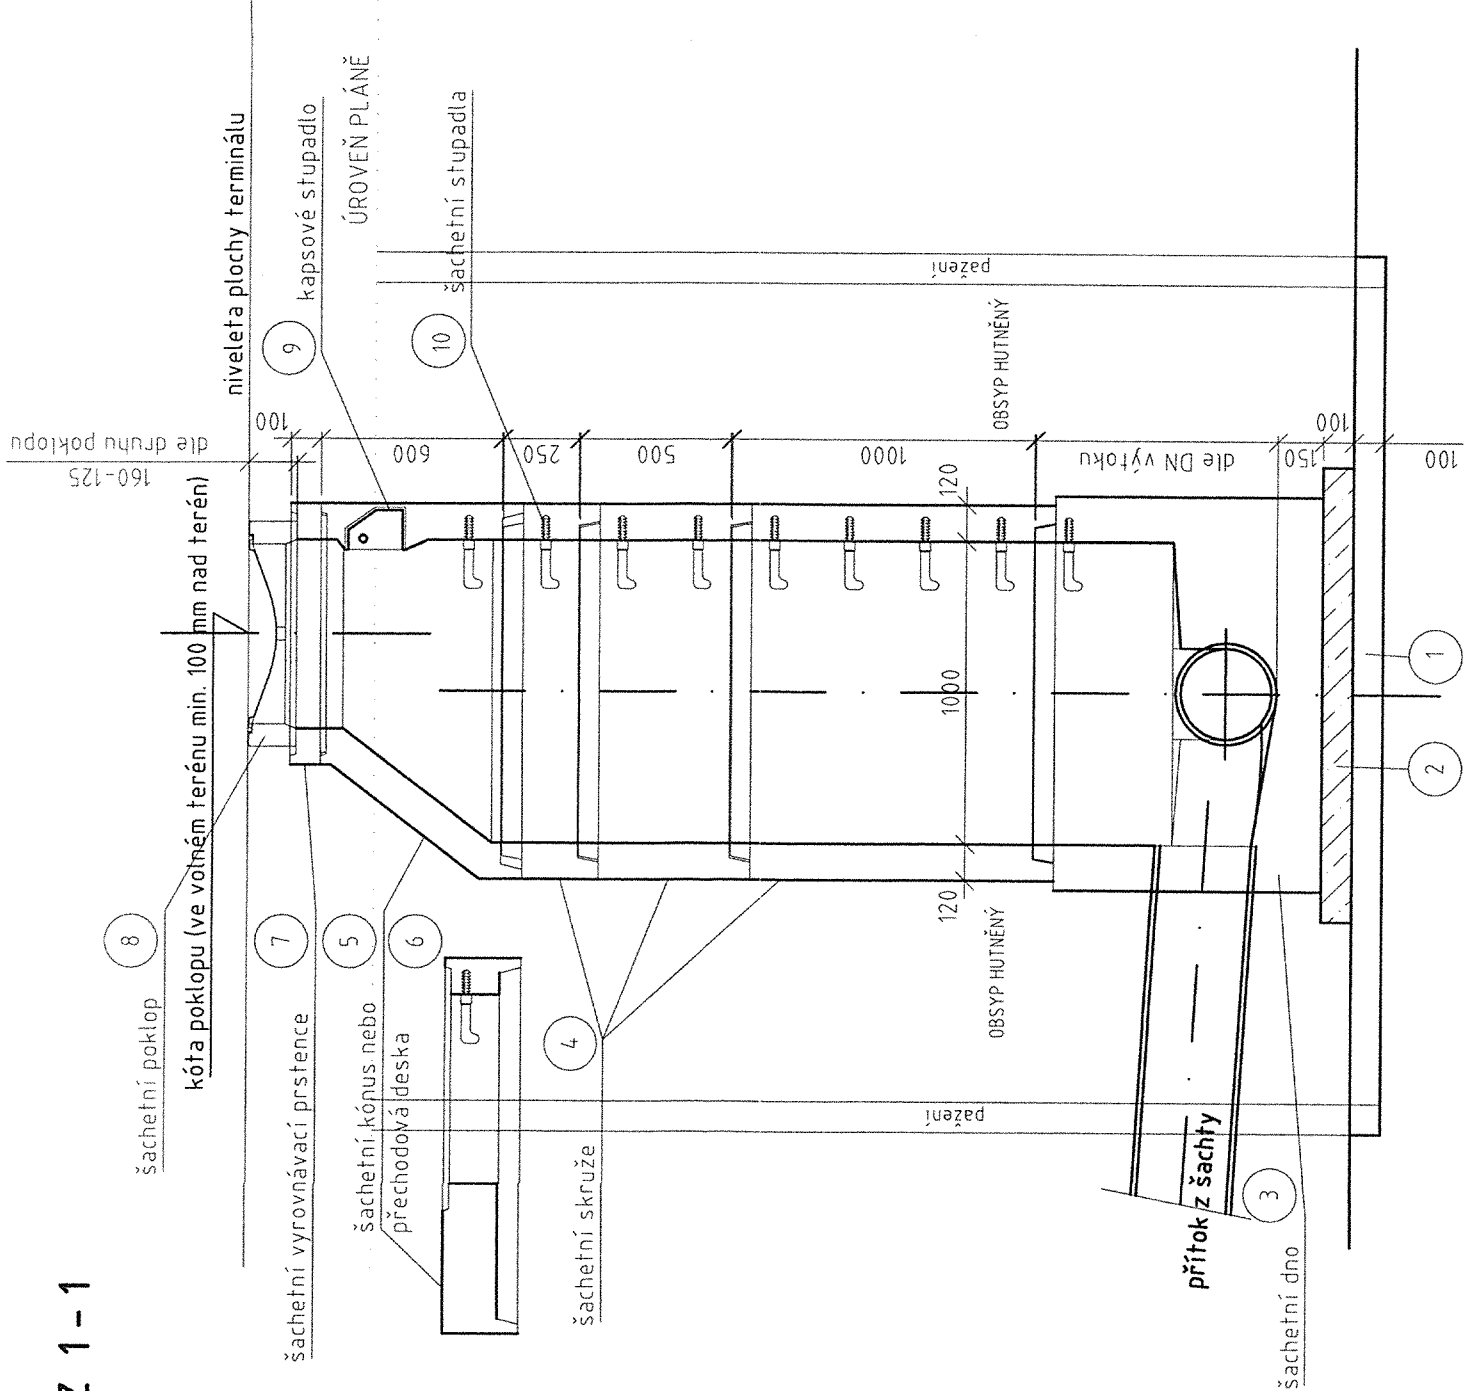

ŘEZ 2 - 2

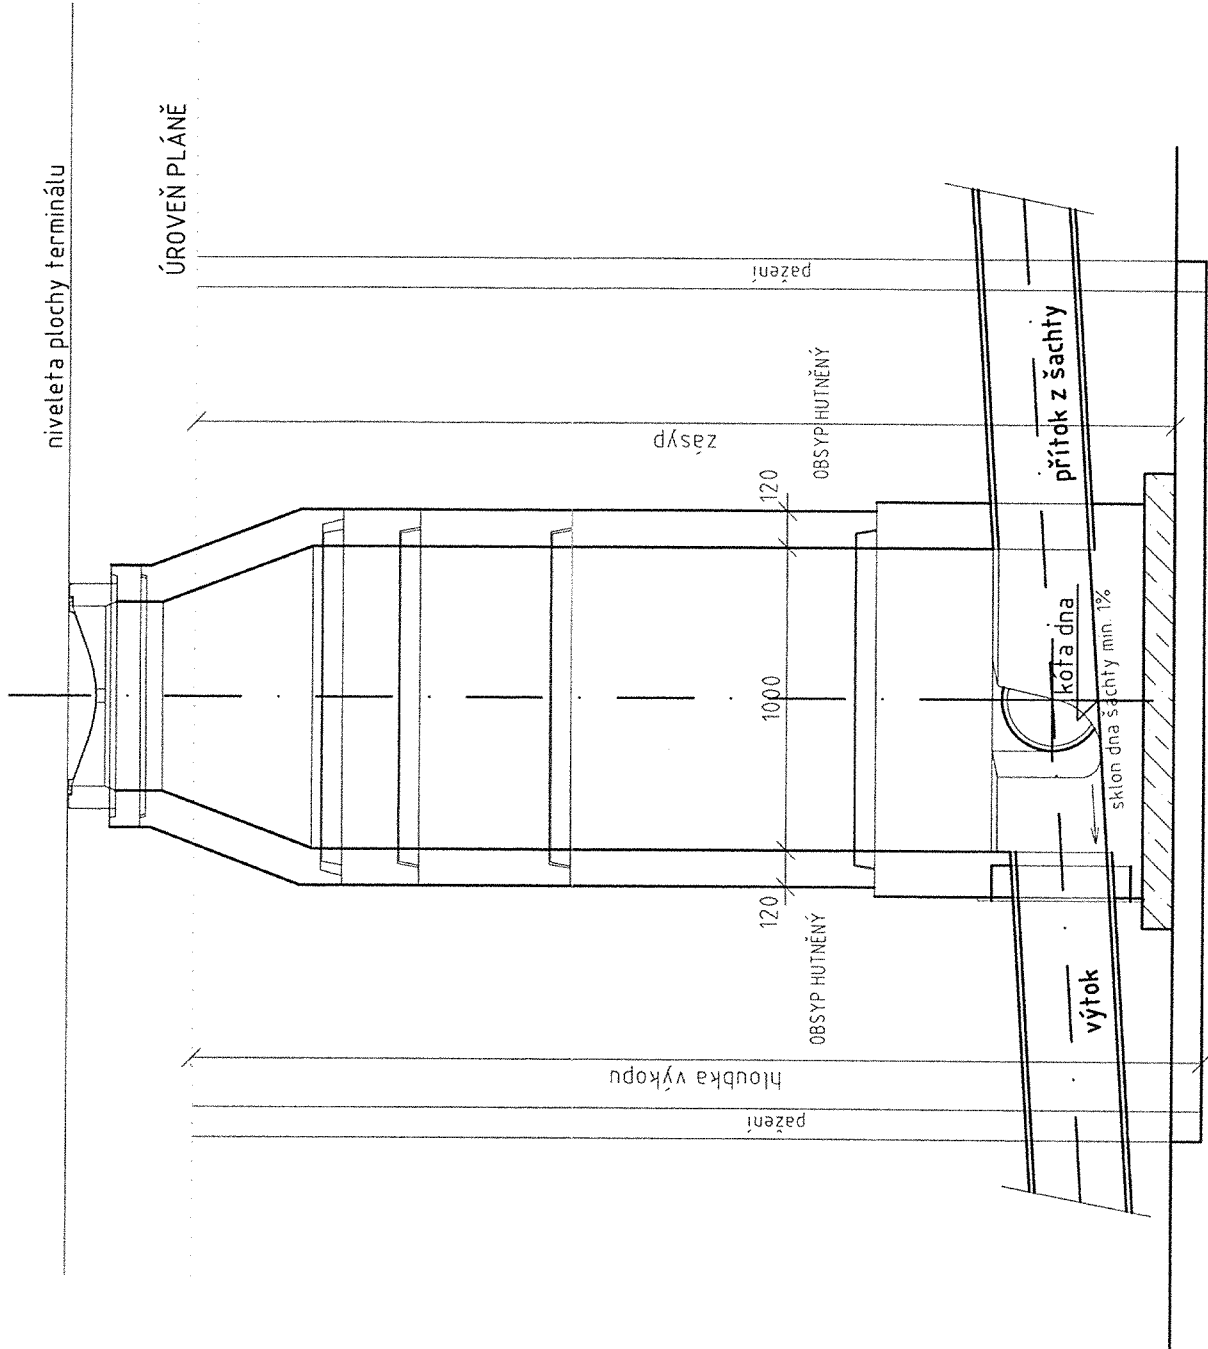

Seznam podrobností

Označení	Popis materiálu
1	Štěrkové lože o zrnitosti 10 -16 mm
2	Podkladní beton C 12/15
3	Šachtové dno prefabrikované TZZ-Q 1000/výšky 600 mm nebo 1000 mm
4	Šachetní skruž TBS-Q 1000/1000-500-250/120/SP
5	Šachetní kónus TBR-Q 625/600/120/SPK
6	Zakrytová deska TZK-Q 625/600/120/T
7	Šachetní vyrovnávací prstence TBW-Q 625/40-60-80-100-120/120
8	Poklop kruhový litinový ø 600 mm s rámem-BEGU, výšky 160 mm zatižení D400 (komunikace) dle ČSN EN 124
9	Kapsové plastové stupadlo
10	Ocelové kramlové stupadlo s PE povlakem DIN 19555

POZNÁMKA:

— počet a specifikace jednotlivých šachet je uvedena ve výpisu šachet na konci technické zprávy

— poloha šachet je určena souřadnicemi S-JTSK viz Vytyčovací výkres

PŮDORYS


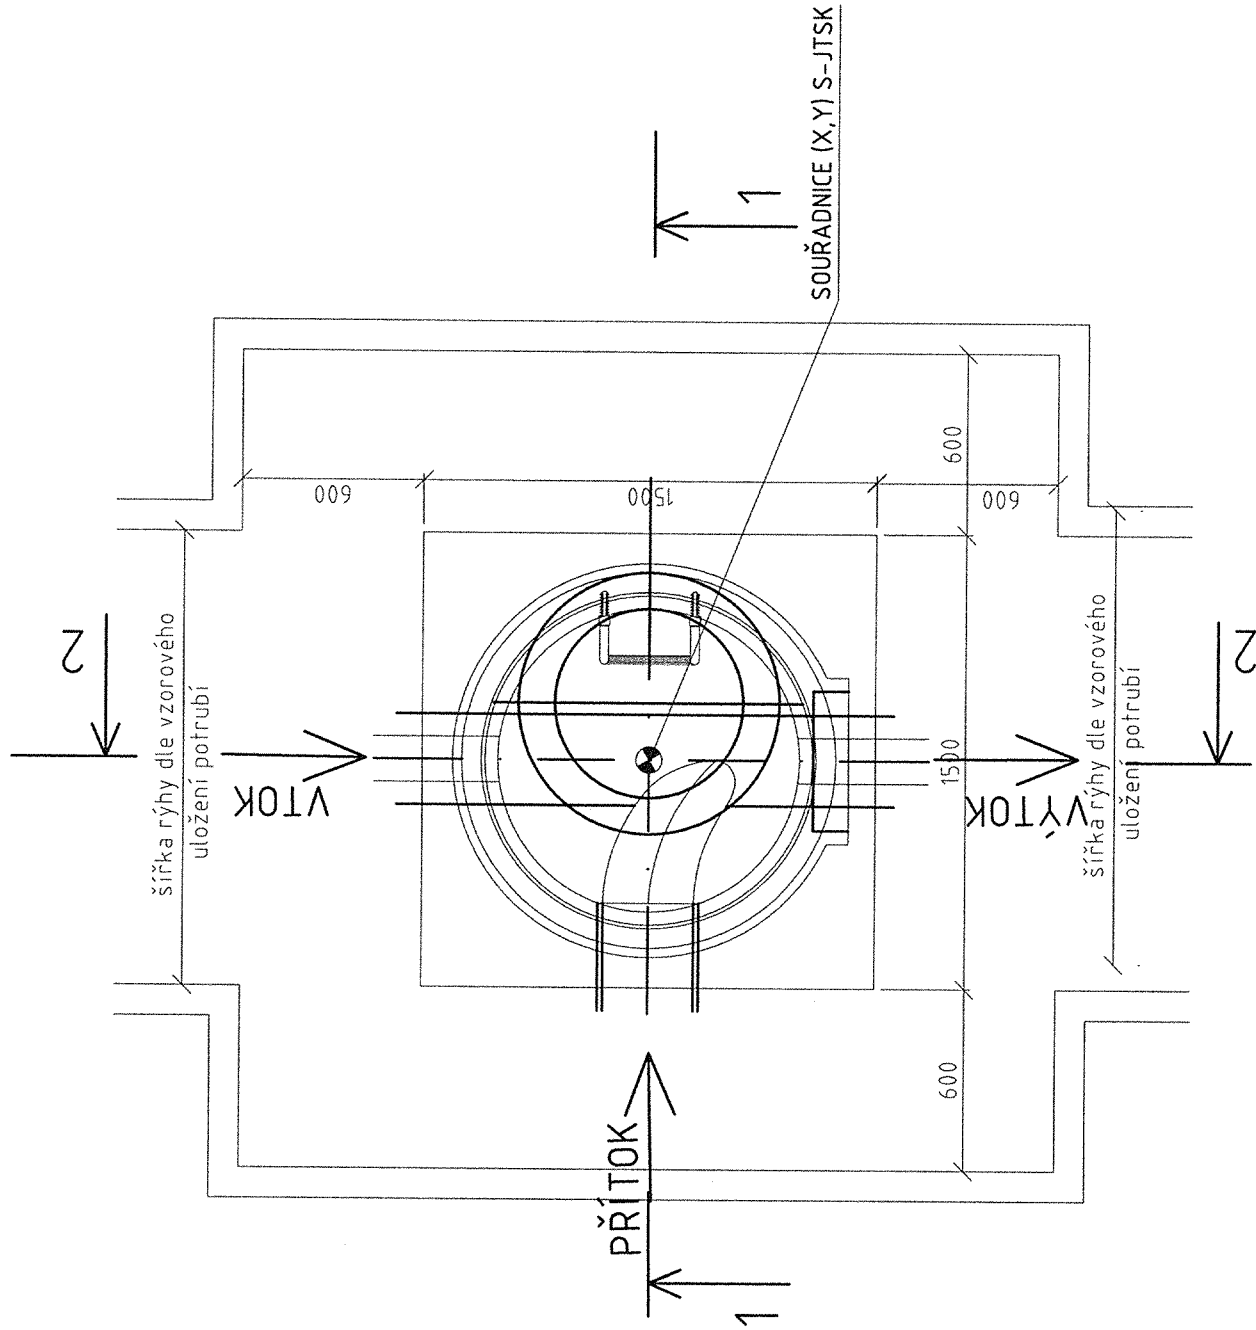


SCHÉMA NAPOJENÍ



SOUŘADNICOVÝ SYSTÉM S-JTSK
VÝSKOVÝ SYSTÉM BpV

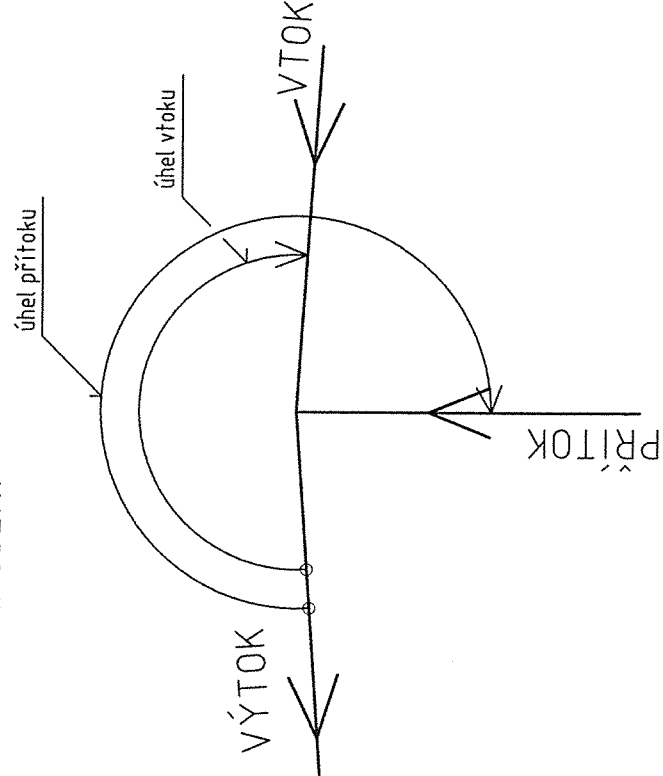

TRANSCONSULT S.R.O.

Nerudova 37, 500 02 Hradec Králové

Vedoucí projektu	Ing. Šelbal	Středisko 3
Odpovědný projektant	Ing. Vrabcová	Vedoucí: Ing. Šelbal
Zpracovatel	Ing. Vrabcová	Zak. číslo: 1 6 1 4 3 0 1 0 4
Přezkoušel	Ing. Šelbal	Arch.č.: 00717 Formát: 6 A4
Kontroloval	Prudič	Datum: 02/2017
Investor	České přístavy a.s. Praha	Účel: POPS

Ekologizace kontejnerového terminálu a úpravy vlečkových kolejí v přístavu melník, 2. stavba STAVEBNÍ ČÁST	Část dok. C.9
SO 2.310 ODVODNĚNÍ ROZŠÍŘENÉ PLOCHY KT TOPŮLKY	
VZOROVÝ VÝKRES REVIZNÍ ŠACHTY	Č.výkresu 4