ŘEZY KABELOVOU TRASOU M 1:100

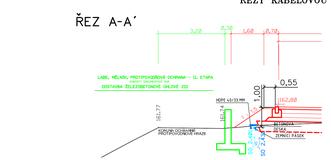

2. STAVBA "EKOLOGIZACE"

SEZNAM STAVEBNÍCH OBJEKTŮ A PROVOZNÍCH SOUBORŮ

OBJEKTY DLE STAVEBNÍCH POVOLENÍ

SO 2.010 HRUBÉ TERÉNNÍ ÚPRAVY – 2. STAVBA (DOKONČENY)

SO 2.101 MANIPULAČNÍ PLOCHA

SO 2.210 ÚPRAVA ZEĎ (DOKONČENA ČÁST A ZASYPÁNÍ)

SO 2.301 ODVODNĚNÍ ZPEVNĚNÝCH PLOCH
SO 2.302 ÚPRAVY NA STÁVAJÍCÍ KANALIZACI (DOKONČENY)

SO 2.401 KABELOVÉ ROZVODY NN
SO 2.431 OSVĚTLENÍ VLEČKOVÝCH KOLEJÍ A MANIPULAČNÍCH PLOCH

SO 2.651 VLEČKOVÉ KOLEJE – KOLEJOVÝ SVRŠEK
SO 2.654 VLEČKOVÉ KOLEJE – KOLEJOVÝ SPODEK

NOVÉ STAVEBNÍ OBJEKTY

SO 2.001 DEMONTÁŽ PROVOZNÍ BUDOVY

SO 2.110 PLOCHA PRO POJEZD KOLOVÝCH KONTEJNEROVÝCH JEŘÁBŮ
SO 2.111 DOPLNĚNÍ PLOCHY KT TOPOLKY

SO 2.220 ÚPRAVA ZÁKLADU PODÉL KOLEJE Č. 101a

SO 2.310 ODVODNĚNÍ ROZŠÍŘENÉ PLOCHY KT TOPOLKY

SO 2.660 PRODLOUŽENÍ VLEČKOVÉ KOLEJE Č. 101a

SO 2.702 SPÍNACÍ STANICE

PROVOZNÍ SPOBORY (NOVÉ)

PS 2.905 SPÍNACÍ STANICE - TECHNOLOGIE (VÝSTAVBA ODLOŽENA VE VAZBĚ NA DODÁVKU KONTEJNEROVÝCH JEŘÁBŮ)
PS 2.910 NAPÁJECÍ SILNOPROUDÉ ROZVODY

REFERENČNÍ SESTAVENÍ ROZVÁDĚČE OSVĚTLOVACÍ VĚŽE A ZÁSUVKOVÉHO STOJANU

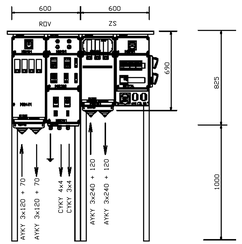

SOUVISEJÍCÍ STAVBY:

① STAVEBNÍK ČEZ DISTRIBUCE, a. s.
PŘELOŽKA VEDENÍ VN 22 kV

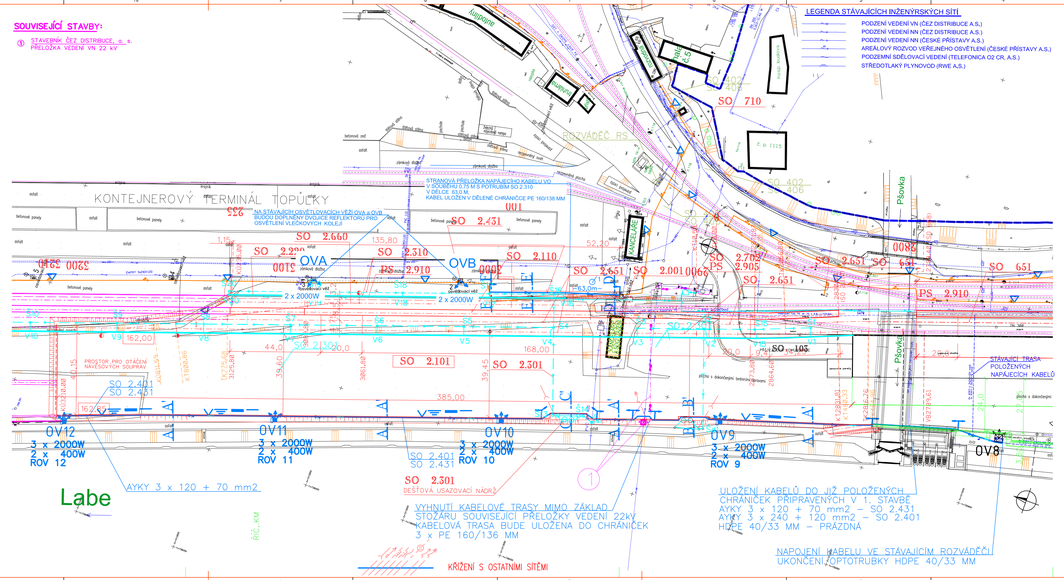

LEGENDA VÝSKYTŮ SÍTÍ

- PODZEMNÍ VEDENÍ VN (ČEZ DISTRIBUCE A.S.)
- PODZEMNÍ VEDENÍ NN (ČEZ DISTRIBUCE A.S.)
- PODZEMNÍ VEDENÍ NN (ČESKÉ PŘÍSTAVY A.S.)
- AREÁLOVÝ ROZVOD VEŘEJNÉHO OSVĚTLENÍ (ČESKÉ PŘÍSTAVY A.S.)
- PODZEMNÍ SDĚLOVACÍ VEDENÍ (TELEFONICA O2 CR, A.S.)
- STŘEDOTLAKÝ PLYNOVOD (RWE A.S.)

LEGENDA

- NAVRHOVANÁ STAVBA
- STÁVAJÍCÍ TRASA KABELŮ VO ČESKÉ PŘÍSTAVY A.S.
- PROJEKTOVANÁ TRASA KABELŮ NN, ULOŽENÝCH VE VÝKOPU S KRYTÍM BETONOVOU DESKOU A VÝSTRAŽNOU FÓLIÍ
- PROJEKTOVANÁ TRASA KABELŮ, ULOŽENÝCH DO CHRÁNIČEK
- OV — OSVĚTLOVACÍ VĚŽ OV9 – OV12, VÝŠKA 25,0 M
- ROV — ROZVÁDĚČ OSVĚTLOVACÍ VĚŽE (ROV 9 –12)
- OVA, OVB — DOPLNĚNÍ DVOU SVÍTIDEL VÝKONU 2000W NA STÁVAJÍCÍ OSVĚTLOVACÍ VĚŽE VÝŠKY 20,0 M

ROZVODNÁ SOUSTAVA 3+PEN, AC, 50 Hz, 0,4 kV/TN - C
OCHRANA PŘED NEBEZPEČNÝM DOTYKEM
AUTOMATICKÝM ODPOJENÍM OD ZDROJE V PŘEDEPSANÉM
ČASE DLE ČSN 33 2000-4-41 ed. 2

SOUŘADNICOVÝ SYSTÉM S-JTSK
VÝŠKOVÝ SYSTÉM Bpv

TRANSCONSULT s.r.o. Nerudova 37, 500 02 Hradec Králové			
Vedoucí projektu	Ing. Shejbal	Vypracováno	3
Odpovědný projektant	Ječek	Vedoucí:	Ing. Shejbal
Zpracovatel	Ječek	Zak. číslo	1 6 1 3 0 0 0
Přezkoušel	Ing. Shejbal	Arch. č.: 00313	Formát: 6 A4
Kontroloval	Ing. Shejbal	Datum	02/2017
Objednatel:	České přístavy a.s. Praha	Účel:	PDPS
EKOLOGIZACE KONTEJNEROVÉHO TERMINÁLU A ÚPRAVY VLEČKOVÝCH KOLEJÍ V PŘÍSTAVY MĚLNÍK, 2. STAVBA STAVEBNÍ ČÁST SO 2.431 OSVĚTLENÍ VLEČKOVÝCH KOLEJÍ A MANIPULAČNÍCH PLOCH			Část dok. C.11
SITUAČNÍ SCHÉMA		Měřítko 1:1000	Č. výkresu 2