



ZÁKLAD PRO OV 12 1:50

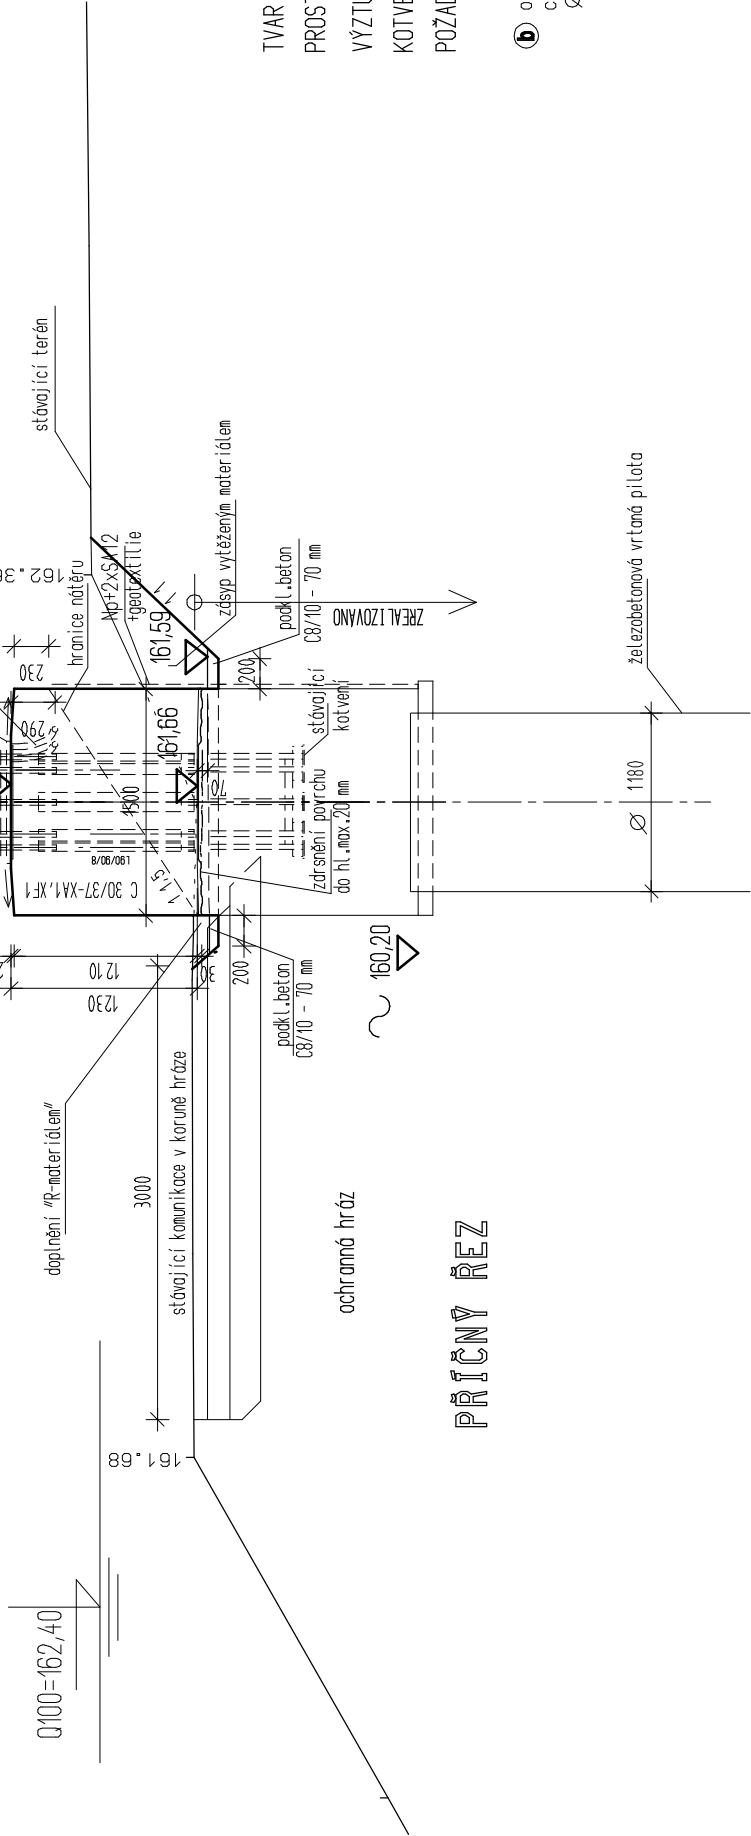

TVAR ZÁKLADU, NAVAŽANÍ NA STAVAJÍCÍ ZÁKLAD – VIZ VÝKRES Č. 3.1.5
PROSTUPY PRO EL. KABELY – VIZ VÝKRES Č. 3.1.5
VÝZTUŽ ZÁKLADU – VIZ VÝKRES Č. 3.1.6
KOTVENÍ VĚŽÍ – VIZ VÝKRES Č. 3.1.7
POŽADAVKY NA PROVÁDĚNÍ – VIZ TECHNICKÁ ZPRÁVA

Ø 40/33
dhebná dvooplášťová korugovaná
chránička HDPE

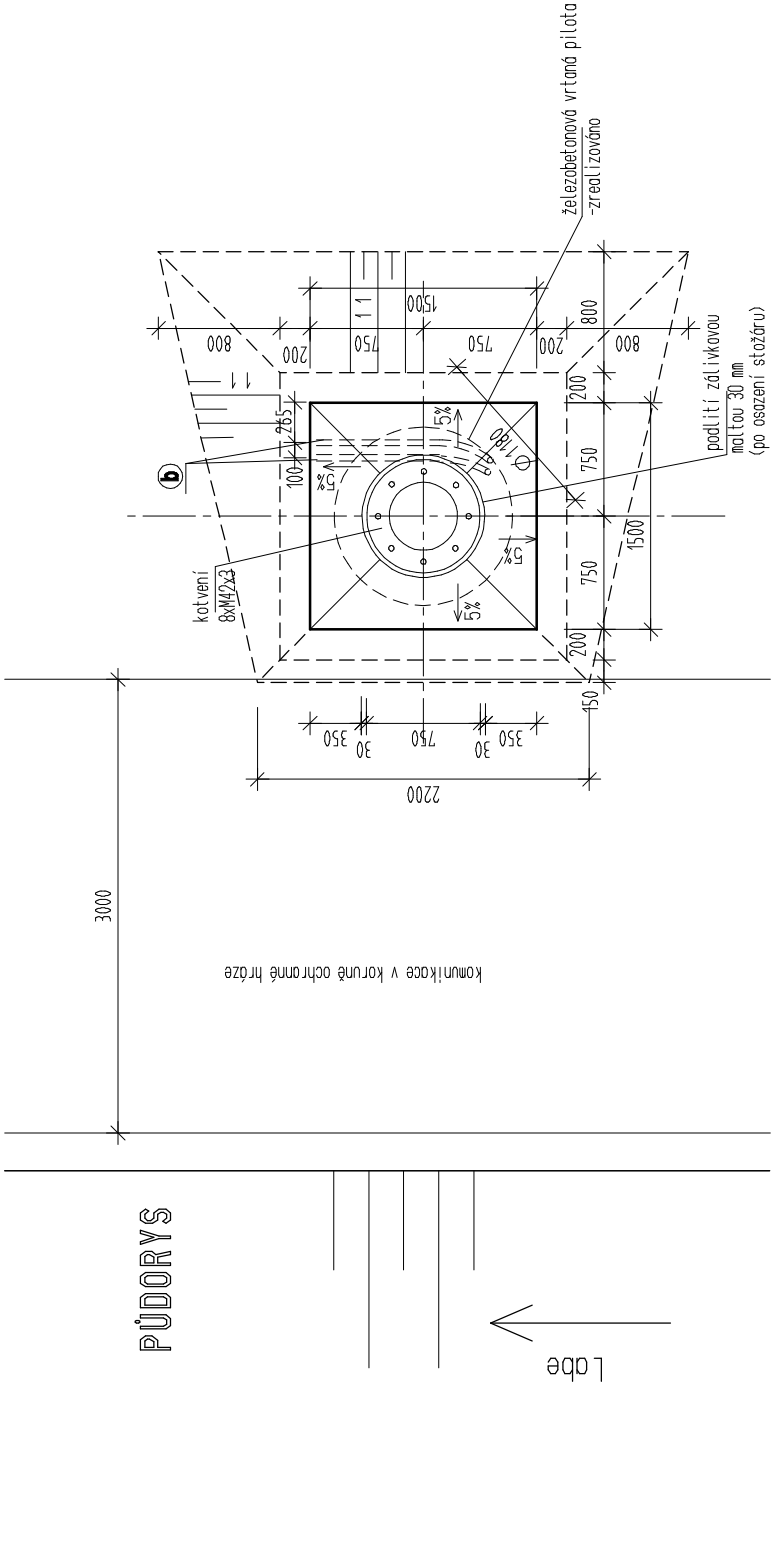

 TRANSCONSULT s.r.o. Nerudova 37, 500 02 Hradec Králové																			
Vedoucí projektu			Ing. Shejbal			Středisko 1													
Odpovědný projektant			Ing. Černý			Vedoucí			Ing. Shejbal										
Zpracovatel			Ing. Černý			Zak.číslo			1614310014										
Kontroloval			Ing. Shejbal			Datum			02/2017										
Prozkoušel			Ing. Faltus			Arch.č.			00717 Formát A4										
Objednatel			České přístavy, a.s. Praha			Účel			PDPs										
EKOLOGIZACE KONTEJNEROVÉHO TERMINÁLU A ÚPRAVY VLEČKOVÝCH KOLEJÍ V PŘÍSTAVU MĚLNÍK, 2. STAVBA										Část dok.									
SO 2.431 OSVĚTLENÍ VLEČKOVÝCH KOLEJÍ A MANIPULAČNÍCH PLOCH										C.11									
ZÁKLADY OSVĚTLOVACÍCH VĚŽÍ										Měřítko									
DISPOZICE – ZÁKLAD PRO OV12										1 50									
										Č.výkresu									
										3.1.4									