
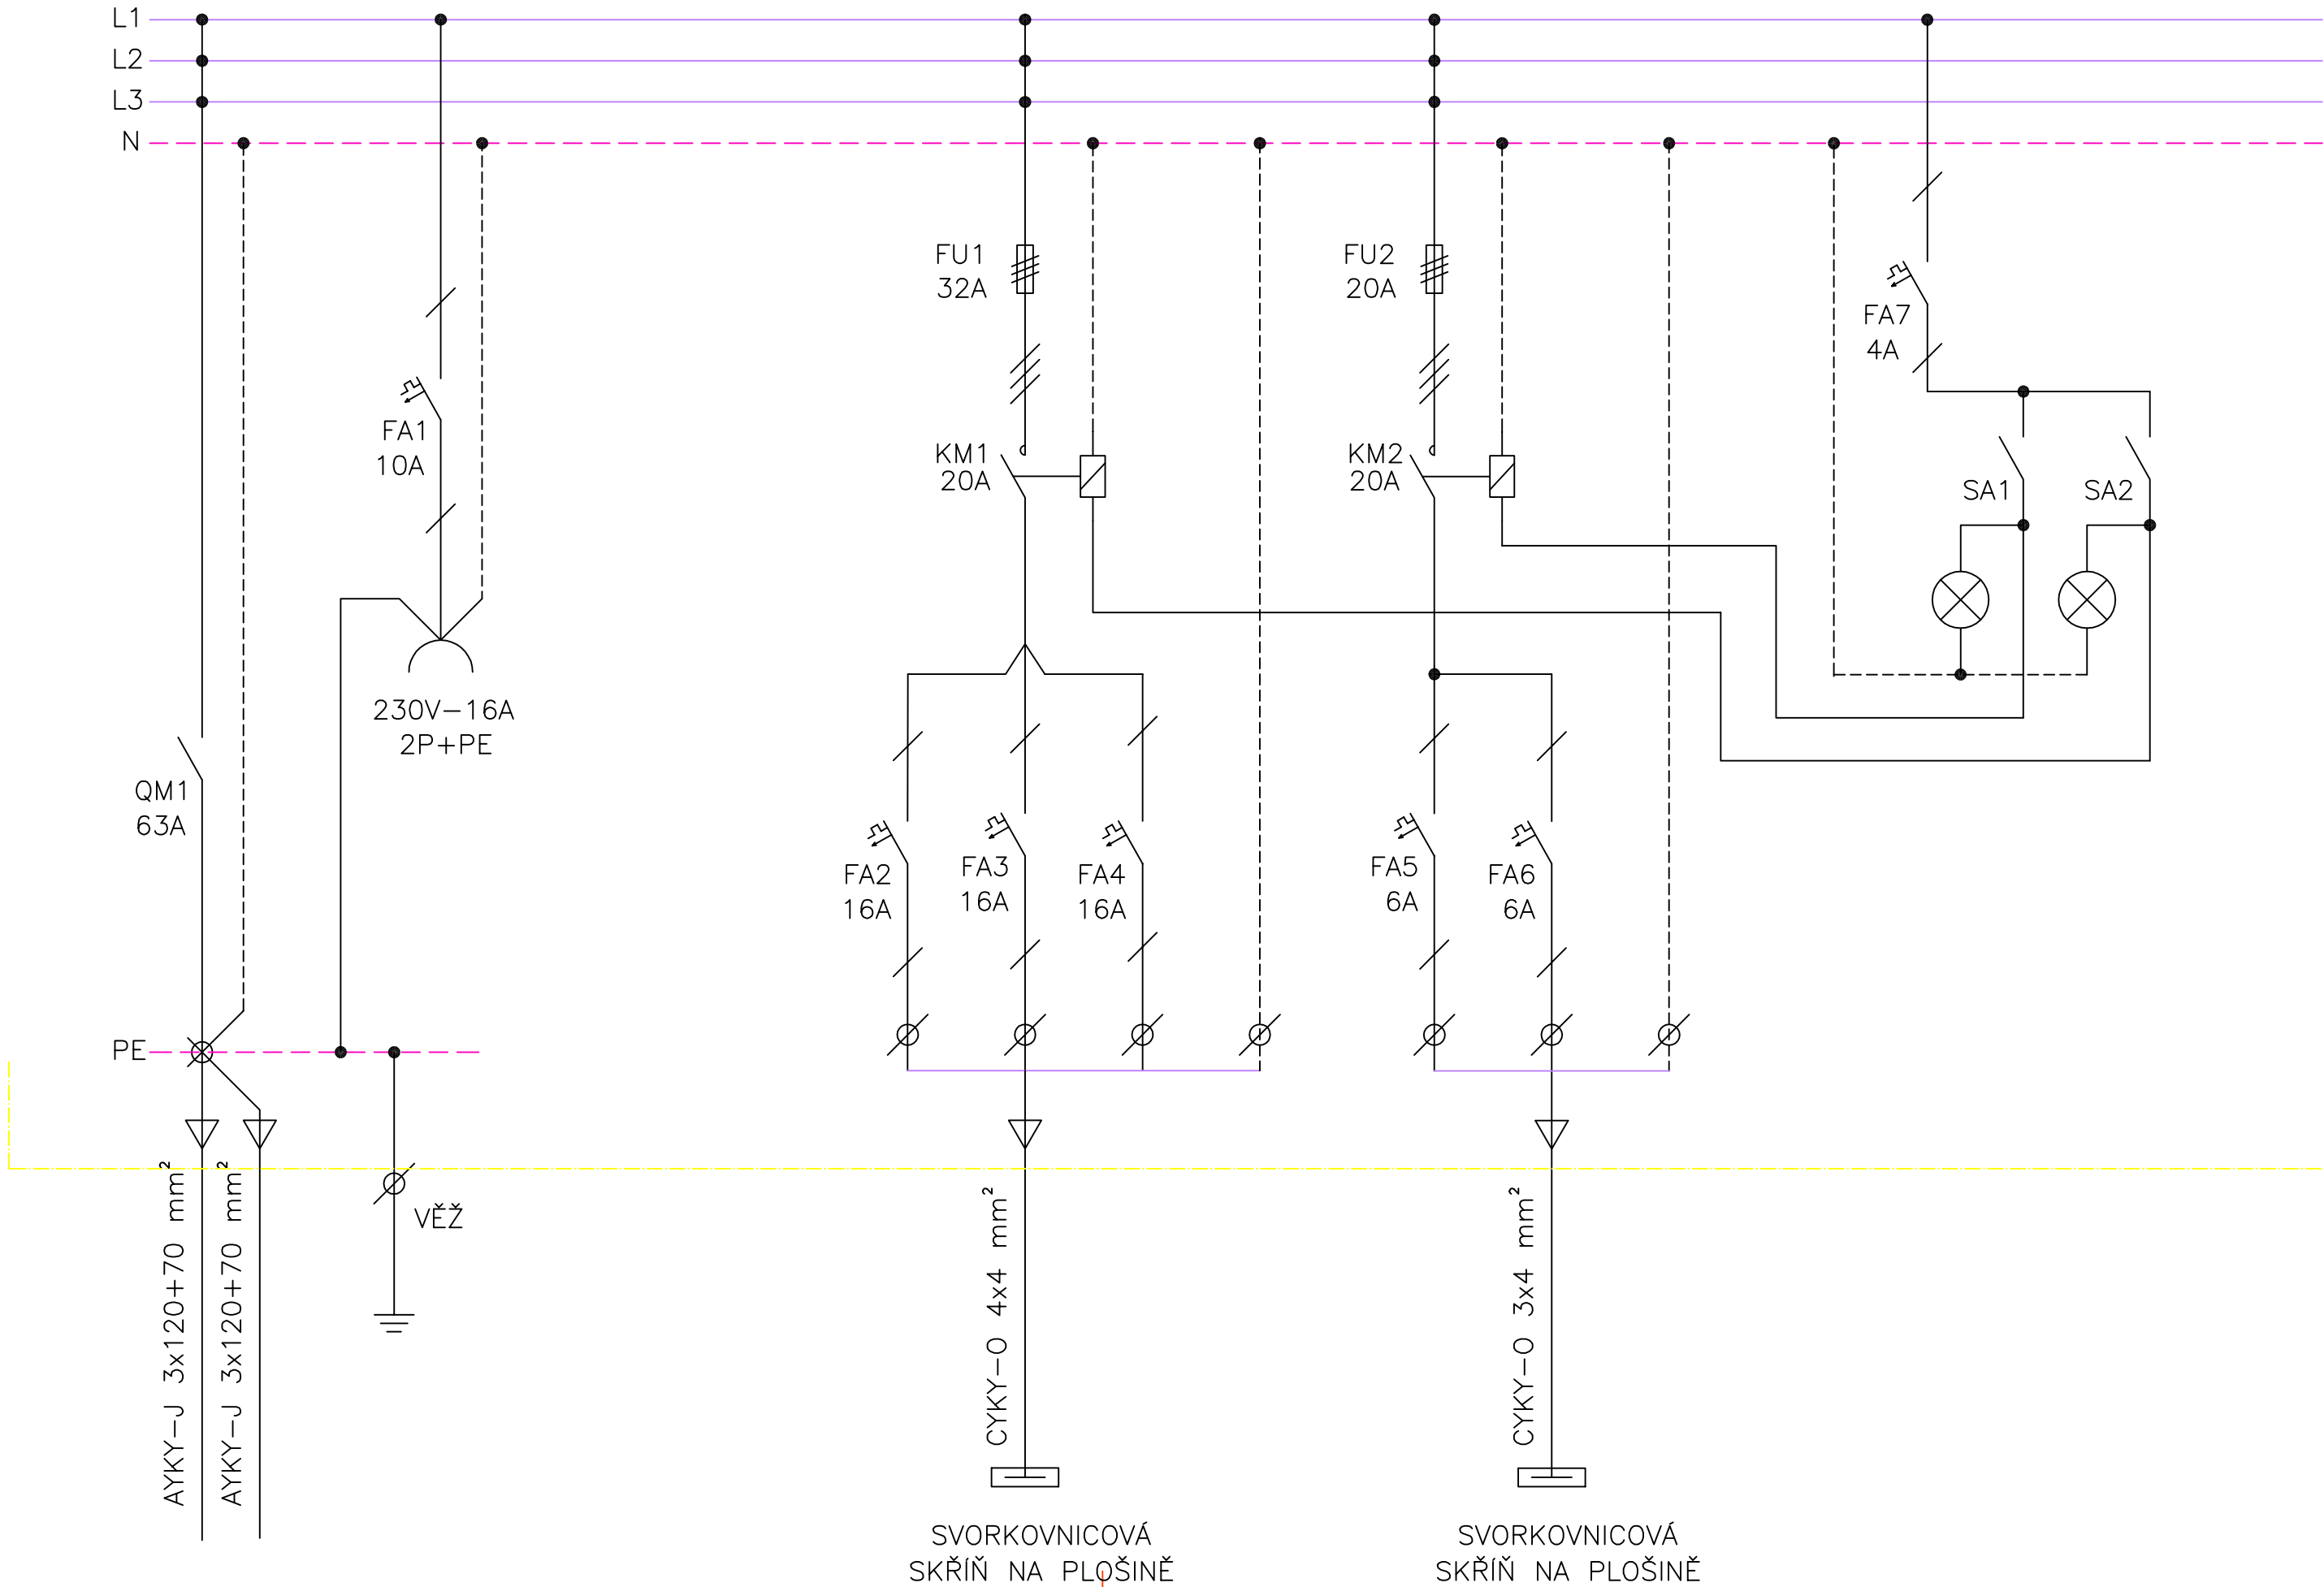
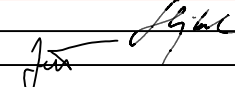


PŘEHLEDOVÉ SCHEMA VÝSTROJE NN ROZVÁDĚČE ROV 9, ROV 10, ROV 11, ROV 12

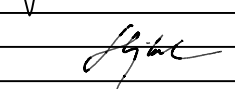

ROZVODNÁ SOUSTAVA 3+PEN, AC, 50 Hz, 0,4 kV/TN - C
OCHRANA PŘED NEBEZPEČNÝM DOTYKEM
AUTOMATICKÝM ODPOJENÍM OD ZDROJE V PŘEDEPSANÉM
ČASE DLE ČSN 33 2000-4-41 ed. 2

SOUŘADNICOVÝ SYSTÉM S-JTSK
VÝŠKOVÝ SYSTÉM Bpv

 TRANSCONSULT s.r.o. <i>Nerudova 37, 500 02 Hradec Králové</i>				
Vedoucí projektu	Ing. Shejbal		Středisko:	3
Odpovědný projektant	Jenček		Vedoucí:	Ing. Shejbal
Zpracovatel	Jenček		Zak. číslo	161430004
Přezkoušel	Ing. Shejbal		Arch. č.: 00717	Formát: 3 A4
Kontroloval	Ing. Shejbal		Datum:	02/2017
Objednatel:	České přístavy a.s. Praha		Účel:	PDPS
EKOLOGIZACE KONTEJNEROVÉHO TERMINÁLU A ÚPRAVY VLEČKOVÝCH KOLEJÍ V PŘÍSTAVU MĚLNÍK, 2. STAVBA STAVEBNÍ ČÁST				Část dok. C.11
SO 2.431 OSVĚTLENÍ VLEČKOVÝCH KOLEJÍ A MANIPULAČNÍCH PLOCH				
PŘEHLEDOVÉ SCHÉMA			Měřítko	Č. výkresu 3.2.1