


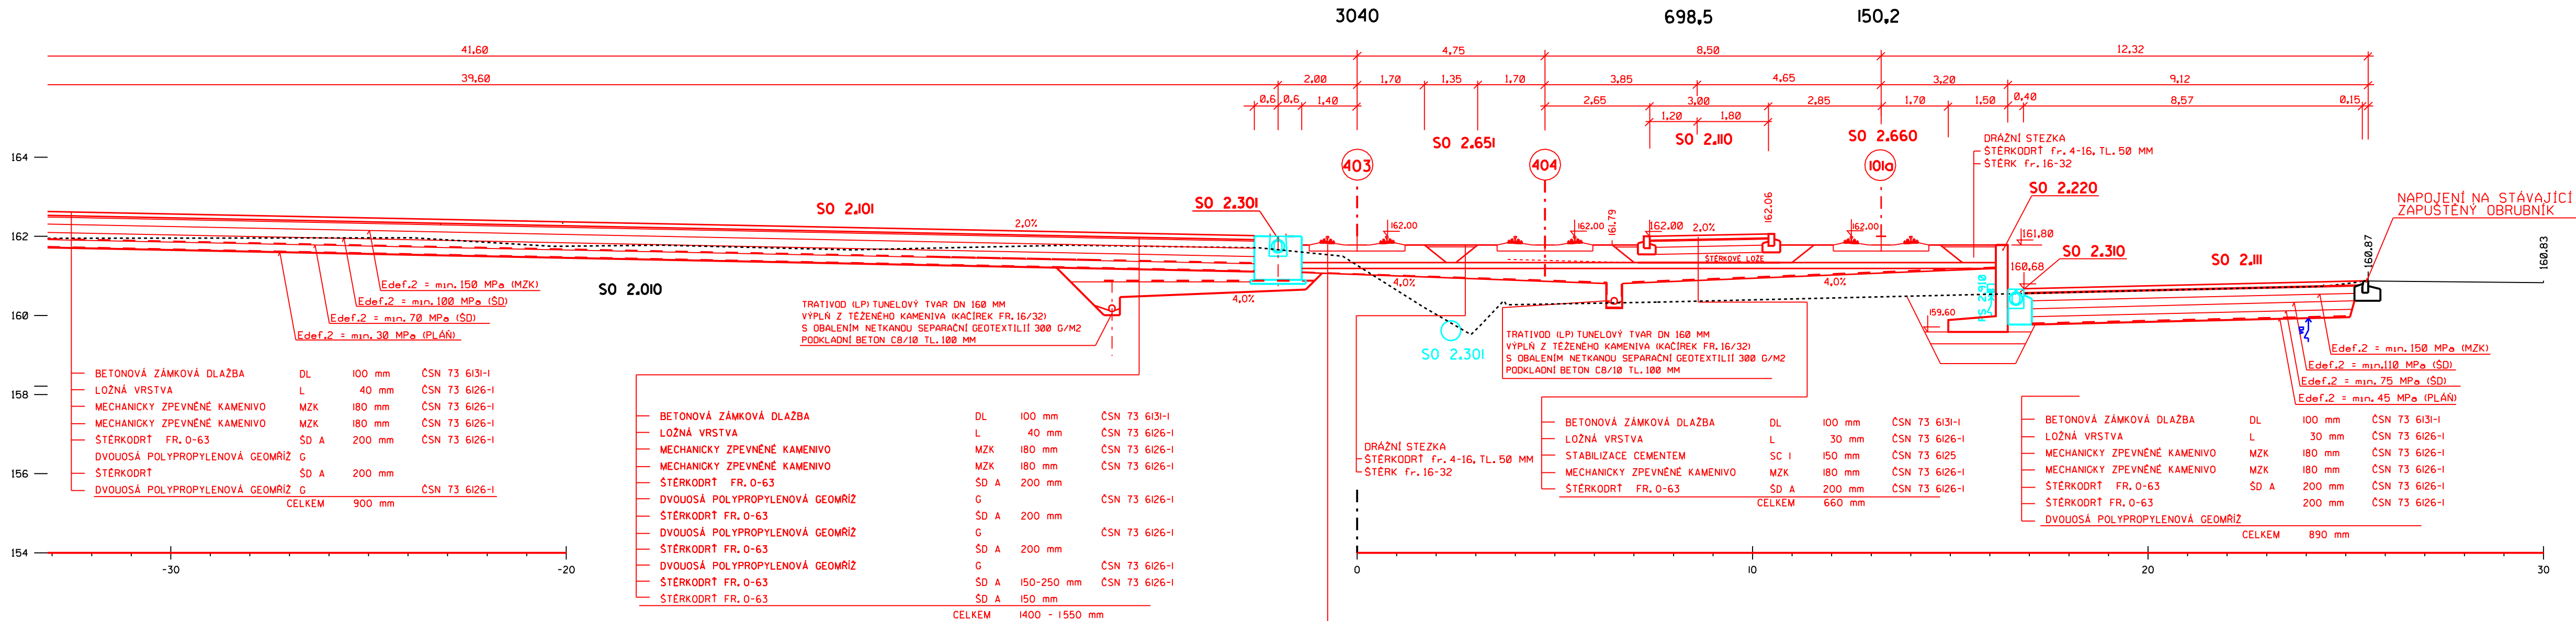

VÝŠKOVÝ SYSTÉM Bpv

|   |  |                      |  |                                   |  |                   |  |
|---|--|----------------------|--|-----------------------------------|--|-------------------|--|
|                        |  |                      |  | <b>TRANSCONSULT s.r.o.</b>        |  |                   |  |
|   |  |                      |  | Nerudova 37,500 02 Hradec Králové |  |                   |  |
| Vedoucí projektu                                                                                            |  | Ing. Shejbal         |  | Středisko                         |  | 3                 |  |
| Odpovědný projektant                                                                                        |  | Ing. Shejbal         |  | Vedoucí                           |  | Ing. Shejbal      |  |
| Zpracovatel                                                                                                 |  | Ing. Shejbal         |  | Zak.                              |  | 1 6 1 4 3 0 0 0 4 |  |
| Přezkoušel                                                                                                  |  | Ing. Plášilová       |  | Arch.č.                           |  | 00717             |  |
| Kontroloval                                                                                                 |  | Ing. Hodek           |  | Datum:                            |  | 02/2017           |  |
| Zadavatel                                                                                                   |  | České přístavy, a.s. |  | Účel                              |  | PDPS              |  |
| EKOLOGIZACE KONTEJNEROVÉHO TERMINÁLU A ÚPRAVY VLEČKOVÝCH KOLEJÍ<br>V PŘÍSTAVU MELNÍK, I. STAVBA A 2. STAVBA |  |                      |  |                                   |  |                   |  |
| STAVEBNÍ ČÁST                                                                                               |  |                      |  |                                   |  |                   |  |
| SO 2.65I VLEČKOVÉ KOLEJ - KOLEJOVÝ SVRŠEK                                                                   |  |                      |  |                                   |  |                   |  |
| Část. dok.                                                                                                  |  |                      |  |                                   |  |                   |  |
| C.12   |  |                      |  |                                   |  |                   |  |
| VZOROVÝ PŘÍČNÝ ŘEZ                                                                                          |  |                      |  |                                   |  |                   |  |
| Měřítko:   |  |                      |  |                                   |  |                   |  |
| 1:100   |  |                      |  |                                   |  |                   |  |
| Č. přílohy                                                                                                  |  |                      |  |                                   |  |                   |  |
| 4   |  |                      |  |                                   |  |                   |  |