


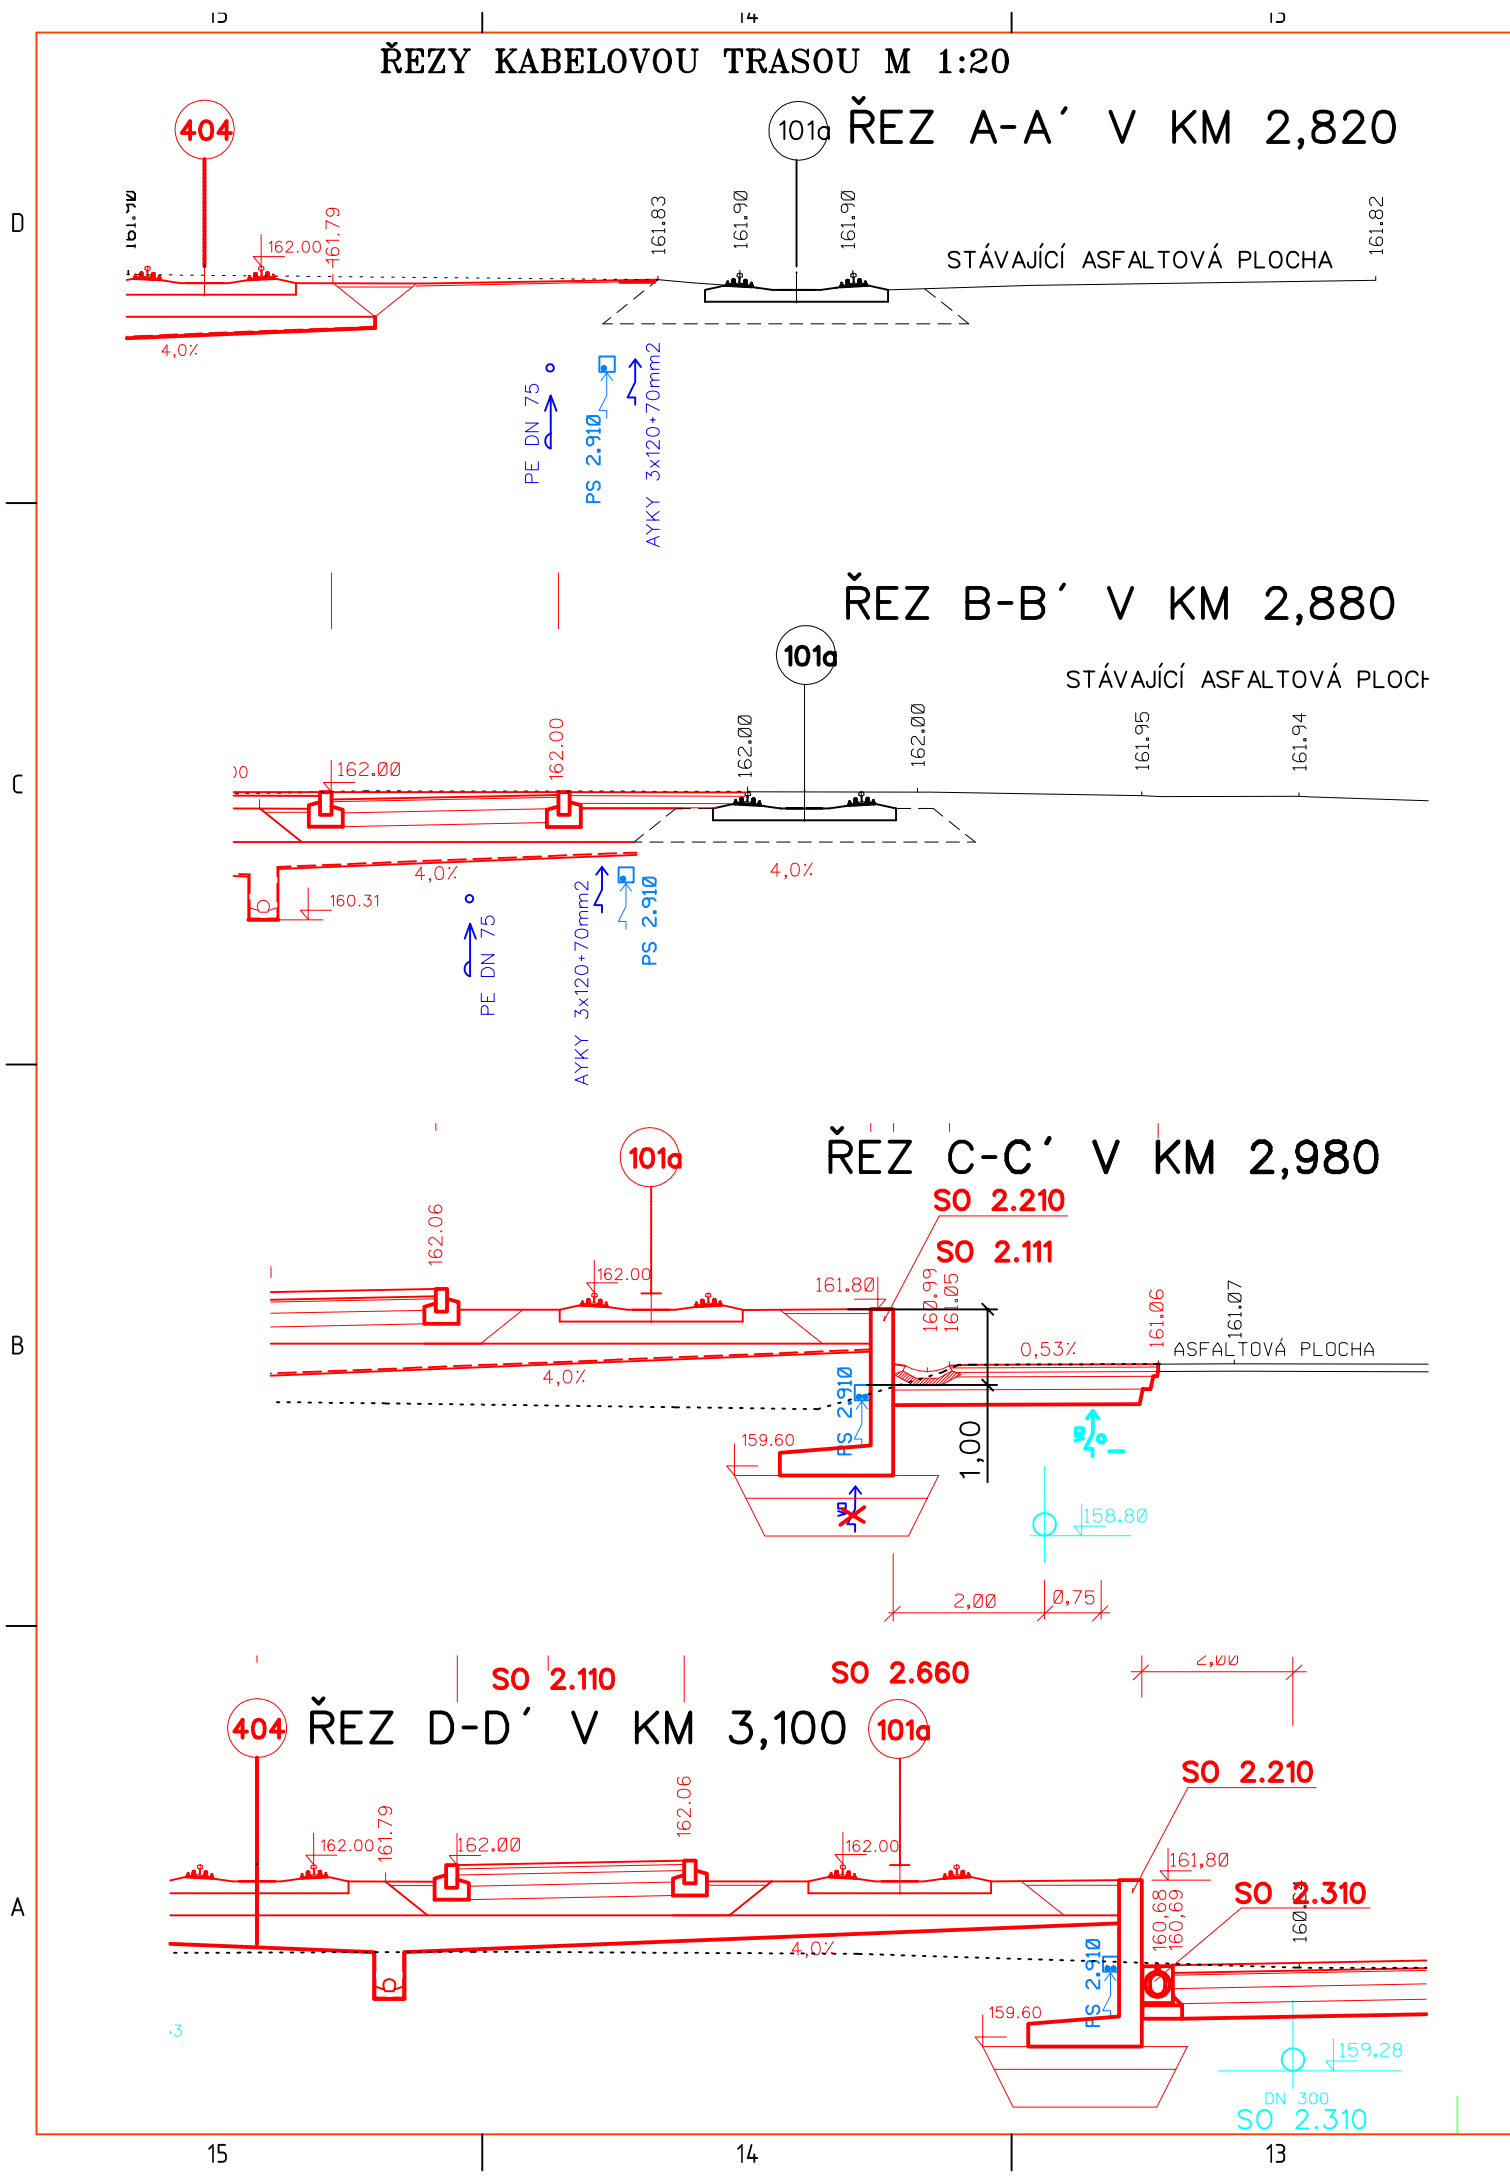

SOUVISEJÍCÍ STAVBY:

- ① STAVEBNÍ ČEZ DISTRIBUCE, a. s.  
PŘELOŽKA VEDENÍ VN 22 kV

2. STAVBA "EKOLOGIZACE"  
SEZNAM STAVEBNÍCH OBJEKTŮ A PROVOZNÍCH SOUBORŮ

OBJEKTY DLE STAVEBNÍCH POVOLENÍ

SO 2.010 HRUBÉ TERÉNNÍ ÚPRAVY - 2. STAVBA (DOKONČENY)

SO 2.101 MANIPULAČNÍ PLOCHA

SO 2.210 OPĚRNÁ ZEĎ (DOKONČENA ČÁST A ZASYPÁNA)

SO 2.301 ODVODNĚNÍ ZPEVNĚNÝCH PLOCH

SO 2.302 ÚPRAVY NA STÁVAJÍCÍ KANALIZACI (DOKONČENY)

SO 2.401 KABELOVÉ ROZVODY NN

SO 2.431 OSVĚTLENÍ VLEČKOVÝCH KOLEJÍ A MANIPULAČNÍCH PLOCH

SO 2.651 VLEČKOVÉ KOLEJE - KOLEJOVÝ SVRŠEK

SO 2.654 VLEČKOVÉ KOLEJE - KOLEJOVÝ SPODEK

NOVÉ STAVEBNÍ OBJEKTY

SO 2.001 DEMONTÁŽ PROVOZNÍ BUDOVY

SO 2.110 PLOCHA PRO POJEZD KOLOVÝCH KONTEJNEROVÝCH JEŘÁBŮ

SO 2.111 DOPLNĚNÍ PLOCHY KT TOPŮLKY

SO 2.220 OPĚRNÁ ZÍDKA PODÉL KOLEJE Č. 101a

SO 2.310 ODVODNĚNÍ ROZŠÍŘENÉ PLOCHY KT TOPŮLKY


SO 2.660 PRODLOUŽENÍ VLEČKOVÉ KOLEJE Č. 101a

SO 2.702 SPÍNACÍ STANICE

PROVOZNÍ SPOBORY (NOVÉ)

PS 2.905 SPÍNACÍ STANICE - TECHNOLOGIE (VÝSTAVBA ODLOŽENA VE VAZBĚ NA DODÁVKU KONTEJNEROVÝCH JEŘÁBŮ)

PS 2.910 NAPÁJECÍ SILNOPROUDÉ ROZVODY

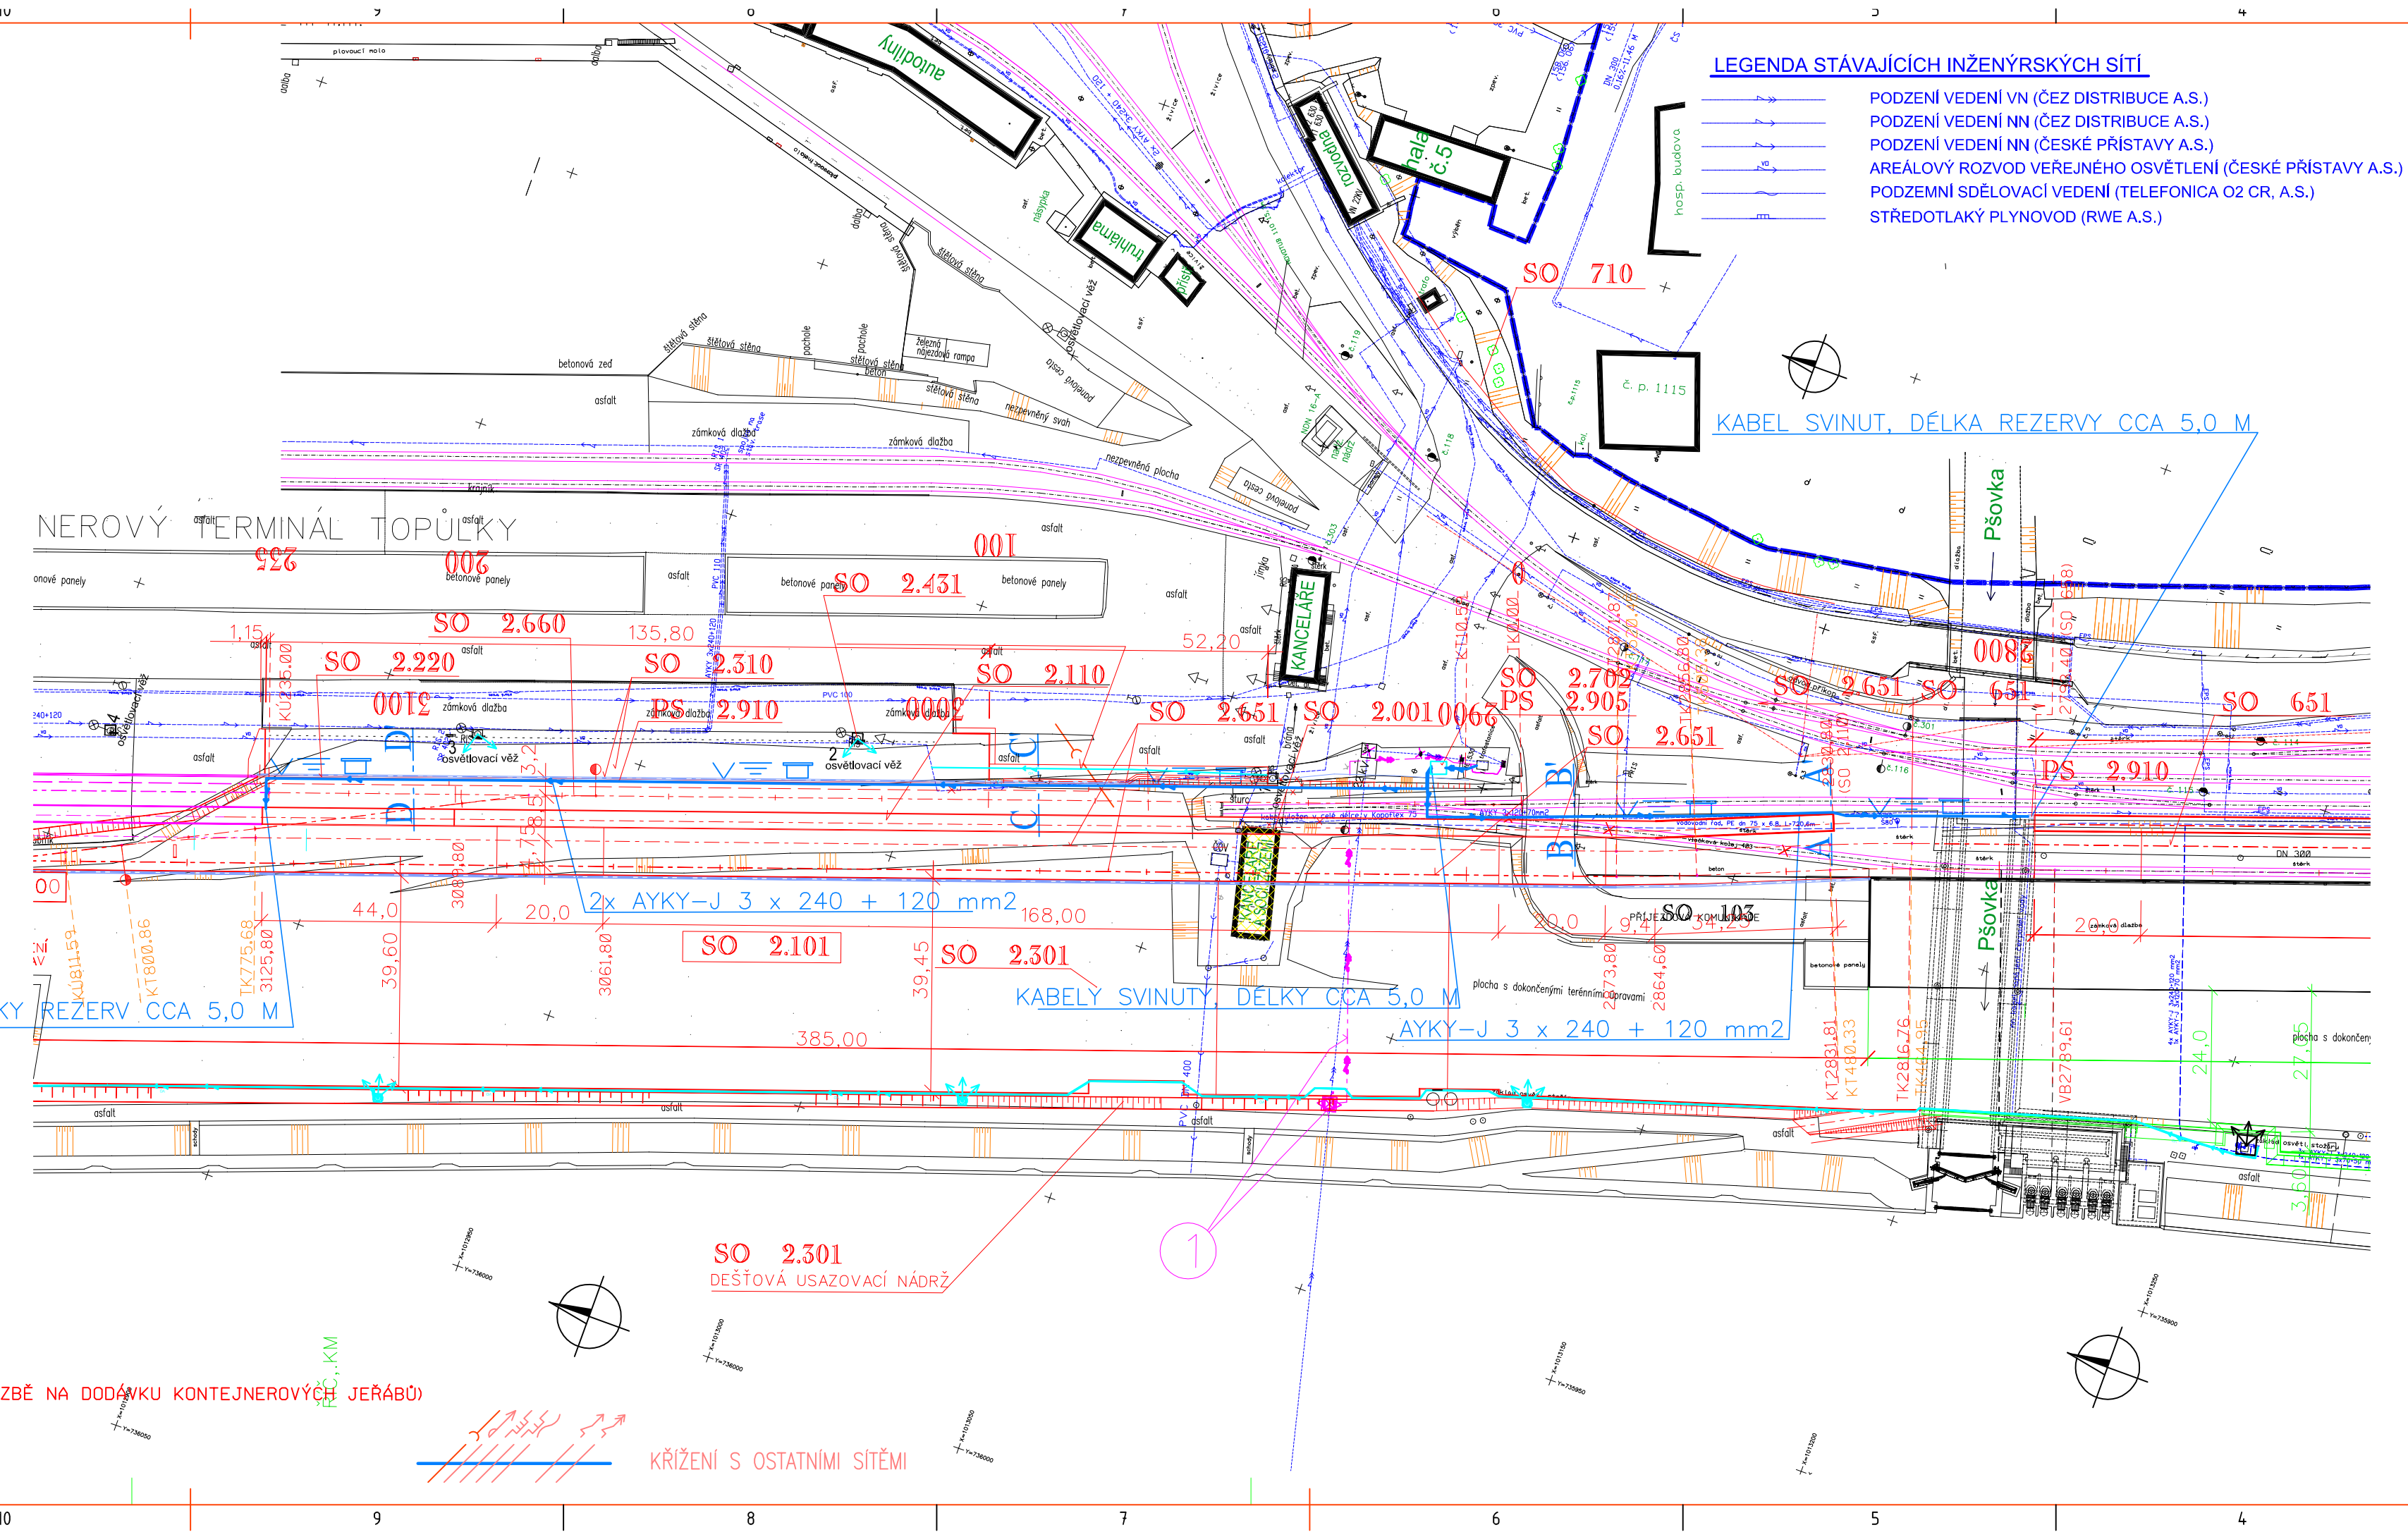

LEGENDA

NAVRŽENÁ TRASA KABELŮ DO 1kV, ULOŽENÝCH V KABELOVÝCH ŽLABECH S KRYTÍM VÝSTRAŽNOU FÓLIÍ

ROZVODNÁ SOUSTAVA 3+PEN, AC, 50 Hz, 0,4 kV/TN - C  
OCHRANA PŘED NEBEZPEČNÝM DOTYKEM  
AUTOMATICKÝM ODPOJENÍM OD ZDROJE V PŘEDEPSANÉM  
ČASE DLE ČSN 33 2000-4-41 ed. 2

SOUŘADNICOVÝ SYSTÉM S-JTSK  
VÝŠKOVÝ SYSTÉM Bpv

**TRANSCONSULT s.r.o.**  
Nerudova 37, 500 02 Hradec Králové

|                      |                           |            |              |
|----------------------|---------------------------|------------|--------------|
| Vedoucí projektu     | Ing. Shejbal              | Středisko: | 3            |
| Odpovědný projektant | Jenček                    | Vedoucí:   | Ing. Shejbal |
| Zpracovatel          | Jenček                    | Zak. číslo | 116114310104 |
| Přezkoušel           | Ing. Shejbal              | Arch. č.:  | 00717        |
| Kontroloval          | Ing. Shejbal              | Datum:     | 02/2017      |
| Objednatel:          | České přístavy a.s. Praha | Účel:      | PDPS         |

EKOLOGIZACE KONTEJNEROVÉHO TERMINÁLU A ÚPRAVY VLEČKOVÝCH KOLEJÍ V PŘÍSTAVU MĚLNÍK, 2. STAVBA  
STAVEBNÍ ČÁST  
PS 2.910 NAPÁJECÍ SILNOPROUDÉ ROZVODY

Část dok. **D.1**

SITUAČNÍ SCHÉMA

Měřítko 1:200

Č. výkresu **2**