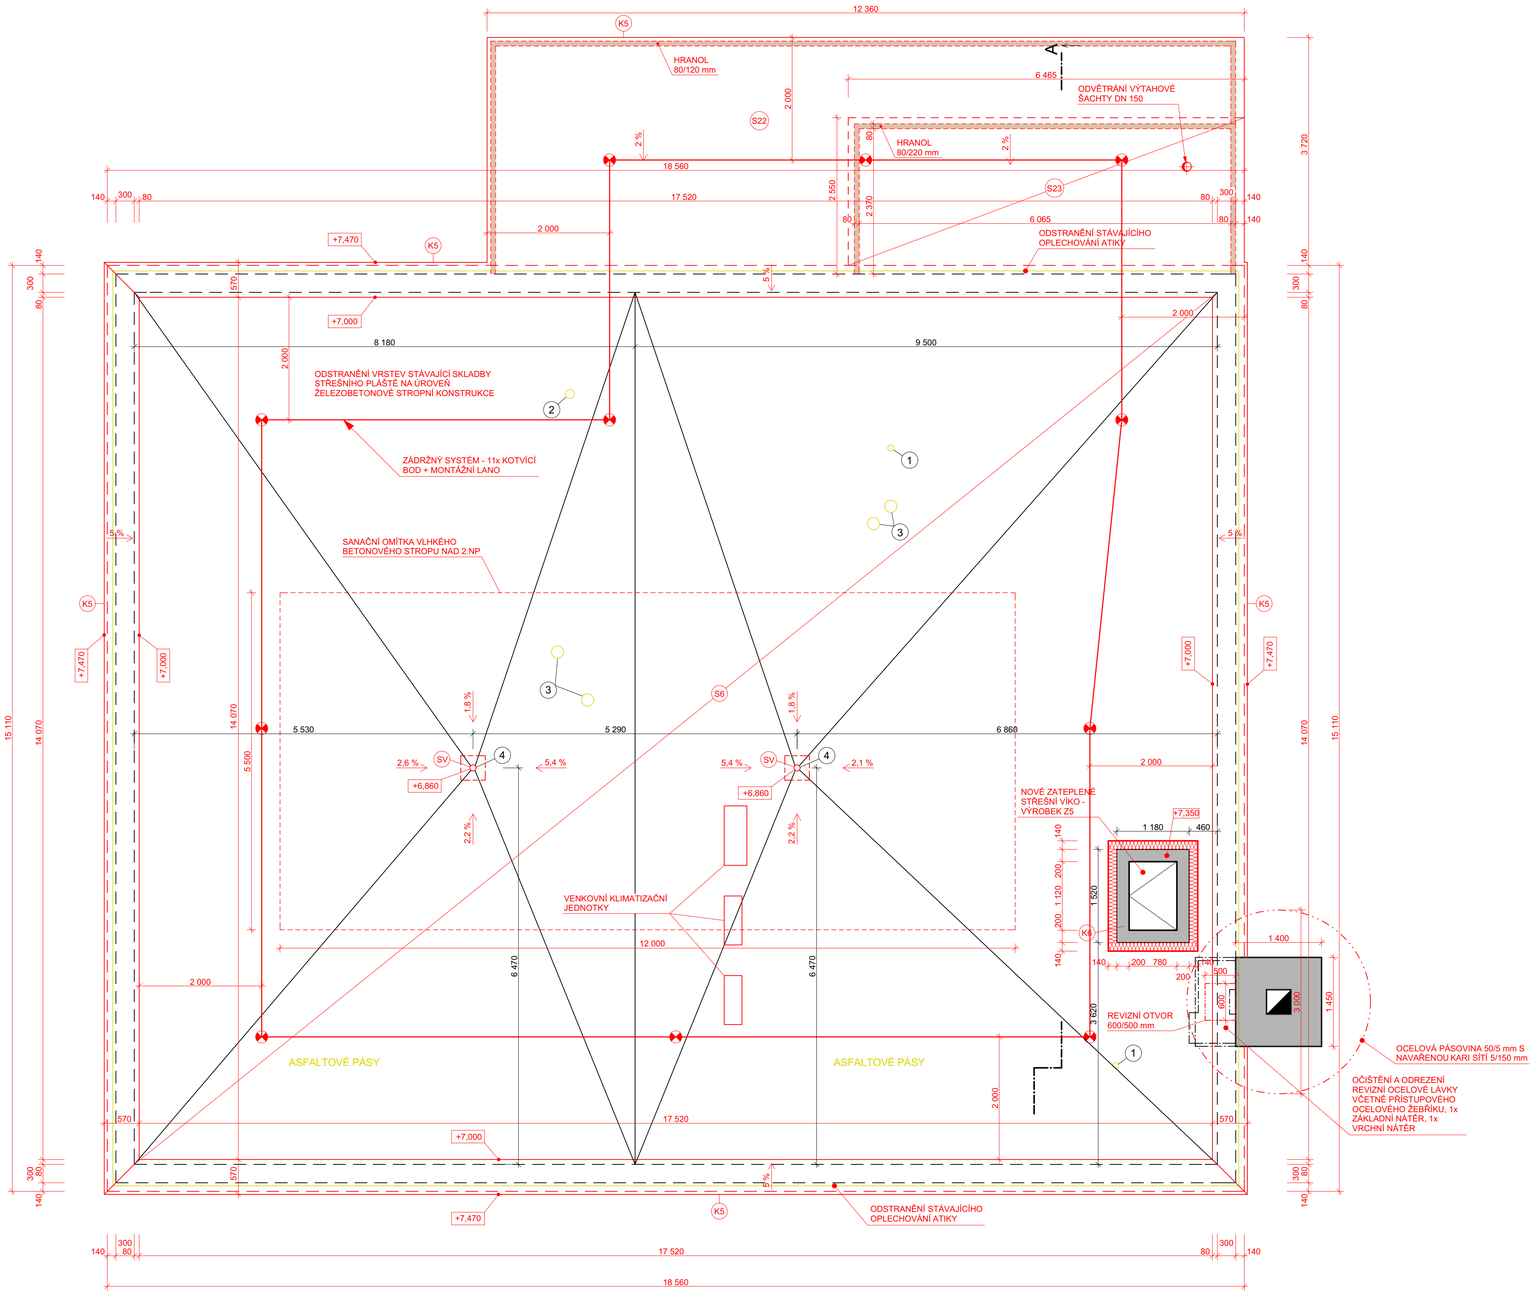

LEGENDA SKLADEB

S6 SKLADBA JEDNOPLÁŠŤOVÉ PLOCHÉ STŘECHY
- STŘEŠNÍ HYDROIZOLAČNÍ FÓLIE Z MĚKČENÉHO PVC TL. 1,5 mm
- NETKANÁ GEOTEXTILIE 300 g/m²
- TEPELNÁ IZOLACE EPS 200 S TL. 160 mm (λ = 0,034 W/(m.K)
- TEPELNÁ IZOLACE EPS 150 S - SPÁDOVÉ KLÍNY TL. 100 mm (V NEJNIŽŠÍM MÍSTĚ - U VTOKU) (λ = 0,035 W/(m.K)
- ASFALTOVÝ PÁS, NAPŘ. GLASTEK AL 40 MINERAL
- PENETRAČNÍ EMULZE
- PLYNOSILIKÁTOVÉ STŘEŠNÍ DÍLCE S POMOCNOU HI VRSTVOU TL. 200 mm - ODSTRANIT
- VZDUCHOVÁ MEZERA TL. 80 mm
- PĚNOVÝ POLYSTYREN TL. 50 mm - ODSTRANIT
- DESKY Z PĚNOVÉHO POLYSTYRENU TL. 20 mm - ODSTRANIT
- ŽELEZOBETONOVÁ STROPNÍ KONSTRUKCE TL. 250 mm

S22 SKLADBA STŘEŠNÍHO PLÁŠTĚ
- STŘEŠNÍ HYDROIZOLAČNÍ PVC FÓLIE TL. 1,5 mm (NAPŘ. FATRAFOL)
- SEPARAČNÍ GEOTEXTILIE
- TEPELNÁ IZOLACE EPS 100 TL. 100 mm (SPÁDOVÉ KLÍNY)
- TRAPÉZOVÝ PLECH, VÝŠKA VLNY 50 mm
- OCELOVÁ KONSTRUKCE DLE STATICKÉHO NÁVRHU
- OCELOVÝ ROŠT KOTVENÝ K OCELOVÉ KONSTRUKCI
- OBKLAD KOMPOZITEM NA NOSNÝ ROŠT

S23 SKLADBA STŘEŠNÍHO PLÁŠTĚ
- STŘEŠNÍ HYDROIZOLAČNÍ PVC FÓLIE TL. 1,5 mm (NAPŘ. FATRAFOL)
- SEPARAČNÍ GEOTEXTILIE
- TEPELNÁ IZOLACE EPS 100 TL. 260 mm (SPÁDOVÉ KLÍNY)
- PAROZÁBRANA - ASFALTOVÁ LEPENKA
- BETONOVÁ MAZANINA Z BETONU C 25/30 S KARI SÍTÍ 8/100 mm TL. 50 mm NAD VLNU
- TRAPÉZOVÝ OCELOVÝ PLECH, VÝŠKA VLNY 50 mm
- OCELOVÁ KONSTRUKCE DLE STATICKÉHO NÁVRHU
- KŘÍŽOVÝ ROŠT Z NOSNÝCH CD PROFILŮ 60/27 mm
- SDK PODHLED DLE PBŘ KOTVEN RYCHLOŠROUBY

SV NOVÁ STŘEŠNÍ VPUSŤ S INTEGROVANOU PVC MANŽETOU DN 110 mm, SAMOREGULAČNÍ VYHŘÍVÁNÍ: 230 V S PŘIPOJOVACÍM KABELEM

1. ODVĚTRÁNÍ DN 100 - ZRUŠIT
2. ODVĚTRÁNÍ DN 150 - ZRUŠIT
3. ODVĚTRÁNÍ DN 200 - ZRUŠIT
4. STŘEŠNÍ VTOK - PONECHAT STÁVAJÍCÍ UMÍSTĚNÍ

STUPEŇ PROJEKTOVÉ DOKUMENTACE:
DOKUMENTACE PRO PROVEDENÍ STAVBY

ZODPOVĚDNÝ PROJEKTANT:	VYPRACOVAL:	BAUMAS projekt, spol. s r.o.		
Ing. Pavel Olšovský	Ing. Jan Trněný	Adresa	Moravská 3010/57a 767 01 Kroměříž	
		Telefon	573 340 315	IČO: 07657072
		E-mail	info@bm-baumas.cz	DIČ: CZ07657072

INVESTOR: Obec Grygov, Šrámkova 19, 783 73 Grygov
MÍSTO STAVBY: Obec Grygov, Šrámkova 112, 783 73 Grygov

NÁZEV STAVBY:	FORMÁT	A1
KOMUNITNÍ CENTRUM GRYGOV	DATUM	12/2023
	Č. ZAKÁZKY	017-2021
NÁZEV VÝKRESU: PŮDORYS STŘECHY NAD 2.NP - NOVÝ STAV	MĚŘÍTKO 1:50	Č. VÝKRESU D.1.1.b-11