
KERAMICKÝ OBKLAD 400x200 mm, BARVA BÍLÁ S ČERNÝM VZOREM, NAPŘ. RAKO PLAY (KRÁLÍČI) Z KLOBOUKU
A KERAMICKÝ OBKLAD 400x200 mm, BARVA ČERVENÁ JEDNOBAREVNÁ, NAPŘ. RAKO COLOR ONE ČERVENÁ
KERAMICKÝ OBKLAD 400x200 mm, BARVA ČERVENÁ JEDNOBAREVNÁ, NAPŘ. RAKO COLOR ONE ČERVENÁ

KERAMICKÝ OBKLAD 600x300 mm, REKTIFIKOVANÝ FORMÁT, BARVA BÍLÁ SE VZOREM, NAPŘ. RAKO SÉRIE EXTRA BARVA BÍLÁ

PŮDORYS 2.NP

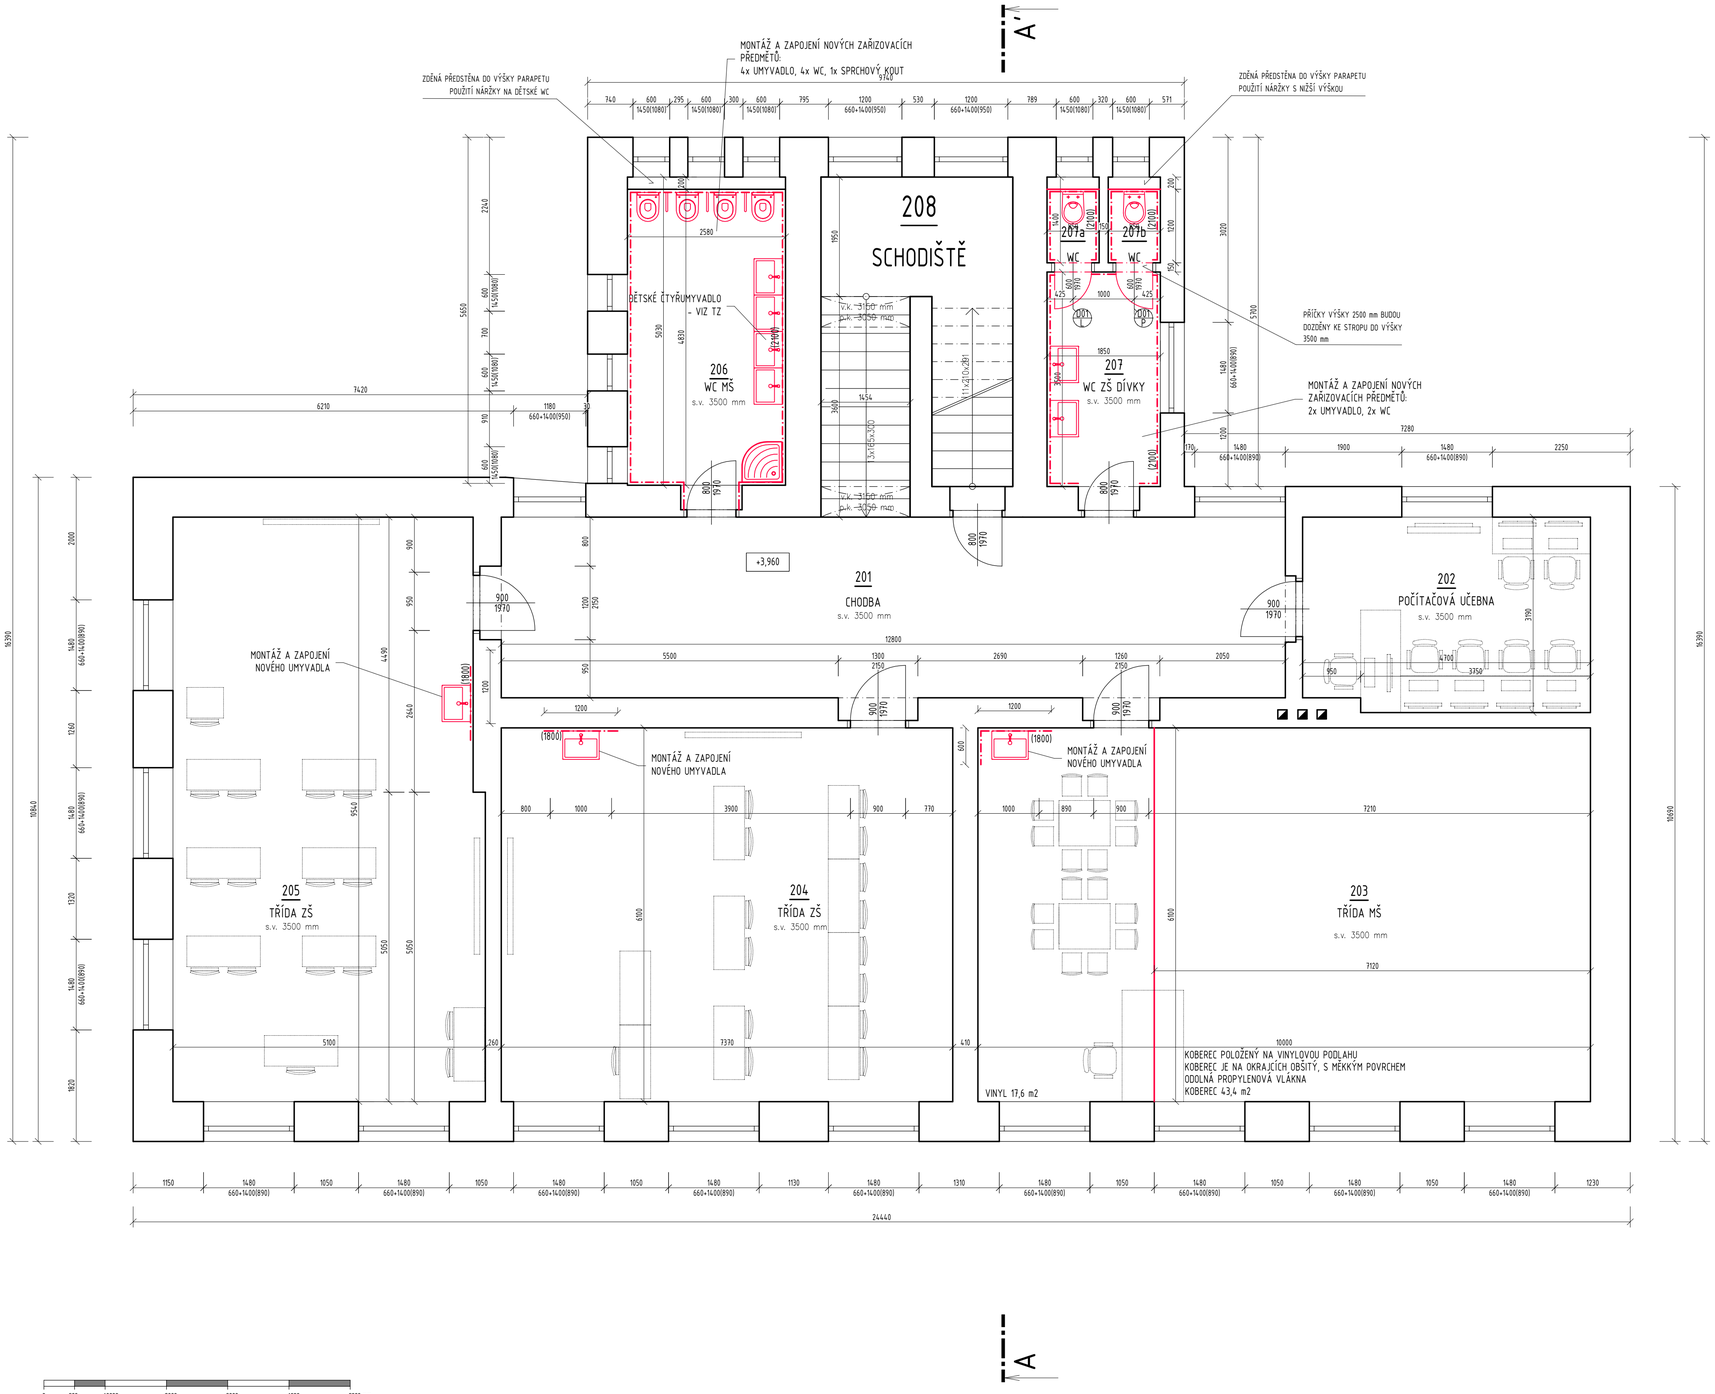

LEGENDA MATERIÁLŮ

STÁVAJÍCÍ KONSTRUKCE (OPUKA, CIHLA APOD.)

NAVRHOVANÉ KONSTRUKCE

Tabulka místností

Číslo	Název	Plocha [m²]	Podlaha	Stěny	Strop	Poznámka
201	CHODBA	39,31	VINYLOVÁ KRYTINA S VYSOKOU ODOLNOSTÍ PROTI OPOTŘEBENÍ, PROTISKLUZNOST R10, BARVA SVĚTLE BĚŽOVÁ SE VZOREM, NAPŘ. TARALAY IMPRESION COMPANT BARVA 0763 RICE GREIGE	2x MALBA ODOLNÁ PROTI NEČISTOTÁM, BAREVNÁ NAPŘ. PRIMALEX CERAMIC BARVA ITALSKÉ DOLOMITY, OPRAVA OMÍTEK PO ROZVODECH 10%	2x MALBA BÍLÁ	PODLAHOVÁ LISTA PVC
202	POČÍTAČOVÁ UČEBNA	14,76	VINYLOVÁ KRYTINA S VYSOKOU ODOLNOSTÍ PROTI OPOTŘEBENÍ, PROTISKLUZNOST R10, BARVA SVĚTLE BĚŽOVÁ SE VZOREM, NAPŘ. TARALAY IMPRESION COMPANT BARVA 0763 RICE GREIGE	2x MALBA ODOLNÁ PROTI NEČISTOTÁM, BÍLÁ NAPŘ. PRIMALEX CERAMIC BARVA ČESKÝ KŘIŠTÁL, OPRAVA OMÍTEK PO ROZVODECH 10%	2x MALBA BÍLÁ	PODLAHOVÁ LISTA PVC
203	TŘÍDA MŠ	61	VINYLOVÁ KRYTINA S VYSOKOU ODOLNOSTÍ PROTI OPOTŘEBENÍ, PROTISKLUZNOST R10, BARVA SVĚTLE BĚŽOVÁ SE VZOREM, NAPŘ. TARALAY IMPRESION COMPANT BARVA 0763 RICE GREIGE / KOBEREC METRAŽOVÝ S MĚKKÝM POVRCHEM, ODOLNÝ, POLYPROPYLENOVÁ VLÁKNA, DĚTSKÝ DESIGN, NAPŘ. LIMA ZELENÝ	2x MALBA ODOLNÁ PROTI NEČISTOTÁM, BAREVNÁ NAPŘ. PRIMALEX CERAMIC BARVA ŽLUTÁ A ZELENÁ, OPRAVA OMÍTEK PO ROZVODECH 10%	2x MALBA BÍLÁ	PODLAHOVÁ LISTA PVC
204	TŘÍDA ZŠ	44,96	VINYLOVÁ KRYTINA S VYSOKOU ODOLNOSTÍ PROTI OPOTŘEBENÍ, PROTISKLUZNOST R10, BARVA SVĚTLE BĚŽOVÁ SE VZOREM, NAPŘ. TARALAY IMPRESION COMPANT BARVA 0763 RICE GREIGE	2x MALBA ODOLNÁ PROTI NEČISTOTÁM, BAREVNÁ NAPŘ. PRIMALEX CERAMIC BARVA MODRÁ, OPRAVA OMÍTEK PO ROZVODECH 10%	2x MALBA BÍLÁ	PODLAHOVÁ LISTA PVC
205	TŘÍDA ZŠ	47,76	VINYLOVÁ KRYTINA S VYSOKOU ODOLNOSTÍ PROTI OPOTŘEBENÍ, PROTISKLUZNOST R10, BARVA SVĚTLE BĚŽOVÁ SE VZOREM, NAPŘ. TARALAY IMPRESION COMPANT BARVA 0763 RICE GREIGE	2x MALBA ODOLNÁ PROTI NEČISTOTÁM, BAREVNÁ NAPŘ. PRIMALEX CERAMIC BARVA ŽLUTÁ, OPRAVA OMÍTEK PO ROZVODECH 10%	2x MALBA BÍLÁ	PODLAHOVÁ LISTA PVC
206	WC MŠ	12,98	KERAMICKÁ DLAŽBA 600x300 mm, REKTIFIKOVANÝ FORMÁT, PROTISKLUZNÝ POVRCH (PROTISKLUZNOST R10/B), NAPŘ. RAKO SÉRIE EXTRA, BÍLÁ	KERAMICKÝ OBKLAD 400x200 mm, BARVA BÍLÁ S ČERNÝM VZOREM A ČERVENÁ JEDNOBAREVNÁ, NAPŘ. RAKO PLAY (KRÁLÍČI) Z KLOBOUKU A COLOR ONE ČERVENÁ, 2x MALBA BÍLÁ	2x MALBA BÍLÁ	
207	WC ZŠ DÍVKY	6,86	KERAMICKÁ DLAŽBA 600x300 mm, REKTIFIKOVANÝ FORMÁT, PROTISKLUZNÝ POVRCH (PROTISKLUZNOST R10/B), NAPŘ. RAKO SÉRIE EXTRA, BÍLÁ	KERAMICKÝ OBKLAD 600x300 mm, REKTIFIKOVANÝ FORMÁT, BARVA BÍLÁ SE VZOREM, NAPŘ. RAKO SÉRIE EXTRA BARVA BÍLÁ, V=2100 mm, OPRAVA OMÍTEK PO ROZVODECH 10%, 2x MALBA BÍLÁ	2x MALBA BÍLÁ	
207a	WC	1,19	KERAMICKÁ DLAŽBA 600x300 mm, REKTIFIKOVANÝ FORMÁT, PROTISKLUZNÝ POVRCH (PROTISKLUZNOST R10/B), NAPŘ. RAKO SÉRIE EXTRA, BÍLÁ	KERAMICKÝ OBKLAD 600x300 mm, REKTIFIKOVANÝ FORMÁT, BARVA BÍLÁ SE VZOREM, NAPŘ. RAKO SÉRIE EXTRA BARVA BÍLÁ, V=2100 mm, OPRAVA OMÍTEK PO ROZVODECH 10%, 2x MALBA BÍLÁ	2x MALBA BÍLÁ	
207b	WC	1,19	KERAMICKÁ DLAŽBA 600x300 mm, REKTIFIKOVANÝ FORMÁT, PROTISKLUZNÝ POVRCH (PROTISKLUZNOST R10/B), NAPŘ. RAKO SÉRIE EXTRA, BÍLÁ	KERAMICKÝ OBKLAD 600x300 mm, REKTIFIKOVANÝ FORMÁT, BARVA BÍLÁ SE VZOREM, NAPŘ. RAKO SÉRIE EXTRA BARVA BÍLÁ, V=2100 mm, OPRAVA OMÍTEK PO ROZVODECH 10%, 2x MALBA BÍLÁ	2x MALBA BÍLÁ	
208	SCHODIŠTĚ	15,43	KERAMICKÁ DLAŽBA 600x300 mm, REKTIFIKOVANÝ FORMÁT, PROTISKLUZNÝ POVRCH (PROTISKLUZNOST R10/B), NAPŘ. RAKO SÉRIE EXTRA, BÍLÁ	2x MALBA ODOLNÁ PROTI NEČISTOTÁM, BAREVNÁ NAPŘ. PRIMALEX CERAMIC BARVA ITALSKÉ DOLOMITY, OPRAVA OMÍTEK PO ROZVODECH 10%	2x MALBA BÍLÁ	

Celková plocha [m²]: 245,44
Celková plocha bytu dle NV 366/2013 [m²]: 0

POZNÁMKA:

-STAVEBNÍ ROZMĚRY BYLY ZAMĚŘOVÁNY, ALE JE NUTNÉ POČÍTAT S ODCHYLKOU min. 5% Z CELKOVÉHO ROZMĚRU
- ROZPOČTOVĚ BUDE UVAŽOVÁNO S DEMONTÁŽÍ, ULOŽENÍM A NÁSLEDNOU MONTÁŽÍ VEŠKERÉHO VYBAVENÍ KYCHYNĚ VČETNĚ KUCHYŇSKÉ LIKNY
- ROZPOČTOVĚ BUDE UVAŽOVÁNO S NAPOJENÍM NOVÝCH ZAŘIZOVACÍCH PŘEDMĚTŮ A DROBNÝMI ÚPRAVAMI, KTERÉ TOTO NAPOJENÍ BUDE VYŽADOVAT
- ROZVODY V PŮDNÍM PROSTORU A V SUTERÉNU JSOU VEDENY PO POVRCHU
- V HYGIENICKÉM ZÁZEMÍ SE VYMĚŇUJÍ OZNAČENÉ DVEŘE. JEDNÁ SE POUZE O VÝMĚNU DVEŘNÍCH KŘÍDEL, ZÁRUBNĚ ZŮSTANOU ZACHOVÁNY, BUDOU POUZE OPATŘENY NOVÝM NÁTĚREM

PŮDORYS 2. NADZEMNÍHO PODLAŽÍ
NAVRHOVANÝ STAV
M=1:50

±0,000=STÁVAJÍCÍ ÚROVEŇ PODLAHY 1. NP

DESIGNPROJEKT s.r.o.
tel.: 732 912 301
info@designprojekt.cz
Adolfa Heyduka 1114, 438 01 ŽATEC
IČO: 09210121
www.designprojekt.cz

ZAKÁZKA: REKONSTRUKCE ROZVODŮ ELEKTRO V BUDOVĚ ZŠ A MŠ Č.P. 3, PETROHRAD

MÍSTO AKCE:	ZŠ A MŠ PETROHRAD, ČERNČICE 3, 439 85 PETROHRAD
INVESTOR:	OBEC PETROHRAD
VÝKRES: D.1.1 ARCHITEKTONICKO-STAVEBNÍ ŘEŠENÍ	PŮDORYS 2. NP- NAVRHOVANÝ STAV
ARCH. ČÍSLO:	060425
ZODP. PROJEKTANT:	Ing. BŘETISLAV SEDLÁČEK
VYPRACOVAL:	Ing. GABRIELA DRNCOVÁ
KRESLIL:	Ing. GABRIELA DRNCOVÁ
KONTROLOVAL:	Ing. BŘETISLAV SEDLÁČEK
MĚŘÍTKO:	1 : 50
FORMÁT:	6 x A4
DATUM:	02/2026
STUPEŇ PD:	DSP
ČÍSLO VÝKRESU:	D.1.1.04