

MOSTNÍ LIST

**Most přes Malý Labský náhon
ul. Předměřická (HK-Plácka)**



prosinec 2008

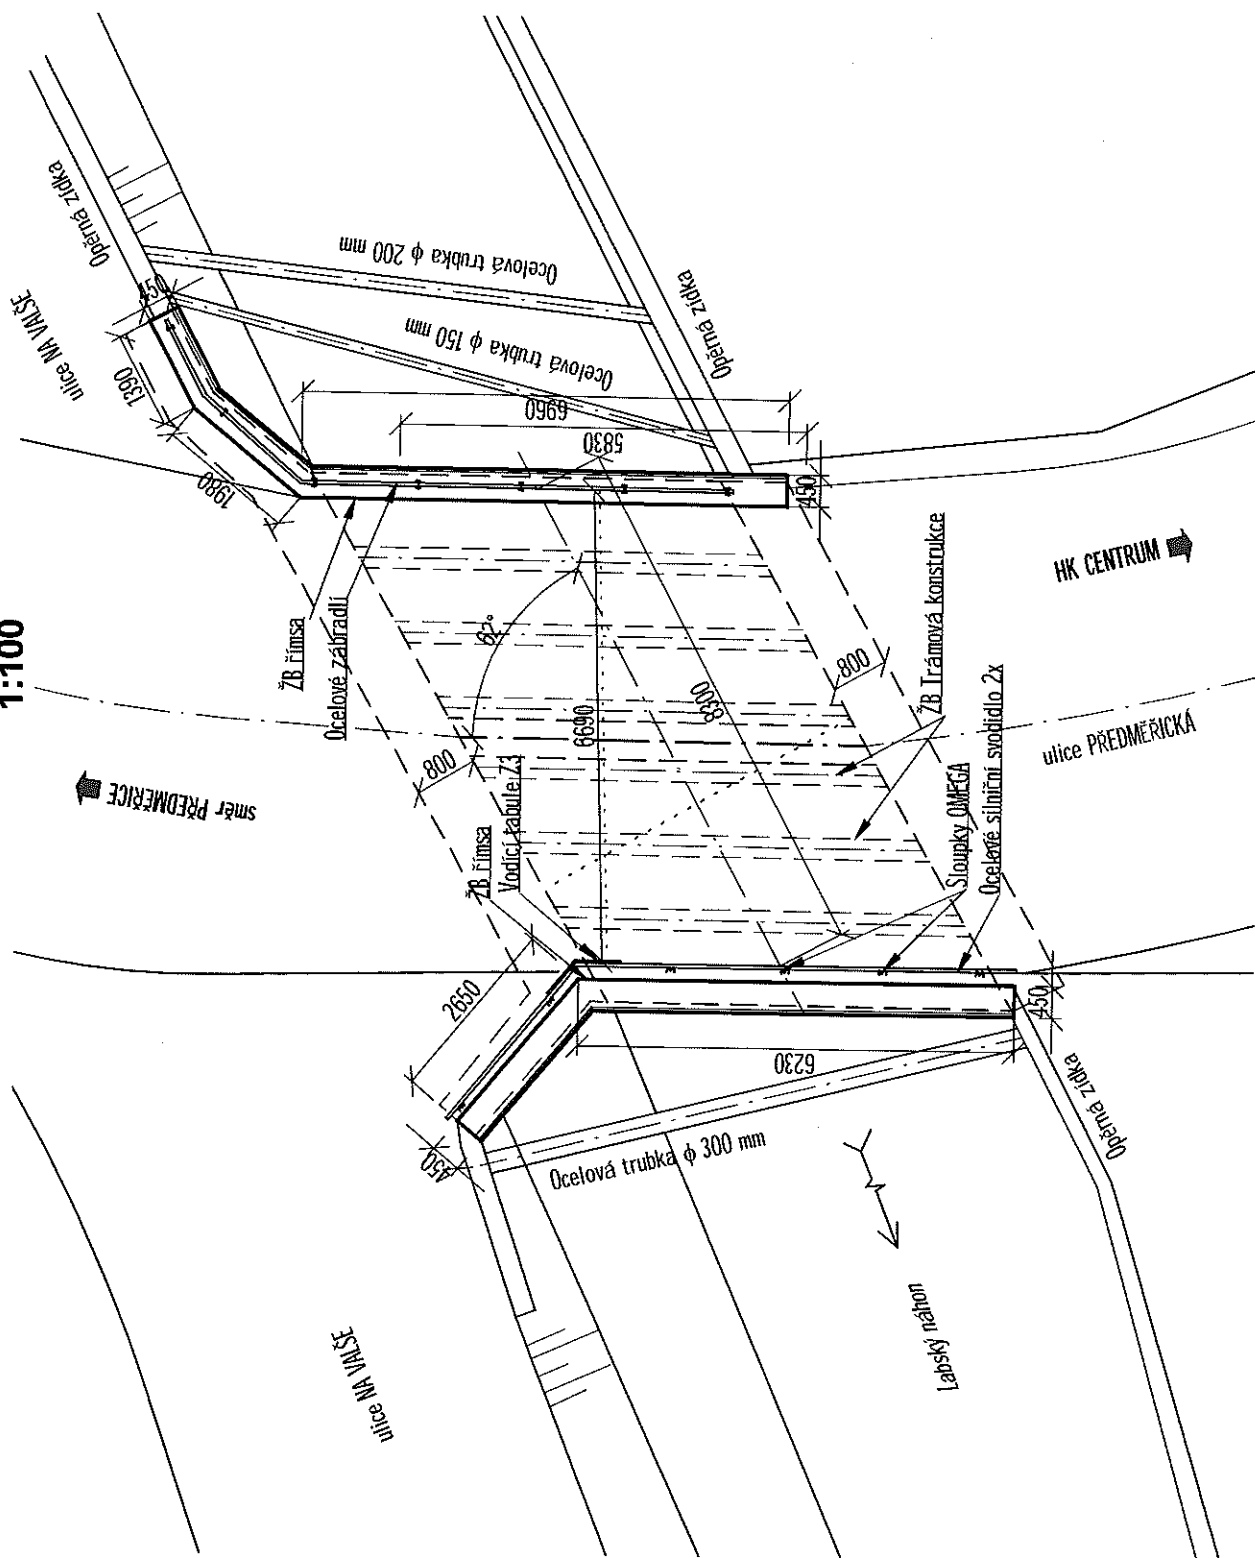

Ing. Pavel HRŮZA
BETON-DIAGNOSTIK
Věkošská 411/22b
503 41 HRADEC KRÁLOVÉ
IČO: 135 64 650

Zpracoval : Ing. Pavel Hrůza
Beton-diagnostik

Mostní list mostu pozemní komunikace

1.Název mostu : Most na ulici Předměřická		Evidenční číslo mostu :	
2.Předmět přemostění (překážka) Malý Labský náhon		24. Rok postavení asi 1932	
3. Pozemní komunikace Místní komunikace km :		25. Zatížitelnost , způsob , rok stanovení : a) normální : asi 9 t b) výhradní asi 21 t c) výjimečná - d) jednou nápravou : -	
4. Katastrální obec : 5. Kraj : 7. Správce Hradec Králové - Plácka TS MMHK Královéhradecký			
8 . Počet otvorů : 1		9 . Světlost : kolmá : 5 000 mm šikmá : 5780 mm	
10.Délka přemostění : 5780 mm		11. Rozpětí polí : 6070 mm	
		12.Šikmost mostu : 62 stupňů	
13.Podrobný popis nosné konstrukce : ŽB trámová konstrukce, 7 ks trámů konstrukční výšky asi 600 mm, tloušťky 300 mm, osové vzdálenosti 1200 mm. Rozpětí trámů 6070 mm. Šikmost trámů pravá 62 st. Seska mostovky tloušťky asi 200 mm.			
Stavební výška : 760 mm		Úložná výška : 740 mm	
		Plocha nosné konstrukce : 50,36 m2	
14.Opěry : počet 2 Výška : asi 2710 mm		Délka : 8610 mm Druh a materiál : ŽB	
15. Mezilehlé podpěry : Tloušťka : Druh a materiál :		Počet : Délka : Výška :	
16 .Prostorová úprava : Volná šířka mostu : Šířka mezi zvýšenými obrubami :		Šířka chodníků : Volná výška nad vozovkou : nejdou Neomezena	
17. Mostní svršek a vybavení mostu : Druh zpevněné části krajnice : Vozovka - druh / plocha : Chodníky - druh / plocha :		Odpadní zařízení : Zábrany : Svodišla : Zábradlí : Jiné vybavení : Po levé straně 2 x NH 4 dl. 9 m Po levé straně vodící tabule Z3 - 2ks	
18. Výška mostu nad terénem : 1810 mm			
19. Výška nosné konstrukce nad hladinou vody : 1200 mm		Normální hloubka vody : 250 mm	
20. Různá zařízení na mostě : 4 x chráničky inž. stří. U pravého trámu ϕ 100 mm Na pravé straně trubka ϕ 300 mm, na levé straně 2 trubky ϕ 150 +200 mm		26. Výkresy mostu :	
21. Klasifikační stupeň stavu mostu (I - VII) : - nosná konstrukce- V - špatný		spodní stavba - V - špatný	
22. Správní údaje :			
23.Reprodukční pořizovací hodnota : (RPH)		Kč :	
Úprava RPH			

PŮDORYS MOSTU 1:100



směr PŘEDMĚŘICE



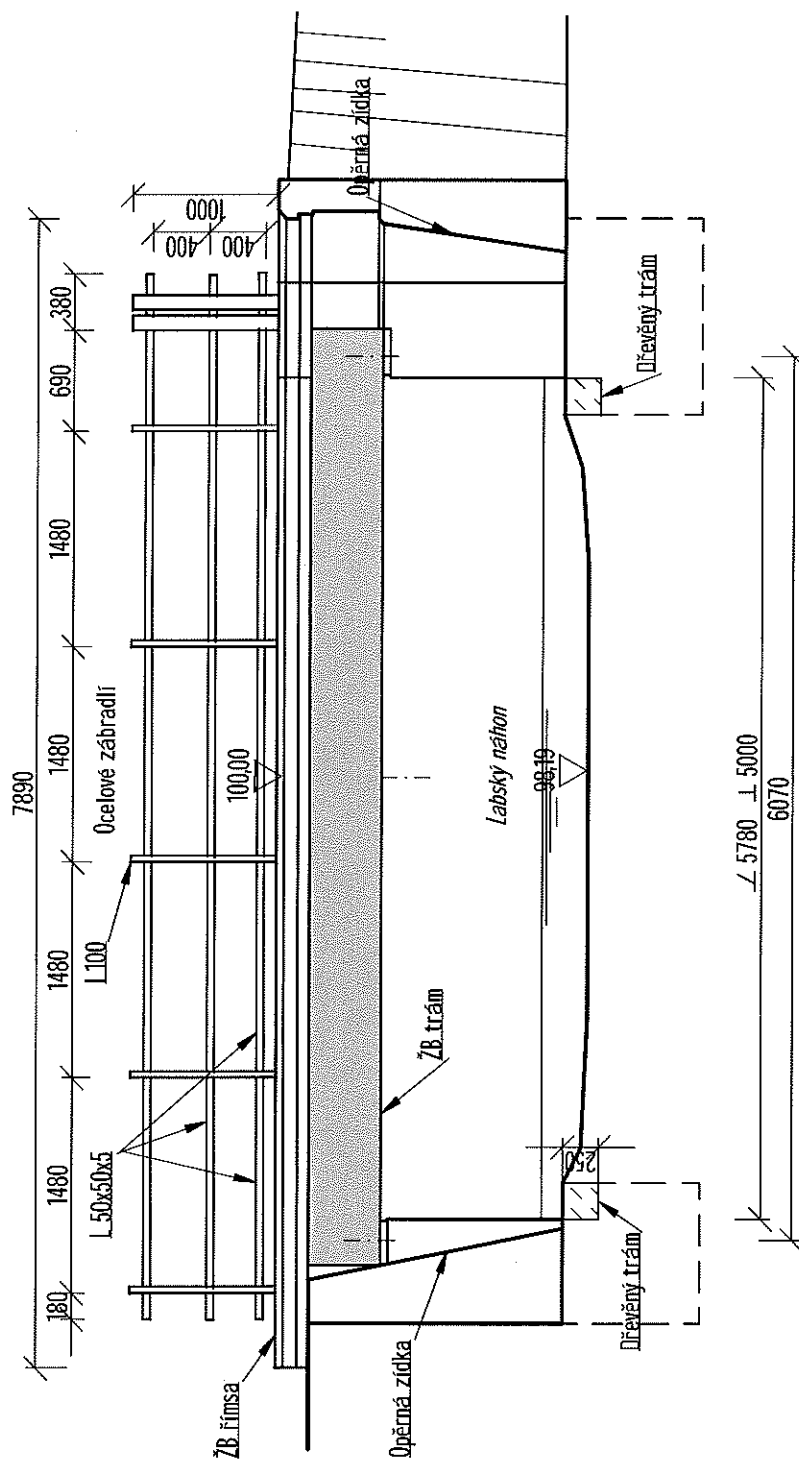
Poznámka : Výškový systém místní

- Vozovkové souvrství
- Deska tlasi 200 mm
- Trám výšky 400 mm



HK CENTRUM

směr PŘEDMĚŘICE



Poznámka : Výškový systém místní