


|   |  |                                                 |                   |
|---|--|-------------------------------------------------|-------------------|
| Název mostu: Lávka přes Zámostskou svodnici   |  | Evidenční číslo mostu: -                        |                   |
| 2. Předmět přemostění (překážka): Zámostská svod.   |  | 24. Rok postavení: 2009                         |                   |
| 3. Pozemní komunikace: Cyklostezka   |  | 25. Zatížitelnost, způsob: výpočet              |                   |
| 4. Katastrální obec: Hradec Králové - Malšovice   |  | rok stanovení: 2009                             |                   |
| 5. Okres: Hradec Králové   |  | Zatížení dle ČSN 73 6203 400 kg/m <sup>2</sup>  |                   |
| 6. Kraj: Hradecký   |  |                                                 |                   |
| 7. Správce: TS Hradec Králové   |  |                                                 |                   |
| 8. Počet otvorů: 1   |  | 9. Světlost otvorů: kolmá: 7,00 m šikmá: 7,00 m |                   |
| 10. Délka přemostění: 7,50 m   |  | 11. Rozpětí pole: 7,50 m                        |                   |
|   |  | 12. Šikmost mostu: 90 st, 100 grad              |                   |
| <b>13. Podrobný popis nosné konstrukce:</b><br>Nosná konstrukce lávky je ocelová o jednom poli se světlým rozponem 7,00 m. Konstrukce lávky je tvořena 3-mi podélníky – válcované ocelové nosníky Uč.240, 4-mi příčníky – válcované nosníky Ič.100. Vlastní mostovka je z dřevěných mostnic-dřevěných fošen průřezu 200/80 mm a délky 2200 mm. Podélné nosníky lávky jsou na obou koncích uloženy prostřednictvím ocelových ložisek z plechu 200x200x20 mm na podkladní železobetonový úložný práh. Opěry, včetně křídel a závěrných zídek jsou železobetonové.<br><br>Stavební výška: 0,320 m<br>Plocha nosné konstrukce: 16,72 m <sup>2</sup> |  |                                                 |                   |
| 14. Opěry: Počet: 2   |  | Délka: 2,60 m                                   | Tlšťka: 0,5 m     |
| Výška: 1,36 m   |  | Druh a materiál: Beton C 25/30 XC2              |                   |
| 15. Mezilehlé podpěry: Počet: -   |  | Délka: -                                        | Výška: -          |
| 16. Prostorová úprava: Šířka mostu: 2,4 m   |  | Šířka chodníků: 2,2 m                           |                   |
| Šířka mezi zábradlími: 2,2 m   |  | Volná výška nad vozovkou: -                     |                   |
| 17. Mostní svršek a vybavení mostu:   |  |                                                 |                   |
| Vozovka: Dřevěné fošny -Dub   |  | Odpadní zařízení: -                             |                   |
| Druh zpevněné části krajnice: -   |  | Zábradlí: Dřevěné trámy - Dub                   |                   |
| Chodníky: -   |  |                                                 |                   |
| Římsy: C 30/37 XF4   |  |                                                 |                   |
| 18. Výška mostu nad terénem: -   |  |                                                 |                   |
| 19. Volná výška pod mostem: 1,49 m   |  | Normální hloubka vody: 0,2 m                    |                   |
| 20. Různá zařízení na mostě: -   |  | Výkresy mostu: RDS,ing. Javůrek                 |                   |
| 21. Klasifikační stupeň stav mostu (I-VII):   |  | Nosná konstrukce: I.                            | Spodní stavba: I. |
| 22. Správní údaje (datum hlavních a mimořádných prohlídek, oprav apod.): -   |  |                                                 |                   |
| 23. Reprodukční pořizovací hodnota: (RPH) cca 0,6 mil Kč bez DPH   |  |                                                 |                   |
| Úprava RPH   |  |                                                 |                   |


19.10. 2009


*[Handwritten signature]*

|             |            |                                                                                     |             |       |        |
|-------------|------------|-------------------------------------------------------------------------------------|-------------|-------|--------|
| Mostní list | Datum      | Podpis                                                                              | Mostní list | Datum | Podpis |
| Vypracoval  | 19.10.2009 |  | Vypracoval  |       |        |
| Doplnil     |            |                                                                                     | Doplnil     |       |        |

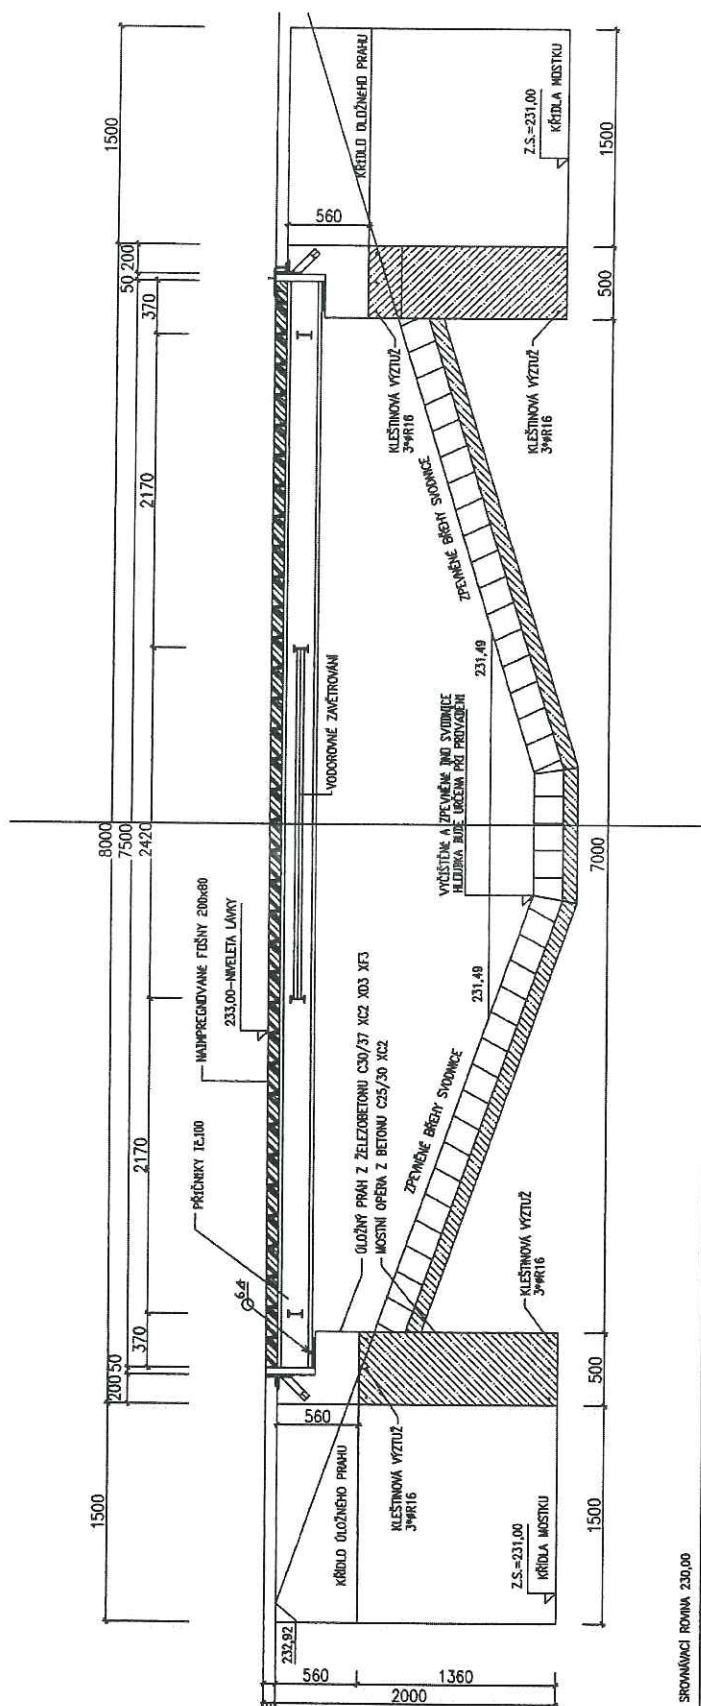

PŘÍČNÝ ŘEZ LÁVKOU M1:25

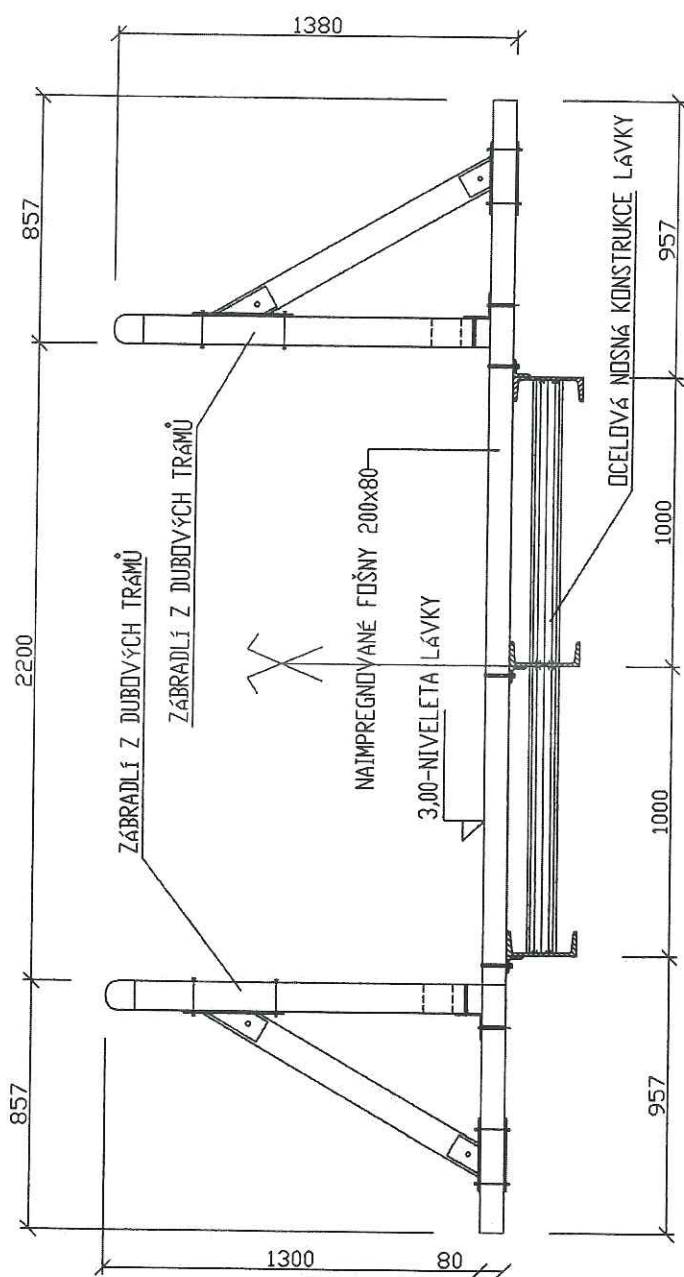
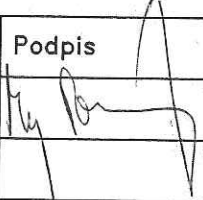
| Mostní list | Datum      | Podpis                                                                              | Mostní list | Datum | Podpis |
|-------------|------------|-------------------------------------------------------------------------------------|-------------|-------|--------|
| Vypracoval  | 19.10.2009 |  | Vypracoval  |       |        |
| Doplnil     |            |                                                                                     | Doplnil     |       |        |