


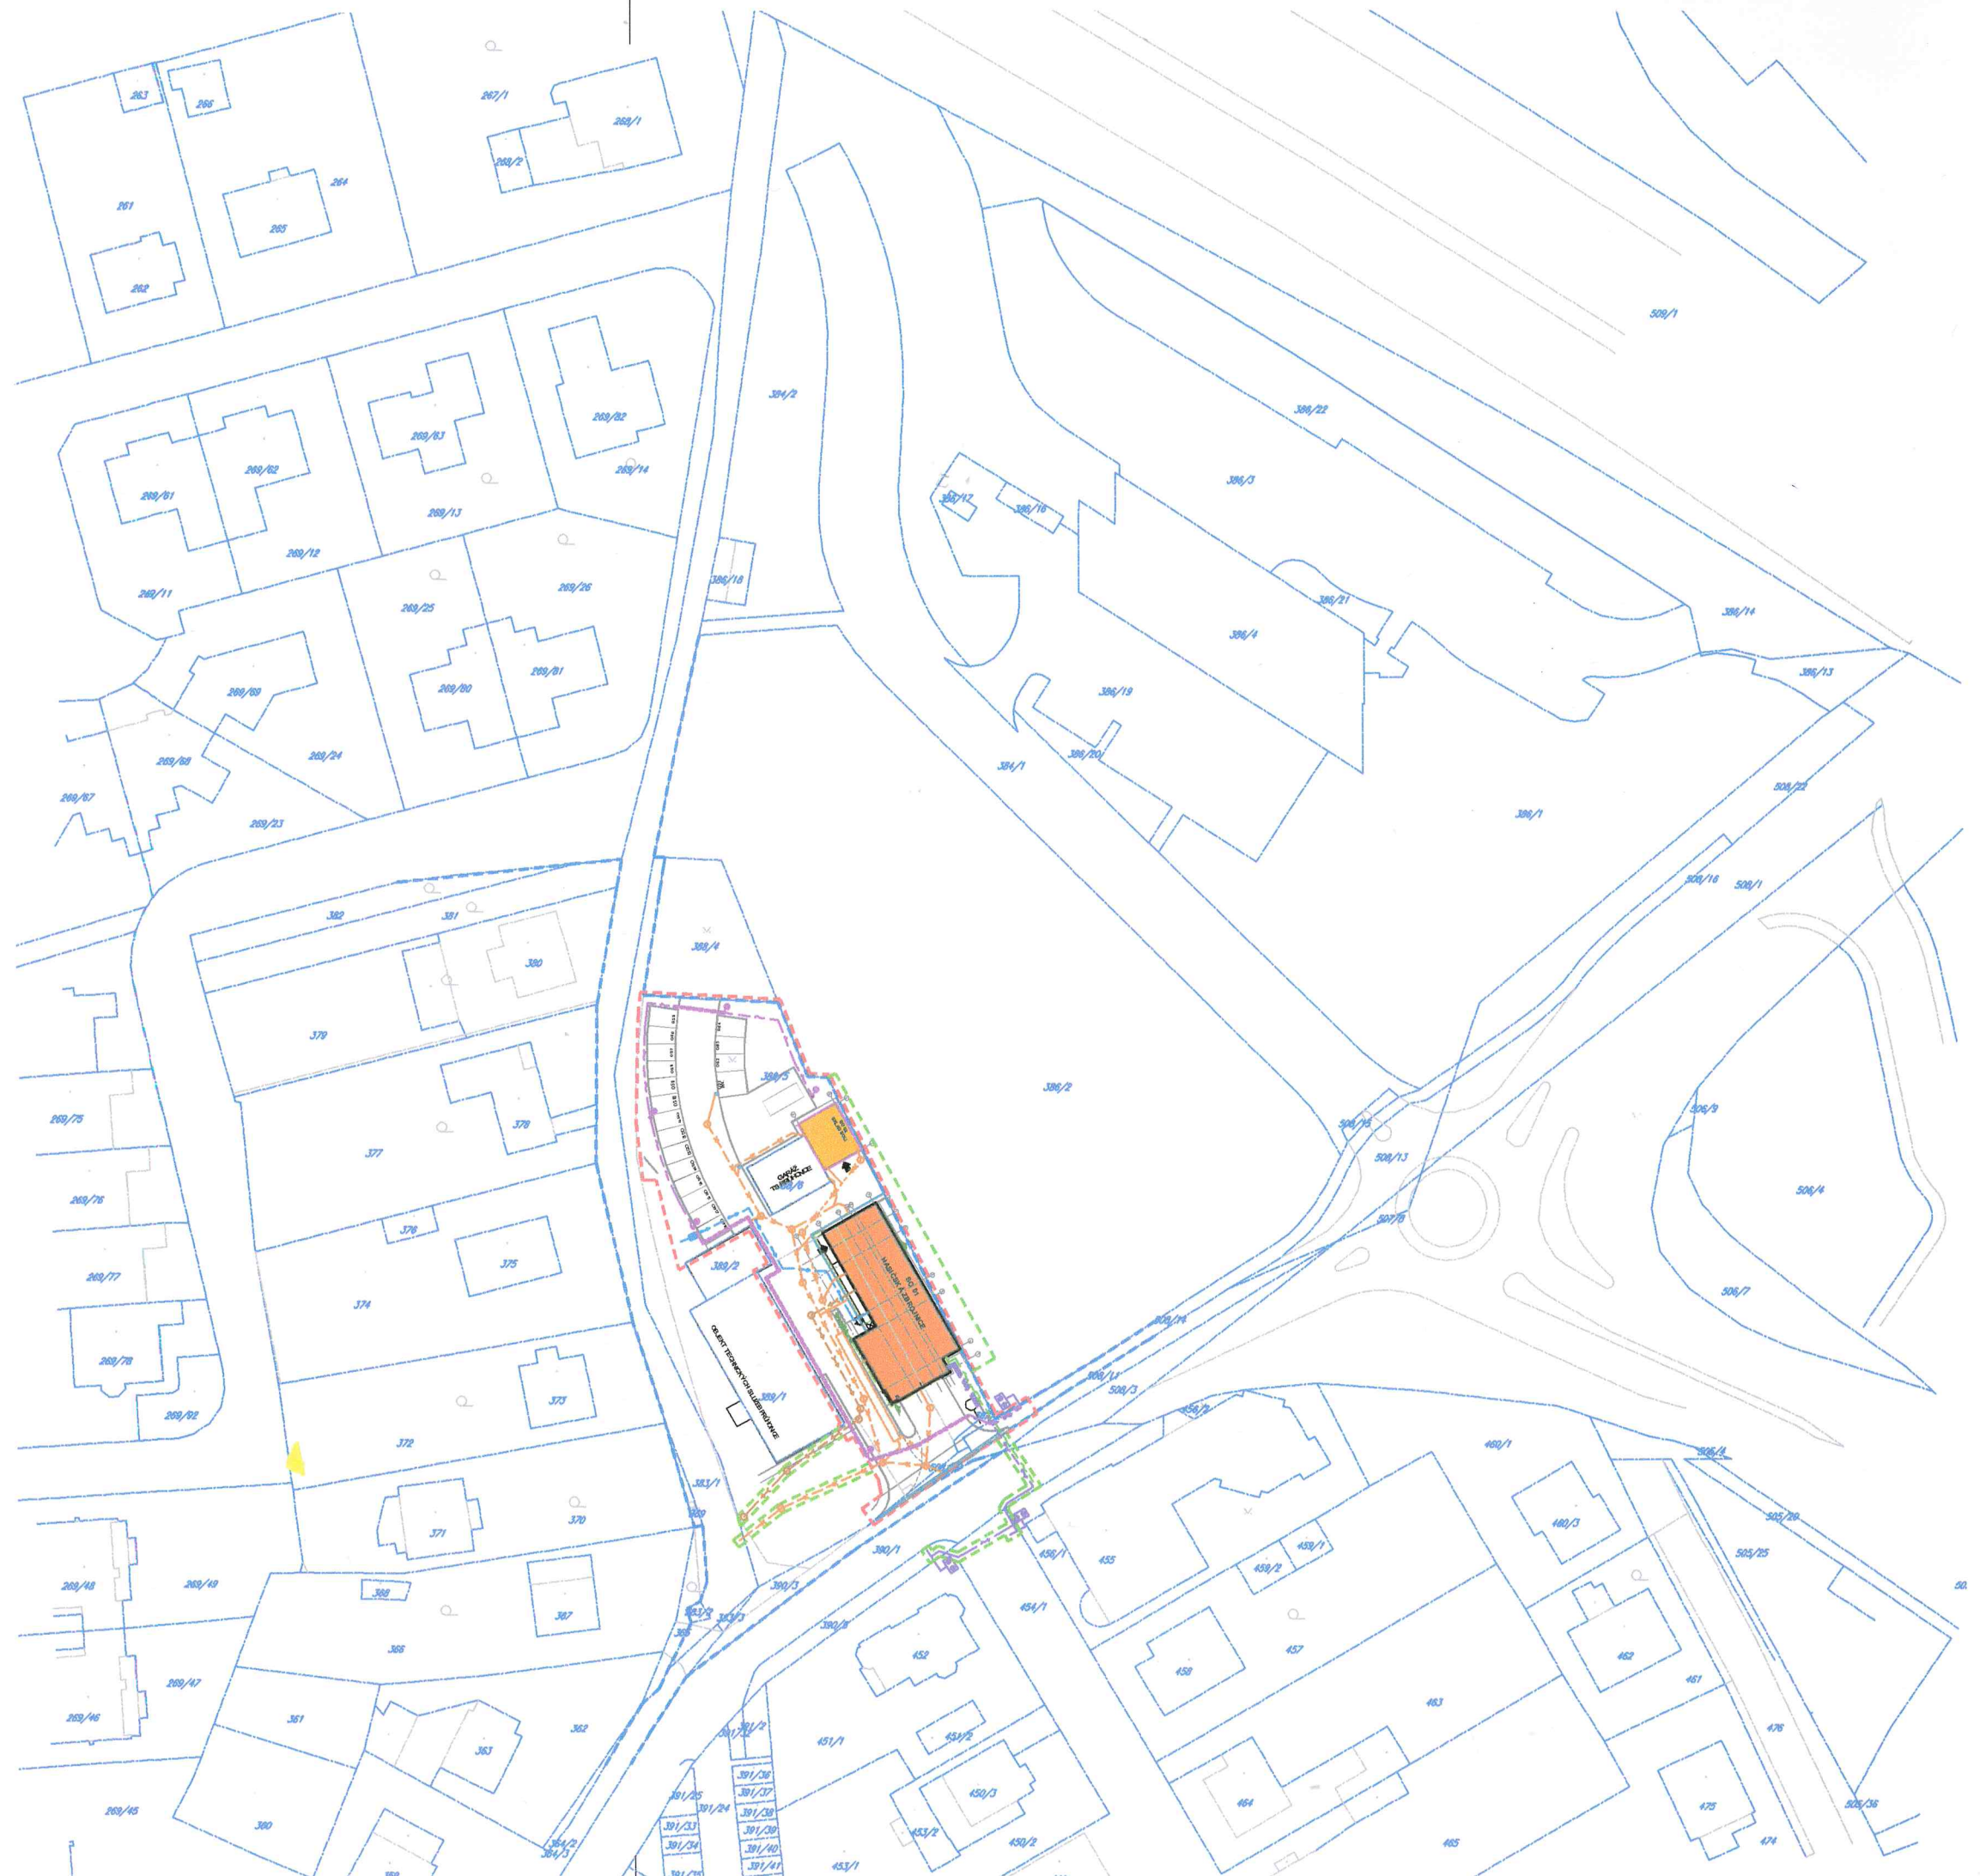




LEGENDA :

- HASIČSKÁ ZBROJNICE
- SKLAD SOLI
- HRANICE POZEMKŮ INVESTORA
- HRANICE ÚZEMÍ DOTČENÉHO STAVBOU - TRVALÝ ZÁBOR PO DOBU STAVBY
- HRANICE ÚZEMÍ DOTČENÉHO STAVBOU - DOČASNÝ ZÁBOR PO DOBU STAVBY

±0,000 = 303,40 m n. m (BpV)

ZMĚNY

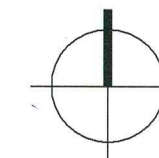

INVESTOR

OBEC PRŮHONICE

KVĚTNOVÉ NÁMĚSTÍ 73, 252 43 PRŮHONICE

Tento situační výkres je součástí
závazného stanoviska ke stavbě
Spis. Zn. vyř. 24966/2023/10d
č.j. MČP 149540/2023/01
ze dne 20.7.2023

Obecní úřad Černošice
OSU - oddělení dopravy
pracoviště Podskalská 19
128 03 Praha 2

GENERÁLNÍ PROJEKTANT

A32

A 32, spol. s r.o. | V Štíhlách 2031/12 | 142 00 Praha 4 | T +420 222 322 422 | F +420 222 322 432 | IČ: 251 556 28 | www.a32.cz

NÁZEV AKCE

HASIČSKÁ ZBROJNICE PRŮHONICE
PRŮHONICE

NÁZEV ČÁSTI

HASIČSKÁ ZBROJNICE
C - SITUAČNÍ VÝKRESY

ARCHITEKT

ING. ARCH. IVAN KOLÁŘ

HIP

ING. MARTIN FOŘT

PROJEKTANT ČÁSTI

ING. MARTIN FOŘT

OBSAH

KATASTRÁLNÍ SITUAČNÍ VÝKRES

POČET FORMÁTŮ	MĚŘÍTKO	DATUM	Č. ZAKÁZKY	ČÁST	Č. PŘÍLOHY	Č. KOPIE
3xA4	1 : 1000	09/2022	12522140	C	C.2	
DRUH DOKUMENTACE						
Dokumentace pro vydání společného povolení (DSP)						