


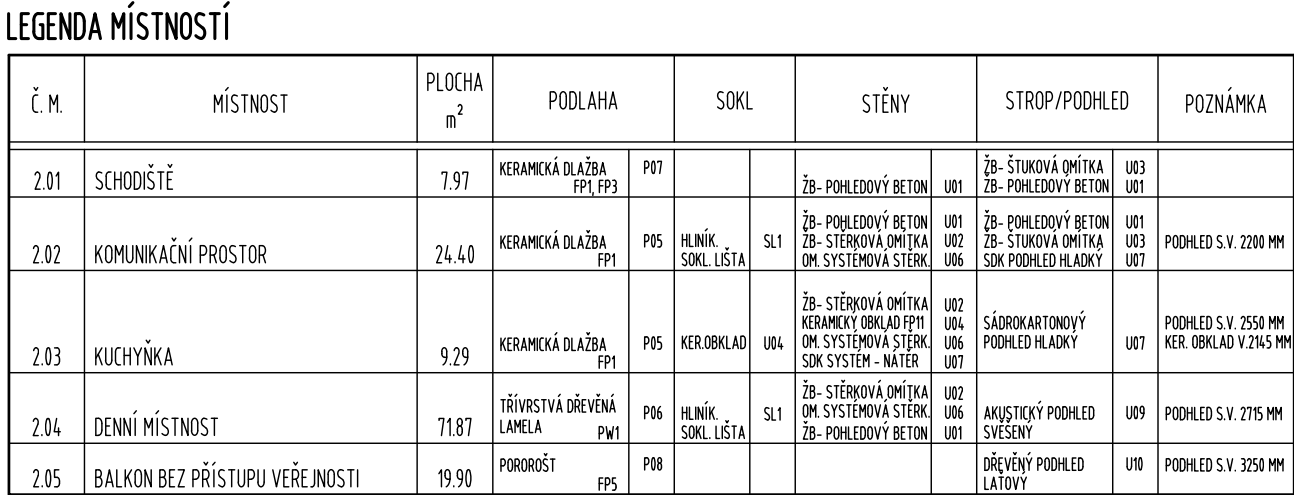

	ŽELEZOBETONOVÁ KONSTRUKCE (MATERIÁL A VÝZTUŽ V KONSTRUKČNÍ ČÁSTI)
	KONSTRUKCE S PROSTŘEDÍM BETONOVÉ MAZANINY
	ZDIVO NEMENŠÍCH PŘÍČELIC – PRO TL. 200 mm YTING P3-550 (100x24x599 mm) PRO TL. 150 mm YTING P3-550 (100x24x599 mm), PRO TL. 100 mm YTING P3-550 (100x24x599 mm)
	ZDIVO Z BETONOVÝCH CHEL PLŮNÝCH (240x240x65 mm) NA CEMENTOVÝM MALTOVÉM S
	ZDIVO Z BETONOVÝCH TVÁRNÝCH ZTRACENÉHO BĚHENÍ (S 150 mm v 200 mm ŽÁVLIVA BETONEM (25/50) - XA3, VÝZTUŽ SYSTÉM Ø100 PRO BOJOU LICÍCH Ø100 500 mm - VODOVODNÉ Ø100 PRO BOJOU LICÍCH V KAŽDÉ DRUHÉ SPÁŘE
	NEMENŠÍ PŘÍČKY A PŘEDSTĚNY – SYSTÉMY ŠOKODOKONTOVÉ VE ZÍSKALCE
	TEPELNÉ IZOLACE Z MINERÁLNÍCH VLÁKEN (MW)
	TEPELNÉ IZOLACE Z PLASTID (EPS/XPS)
	HYDROIZOLACE – PŘÍP. VĚTNÉ OCHRANÉ A SEPARAČNÍ VRSTVY (SYNTEKTE GUTEXTOILE)
	HUTNĚNÉ NEMAMIZOVÉ, NEMASÁKOVÉ ČÁSTY (Přetěž: 45 Mpa)
	HUTNĚNÝ ZÁSTUP VYKOPANOU ZEMINOU TŘÍDY F1 MODUL DEFORMACE (Ede): min60 MPa, Přetěž (Edet): 2,5 PRO GARŽI, IZOSTATNI MODUL DEFORMACE (Ede): min65 MPa, Přetěž (Edet): 1,3, ZEMNÁ GEOTEXTYLOVÁ A VÝKONOSTI ZEMNÝ ZÁSTUP VNITŘNÍ OBJEKTU BUDOVY PRO PROVAZENÍ ODSOULAKÝ GEOTELOM
	HUTNĚNÝ PODSPY ŠÍŘKOU FR- 32
	ORNMCE, MOČNOST 30 – 35
	OKAPOVÝ PRŮTOK – PRANÍ ŘÍČNÍ KÁMEN, FR- 32- 32 mm
	ROSTLÝ TERÉN

PR	ŽELEZEBETONOVÁ MONOLITICKÁ STĚNA A STROP BEZ POVRCHOVÉ ÚPRAVY OMÍTKOU - POHLEDY DO BETON S ÚPRAVOU UT1 - VIZ PŘÍLOHA TECHNICKÉ ZPRÁVY
ST	STAVBNÍ KONSTRUKCE (TEPELNÁ ISOLACE A NAVAZUJÍCÍ ŽELEZEBETONOVÉ KONSTRUKCE), NATAŽENÍ LEPIDLEM S PERLINKOU A FINÁLNÍ ÚPRAVA - STĚRKA IMTUIČÍ BETON U05 - VIZ PŘÍLOHA V TECHNICKÉ ZPRÁVY

INVESTOR

Obec Průhonice

KVĚTNOVÉ NÁMĚSTÍ 7A, 256 01 PRŮHONICE

A32 A 32, spol. s r.o. | V Štíhlách 2031/12 | 142 00 Praha 4 | T +420 222 322 422 | F +420 222 322 432 | IČ: 251 556 28 | www.a32.cz

SO 01 HASIČSKÁ ZBROJNICE ARCHITEKTONICKO-STAVEBNÍ ŘEŠENÍ

ARCHITEKT ING.ARCH. IVAN KOLÁŘ	HP ING. MARTIN FÖRT	PROJEKTANT ČÁSTI ING. MARTIN FÖRT
-----------------------------------	------------------------	--------------------------------------

POČET FORMÁTŮ 5 x A4	MĚŘÍTKO 1:50	DATUM 09/2022	Č. ZAKÁZKY 12522140	ČÁST D1.1	Č. PŘÍLOHY 104	Č. KOPIE
ORIG. DOKUMENTACE Dokumentace pro vydání společného povolení (DSP)						

PŘED ZAMĚŘENÍ JEDNOTLIVÝCH ČLÁNKŮ DO ČÁSTI DO VÝROBY BUDE VYBRÁNÝM DODAVATELEM ZHOVĚNA DÍLENSKÁ DOKUMENTACE NA ZÁKLADĚ ZAMĚŘENÍ SKUTEČNOSTI STAVBY KONSTRUKCE NA STAVBĚ – O PŘÍPADNÝCH ROZDÍLECH BUDE INFORMOVÁN PROJEKTANT, KTERÝ ROZHODNE O DALŠÍM POSTUPU! PŘESNÉ ROZDÍLY VŠECH ZABUDOVÁVANÝCH KONSTRUKCÍ JE NUTNO PŘE OBJEDNÁNÍ A ZAMĚNÍM DO VÝROBY ZMĚŘIT NA MÍSTĚ S UVAŽENÍM JEHO SOUVISLOSTI (ZABUDOVÁNÍ, TOLERANCE, DOSTATEČNÉ DILATAČNÍ SPÁRY APD)

PROJEKTANT SI VYHAZUJE PRAVO DOPLNĚVAT, PŘÍPADNĚ POZMĚŇOVAT PO DOHODĚ S INVESTOREM, ŘEŠENÍ SPÁRY V TOMTO PROJEKTU, PŘEDEVŠÍM NA ZÁKLADĚ NOVÝCH POZNÁTK, ZISTĚNÝCH V PRŮBĚHU STAVBY.

VÝROBY A MATERIÁLY SPECIFIKOVANÉ V PROJEKTU MOHOU BÝT NARAZENY POUZE ZA MINIMÁLNÍ STĚNĚ KVALITNÍ Z TECHNICKÉHO, FUNKČNÍHO A ESTETICKÉHO HLEDISKA A POUZE PO PŘEDCHOZÍM SOUHLASÍ TATO INVESTORA A VYJÁDRĚNÍ GENERALNÍHO PROJEKTANTA, POSKYTNUTÍM VYJÁDRĚNÍ K ZMĚNĚ NEPŘEBÍRÁ PŮ DOPOVEDNOSTI ZA ZMĚNY NAVRŽENÉ DODAVATELEM. K POSOUZENÍ PŘÍPADNÉ ZMĚNY PŘÍPRAVÍ DODAVATEL VŠECHNY POTŘEBNÉ PODKLADY VČETNĚ ZDŮVODNĚNÍ ZMĚNY.

PROJEKTANT SPECIFIKACE PRÁVNÍ NEENAHRAZUJÍ PŘÍPRAVU DODAVATELSKÉ FIRMY PRO REALIZACI STAVBY, SLUŽOÚ JAKO JEJÍ PODKLAD. BAREVNÉ ŘEŠENÍ, POUŽITÍ NESPECIFIKOVANÝCH MATERIÁLŮ A KONKRETNÍCH VÝROBKŮ PODEPLÁ SCHVÁLENÍ INVESTORA A PROJEKTANTA

- VYKRESLOVÁ DOKUMENTACE JE DÍLEČNÍ POKLADKA PRO OCENĚNÍ STAVBY. GENERÁLNÍM DODAVATELEM PRO OCENĚNÍ KOMPLEXNÍ DODAVKY JE AUTOD, ABY DODAVATEL ZOHLEDNIL INFORMACE UVEDENÉ I VE VŠECH OSTATNÍCH PŘÍLOHÁCH DOKUMENTACE (TECH. ZPRÁVY, SPECIFIKACE K ÚPOT. DOKUMENTACE DÁLE SLUŽÍ) JAKO PODKLAD PRO ZPRACOVÁNÍ DODAVATELSKÉ DOKUMENTACE - DOKUMENTACE NEPLNÍ FUNKCI VÝROBNÍ A DÍLENSKÉ DOKUMENTACE. GDE JE POVINEN ZPRACOVAT PODROBNOU DÍLENSKOU DOKUMENTACI, KTEROU PŘEDLOŽÍ VČETNĚ VZŮRČNÝCH MATERIÁLŮ A BAREVNOSTÍ K VYJÁDRĚNÍ DŮA ARCHITEKTU STAVBY V RAMCI AD POSKYTNUTÍ VYJÁDRĚNÍ K DÍLENSKÉ DOKUMENTACI NEPŘEBÍRÁ GP ODPOVĚDNOST ZA VÝROBNÍ NÁVRH KONSTRUKCÍ PŘESAHUJÍCÍ PODROBNOST PROJEKTOVÉ DOKUMENTACE PRO PROVÁDĚNÍ STAVBY. ÚPRÁVY A DOPRAVOVÁNÍ TECHNIČNÝCH ŘEŠENÍ VYHÝBAJÍCÍ Z RŮZNÉ MÍRY PODROBNOSTI DOKUMENTACE NE JSOU DOPRAVOVÁNY ZA ZMĚNU PROJEKTU A JSOU SOUČÁSTÍ DODÁVKY A SMULVNÍ ČL. 11

- V RAMCI VÝBEROVÉHO ŘÍZENÍ MÁ ZHOTOVITEL MOŽNOST VZNĚST PŘÍPOMINKY K PŘEDLOŽENÉ PROJEKTOVÉ DOKUMENTACI. PŘIJETÍ KAZKÝCH V RAMCI VÝBEROVÉHO ŘÍZENÍ NA GENERALNÍM DODAVATELI SOHLASÍ, ŽE STAVBA JE PODLE PŘEDLOŽENÉ PD REALIZOVATELNA A ŽE VŠEKKÉ KONSTRUKCE JSOU TAK, JAK JE POPSÁNO V TÉTO DOKUMENTACI, REALNÉ A REALIZOVATELNÉ PŘI UDRŽENÍ PŘEDPISANÝCH PARAMETRŮ, GEOMETRIE A DETAILŮ

- PRO PROVÁDĚNÍ PRACÍ JE NUTNO DODRŽOVAT BEZPEČNOST A OCHRANU DOKADY DLE PLATNÝCH BEZPEČNOSTNÍCH PŘEDPISŮ (VYHL. 591/2006 SB. A.TD)

- STAVBA MUSÍ BÝT PROVEDENA A UŽÍVÁNA V SOULADU SE VŠEM PLATNÝMI PŘEDPISY (ZÁKONY, VYHLÁŠKY, TECHNIČNÉ NORMY, TECHNICKÉ PŘEDPISY A DOPORUČENÍ DODAVATELŮ A VÝROBČÍ)