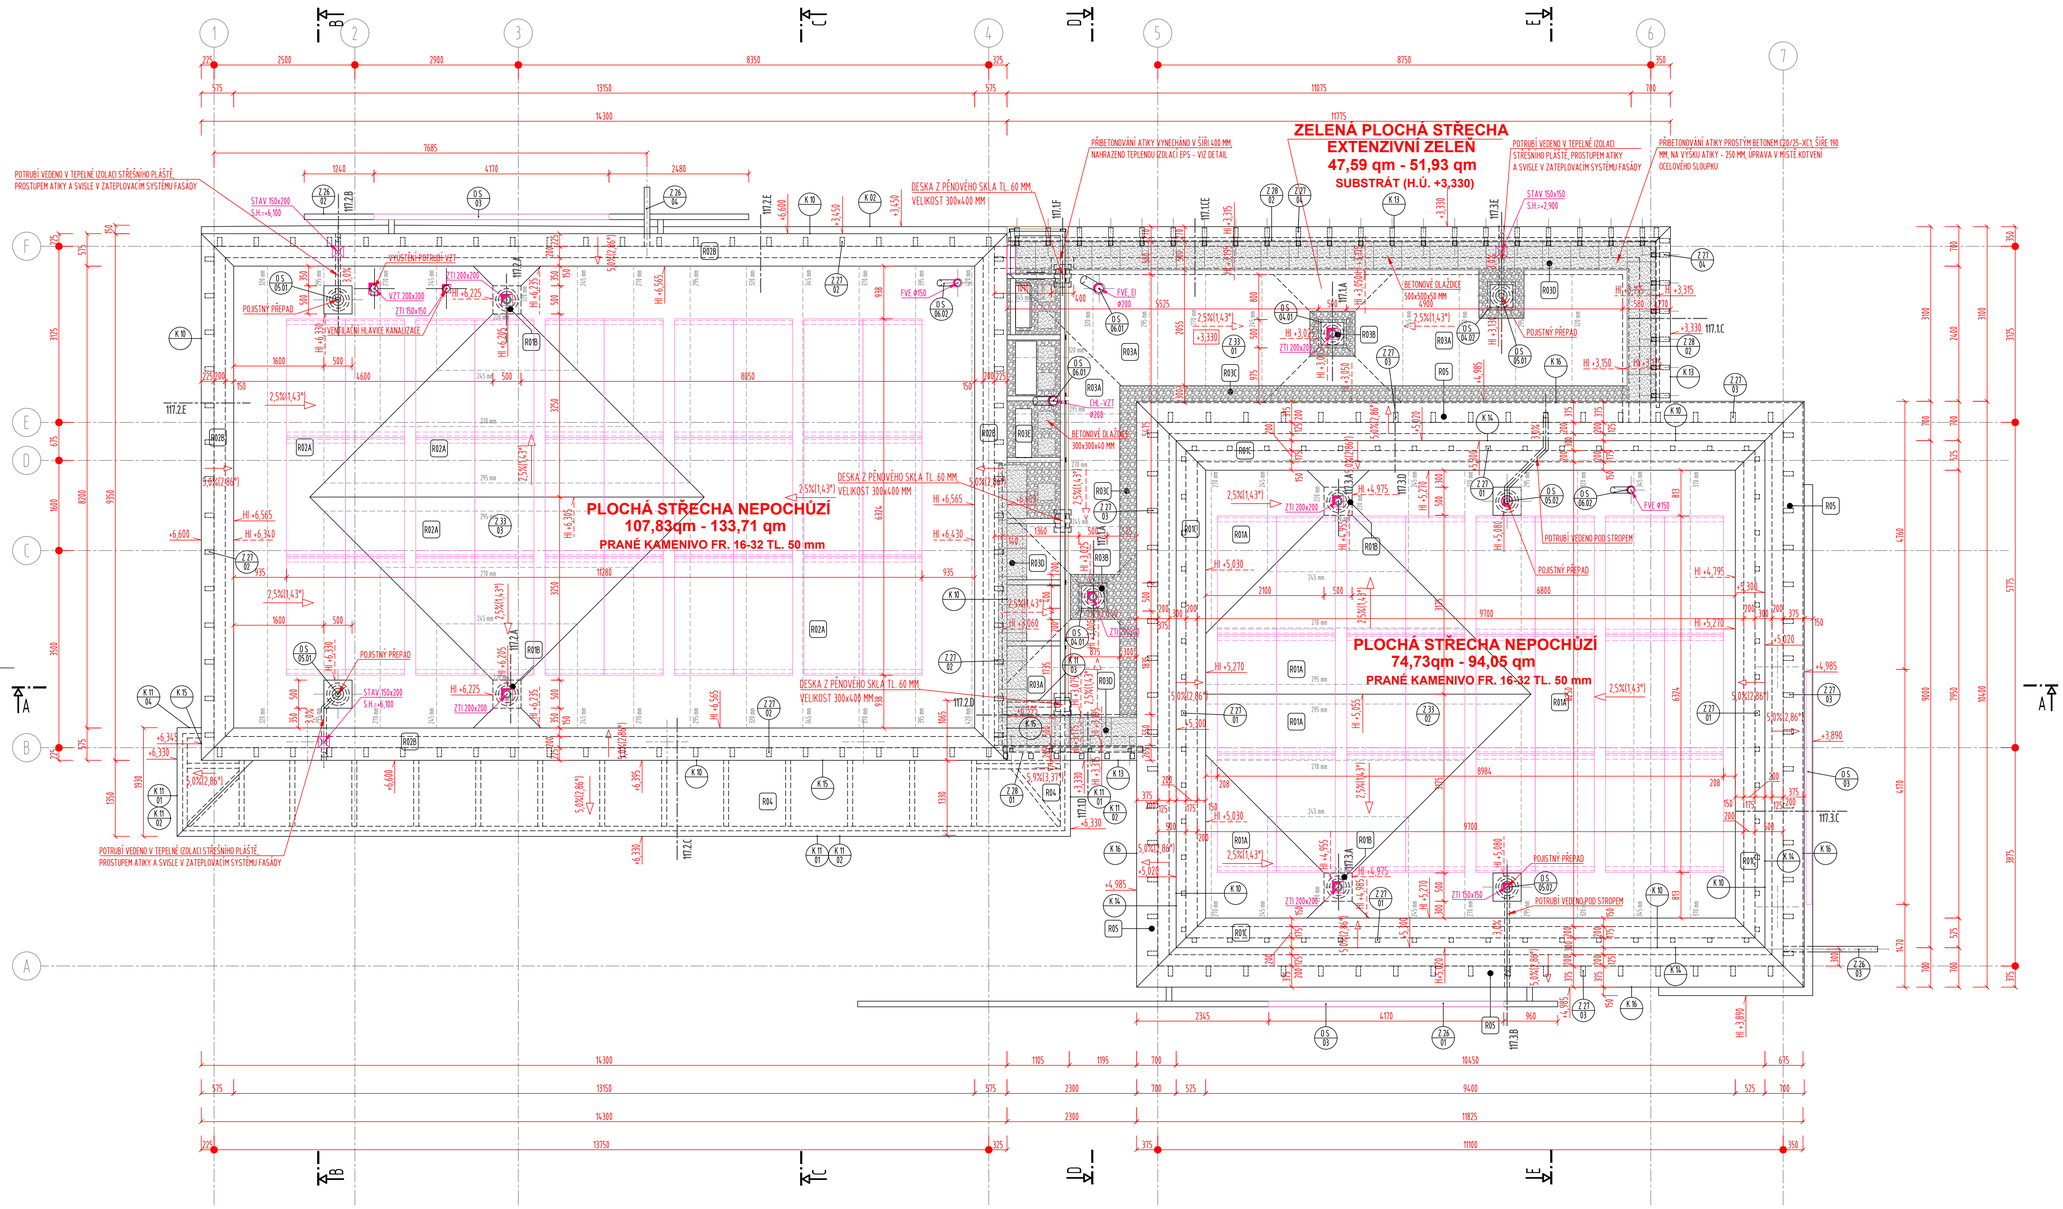

POZNÁMKY - STŘECHY :

- PLOCHÉ STŘECHY - JEDNOPLÁŠŤOVÉ NEVĚTRANÉ S TEPELNOU IZOLACÍ (SPÁDOVÉ KLÍNY EPS), NEPOCHŮZÍ, S PARAZÁBRANOU Z ASFALTOVÝCH PÁSŮ A HYDROIZOLACÍ PROVEDENOU Z PVC FÓLIE (KOTVENÉ)
- DETAILY STŘECHY BUDOU ŘEŠENY PODLE ZRACOVANÝCH DETAILŮ DOKUMENTACE PRO PROVEDENÍ STAVBY, TECHNOLOGICKÉHO PŘEDPISU SYSTÉMOVÝCH DETAILŮ DOPORUČENÝCH VÝROBCEM A S POUŽITÍM SYSTÉMOVÉHO PŘÍSLUŠENSTVÍ VÝROBCE KRYTINY, PROSTUPY VŠECH PRVKŮ KONSTRUKCÍ I PROSTUPUJÍCÍCH VEDENÍ INSTALACÍ JE NUTNO PŘI PROSTUPU PAROZÁBRANOU DOTĚSNIT !
- PRVKY POPLASTOVANÉHO PLECHU V BARVĚ KRYTINY PRO ŘEŠENÍ DETAILŮ STŘECH JSOU SOUČÁSTÍ DODÁVKY KRYTINY, NEJSOU UVEDENY V TABULKÁCH KLEMPÍŘSKÝCH PRVKŮ !
- OPLECHOVÁMÍ (LEMOVÁNÍ) PROSTUPŮ POTRUBÍ VČETNĚ TĚSNÉHO NAPOJENÍ NA KRYTINU JE SOUČÁSTÍ DODÁVKY KRYTINY - POTŘEBNÉ MNOŽSTVÍ MATERIÁLU KRYTINY JE NUTNÉ STANOVIT S OHLEDEM NA ZPŮSOB TVAROVÉHO ŘEŠENÍ PROSTUPŮ (HRANATÉ x KRUHOVÉ POTRUBÍ) A VELIKOST POTRUBÍ, BUDE POUŽITO SYSTÉMOVÝCH MANŽET Z PVC KRYTINY NEBO POPLASTOVANÝCH PLECHŮ, OSTATNÍ DETAILY BUDOU ŘEŠENY KLEMPÍŘSKÝMI KONSTRUKCEMI DLE POŽADAVKŮ ČSN 73 3610:2008, ČSN EN 612 A ZÁKLADNÍCH PRAVIDEL PRO KLEMPÍŘSKÉ PRÁCE VYDANÝCH CKPT ČR, A TO KONSTRUKČNĚ I TECHNOLOGICKY, OPLECHOVÁNÍ PROSTUPŮ VEDENÍ PROFESÍ STŘEŠNÍM PLÁŠŤEM BUDE PROVEDENO V RÁMCI POKLÁDÁNÍ KRYTINY, POLOHA PROSTUPŮ VEDENÍ PODLE PROJEKTŮ PROFESÍ
- POKLÁDKA KRYTINY STŘEŠNÍHO PLÁŠTĚ VČETNĚ PODKLADNÍCH VRSTEV BUDE PROVÁDĚNA PODLE TECHNOLOGICKÉHO PŘEDPISU VÝROBCE KRYTINY VČETNĚ DODRŽENÍ MAX. VZDÁLENOSTI DILATAČNÍCH SPÁR
- PŘI PROVÁDĚNÍ KLEMPÍŘSKÝCH KONSTRUKCÍ MUSÍ BÝT DODRŽENY TYTO OBECNÉ ZÁSADY :
  - JEDNOTLIVÉ ČÁSTI KLEMPÍŘSKÝCH PRVKŮ NESMÍ PROPOPUŠTĚT VODU V MÍSTĚ VZÁJEMNÝCH SPOJŮ
  - KLEMPÍŘSKÉ KONSTRUKCE MUSÍ ZABEZPEČIT VODOTĚSNOST V MÍSTECH NAVÁZÁNÍ NA OKOLNÍ STAVEBNÍ KONSTRUKCE
  - KLEMPÍŘSKÉ KONSTRUKCE MUSÍ ZABEZPEČIT VLASTNÍ DILATAČNÍ POHYB
  - KLEMPÍŘSKÉ KONSTRUKCE MUSÍ BÝT BEZPEČNĚ PŘIKOTVENY K PODKLADNÍM KONSTRUKCÍM Z HLEDISKA ÚČINKŮ SÁNÍ A TLAKU VĚTR
  - KLEMPÍŘSKÉ KONSTRUKCE NESMÍ ZPŮSOBOVAT KOROZI VLASTNÍ ANI SOUSEDNÍCH MATERIÁLŮ (KONSTRUKCÍ)
  - NA KLEMPÍŘSKÝCH KONSTRUKCÍ SE NESMÍ VYTVÁŘET MÍSTA, KDE STOJÍ VODA - NUTNÝ MINIMÁLNÍ SKLON 3° NA VŠECH PLOCHÁCH S UMOŽNĚNÍM PLYNULÉHO ODTOKU VODY
- UZEMNĚNÍ VŠECH KONSTRUKCÍ BUDE PROVEDENO PODLE PŘÍSLUŠNÝCH PLATNÝCH ČSN A PROJEKTU ELEKTROINSTALACE
- PODPŮRNÁ KONSTRUKCE POD FOTOVOLTAICKÝMI PANELY BUDE Z HLINÍKOVÝCH PROFILŮ S KOTVENÍM DO STROPNÍ ŽELEZOBETONOVÉ DESKY, MNOŽSTVÍ KOTEV A JEJICH DIMENZE BUDE NAVRŽENA DODAVATELEM FOTOVOLTAICKÝCH PANELŮ, KOTVENÍ MUSÍ ZARUČOVAT STABILITU CELÉ KONSTRUKCE VČETNĚ PŮSOBENÍ SÁNÍ VĚTRU. PROSTUPY KOTEV HYDROIZOLAČNÍM SOUVRSTVÍM MUSÍ BÝT VODOTĚSNĚ ZAPRAVENO
- HROMOSVOD BUDE PROVEDEN PODLE PROJEKTU HROMOSVODU - VIZ ČÁST ELEKTROINSTALACE
- PŘESNÉ UMÍSTĚNÍ DRŽÁKU ANTÉNY STA (TYP TROJNOŽKA - DODÁVKA ČÁSTI ELEKTRO - SLABOPROUD) BUDE STANOVENO PO PROMĚŘENÍ TV SIGNÁLU
- SKLADBY STŘEŠNÍCH PLÁŠŤŮ VIZ PŘÍLOHA TECHNICKÉ ZPRÁVY ČÁSTI STAVEBNÍ
- DETAILY STŘECHY VIZ VÝKRESY PROJEKTOVÉ DOKUMENTACE PRO PROVEDENÍ STAVBY

LEGENDA - STŘECHY :

- +6,775 - ÚROVEŇ STAVEBNÍ KONSTRUKCE NEZAKRYTÉ,
- HI+6,700 - ÚROVEŇ PODKLADU PRO NEZAKRYTOU HYDROIZOLACI
- HI+6,485 - ÚROVEŇ PODKLADU PRO ZAKRYTOU HYDROIZOLACI (NAPŘ. VRSTVOU KAMENIVA)
- 275 mm - CELKOVÁ TLOUŠŤKA TEPELNÉ IZOLACE (SPÁDOVÉHO POLYSTYRENU)
- FOTOVOLTAICKÉ PANELY NA HLINÍKOVÉ PODPŮRNÉ KONSTRUKCI

PROJEKT JE VE SMYSLU § 2 AUTORSKÉHO ZÁKONA AUTORSKÝM DÍLEM. ÚDAJE V PROJEKTOVÉ DOKUMENTACI JSOU DŮVĚRNÉ, OBSAH PROJEKTOVÉ DOKUMENTACE JE PŘEDMĚTEM OCHRANY OBCHODNÍHO TAJEMSTVÍ, OSOBNÍCH ÚDAJŮ, OSOBNOSTNÍCH PRÁV A AUTORSKÝCH PRÁV. BEZ PÍSEMNÉHO SOUHLASU ZHOTOVITELE PD JE ZAKÁZÁNO POUŽITÍ, KOPÍROVÁNÍ NEBO ŠÍŘENÍ PROJEKTOVÉ DOKUMENTACE VČETNĚ JEJÍCH PŘÍLOH, ZPŘÍSTUPNĚNÍ JEJÍHO OBSAHU NEBO POUŽITÍ PRO JINÝ NEŽ URČENÝ ÚČEL. A TO V JAKÉKOLI PODOBĚ (LISTINA, TECHNICKÝ VÝKRES, GRAF, HMOTNÝ VZOREK, ELEKTRONICKÁ DATA). ELEKTRONICKÁ DATA VE ZDROJOVÉ PODOBĚ (SOUBORY * DWG, * DOC, * XLS APOD.) JSOU VÝHRADNÍM MAJETKEM ZHOTOVITELE A I V PŘÍPADĚ, ŽE JE ZHOTOVITEL POSKYTNE TŘETÍ OSOBĚ JAKO PODKLAD PRO JEHO ČINNOST, NESMÍ BÝT JAKÝMKOLI ZPŮSOBEM DÁLE ŠÍŘENA.

±0,000 = 303,200 m n.m. (BpV)

ZMĚNY

INVESTOR

Obec Průhonice

KVĚTNOVÉ NÁMĚSTÍ 74, 256 01 PRŮHONICE

GENERÁLNÍ PROJEKTANT

A 32, spol. s r.o. | V Štihlách 2031/12 | 142 00 Praha 4 | T +420 222 322 422 | F +420 222 322 432 | IČ: 251 556 28 | www.a32.cz

NÁZEV AKCE

HASIČSKÁ ZBROJNICE PRŮHONICE

NÁZEV ČÁSTI

SO 01 HASIČSKÁ ZBROJNICE
ARCHITEKTONICKO-STAVEBNÍ ŘEŠENÍ

ARCHITEKT	HIP	PROJEKTANT ČÁSTI
ING.ARCH. IVAN KOLÁŘ	ING. MARTIN FOŘT	ING. MARTIN FOŘT

OBSAH

STŘECHA

POČET FORMÁTŮ	MĚŘÍTKO	DATUM	Č. ZAKÁZKY	ČÁST	Č. PŘÍLOHY	Č. KOPIE
10 x A4	1:50	09/2023	12522160	D1.1	105	

DRUH DOKUMENTACE: Dokumentace pro provádění stavby (DPS)