




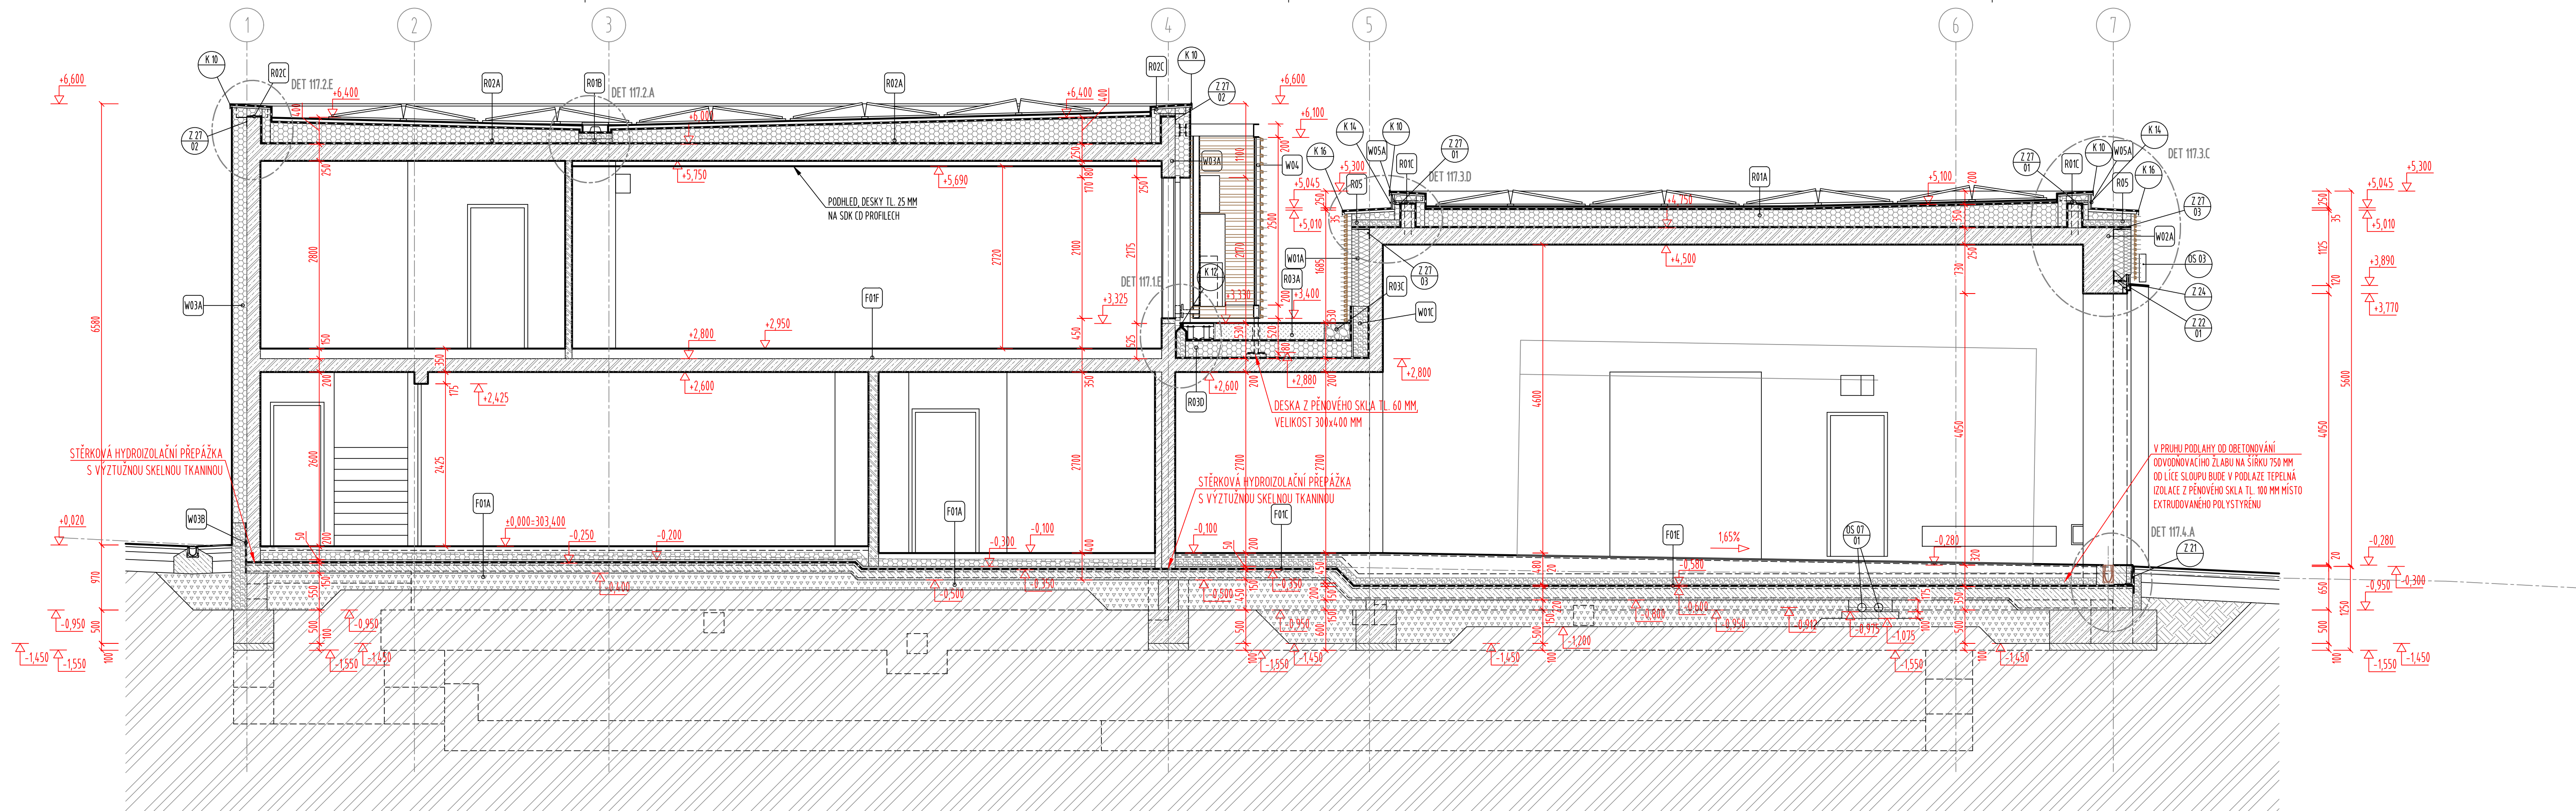

ŘEZ A - A M 1 : 50

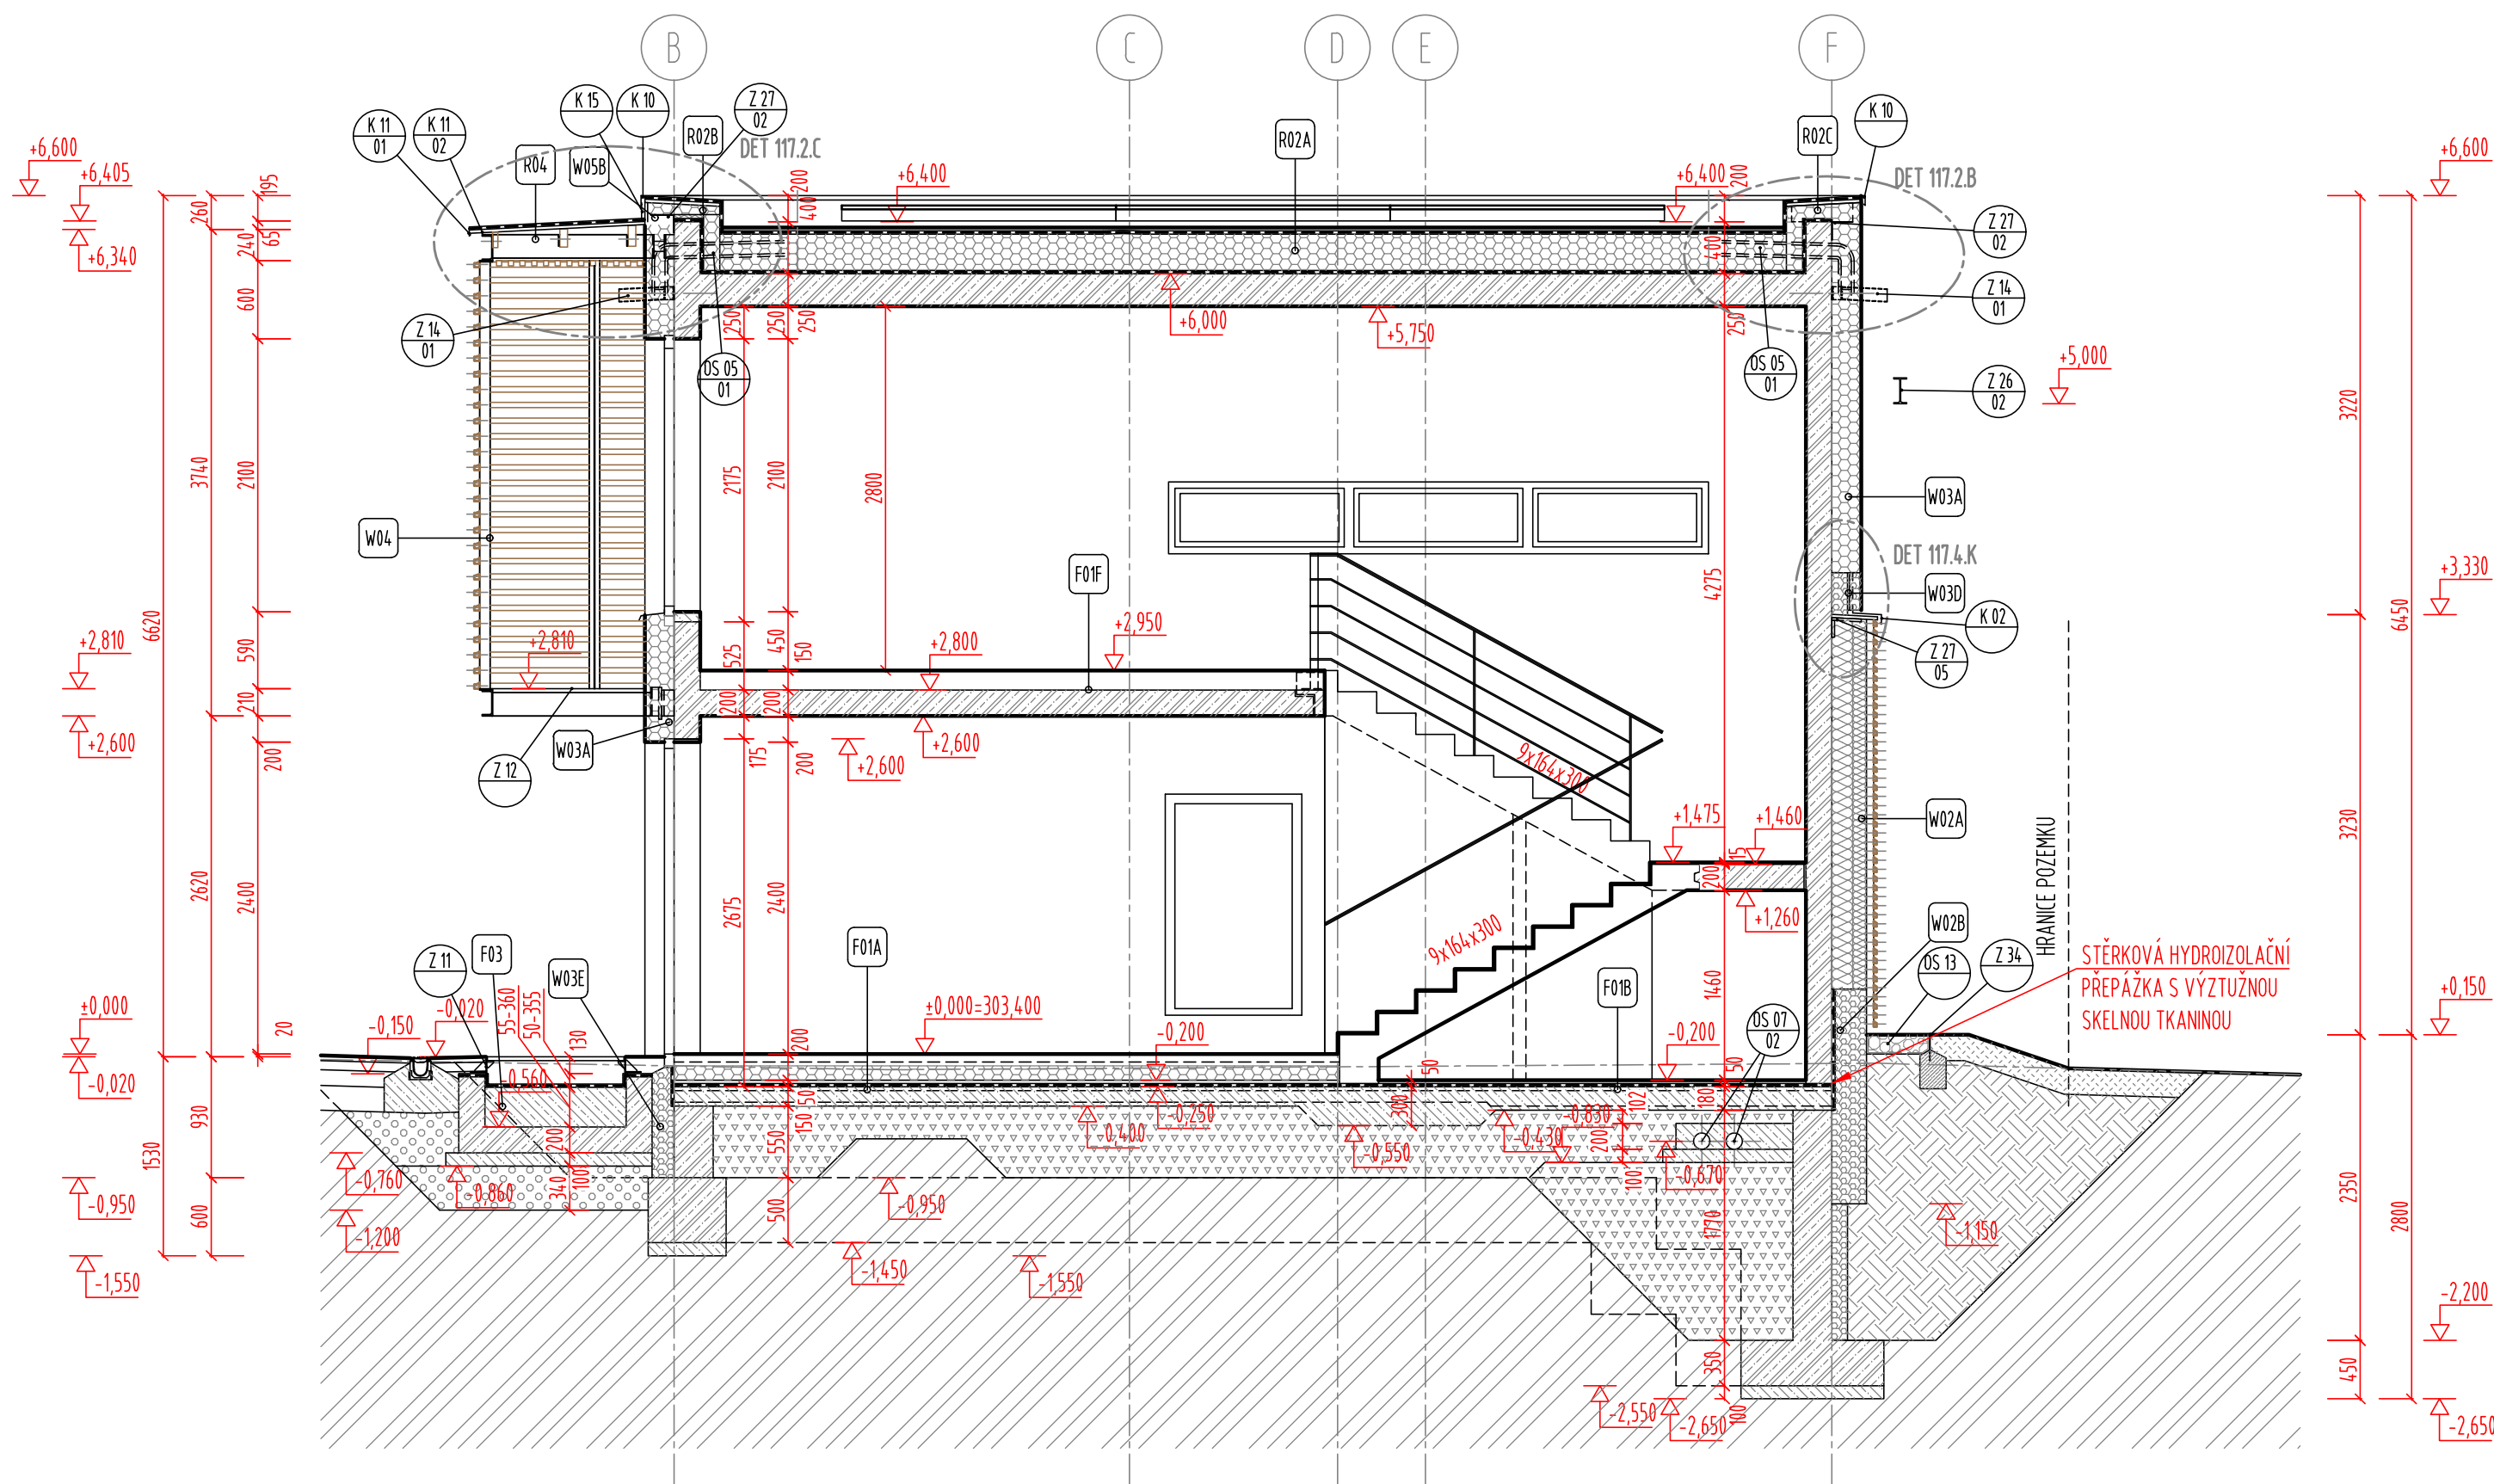

ŘEZ B - B M 1 : 50

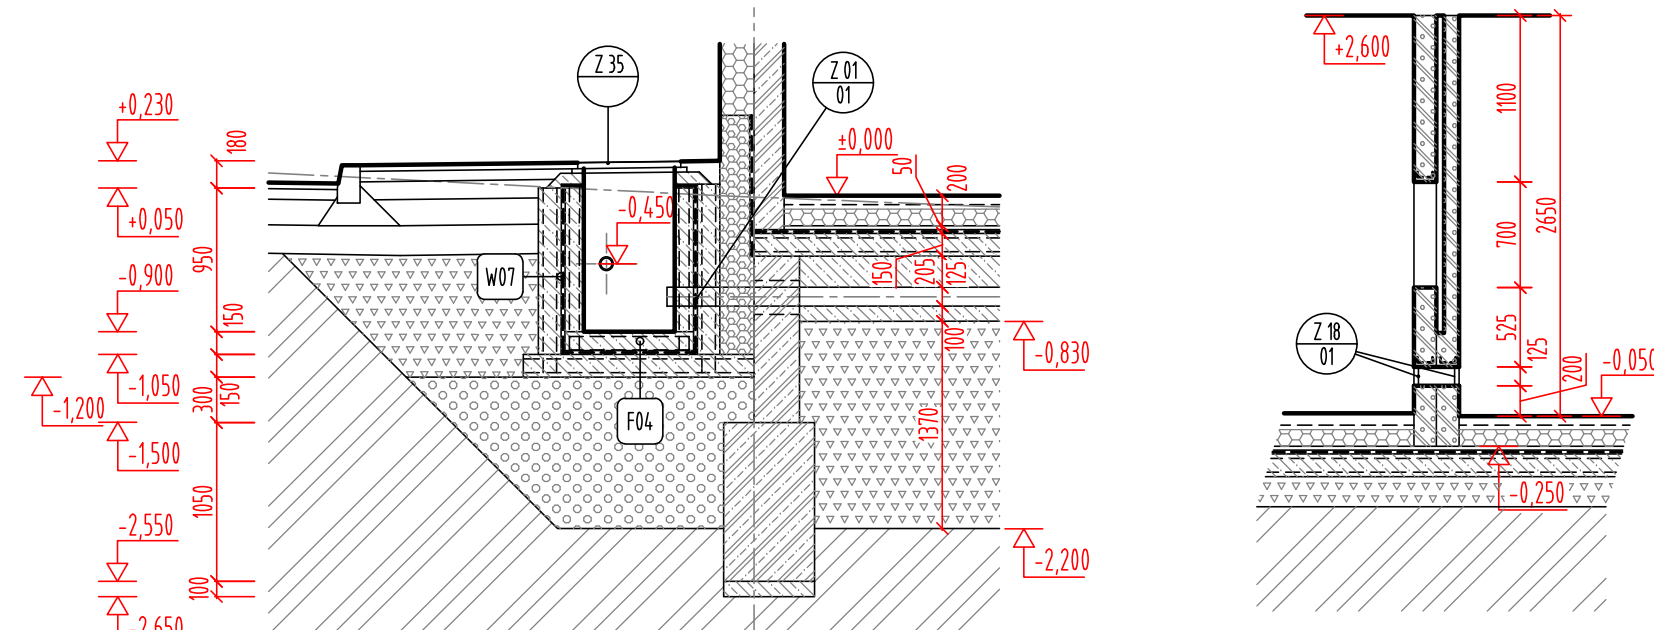

ŘEZ H - H M 1 : 50 ŘEZ F - F M 1 : 50

LEGENDA MATERIÁLŮ :

- ŽELEZOBETONOVÁ KONSTRUKCE (MATERIÁL A VÝTŮZ VIZ KONSTRUKČNÍ ČÁST)
- KONSTRUKCE Z PROSTÉHO BETONU, BETONOVÉ MAZANINY
- ZOVLO NENOSNÝCH PŘÍZDÍVEK - PRO TL 200 mm YTONG P3-550 (200x249x599 mm), PRO TL 150 mm YTONG P3-550 (150x249x599 mm), PRO TL 100 mm YTONG P3-550 (100x249x599 mm)
- ZOVLO Z BETONOVÝCH ČHEL PLNÝCH (290x140x65 mm) NA CEMENTOVOU MALTU M C 5
- ZOVLO Z BETONOVÝCH TYÁRNIC ZTĚŽENÝCH BEDNĚNÍ 16 150 mm, 200 mm, ŽÁLVIKA BETONEM (25/30 - XA1, VÝTŮZ SYSTÉM 4R10 PŘI OBOU LÍCÍCH PO 500 mm + VODOROVNĚ 4R10 PŘI OBOU LÍCÍCH V KAŽDÉ DRUHÉ SPÁŘI)
- NENOSNÉ PŘÍČKY A PŘEDSTĚNY - SYSTÉMOVÉ SÁDKOKARTONOVÉ VĚ. IZOLACE
- TEPELNÉ IZOLACE Z MINERÁLNÍCH VLÁKEN (MW)
- TEPELNÉ IZOLACE Z PLASTŮ (EPS/XPS)
- HYDROIZOLACE - PŘÍP. VĚTNĚ OCHRANĚNÉ A SEPARAČNÍ VRSTVY (SYNTETIKA GEOTEXTILIE)
- HUTNĚNÉ NENAMRZAVÉ, NENASÁKAVÉ ZÁSYPY Edet2=45 MPa
- HUTNĚNÝ ZÁSYP VYKOPANOU ZEMINOU TŘÍDY F1, MODUL DEFORMACE Edet2= min 60 MPa PŘI Edet2/Edet1 = 2.5 V PROSTORU POD GARÁŽÍ, OSTATNÍ MODUL DEFORMACE Edet2= min 45 MPa PŘI Edet2/Edet1 = 2.3, ZEMNA GEOTYPY G1a A G1b DLE IGP VHODNOST ZEMN PRO ZÁSYPY UVNITŘ OBJEKTU BUDOU PŘED PROVEDENÍM ODSOUHLAŠENÝ GEOLOGEM
- HUTNĚNÝ PODSYP STĚRKEM FR 16-32
- ORNICE, MOCNOST 30 cm
- OKAPOVÝ CHODNÍK - PRANÝ ŘÍČNÍ KÁMEN, fr:16-32 mm
- ROSTLÝ TERÉN

PROJEKT JE VE SMYSLU § 2 AUTORSKÉHO ZÁKONA AUTORSKÝM DÍLEM. ÚDAJE V PROJEKTOVÉ DOKUMENTACI JSOU DŮVĚRNÉ, OBSAH PROJEKTOVÉ DOKUMENTACE JE PŘEDMĚTEM OCHRANY OBCHODNÍHO TAJEMSTVÍ, OSOBNOSTNÍCH PRÁV A AUTORSKÝCH PRÁV. BEZ PŘÍSLUŠNÉHO SOUHLASU ZHOTOVITELE PŮJ. JE ZAKÁZÁNO POUŽÍTÍ, KOPÍROVÁNÍ NEBO ŠÍŘENÍ PROJEKTOVÉ DOKUMENTACE ČETNĚ JEJICH PŘÍLOH, ZPŘÍSTUPNĚNÍ JEJHO OBSAHU NEBO POUŽITÍ PRO JINÝ NEŽ URČENÝ ÚČEL. A TO V JAKÉKOLI PODOBĚ (LISTINÁ, TECHNICKÝ VÝKRES, GRAF, HMOTNÝ VZOREK, ELEKTRONICKÁ DATA). ELEKTRONICKÁ DATA VE ZDROJOVÉ PODOBĚ (ISOGRAPHY * DWG, * DOC, * XLS APOD.) JSOU VÝHRADNĚ MAJETKEM ZHOTOVITELE A V PŘÍPADĚ, ŽE JE ZHOTOVITEL POSKYTNĚ TŘETÍ OSOBĚ JAKO PODKLAD PRO JEHO ČINNOST, NESMÍ BYT JAKÝMKOLI ZPŮSOBEM DÁLĚ ŠÍŘENA.

±0,000 = 303,400 m n.n. (BpV)

ZHĚNY

INVESTOR

Obec Průhonice

KVĚTNOVÉ NÁMĚSTÍ 7A, 256 01 PRŮHONICE

GENERÁLNÍ PROJEKTANT

A/3/2

A 32, spol. s r.o. | V Štítných 203/12 | 142 00 Praha 4 | T +420 222 322 422 | F +420 222 322 432 | IČ: 251 556 28 | www.a32.cz

NÁZEV AKCE

HASIČSKÁ ZBRŮJNICE PRŮHONICE

NÁZEV ČÁSTI

SO 01 HASIČSKÁ ZBRŮJNICE
ARCHITEKTONICKO-STAVEBNÍ ŘEŠENÍ

ARCHITEKT
ING.ARCH. IVAN KOLÁŘ

HIP
ING. MARTIN FORT

PROJEKTANT ČÁSTI
ING. MARTIN FORT

OBSAH

ŘEZY A - A, B - B, F - F, H - H

PROJEKT FORMÁT 8 x A4	MĚŘÍTKO 1:50	DATUM 09/2023	Č. ZAKÁZKY 12522160	ČÁST D1.1	Č. PŘÍLOHY 106.1	Č. KOPIE
DOKUMENTACE Dokumentace pro provádění stavby (DPS)						