

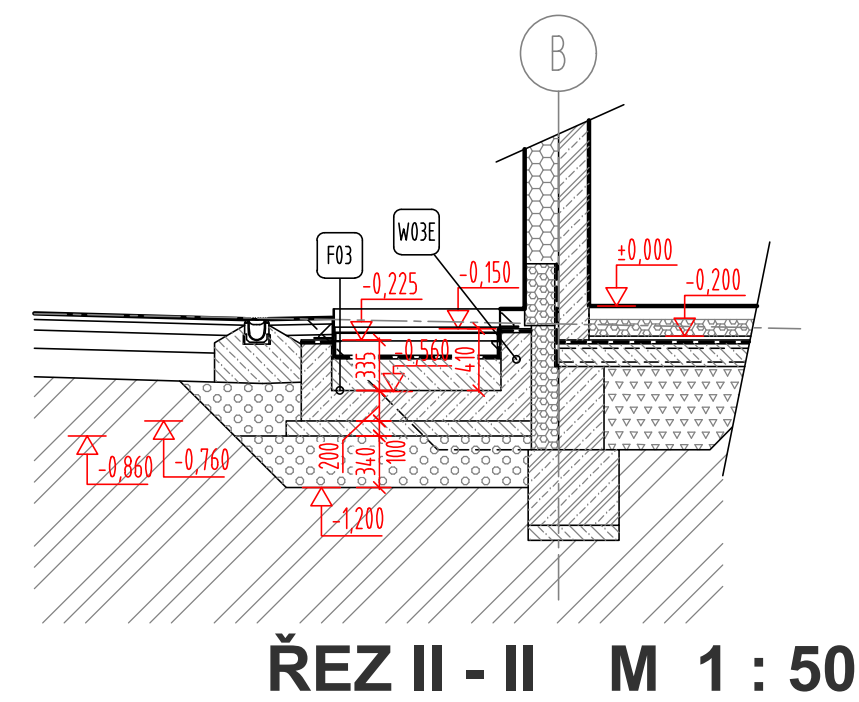
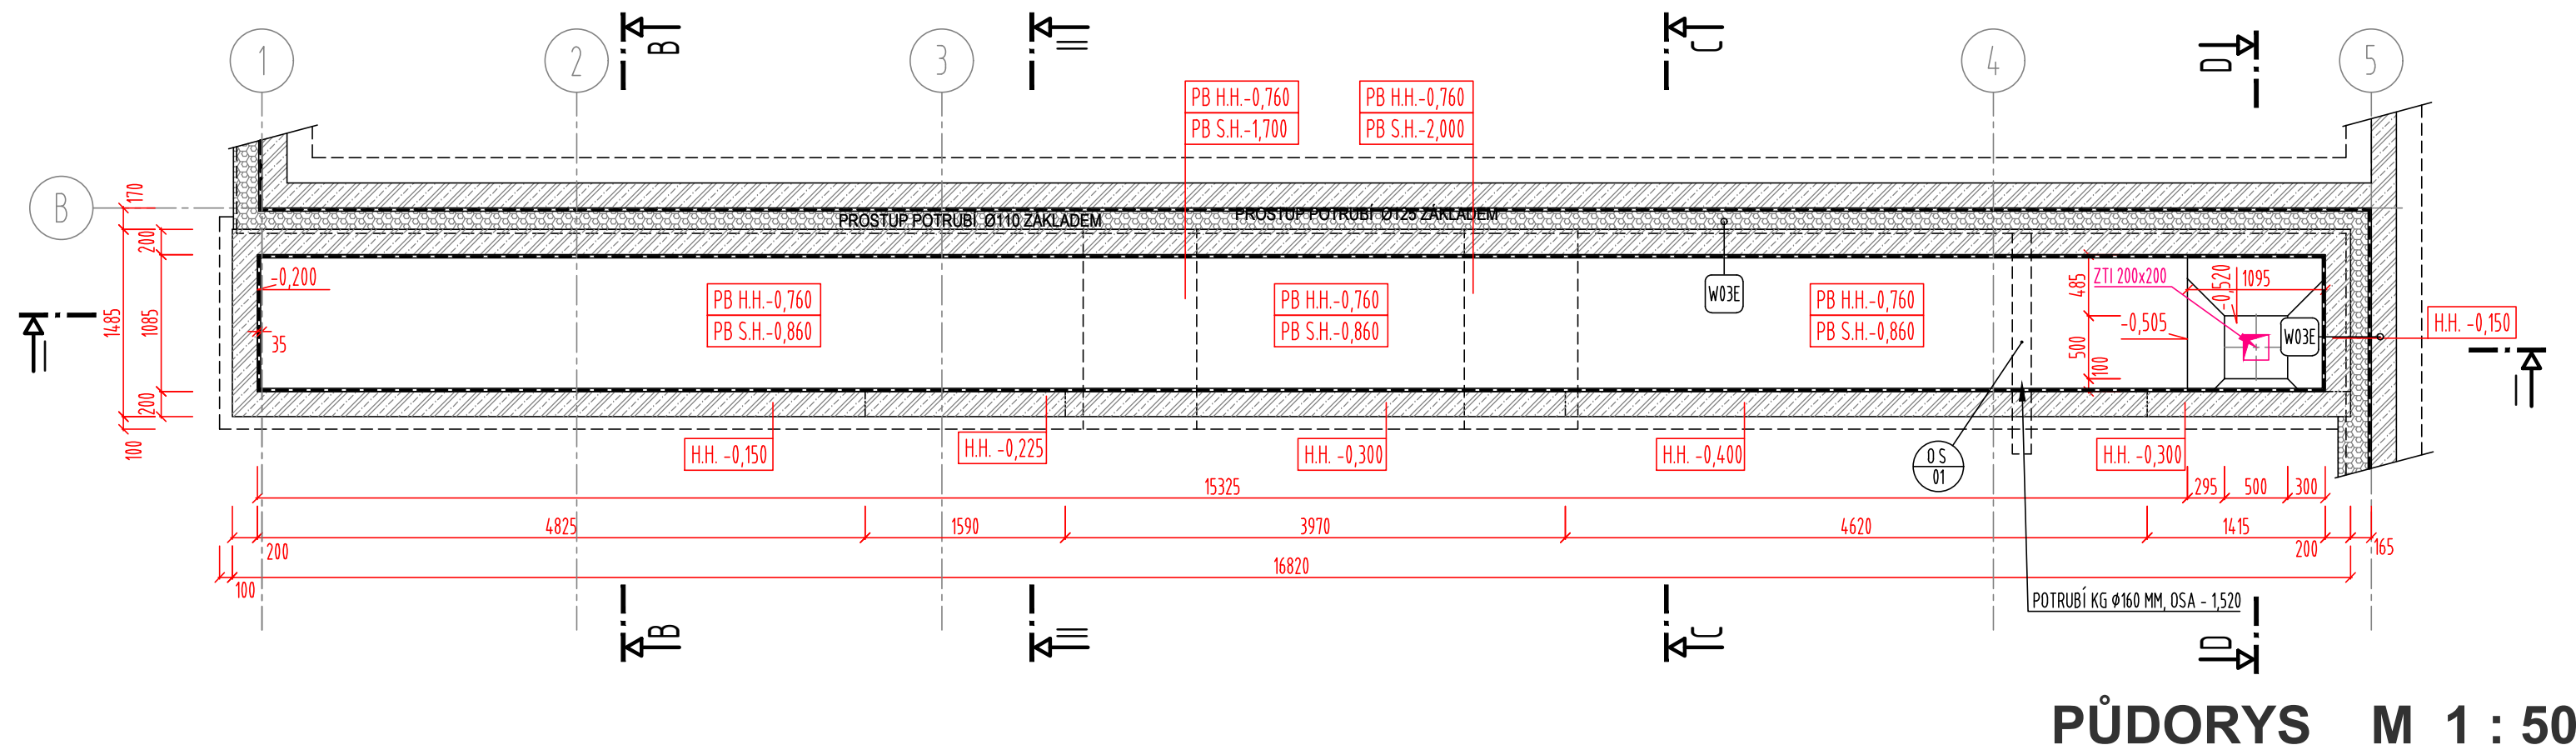
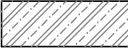
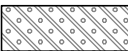
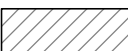
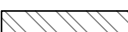


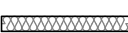

- PODKLADNÍ BETON :
- BETON C25/30 XC2, XA1 (CZ, F.1)
- ŽELEZOBETONOVÉ KONSTRUKCE :
- BETON C30/37 XC4, XD3, XF4 (CZ, F.1)
 - VÝZTUŽ B 500B, 10505.9 (R) (VIZ KONSTRUKČNÍ ČÁST)

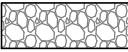

- ## LEGENDA MATERIÁLŮ :
- | | |
|---|--|
|  | ŽELEZOBETONOVÁ KONSTRUKCE
(MATERIÁL A VÝZTUŽ VIZ KONSTRUKČNÍ ČÁST) |
|  | KONSTRUKCE Z PROSTÉHO BETONU, BETONOVÉ MAZANINY |
|  | ZDVO NENOSNÝCH PŘÍZDÍVEK - PRO TL. 200 mm YTONG P3-550 (200x249x599 mm),
PRO TL. 150 mm YTONG P3-550 (150x249x599 mm), PRO TL. 100 mm YTONG P3-550 (100x249x499 mm) |
|  | ZDIVO Z BETONOVÝCH CIHEL PLNÝCH (290x140x65 mm) NA CEMENTOVOU MALTU M C 5 |
|  | ZDIVO Z BETONOVÝCH TYÁRNIC ZTJ AČEHO BEDNĚNÍ (S 150 mm, v. 200 mm, ZÁVLAKA BETONEM C25/30 - XA1,
VÝZTUŽ SVISLE ØR10 PŘI OBOU LÍČÍCH PO 500 mm + VODOROVNĚ ØR10 PŘI OBOU LÍČÍCH V KAŽDE DRUHÉ SPARE |
|  | NENOSNÉ PŘÍČKY A PŘEDSTĚNY - SYSTÉMOVÉ SÁDKOKARTONOVÉ VČ. IZOLACE |
|  | TEPELNÉ IZOLACE Z MINERÁLNÍCH VLÁKEN (MW) |
|  | TEPELNÉ IZOLACE Z PLASTŮ (EPS/XPS) |
|  | HYDROIZOLACE - PŘÍP. VĚTNÉ OCHRANNÉ A
SEPARAČNÍ VRSTVY (SYNTETIČKA GEOTEXTILIE) |
|  | HUTNĚNÉ NENAMRZAVÉ, NENASÁKAVÉ ZÁSYPY Edef2=45 Mpa |
|  | HUTNĚNÝ ZÁSYP VYKOPANOU ZEMLINU TŘÍDY F1, MODUL DEFORMACE Edef2= min.60 MPa, PŘI Edef2/Edef1 < 2,5
POD GARÁŽÍ, OSTATNÍ MODUL DEFORMACE Edef2= min.45 MPa, PŘI Edef2/Edef1 < 2,3, ZEMLINA GEOTYPY G1a A G
VHODNOST ZEMLIN PRO ZÁSYPY UVNITŘ OBJEKTU BUDOV PŘED PROVEDENÍM ODSOULASZENÝ GEOTEKEM |
|  | HUTNĚNÝ PODSYP ŠTĚRKEM FR. 16-32 |
|  | ORNICE, MOCNOST 30 cm |
|  | OKAPOVÝ CHODNÍK - PRANÝ ŘÍČNÍ KÁMEN, fr.16-32 mm |
|  | ROSTLÝ TERÉN |

PROJEKT JE VE SMYSLU § 2 AUTORSKÉHO ZÁKONA AUTORSKÝM DÍLEM. ÚDAJE V PROJEKTOVÉ DOKUMENTACI JSOU DŮVĚRNÉ ABRASNA PROJEKTOVÉ DOKUMENTACE JE PŘEDMĚTEM OCHRANY OBCHODNÍHO TAJEMSTVÍ, OSOBNÍCH ÚDAJŮ, OSOBNOSTNÍCH PRÁV A AUTORSKÝCH PRÁV. BEZ PÍSEMNÉHO SOUHLASU ZHOTOVITELÉ POUŽÍ POU K ZAKÁZÁNÍ POUŽITÍ, KOPIROVÁNÍ NEBO UŘENÍ PROJEKTOVÉ DOKUMENTACE VČETNĚ JEJÍCH PŘÍLOH, ZPŘÍSTUPNĚNÍ JEJÍHO OBSAHU NEBO POUŽITÍ PRO JINÝ NEŽ ÚŘADNÝ ÚČEL, A T J V JAKÉMKOLI PODOBĚ (LISTINA, TECHNIČNÝ VÝKRES, GRAF, HMOTNÝ ZVRAZEN, ELEKTRONICKÁ DATA), ELEKTRONICKÁ DATA VE ZDROJOVÉ PODOBĚ (SOUBORY *.DWG, *.DOC, *.XLS APOD.) JSOU VÝSLEDNĚM MAJETKEM ZHOTOVITELÉ A I V PŘÍPADĚ, ŽE JE ZHOTOVITEL POSKYTNE TŘETÍ OSOBĚ JAKO PODKLAD PRO JEHO ČINNOST, NESMÍ BÝT JAKÝMKOLI ZPŮSOBEM DÁLĚ ŠÍŘENA.

$\pm 0,000 = 303,400 \text{ m n.m. (BpV)}$

INVESTOR

Obec Průhonice

KVĚTNOVÉ NÁMĚSTÍ 74, 256 01 PRŮHONICE

GENERALNÍ PROJEKTANT

A 32

||| ||| ||| A 32, spol. s r.o. | V Štíhlách 2031/12 | 142 00 Praha 4 | T +420 222 322 422 | F +420 222 322 432 | IČ: 251 556 28 | www.a32.cz

NÁZEV AKCE

NÁZEV ČÁSTI

SO 01 HASIČSKÁ ZBROJNICE
ARCHITEKTONICKO-STAVEBNÍ ŘEŠENÍ

ARCHITEKT ING.ARCH. IVAN KOLÁŘ	HIP ING. MARTIN FOŘT	PROJEKTANT ČÁSTI ING. MARTIN FOŘT
-----------------------------------	-------------------------	--------------------------------------

PRVEK NA SUŠENÍ HADIC

POČET FORMÁTŮ 4 x A4	MĚŘÍTKO 1:50	DATUM 09/2023	Č. ZAKÁZKY 12522160	ČÁST D1.1	Č. PŘÍLOHY 108	Č. KOPIE
DRUH DOKUMENTACE Dokumentace pro provádění stavby (DPS)						