

PROJEKT JE VE SMYSLU § 2 AUTORSKÉHO ZÁKONA AUTORSKÝM DÍLEM. ÚDAJE V PROJEKTOVÉ DOKUMENTACI JSOU DŮVĚRNÉ, OBSAH PROJEKTOVÉ DOKUMENTACE JE PŘEDMĚTEM OCHRANY OBCHODNÍHO TAJEMSTVÍ, OSOBNÍCH ÚDAJŮ, OSOBNOSTNÍCH PRÁV A AUTORSKÝCH PRÁV. BEZ PÍSEMNÉHO SOUHLASU ZHOTOVITELE PD JE ZAKÁZANO POUŽITÍ, KOPÍROVÁNÍ NEBO ŠÍŘENÍ PROJEKTOVÉ DOKUMENTACE VČETNĚ JEJÍCH PŘÍLOH, ZPŘÍSTUPNĚNÍ JEJÍHO OBSAHU NEBO POUŽITÍ PRO JINÝ NEŽ URČENÝ ÚČEL, A TO V JAKÉKOLI PODOBĚ (LISTINA, TECHNICKÝ VÝKRES, GRAF, HMOTNÝ VZOREK, ELEKTRONICKÁ DATA). ELEKTRONICKÁ DATA VE ZDROJOVÉ PODOBĚ (SOUBORY *.DWG, *.DOC, *.XLS APOD.) JSOU VÝHRADNÍM MAJETKEM ZHOTOVITELE A I V PŘÍPADĚ, ŽE JE ZHOTOVITEL POSKYTNE TŘETÍ OSOBĚ JAKO PODKLAD PRO JEHO ČINNOST, NESMÍ BÝT JAKÝMKOLI ZPŮSOBEM DÁLE ŠÍŘENA.

±0,000 = 303,200 m n.m. (BpV)

ZMĚNY

INVESTOR

Obec Průhonice

KVĚTNOVÉ NÁMĚSTÍ 74, 256 01 PRŮHONICE

GENERÁLNÍ PROJEKTANT



A 32, spol. s r.o. | V Štíhlách 2031/12 | 142 00 Praha 4 | T +420 222 322 422 | F +420 222 322 432 | IČ: 251 556 28 | www.a32.cz

NÁZEV AKCE

HASIČSKÁ ZBROJNICE PRŮHONICE

NÁZEV ČÁSTI

SO 01 HASIČSKÁ ZBROJNICE
ARCHITEKTONICKO-STAVEBNÍ ŘEŠENÍ

ARCHITEKT
ING.ARCH. IVAN KOLÁŘ

HIP
ING. MARTIN FOŘT

PROJEKTANT ČÁSTI
ING. MARTIN FOŘT

OBSAH

VÝKRESY ZÁMEČNICKÝCH PRVKŮ

POČET FORMÁTŮ
10 x A4

MĚŘÍTKO
1 : A32

DATUM
09/2023

Č. ZAKÁZKY
12522160

ČÁST
D1.1

Č. PŘÍLOHY
114.2

Č. KOPIE

DRUH DOKUMENTACE
Dokumentace pro provádění stavby (DPS)

SEZNAM DOKUMENTACE PROJEKTU PRO PROVÁDĚNÍ STAVBY

SEZNAM PŘÍLOH ČÁSTI D.1.1.114 - ZÁMEČNICKÉ KONSTRUKCE:

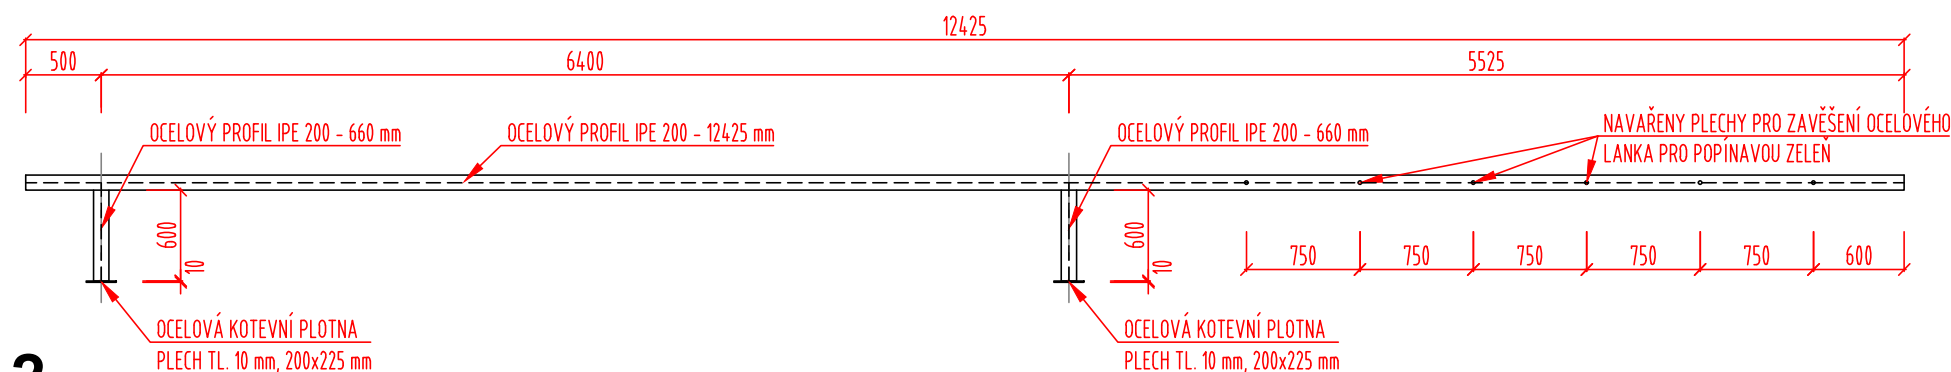
- 114.1 VÝPIS ZÁMEČNICKÝCH PRVKŮ
- 114.2 VÝKRESY ZÁMEČNICKÝCH KONSTRUKCÍ
 - 114.2 A - ZÁMEČNICKÝ PRVEK Z 26.01 - Z 26.04
 - 114.2 B - ZÁMEČNICKÝ PRVEK Z 13.01
 - 114.2 C - ZÁMEČNICKÝ PRVEK Z 13.02
 - 114.2 D - ZÁMEČNICKÝ PRVEK Z 13.03
 - 114.2 E - SCHÉMA ZÁMEČNICKÝCH PRVKŮ Z 22.01, Z 22.02, Z 22.03, Z 24
 - 114.2 F - SCHÉMA ZÁMEČNICKÝCH PRVKŮ Z 22.01, Z 22.02, Z 22.03, Z 22.04, Z 24
 - 114.2 G - ZÁMEČNICKÝ PRVEK Z 22.01 - Z 22.04
 - 114.2 HI - ZÁMEČNICKÝ PRVEK Z 22, Z 23
 - 114.2 I - ZÁMEČNICKÝ PRVEK Z 25.01, Z 25.05
 - 114.2 J - ZÁMEČNICKÝ PRVEK Z 25.02, Z 25.05
 - 114.2 K - ZÁMEČNICKÝ PRVEK Z 25.03
 - 114.2 L - ZÁMEČNICKÝ PRVEK Z 20, Z 21
 - 114.2 M - ZÁMEČNICKÝ PRVEK Z 25.06
 - 114.2 N - ZÁMEČNICKÝ PRVEK Z 25.07, Z 25.08
 - 114.2 O - ZÁMEČNICKÝ PRVEK Z 31
 - 114.2 P - ZÁMEČNICKÝ PRVEK Z 28.01, Z 28.02
 - 114.2 Q - ZÁMEČNICKÝ PRVEK Z 37
 - 114.2 R - ZÁMEČNICKÝ PRVEK Z 39
 - 114.2 S - ZÁMEČNICKÝ PRVEK Z 41, Z 42
 - 114.2 T - ZÁMEČNICKÝ PRVEK Z 43, Z 44 A Z 45

POZNÁMKY:

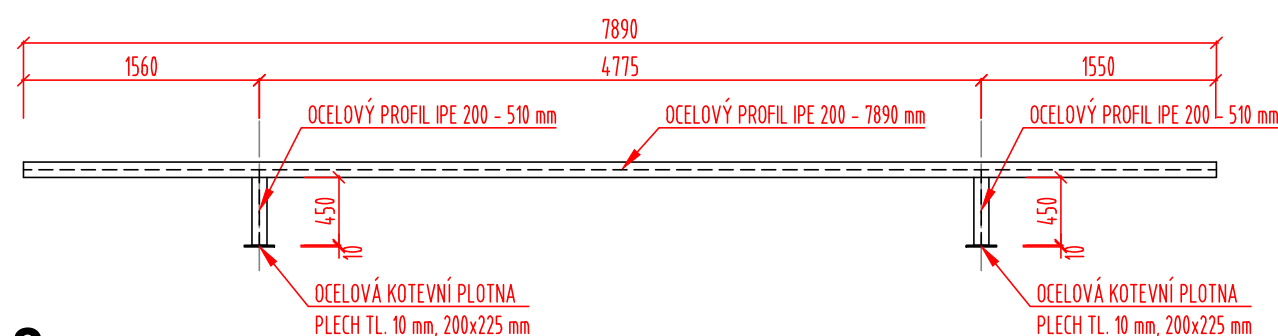
- PŘI PROVÁDĚNÍ BUDOU DODRŽENY TECHNOLOGICKÉ PŘEDPISY A POSTUPY VÝROBCŮ MATERIÁLŮ A SYSTÉMŮ TAK, ABY BYLY ZARUČENY PARAMETRY STANOVENÉ TECHNICKÝMI LISTY A POŽADAVKY PROJEKTANTA
- VÝROBKY A MATERIÁLY SPECIFIKOVANÉ V PROJEKTU MOHOU BÝT NAHRAZENY POUZE ZA MINIMÁLNĚ STEJNĚ KVALITNÍ Z TECHNICKÉHO A ESTETICKÉHO HLEDISKA AŽ PO PŘEDCHOZÍ DOHODĚ S PROJEKTANTEM A INVESTOREM. JEDNOTLIVÉ SPECIFIKACE PRVKŮ NENAHRAZUJÍ PŘÍPRAVU DODAVATELSKÉ FIRMY PRO REALIZACI STAVBY, SLOUŽÍ JAKO JEJÍ PODKLAD. BAREVNÉ ŘEŠENÍ, POUŽITÍ NESPECIFIKOVANÝCH MATERIÁLŮ A KONKRÉTNÍCH VÝROBKŮ PODLÉHÁ SCHVÁLENÍ INVESTORA A PROJEKTANTA
- PROJEKTANT SI VYHRAZUJE PRÁVO DOPLŇOVAT, POPŘÍPADĚ POZMĚŇOVAT PO DOHODĚ S INVESTOREM, ŘEŠENÍ POPSANÁ V TOMTO PROJEKTU, PŘEDEVŠÍM NA ZÁKLADĚ NOVÝCH POZNATKŮ, ZJIŠTĚNÝCH V PRŮBĚHU STAVBY
- ÚPRAVY A DOPRACOVÁNÍ TECHNICKÝCH ŘEŠENÍ VYCHÁZEJÍCÍ Z RŮZNÉ MÍRY PODROBNOSTI DOKUMENTACE, NEJSOU POVAŽOVÁNY ZA ZMĚNU PROJEKTU A JSOU SOUČÁSTÍ DODÁVKY A SMLUVNÍ CENY GD
- ZHOTOVITEL JIŽ V RÁMCI VÝBĚROVÉHO ŘÍZENÍ NA GENERÁLNÍHO DODAVATELE POTVRDÍ, ŽE VEŠKERÉ KONSTRUKCE JSOU TAK, JAK JE POPSÁNO V TÉTO DOKUMENTACI, REÁLNÉ A REALIZOVATELNÉ PŘI UDRŽENÍ PŘEDEPSANÝCH PARAMETRŮ, GEOMETRIE A DETAILŮ, A ŽE VEŠKERÉ PŘEDEPSANÉ PRVKY A ROZMĚRY JSOU V DANÉM ČASE NA TRHU DOSTUPNÉ
- VÝKRESOVÁ DOKUMENTACE JE DÍLČÍM PODKLADEM PRO OCENĚNÍ STAVBY GENERÁLNÍM DODAVATELEM. PRO OCENĚNÍ KOMPLETNÍ DODÁVKY JE NUTNÉ, ABY DODAVATEL ZOHLEDNIL INFORMACE UVEDENÉ I VE VŠECH OSTATNÍCH PŘÍLOHÁCH DOKUMENTACE (TECH. ZPRÁVY, SPECIFIKACE APOD.) . DOKUMENTACE DÁLE SLOUŽÍ JAKO PODKLAD PRO ZPRACOVÁNÍ VÝROBNÍ DOKUMENTACE.
- DOKUMENTACE NEPLNÍ FUNKCI VÝROBNÍ A DÍLENSKÉ DOKUMENTACE. GD JE POVINEN ZPRACOVAT PODROBNOU DÍLENSKOU DOKUMENTACI, KTEROU PŘEDLOŽÍ VČETNĚ VZORKŮ MATERIÁLŮ A BAREVNOSTÍ K ODSOUHLASENÍ TDI A ARCHITEKTOVI STAVBY V RÁMCI AD
- V DOKUMENTACI JSOU NAVRŽENÉ PRINCIPY ŘEŠENÍ JEDNOTLIVÝCH DETAILŮ. PŘESNÉ ŘEŠENÍ BUDE ŘEŠIT DÍLENSKÁ DOKUMENTACE DODAVATELE. GP DOPORUČUJE JEDNOTLIVÉ DODAVATELE DÍLČÍCH PROFESÍ KOORDINOVAT V ZÁJMU ÚSPĚŠNÉHO DOKONČENÍ DÍLA.
- PŘESNÉ ROZMĚRY VŠECH ZABUDOVÁVANÝCH KONSTRUKCÍ JE NUTNO PŘED OBJEDNÁNÍM ZADÁNÍM DO VÝROBY ZMĚŘIT NA MÍSTĚ S UVÁŽENÍM VŠECH SOUVISLOSTÍ (ZABUDOVÁNÍ, TOLERANCE, DOSTATEČNÉ DILATAČNÍ SPÁRY APOD.)

D.1.1.114 - Zámečnické konstrukce
114.2 - Výkresy zámečnických konstrukcí

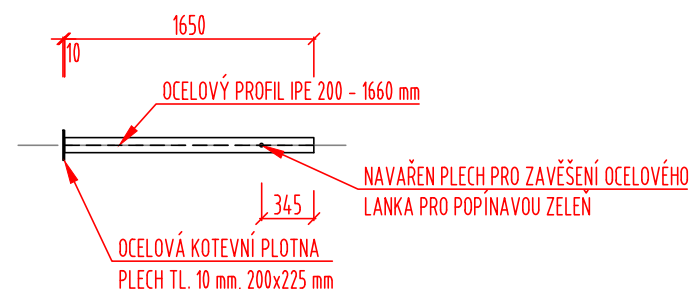
Z26.1



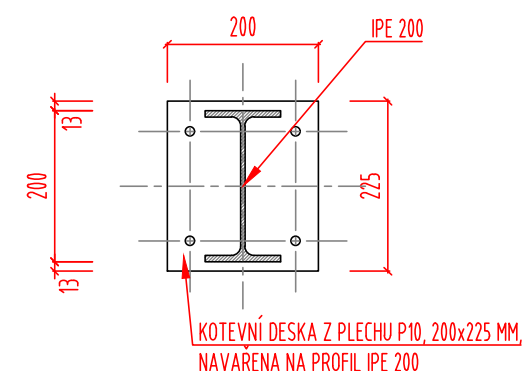
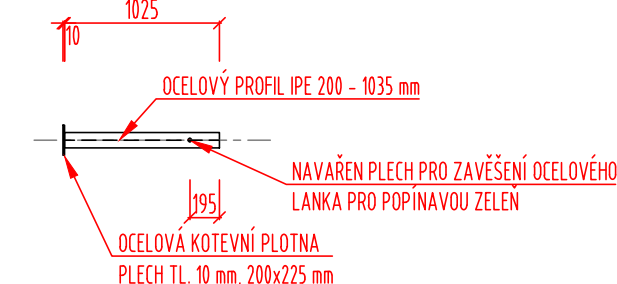
Z26.2



Z26.3



Z26.4



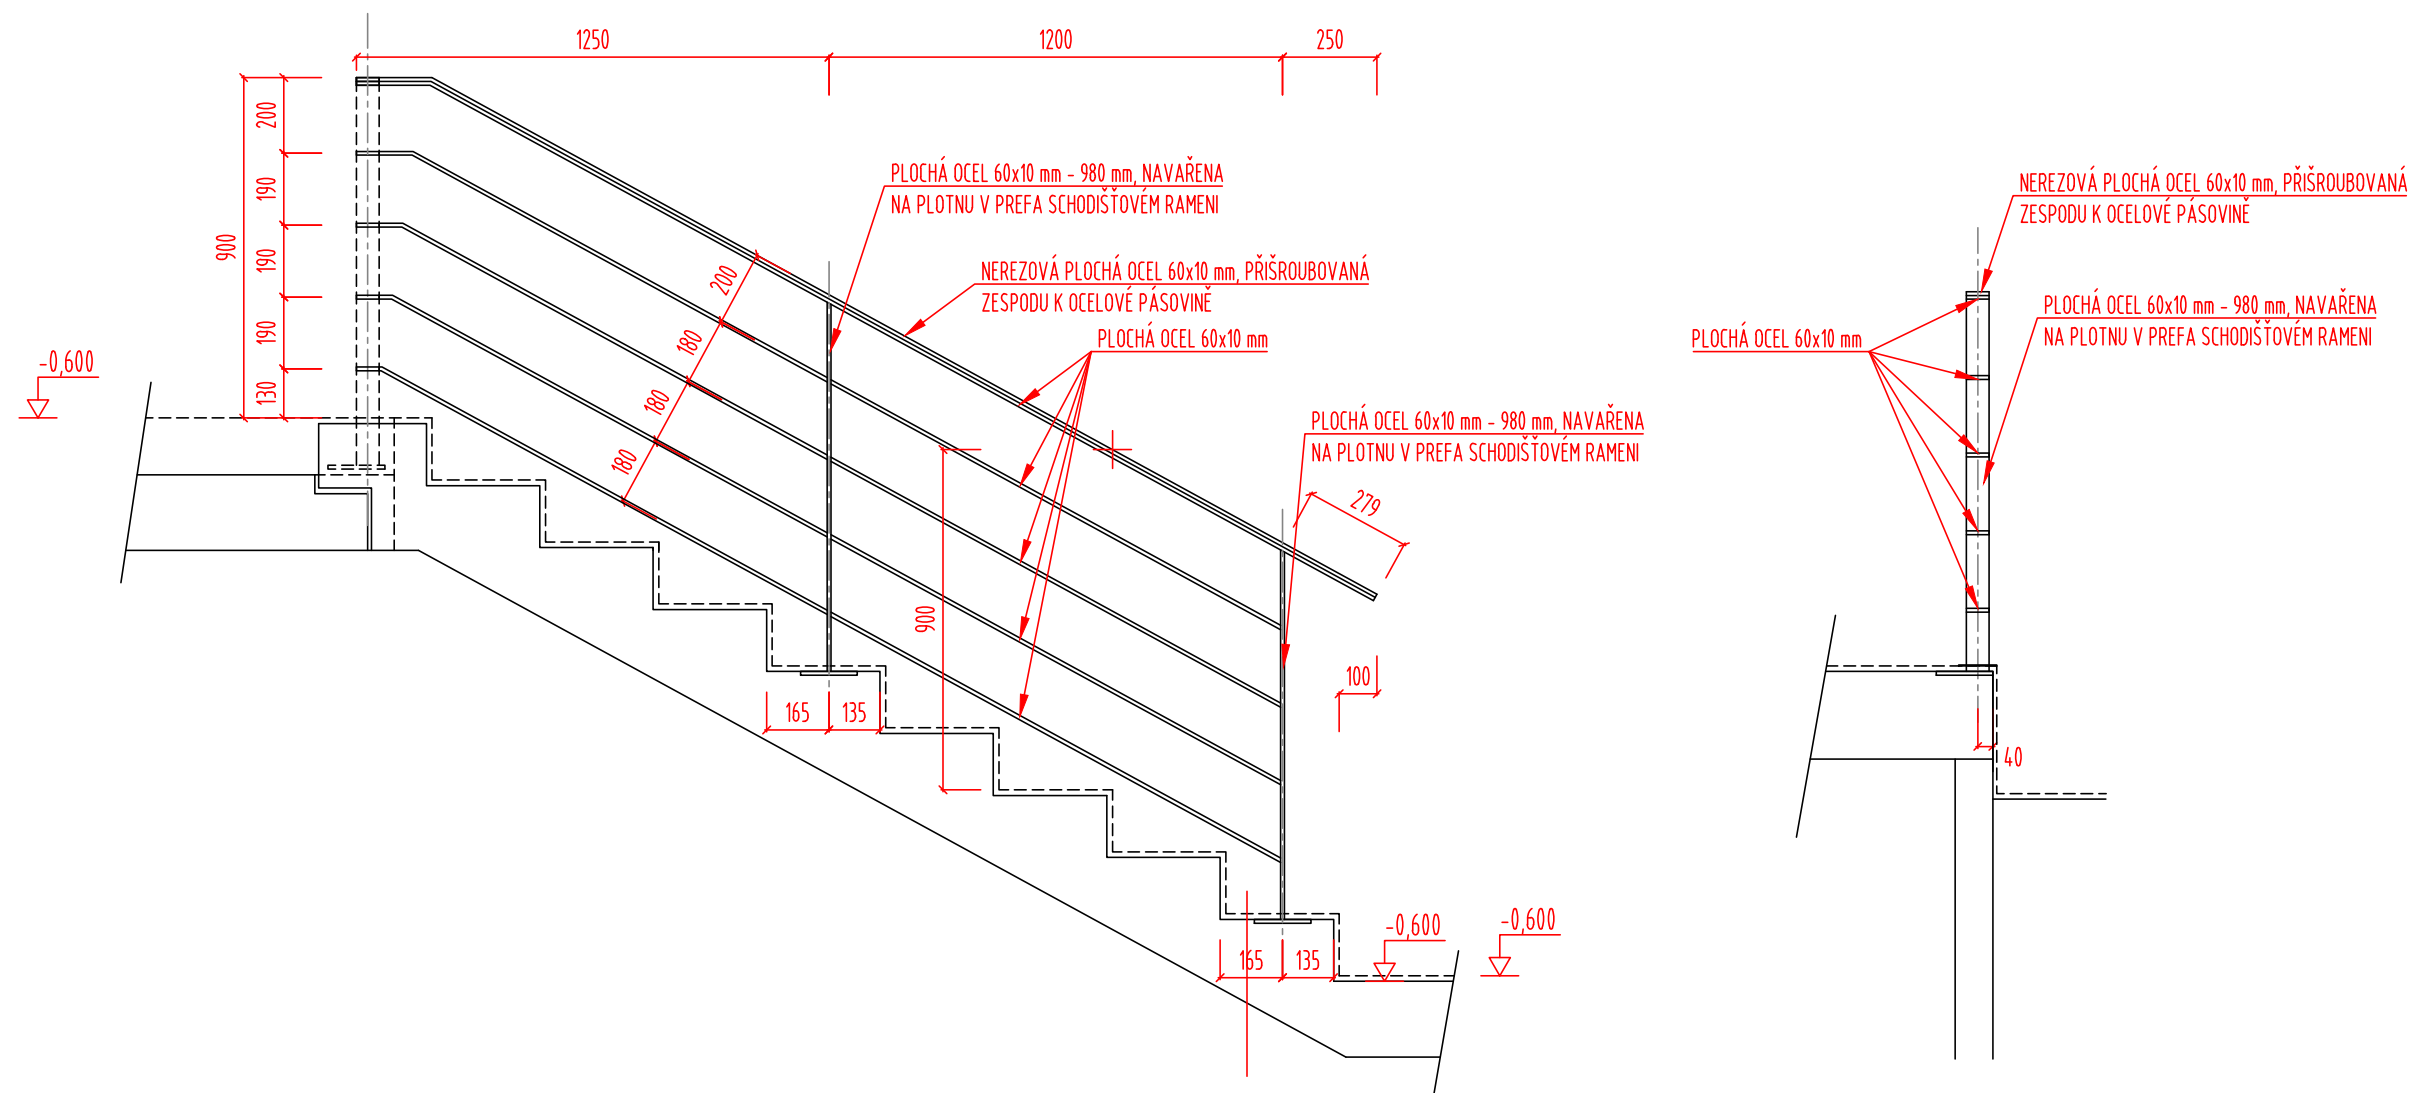
KOTEVNÍ DESKA

POZNÁMKY:

- DETAILS VE VŠECH POTŘEBNÝCH MÍSTECH BUDOU ŘEŠENY DÍLENSKOU DOKUMENTACÍ ZHOTOVITELE PODLE UVEDENÝCH VZOROVÝCH DETAILŮ A PODLE PD KONSTRUKČNÍ ČÁSTI.

ZÁMEČNICKÝ PRVEK Z 26.1, 26.2, 26.3, 26.4

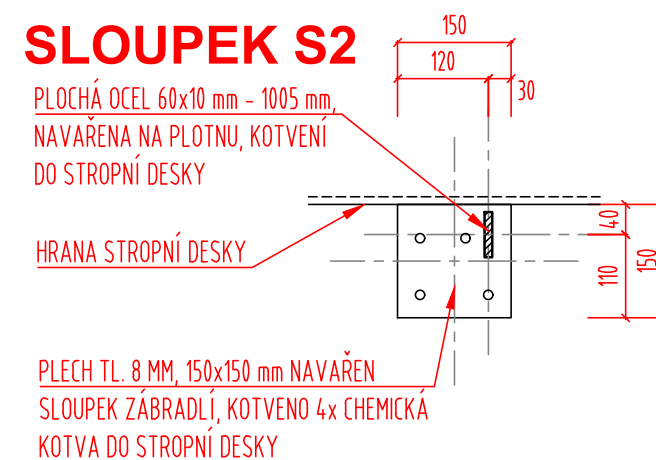
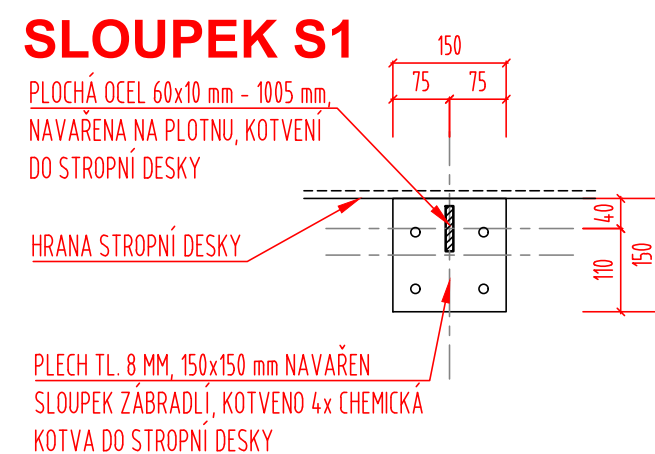
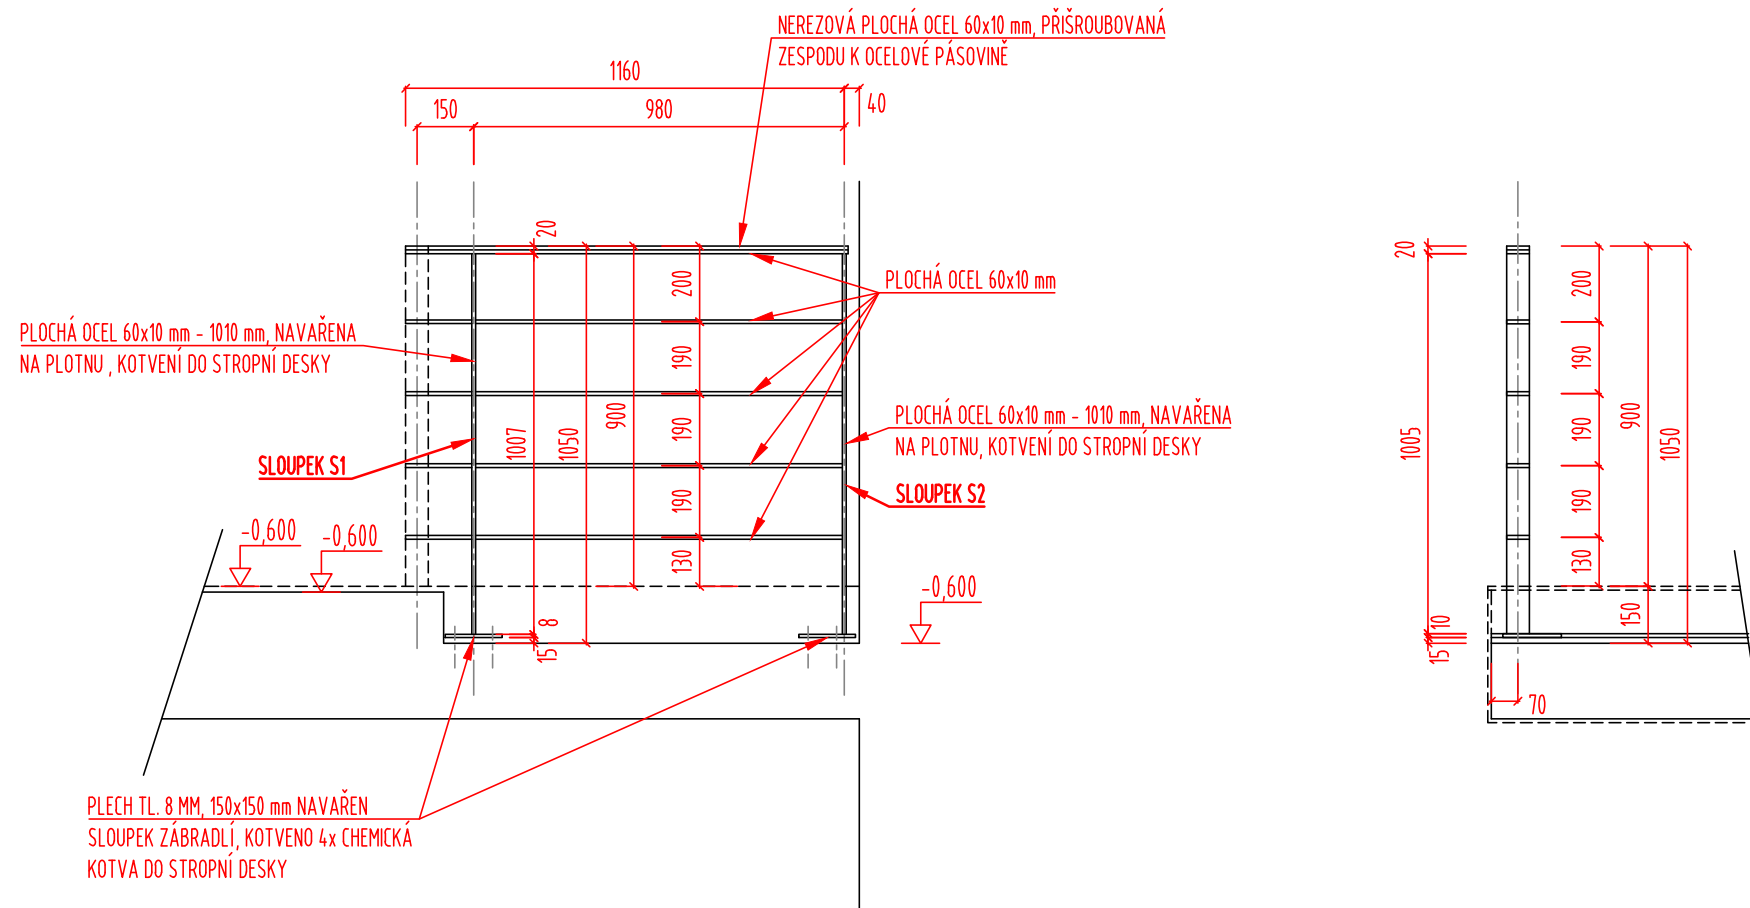
114.2.A

D.1.1.114 - Zámečnické konstrukce
114.2 - Výkresy zámečnických konstrukcí

POZNÁMKY:

- DETAILS VE VŠECH POTŘEBNÝCH MÍSTECH BUDOU ŘEŠENY DÍLENSKOU DOKUMENTACÍ ZHOTOVITELE PODLE UVEDENÝCH VZOROVÝCH DETAILŮ A PODLE PD KONSTRUKČNÍ ČÁSTI.

D.1.1.114 - Zámečnické konstrukce
114.2 - Výkresy zámečnických konstrukcí

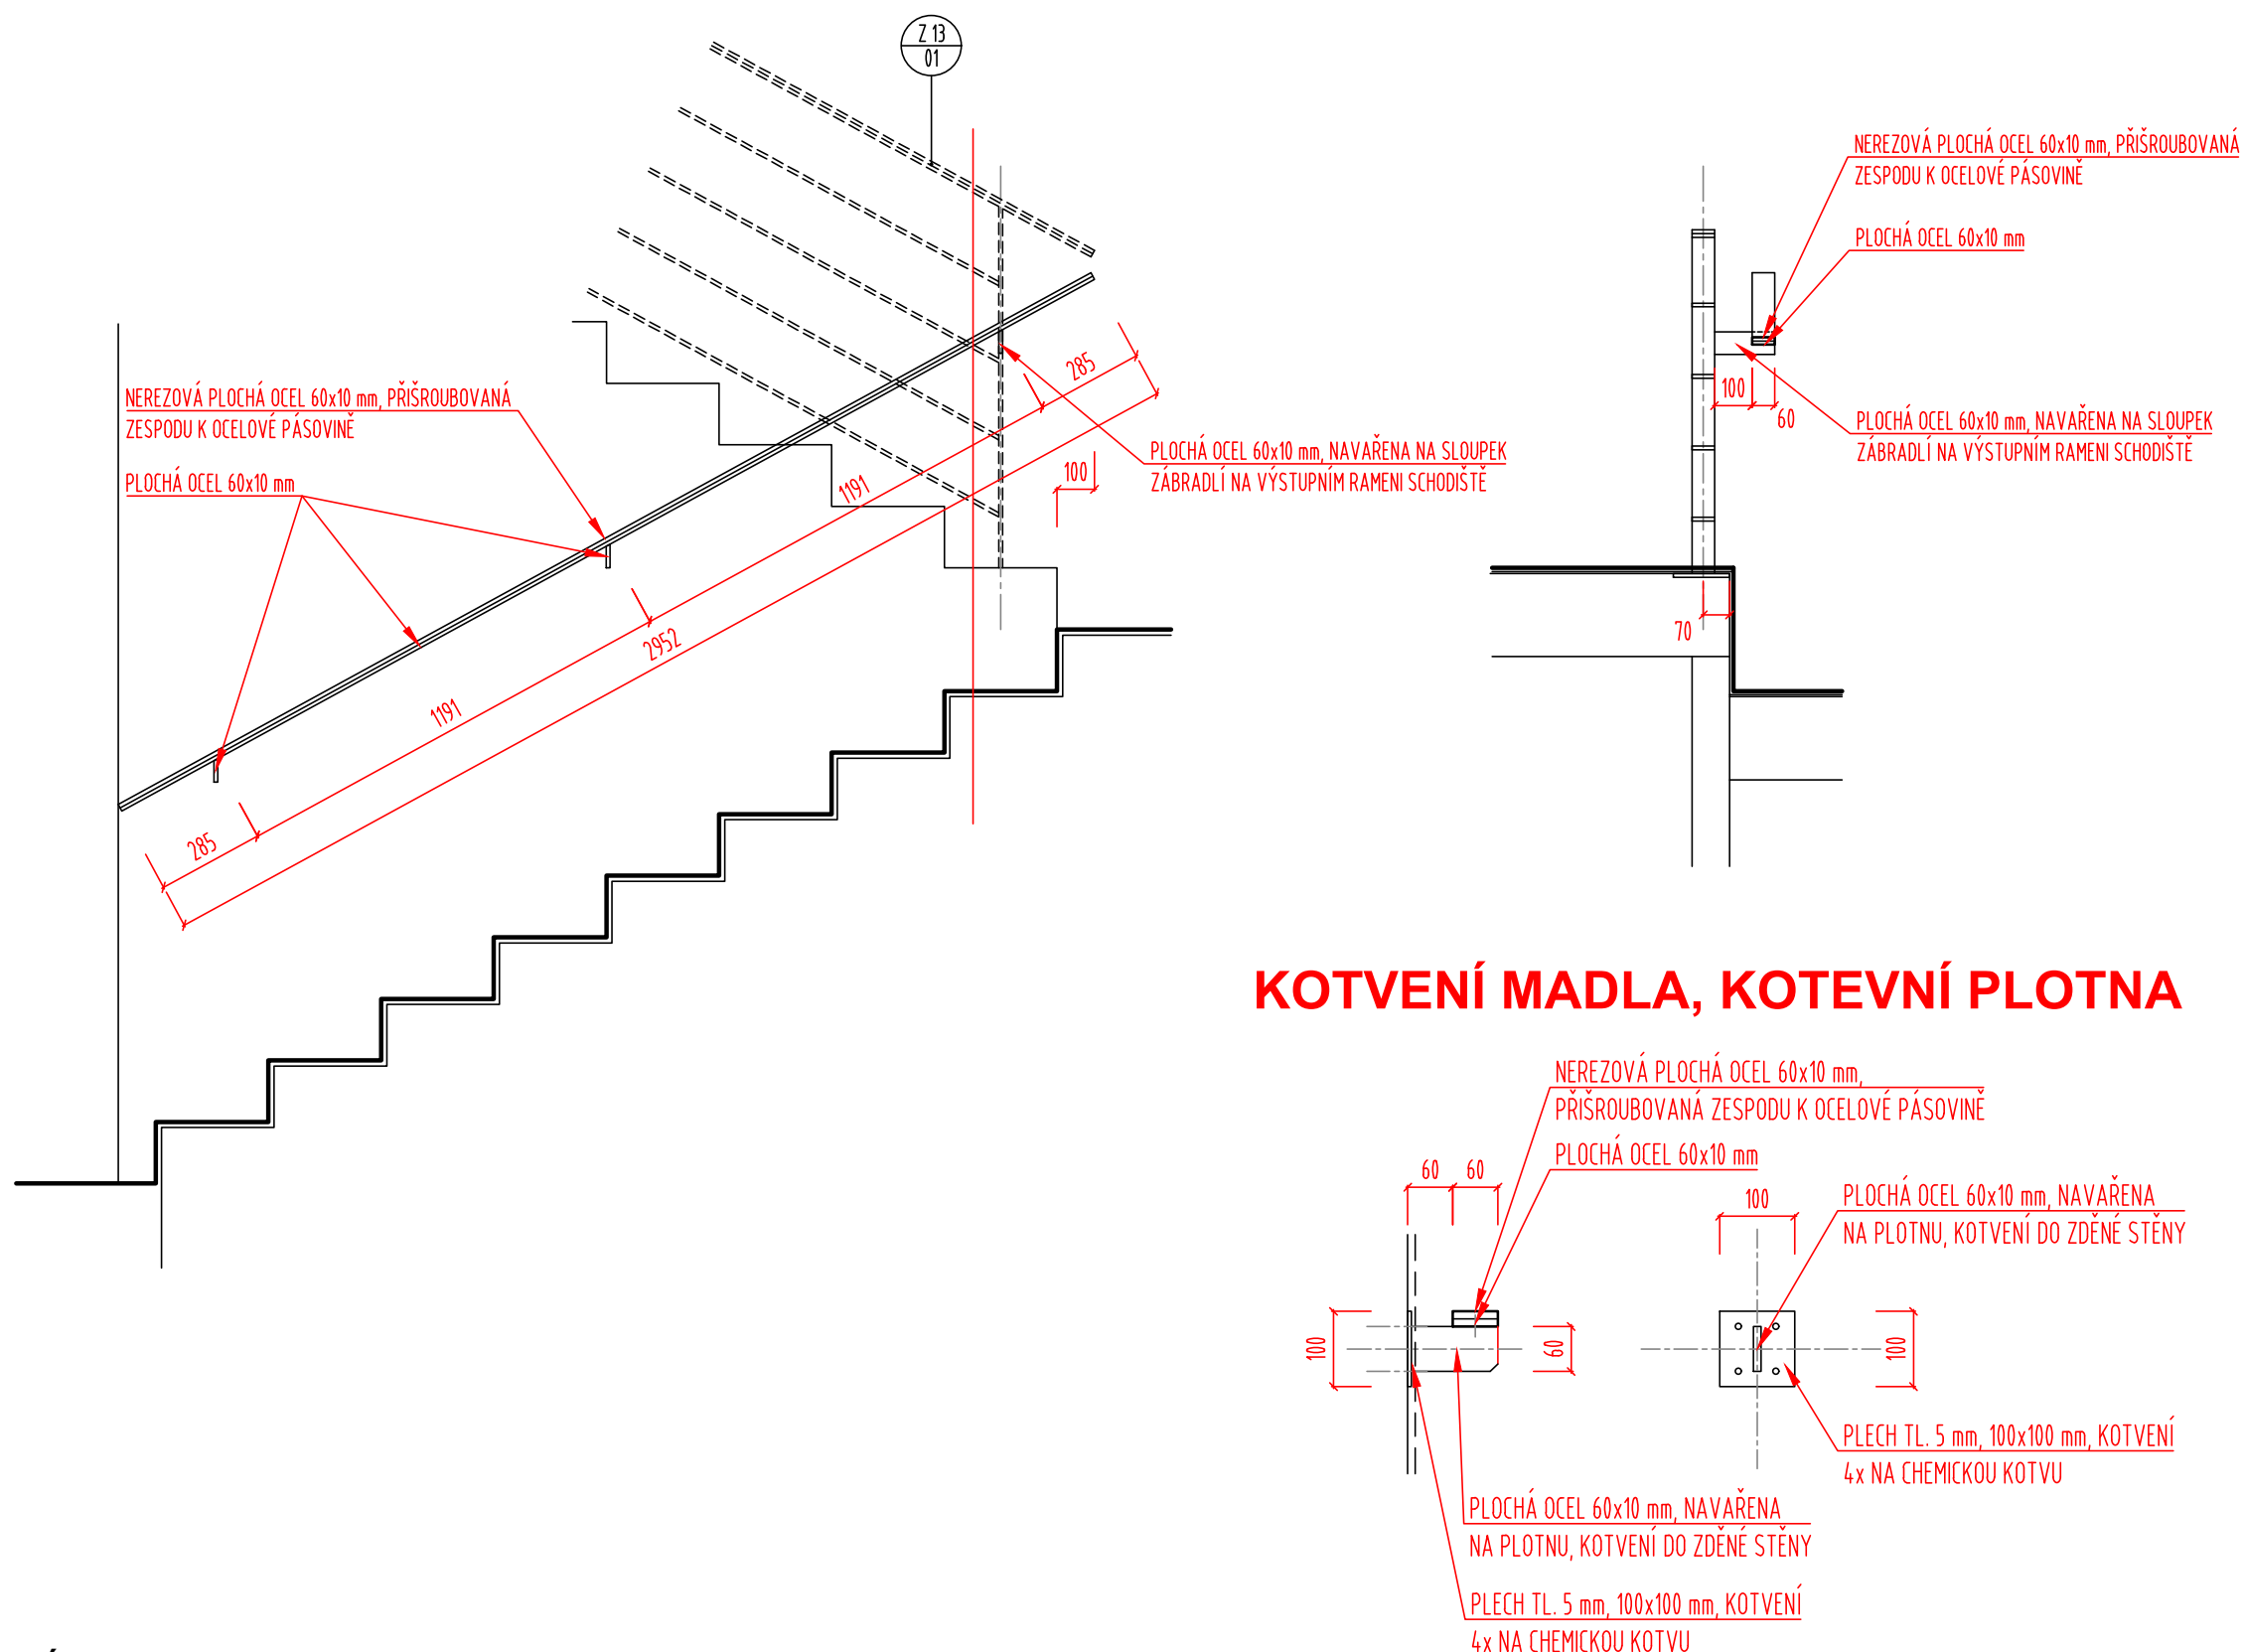


POZNÁMKY:

- DETAILS VE VŠECH POTŘEBNÝCH MÍSTECH BUDOU ŘEŠENY DÍLENSKOU DOKUMENTACÍ ZHOTOVITELE PODLE UVEDENÝCH VZOROVÝCH DETAILŮ A PODLE PD KONSTRUKČNÍ ČÁSTI.

ZÁMEČNICKÝ PRVEK Z 13.2

114.2.C

D.1.1.114 - Zámečnické konstrukce
114.2 - Výkresy zámečnických konstrukcí

POZNÁMKY:

- DETAILS VE VŠECH POTŘEBNÝCH MÍSTECH BUDOU ŘEŠENY DÍLENSKOU DOKUMENTACÍ ZHOTOVITELE PODLE UVEDENÝCH VZOROVÝCH DETAILŮ A PODLE PD KONSTRUKČNÍ ČÁSTI.

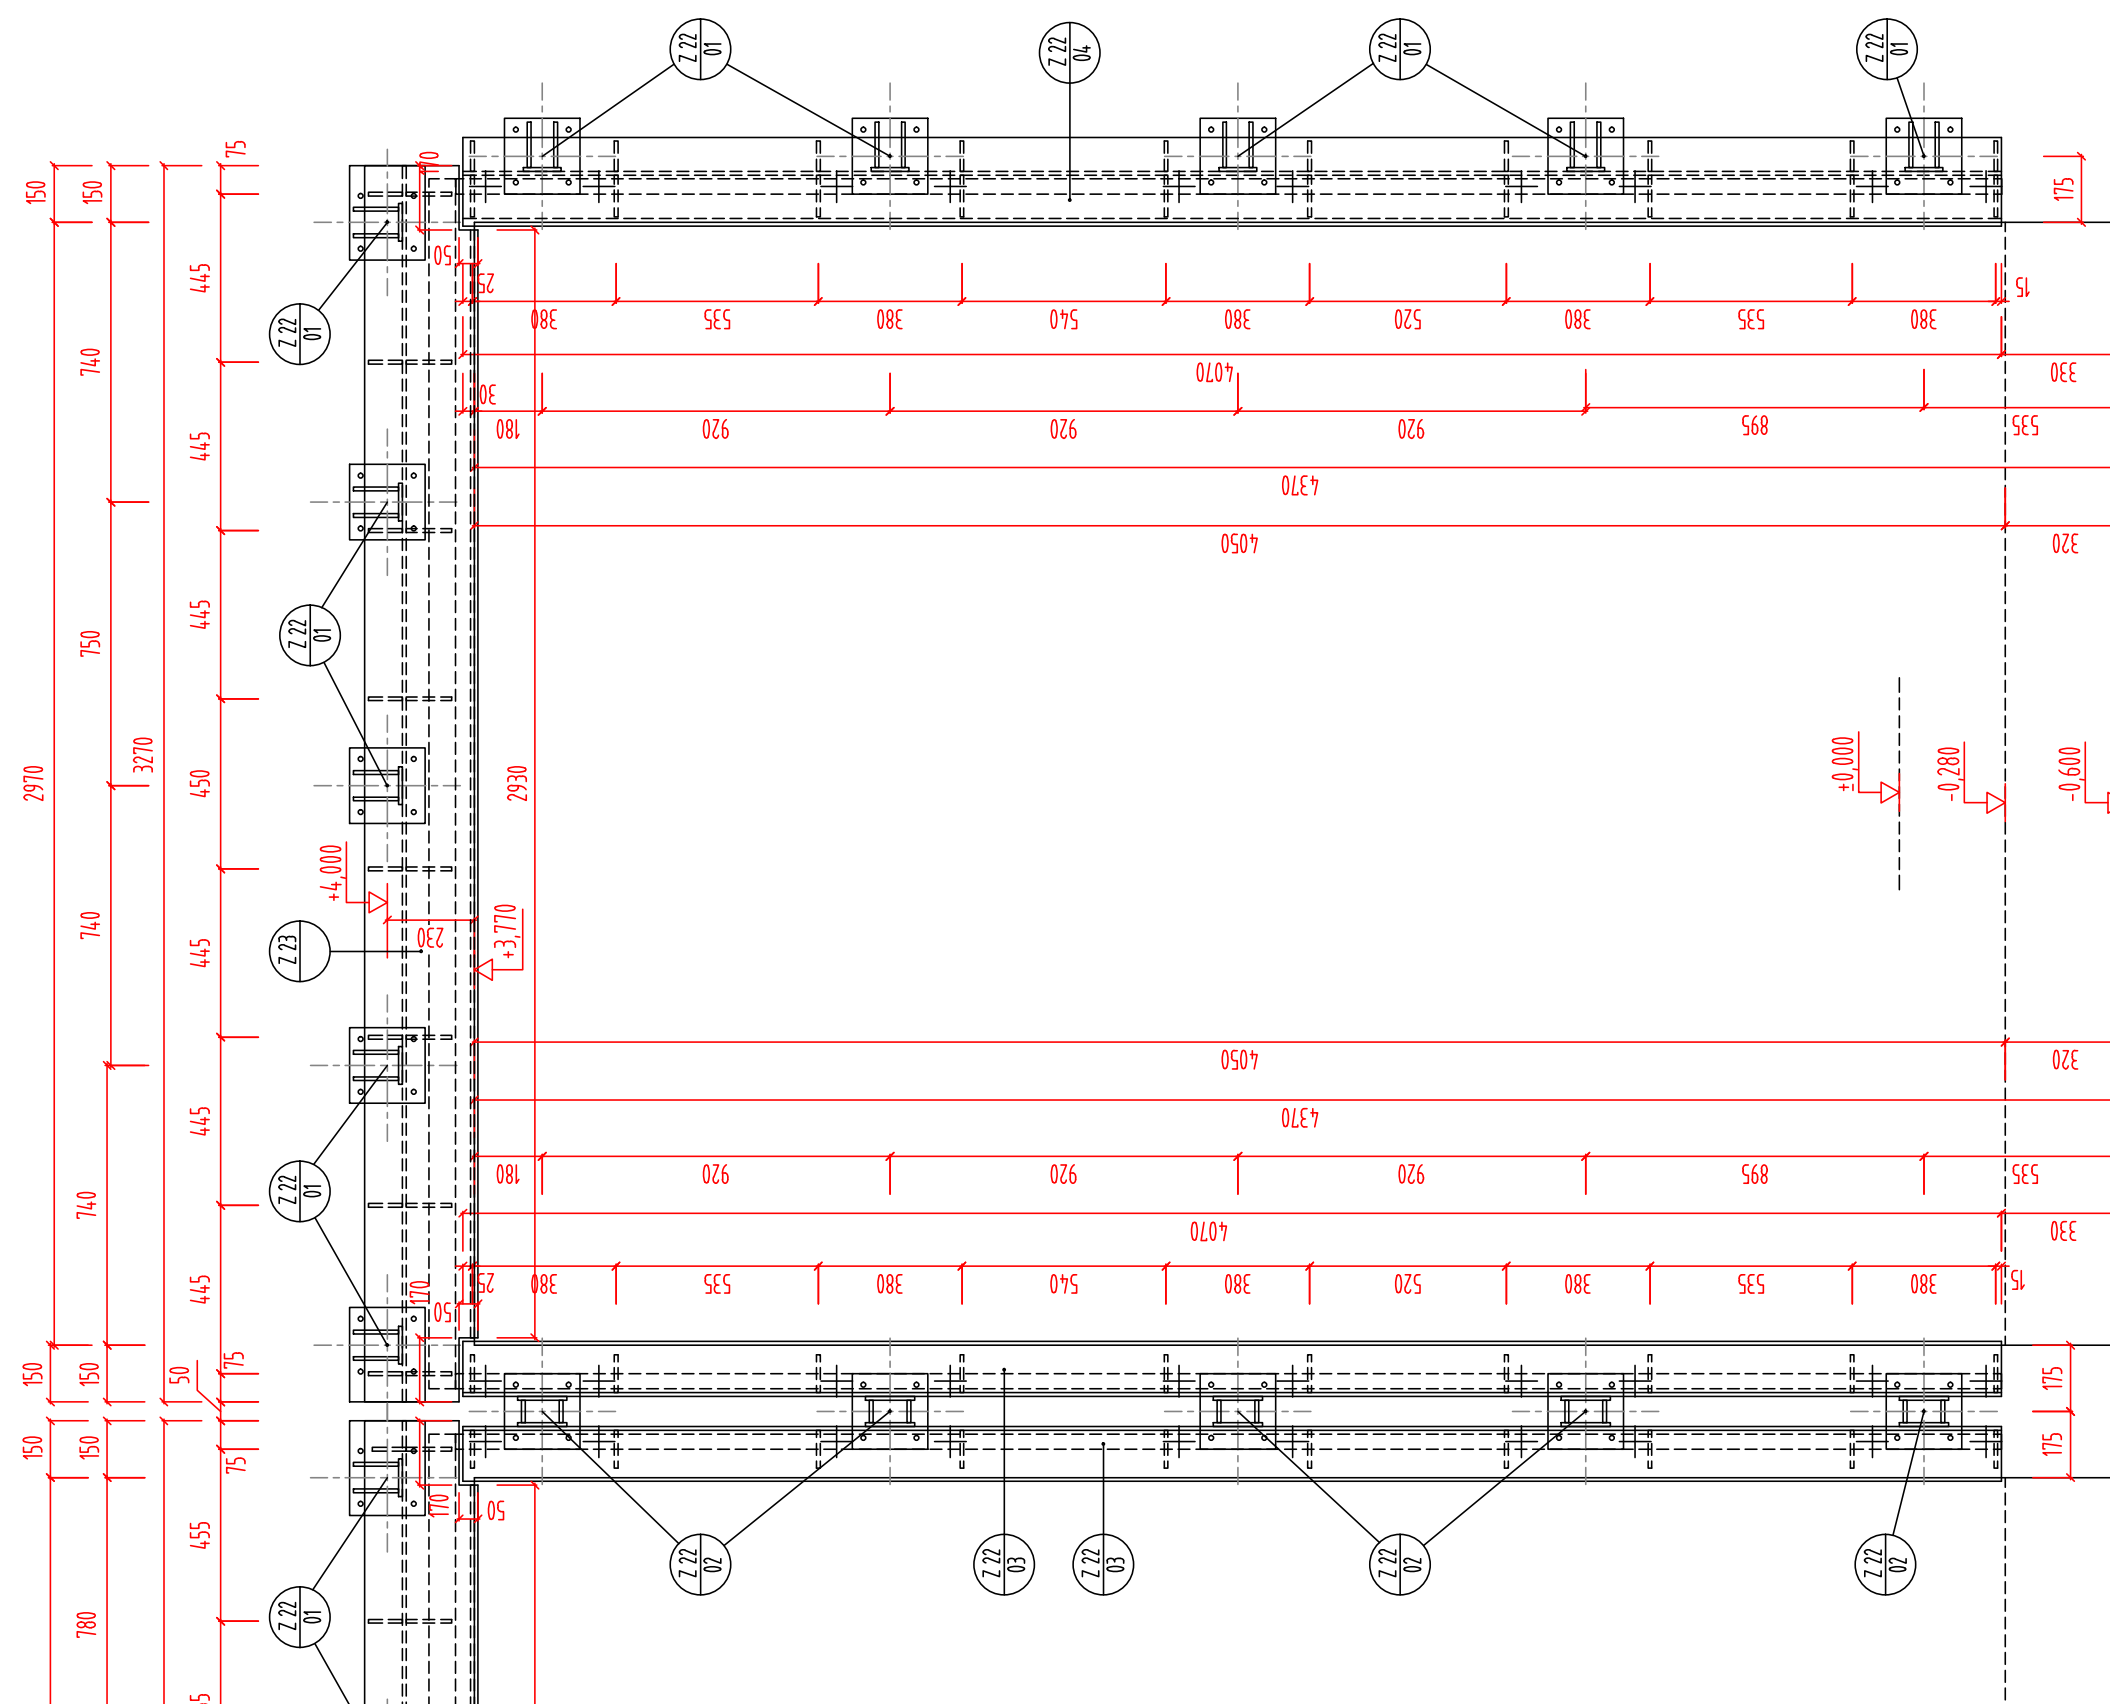
ZÁMEČNICKÝ PRVEK Z 13.3

114.2.D

This architectural floor plan shows a rectangular building with a total width of 3910 and a total length of 4190. The plan includes various rooms and structural details. Key dimensions and features include:

- Overall Dimensions:** Total width is 3910, total length is 4190.
- Room Dimensions:**
 - Top-left room: 150 x 150
 - Top-right room: 150 x 150
 - Bottom-left room: 150 x 150
 - Bottom-right room: 150 x 150
 - Central corridor: 455 wide
 - Right corridor: 455 wide
 - Top corridor: 455 wide
 - Bottom corridor: 455 wide
- Structural Details:**
 - Columns are labeled with circular callouts: 722/01, 722/02, 722/03, 722/99, 722/100.
 - Doors are shown with swing arrows and labels: 722/01, 722/02, 722/03, 722/99, 722/100.
 - Windows are shown with labels: 722/01, 722/02, 722/03, 722/99, 722/100.
- Other Details:**
 - Staircase: Located in the top-right corner, labeled 722/01.
 - Elevator: Located in the top-left corner, labeled 722/01.
 - Entrance: Located in the bottom-right corner, labeled 722/01.
 - Exit: Located in the top-left corner, labeled 722/01.
 - Room Numbers: 722/01, 722/02, 722/03, 722/99, 722/100.

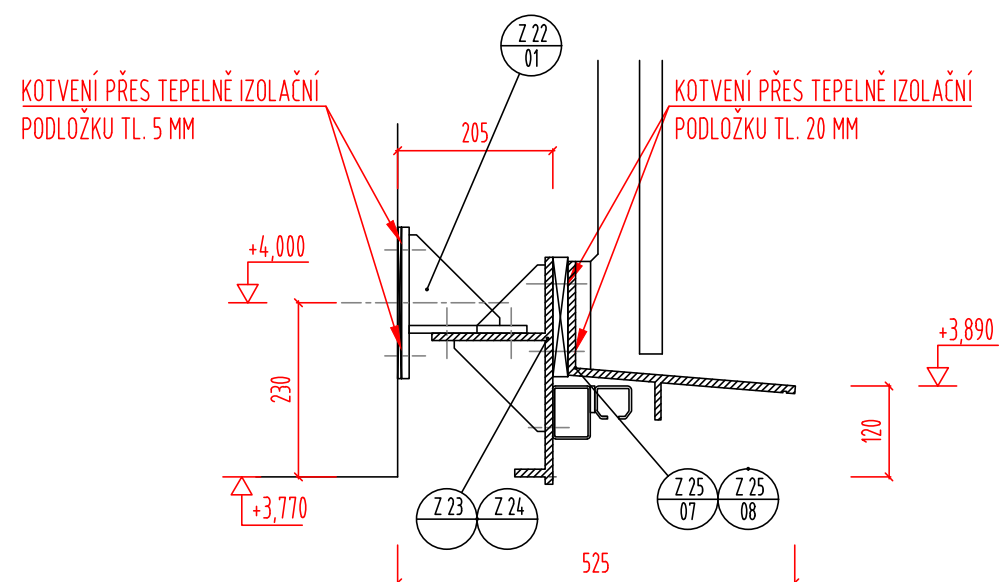
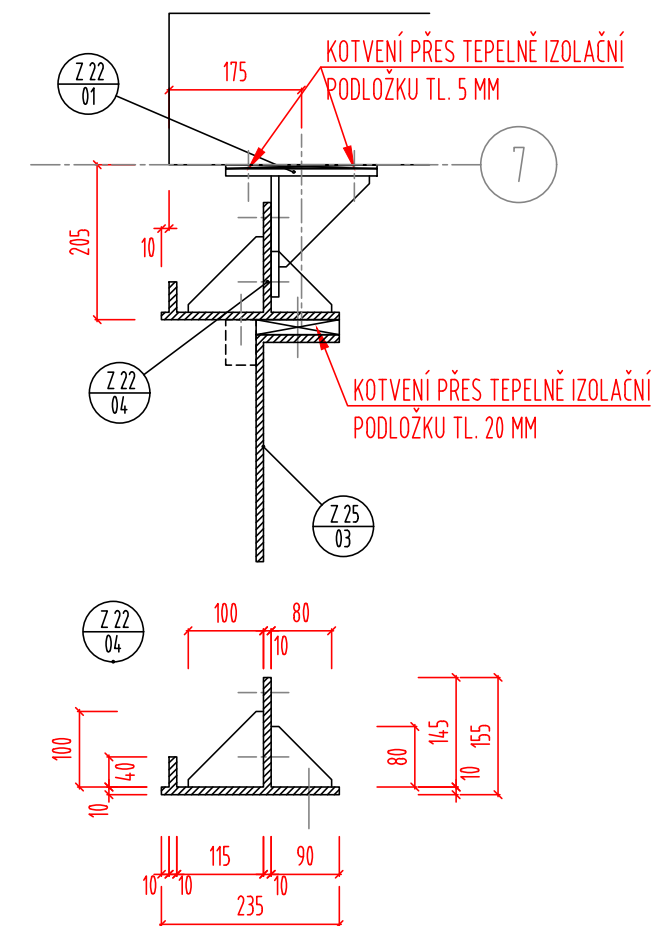
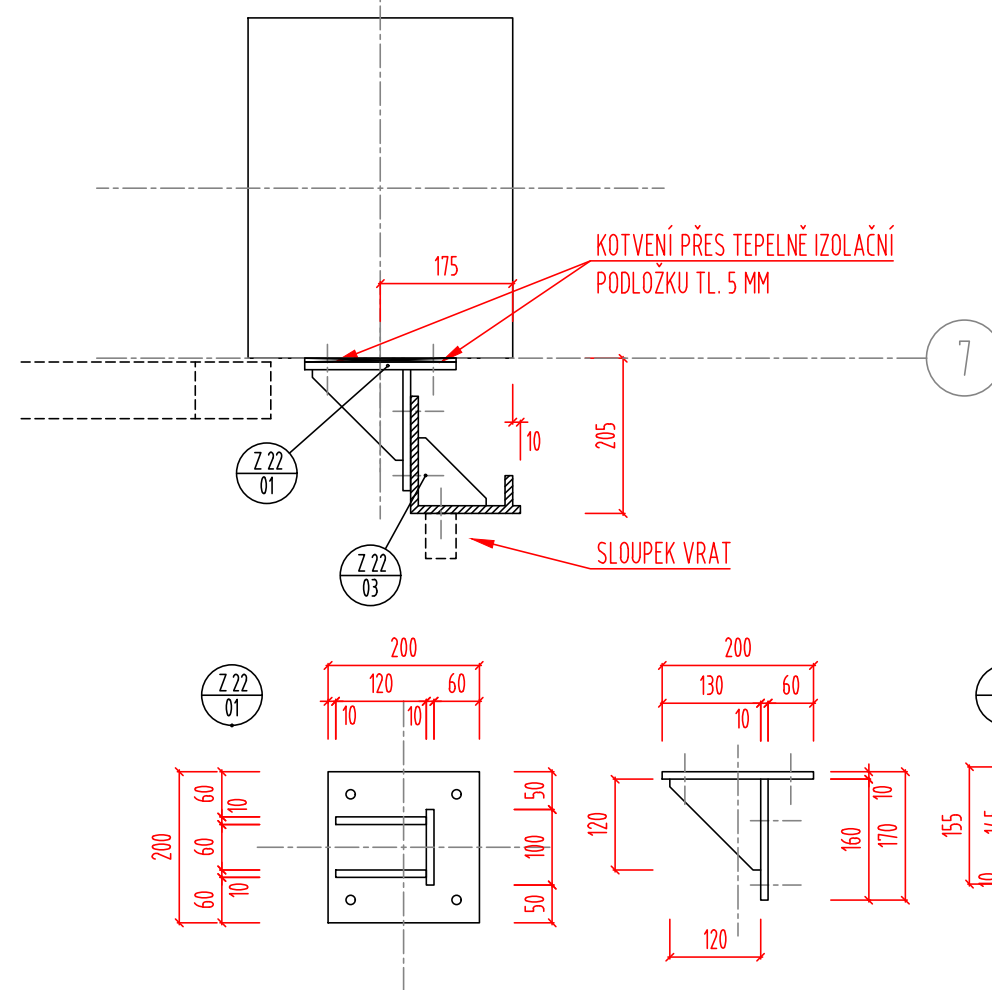
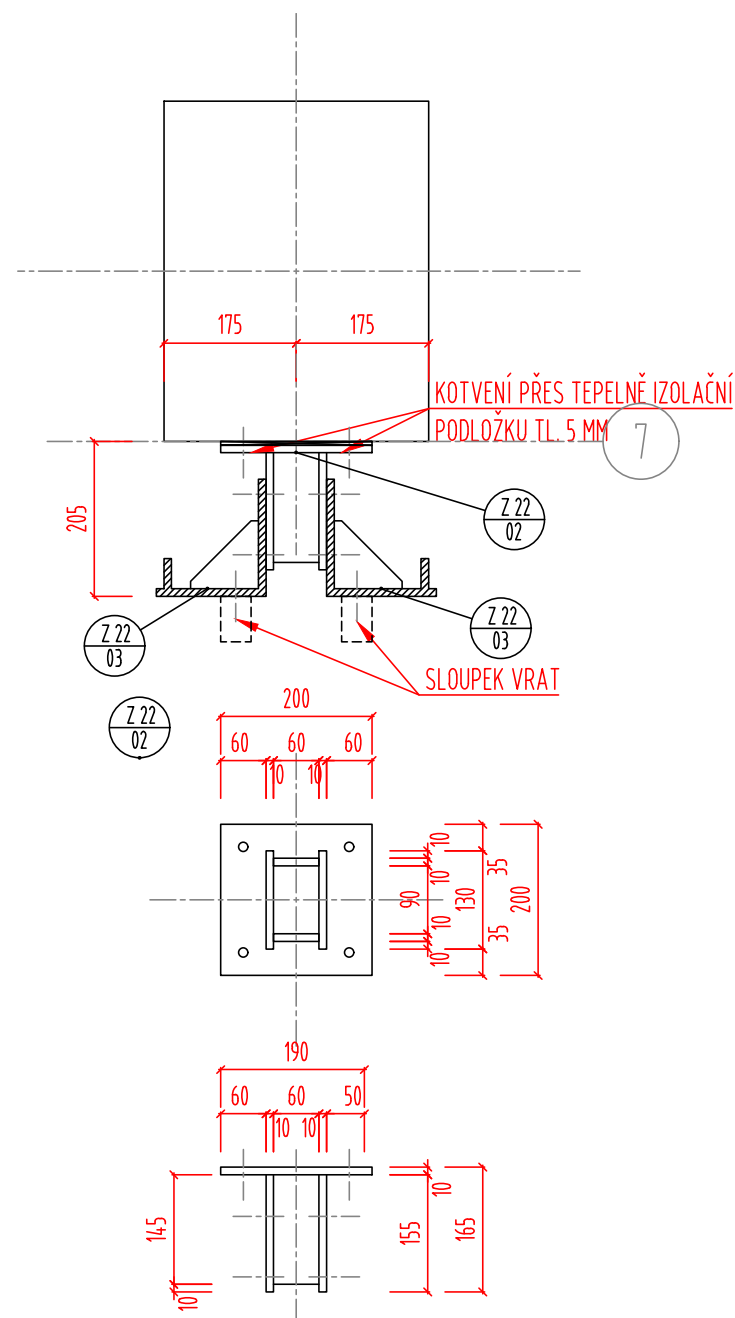
ZÁMEČNICKÝ PRVEK Z 22.1, Z 22.2, Z22.3, Z 24 116.2.E

PRŮHONICE - HASIČSKÁ ZBROJNICE
OBJEKT SO 01 - HASIČSKÁ ZBROJNICED.1.1.114 - Zámečnické konstrukce
114.2 - Výkresy zámečnických konstrukcí

POZNÁMKY:

- DETAILS VE VŠECH POTŘEBNÝCH MÍSTECH BUDOU ŘEŠENY DÍLENSKOU DOKUMENTACÍ
ZHOTOVITELE PODLE UVEDENÝCH VZOROVÝCH DETAILŮ A PODLE PD KONSTRUKČNÍ ČÁSTI.

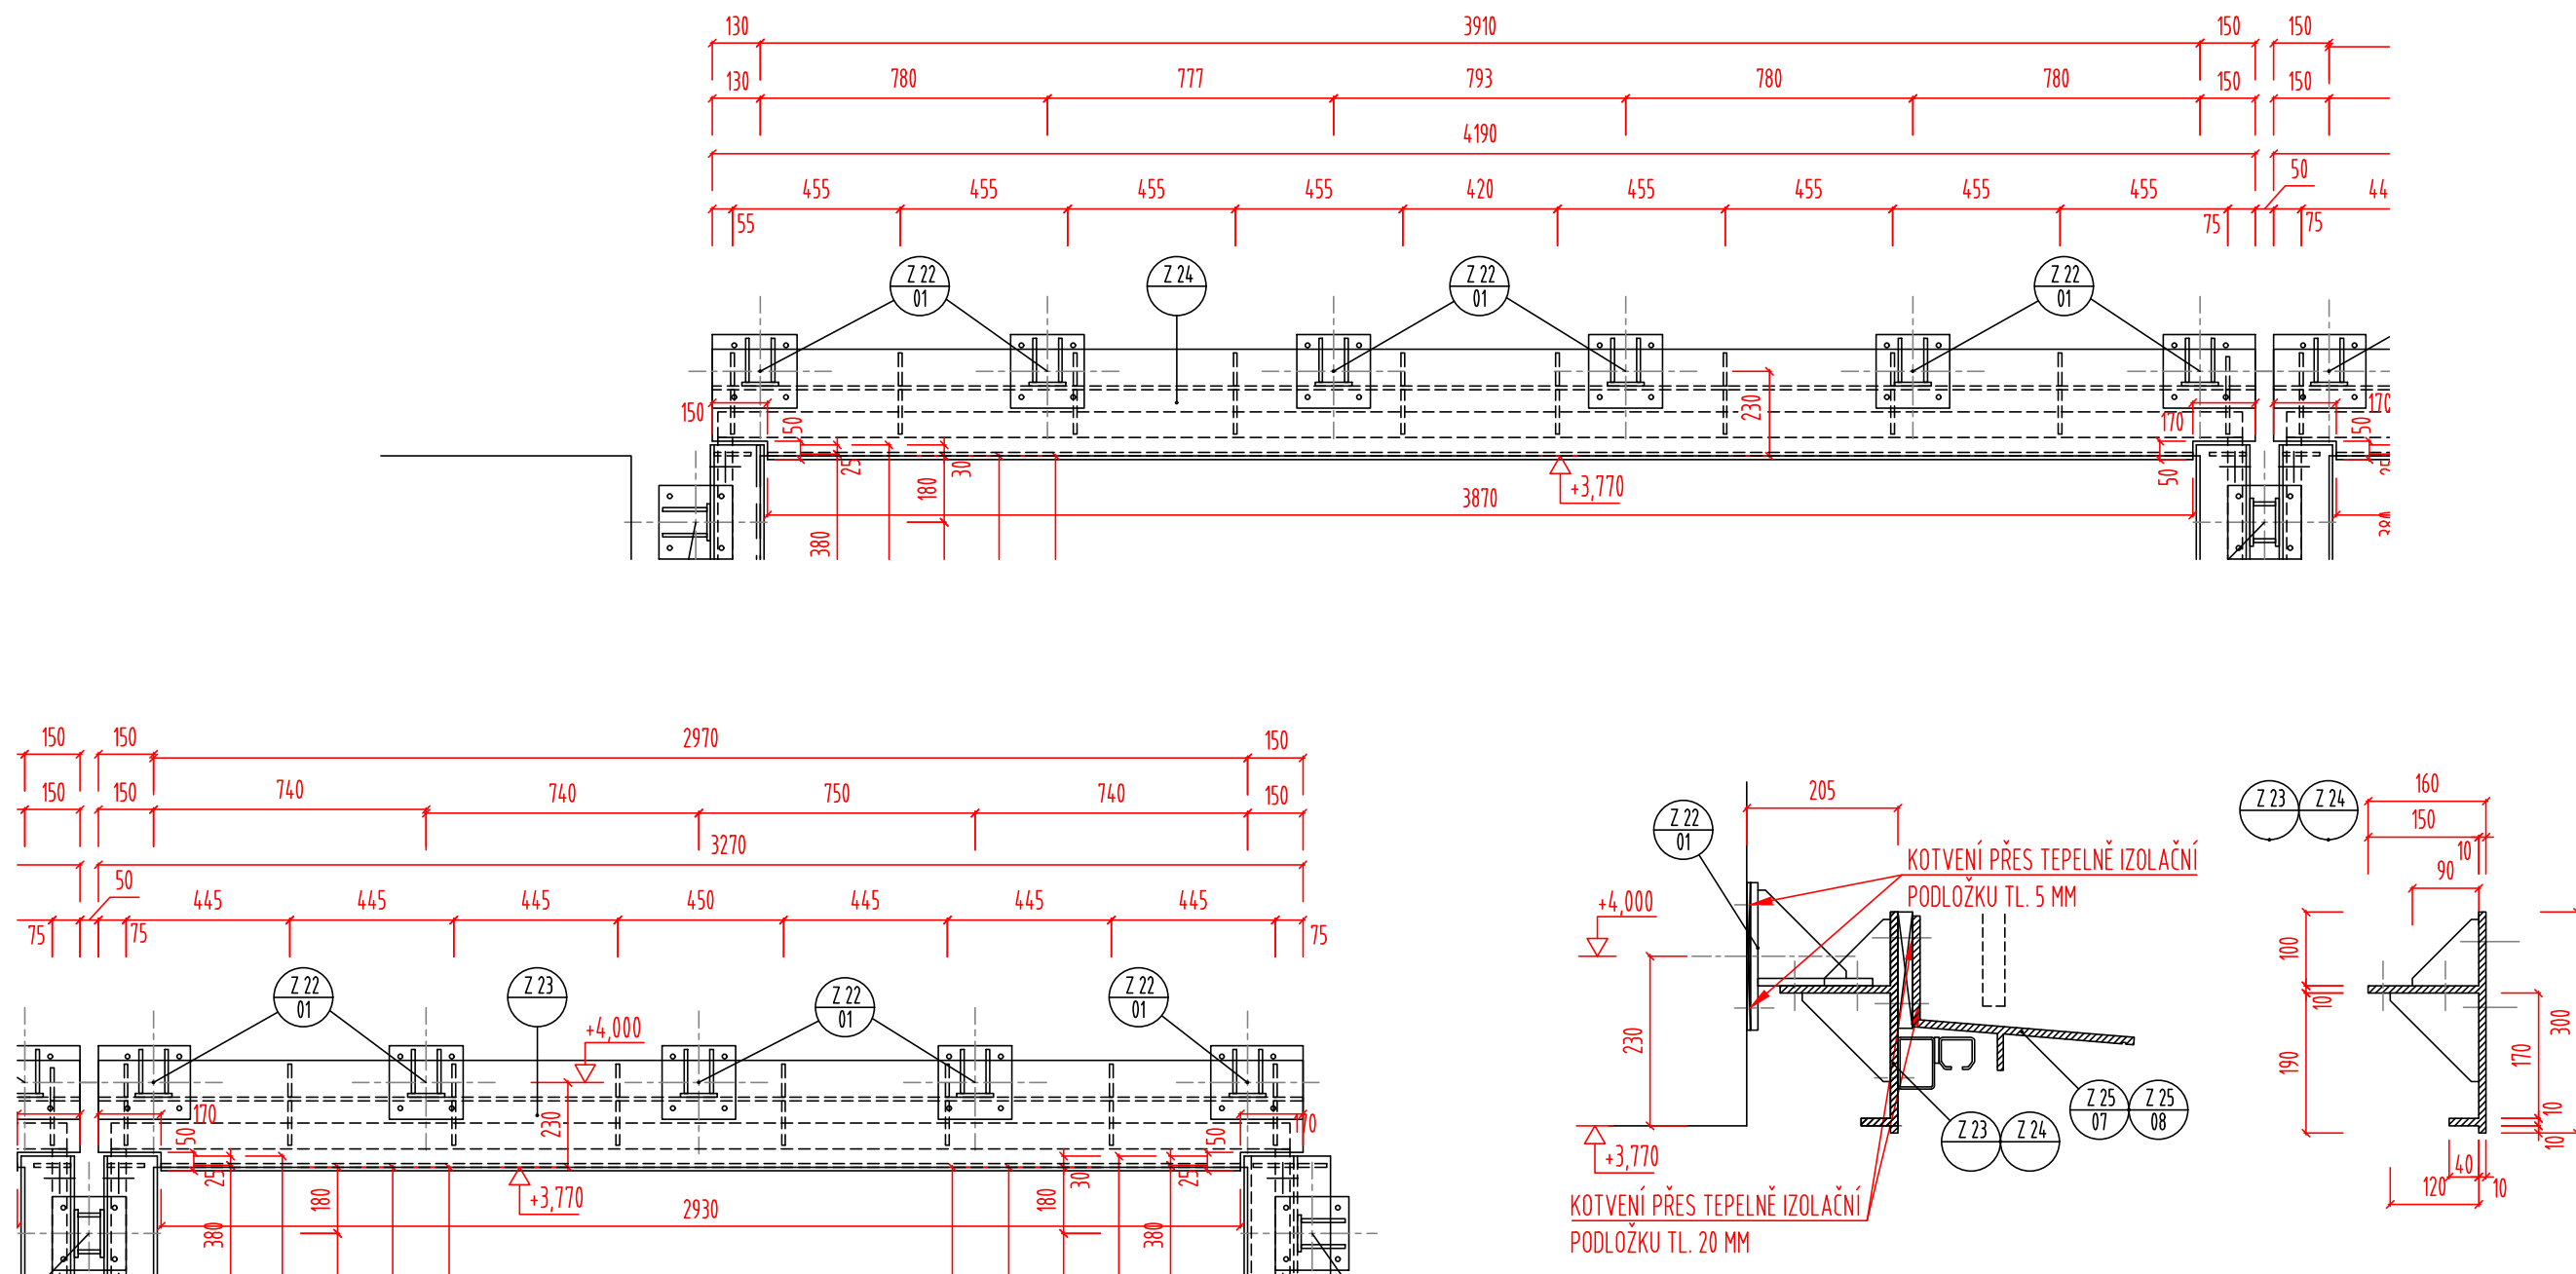
ZÁMEČNICKÝ PRVEK Z 22.1, Z 22.2, Z 22.3, Z 22.4, Z 24 116.2.F

D.1.1.114 - Zámečnické konstrukce
114.2 - Výkresy zámečnických konstrukcí

POZNÁMKY:

- DETAILS VE VŠECH POTŘEBNÝCH MÍSTECH BUDOU ŘEŠENY DÍLENSKOU DOKUMENTACÍ
ZHOTOVITELE PODLE UVEDENÝCH VZOROVÝCH DETAILŮ A PODLE PD KONSTRUKČNÍ ČÁSTI.

ZÁMEČNICKÝ PRVEK Z 22.01 - Z 22.04 116.2.G

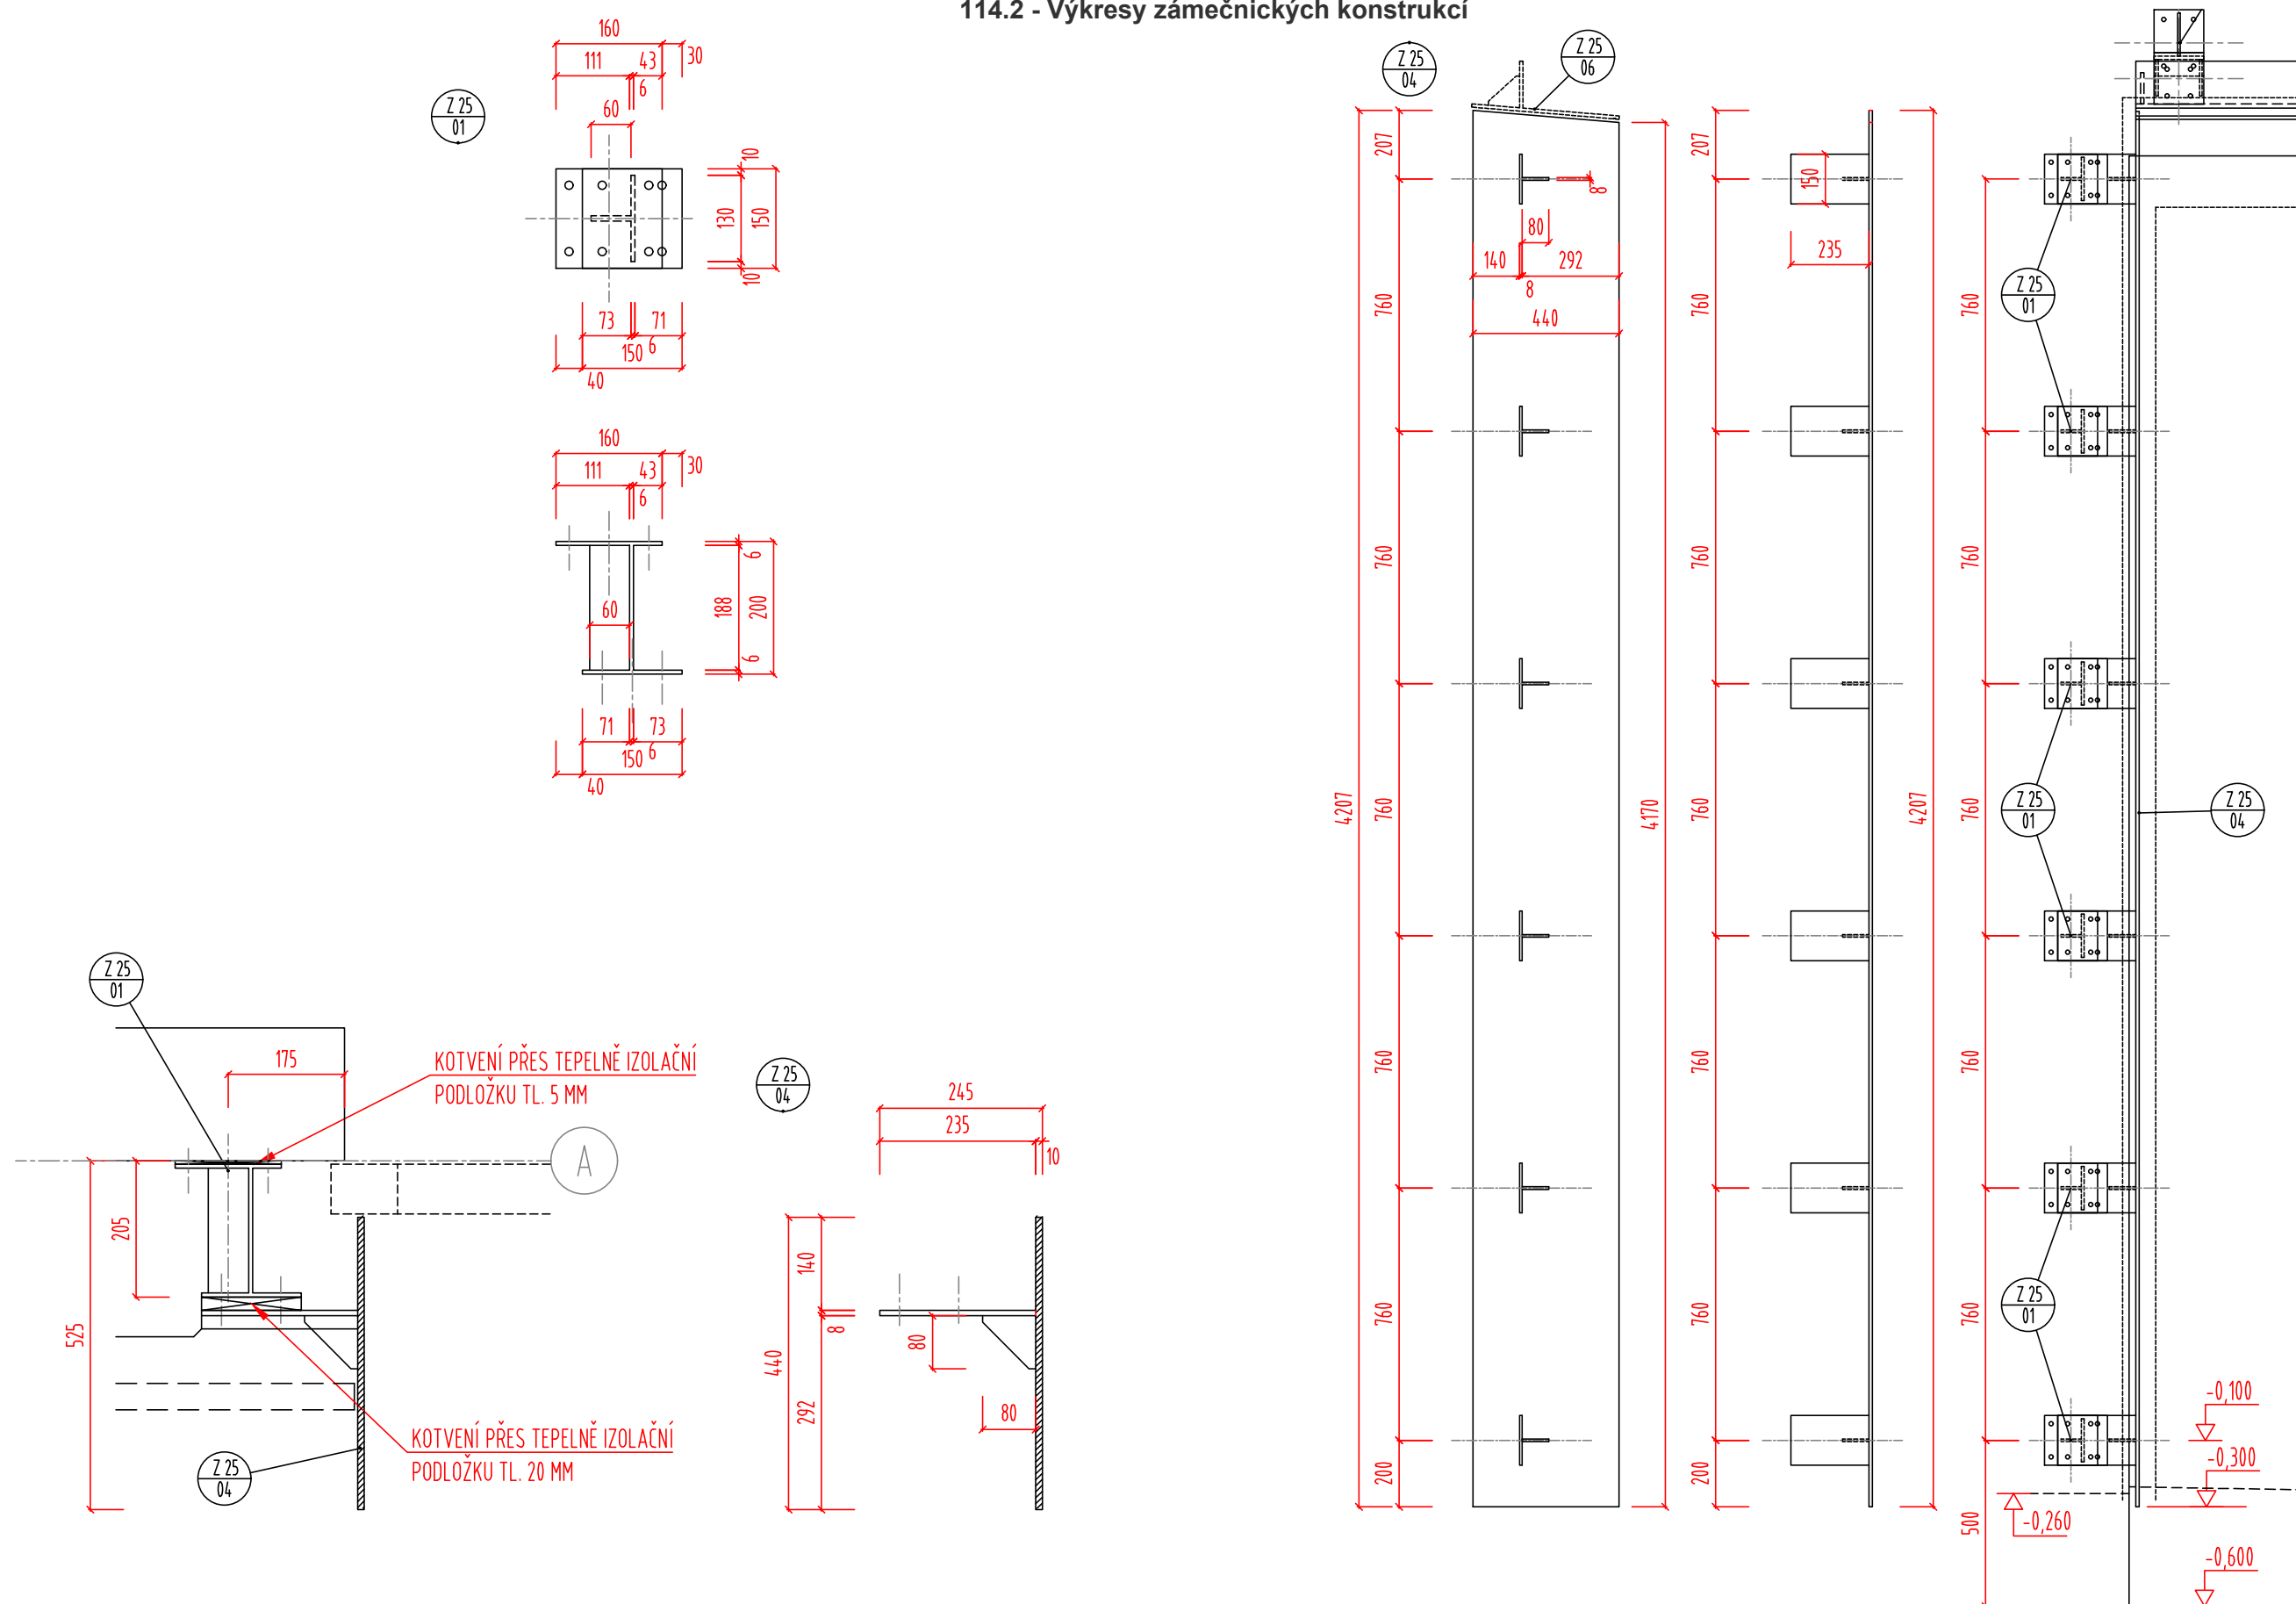
D.1.1.114 - Zámečnické konstrukce
114.2 - Výkresy zámečnických konstrukcí

POZNÁMKY:

- DETAILS VE VŠECH POTŘEBNÝCH MÍSTECH BUDOU ŘEŠENY DÍLENSKOU DOKUMENTACÍ ZHOTOVITELE PODLE UVEDENÝCH VZOROVÝCH DETAILŮ A PODLE PD KONSTRUKČNÍ ČÁSTI.

ZÁMEČNICKÝ PRVEK Z 22, Z23

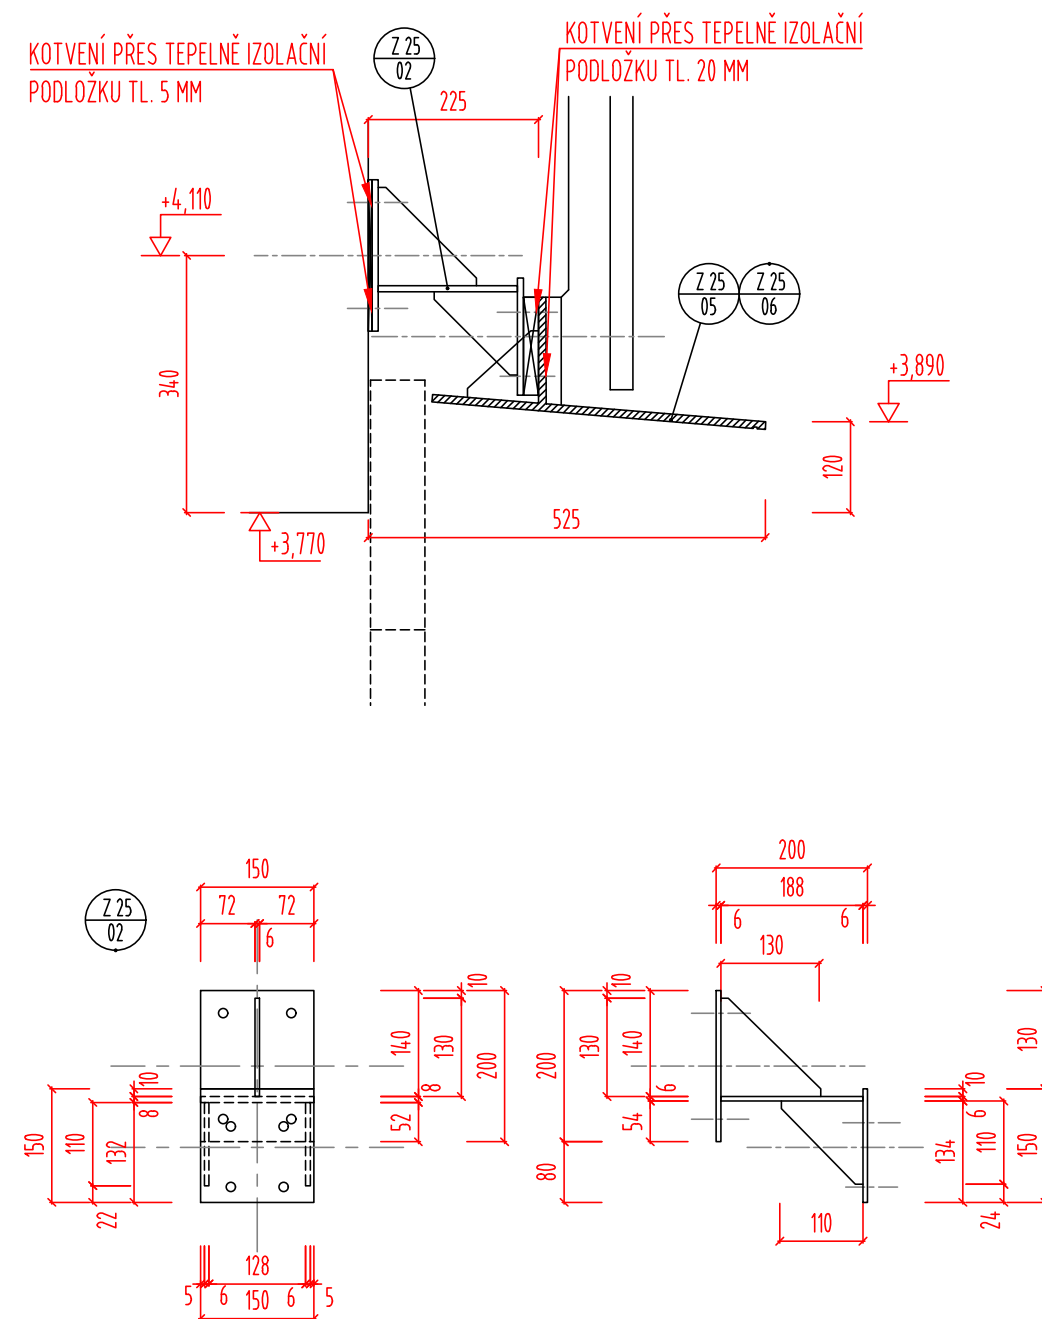
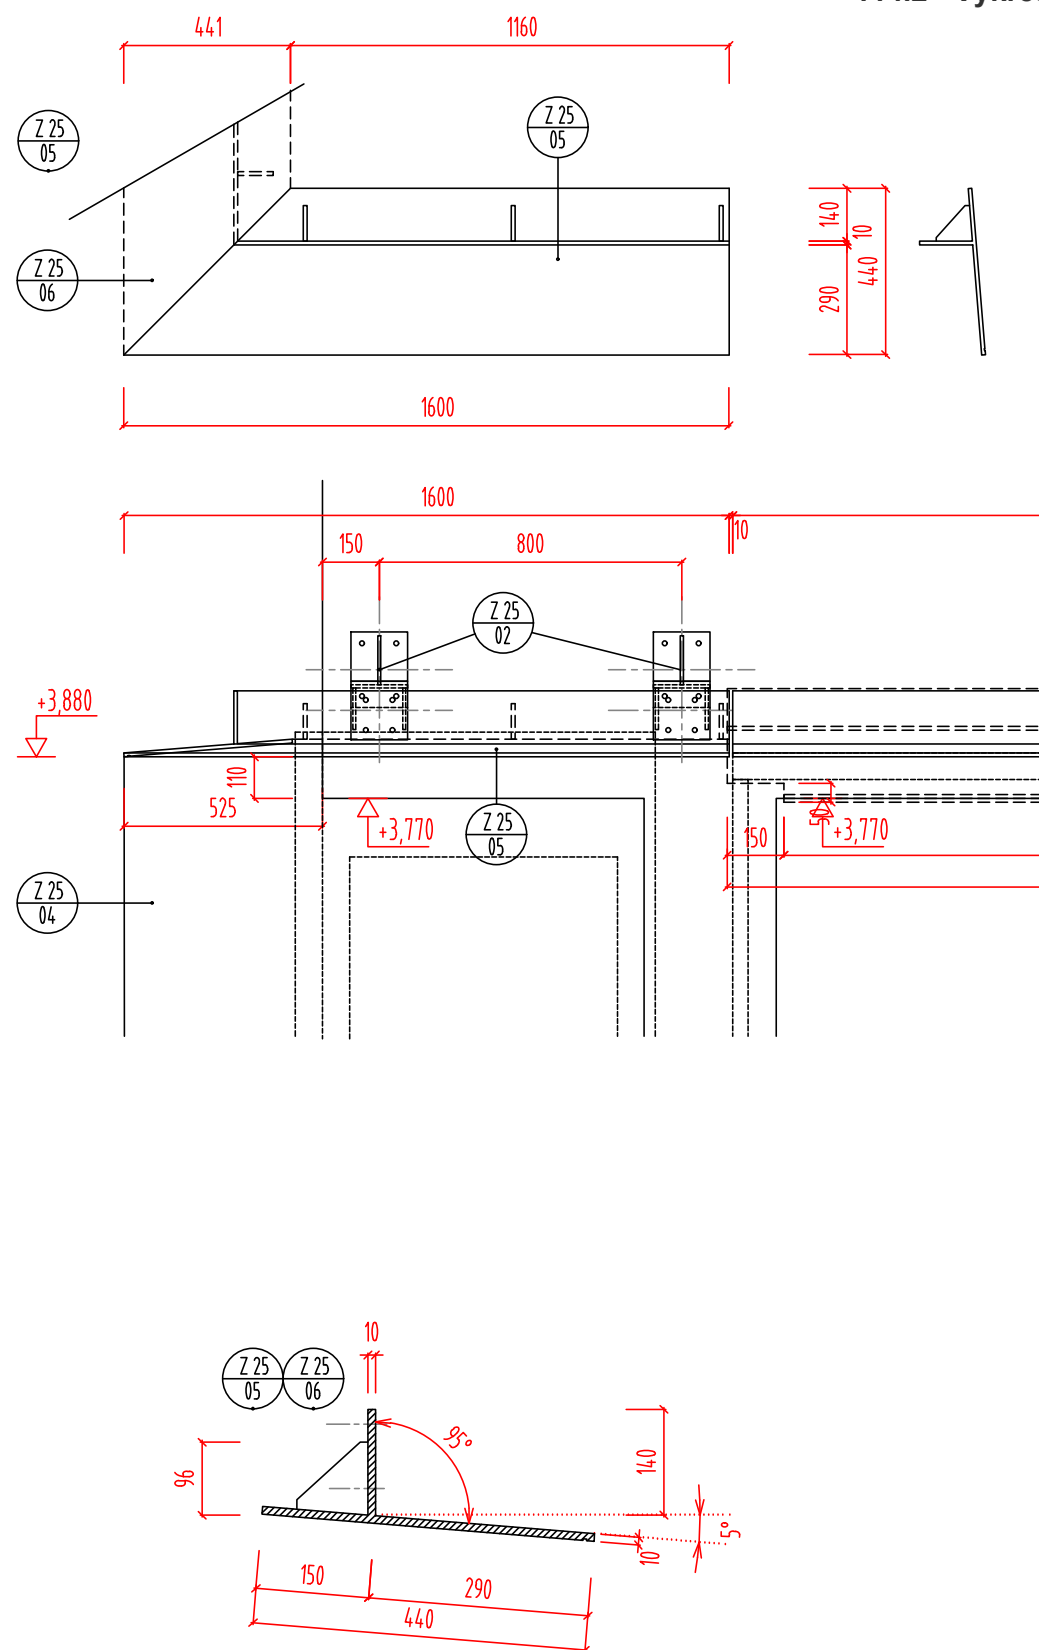
116.2.H

D.1.1.114 - Zámečnické konstrukce
114.2 - Výkresy zámečnických konstrukcí

POZNÁMKY:

- DETAILS VE VŠECH POTŘEBNÝCH MÍSTECH BUDOU ŘEŠENY DÍLENSKOU DOKUMENTACÍ
ZHOTOVITELE PODLE UVEDENÝCH VZOROVÝCH DETAILŮ A PODLE PD KONSTRUKČNÍ ČÁSTI.

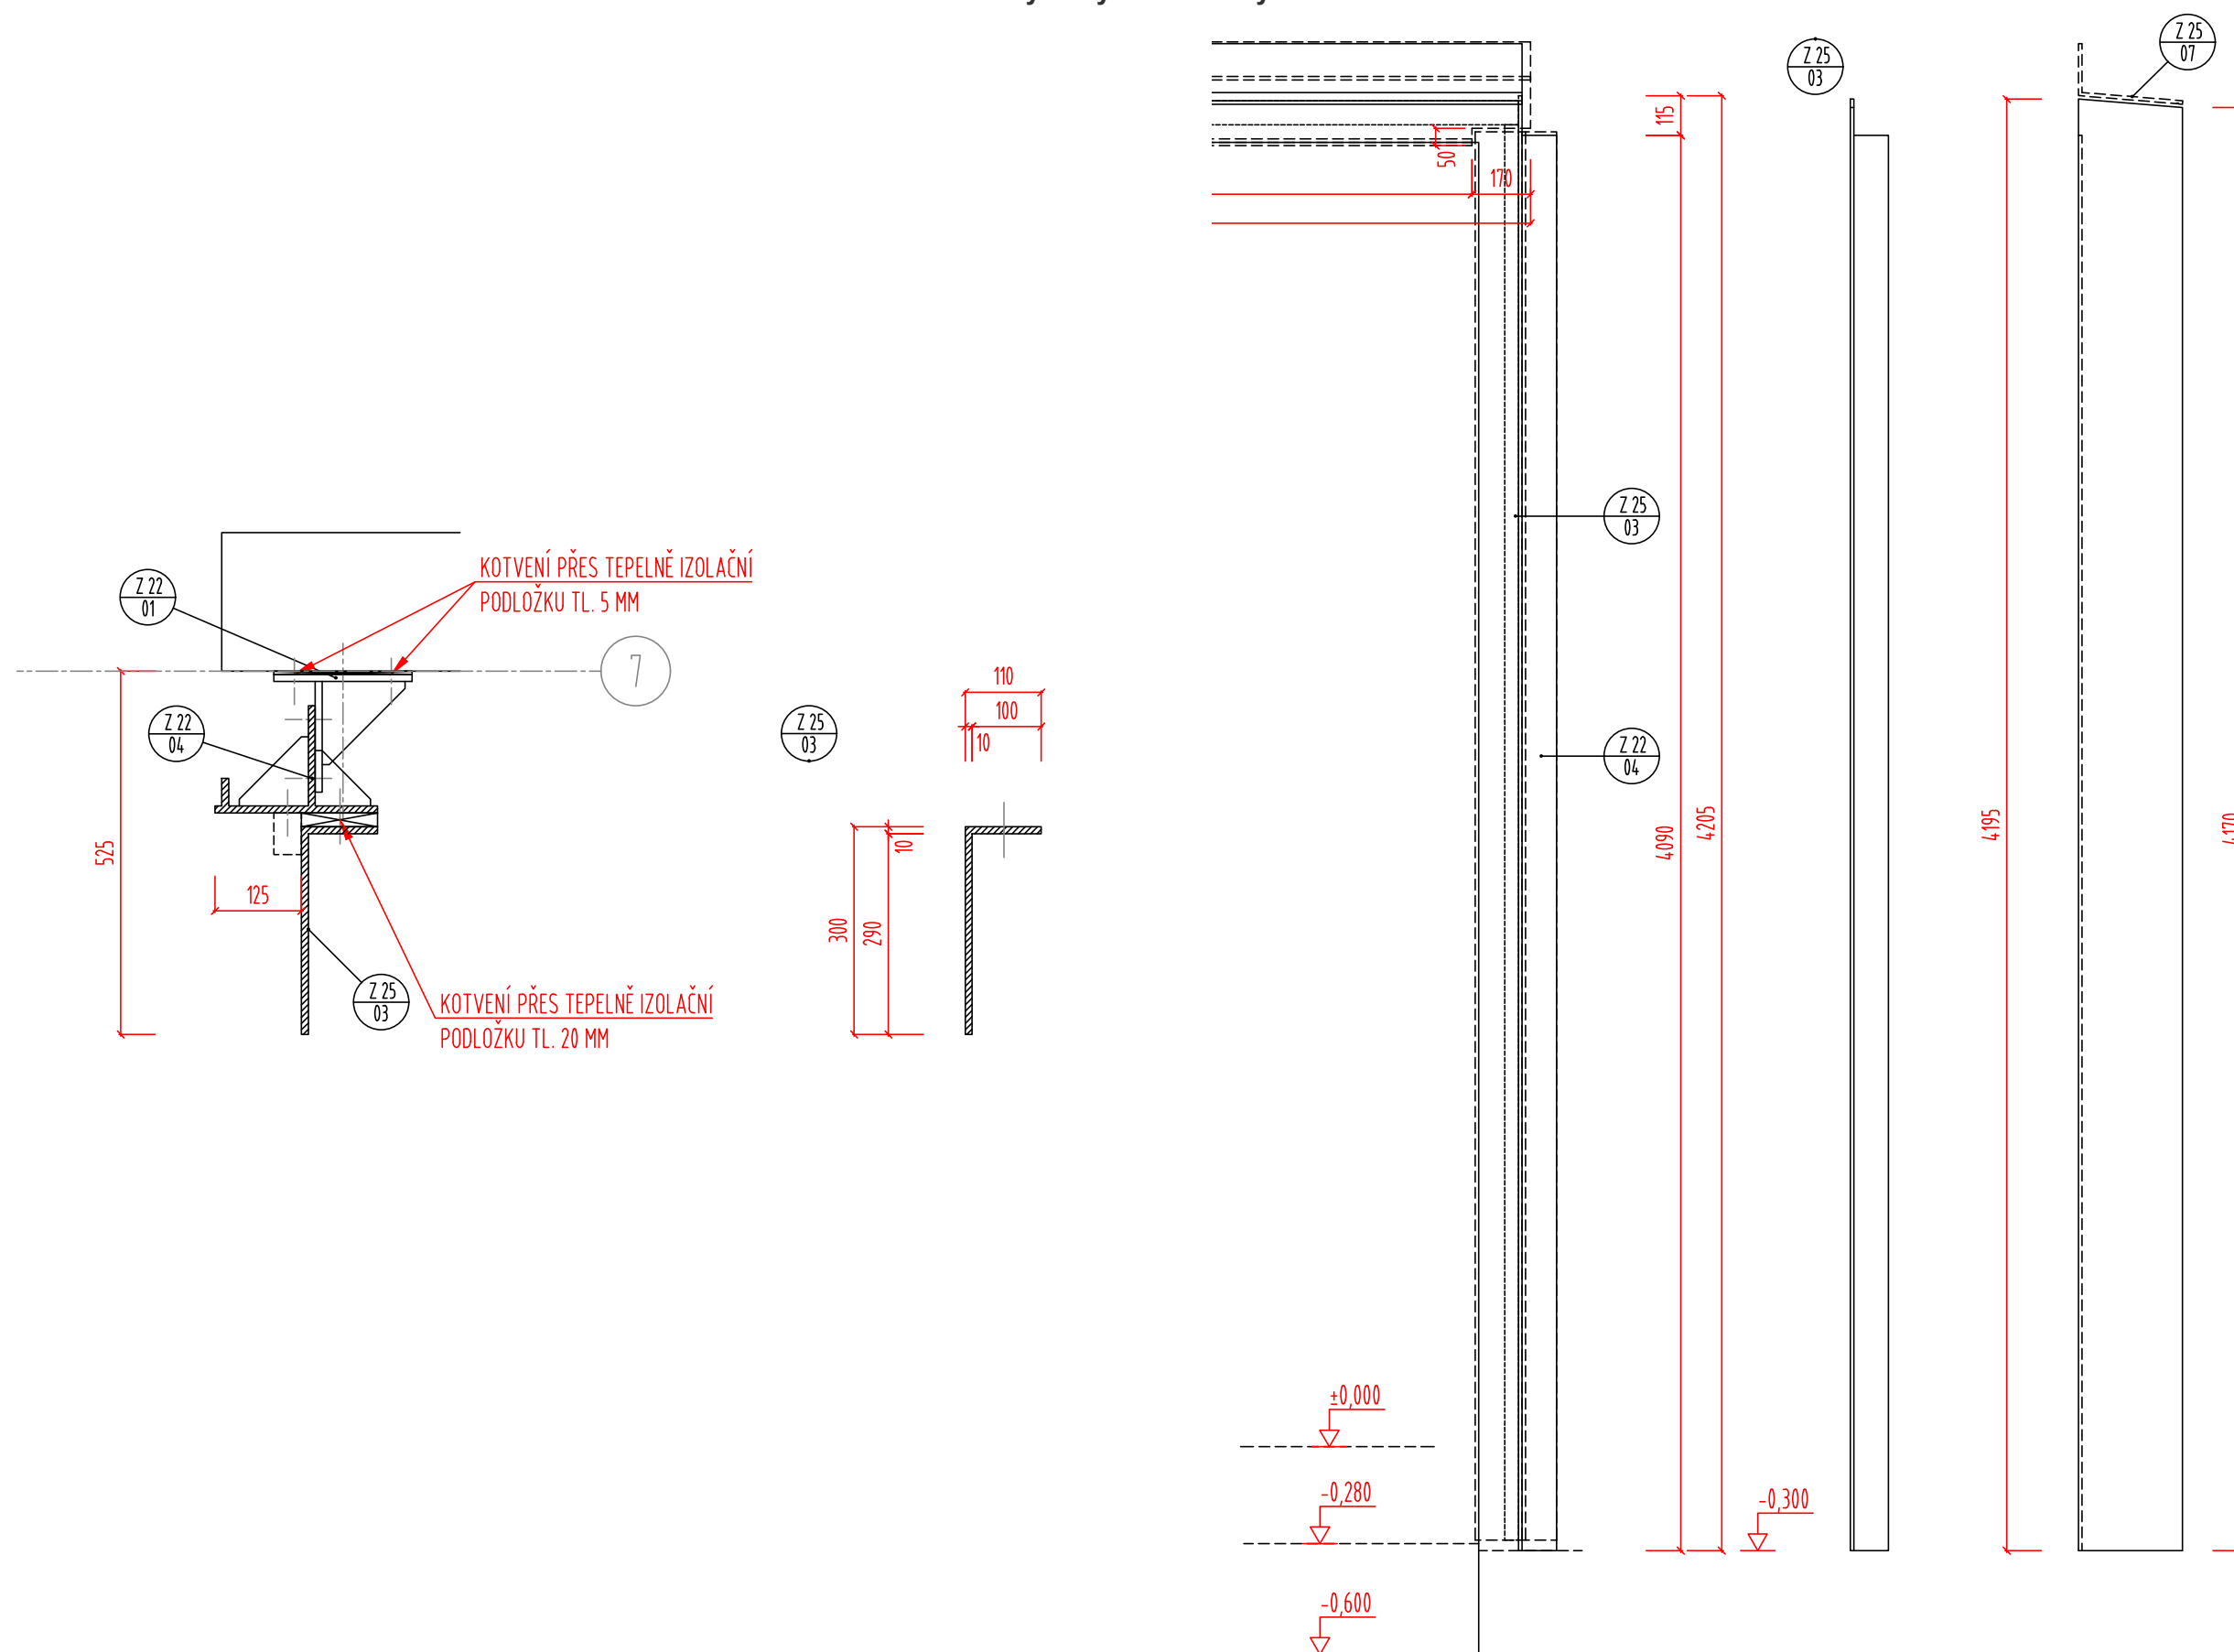
ZÁMEČNICKÝ PRVEK Z 25.01, Z 25.04 116.2.I

D.1.1.114 - Zámečnické konstrukce
114.2 - Výkresy zámečnických konstrukcí

POZNÁMKY:

- DETAILS VE VŠECH POTŘEBNÝCH MÍSTECH BUDOU ŘEŠENY DÍLENSKOU DOKUMENTACÍ
ZHOTOVITELE PODLE UVEDENÝCH VZOROVÝCH DETAILŮ A PODLE PD KONSTRUKČNÍ ČÁSTI.

ZÁMEČNICKÝ PRVEK Z 25.02, Z 25.05 116.2.J

D.1.1.114 - Zámečnické konstrukce
114.2 - Výkresy zámečnických konstrukcí

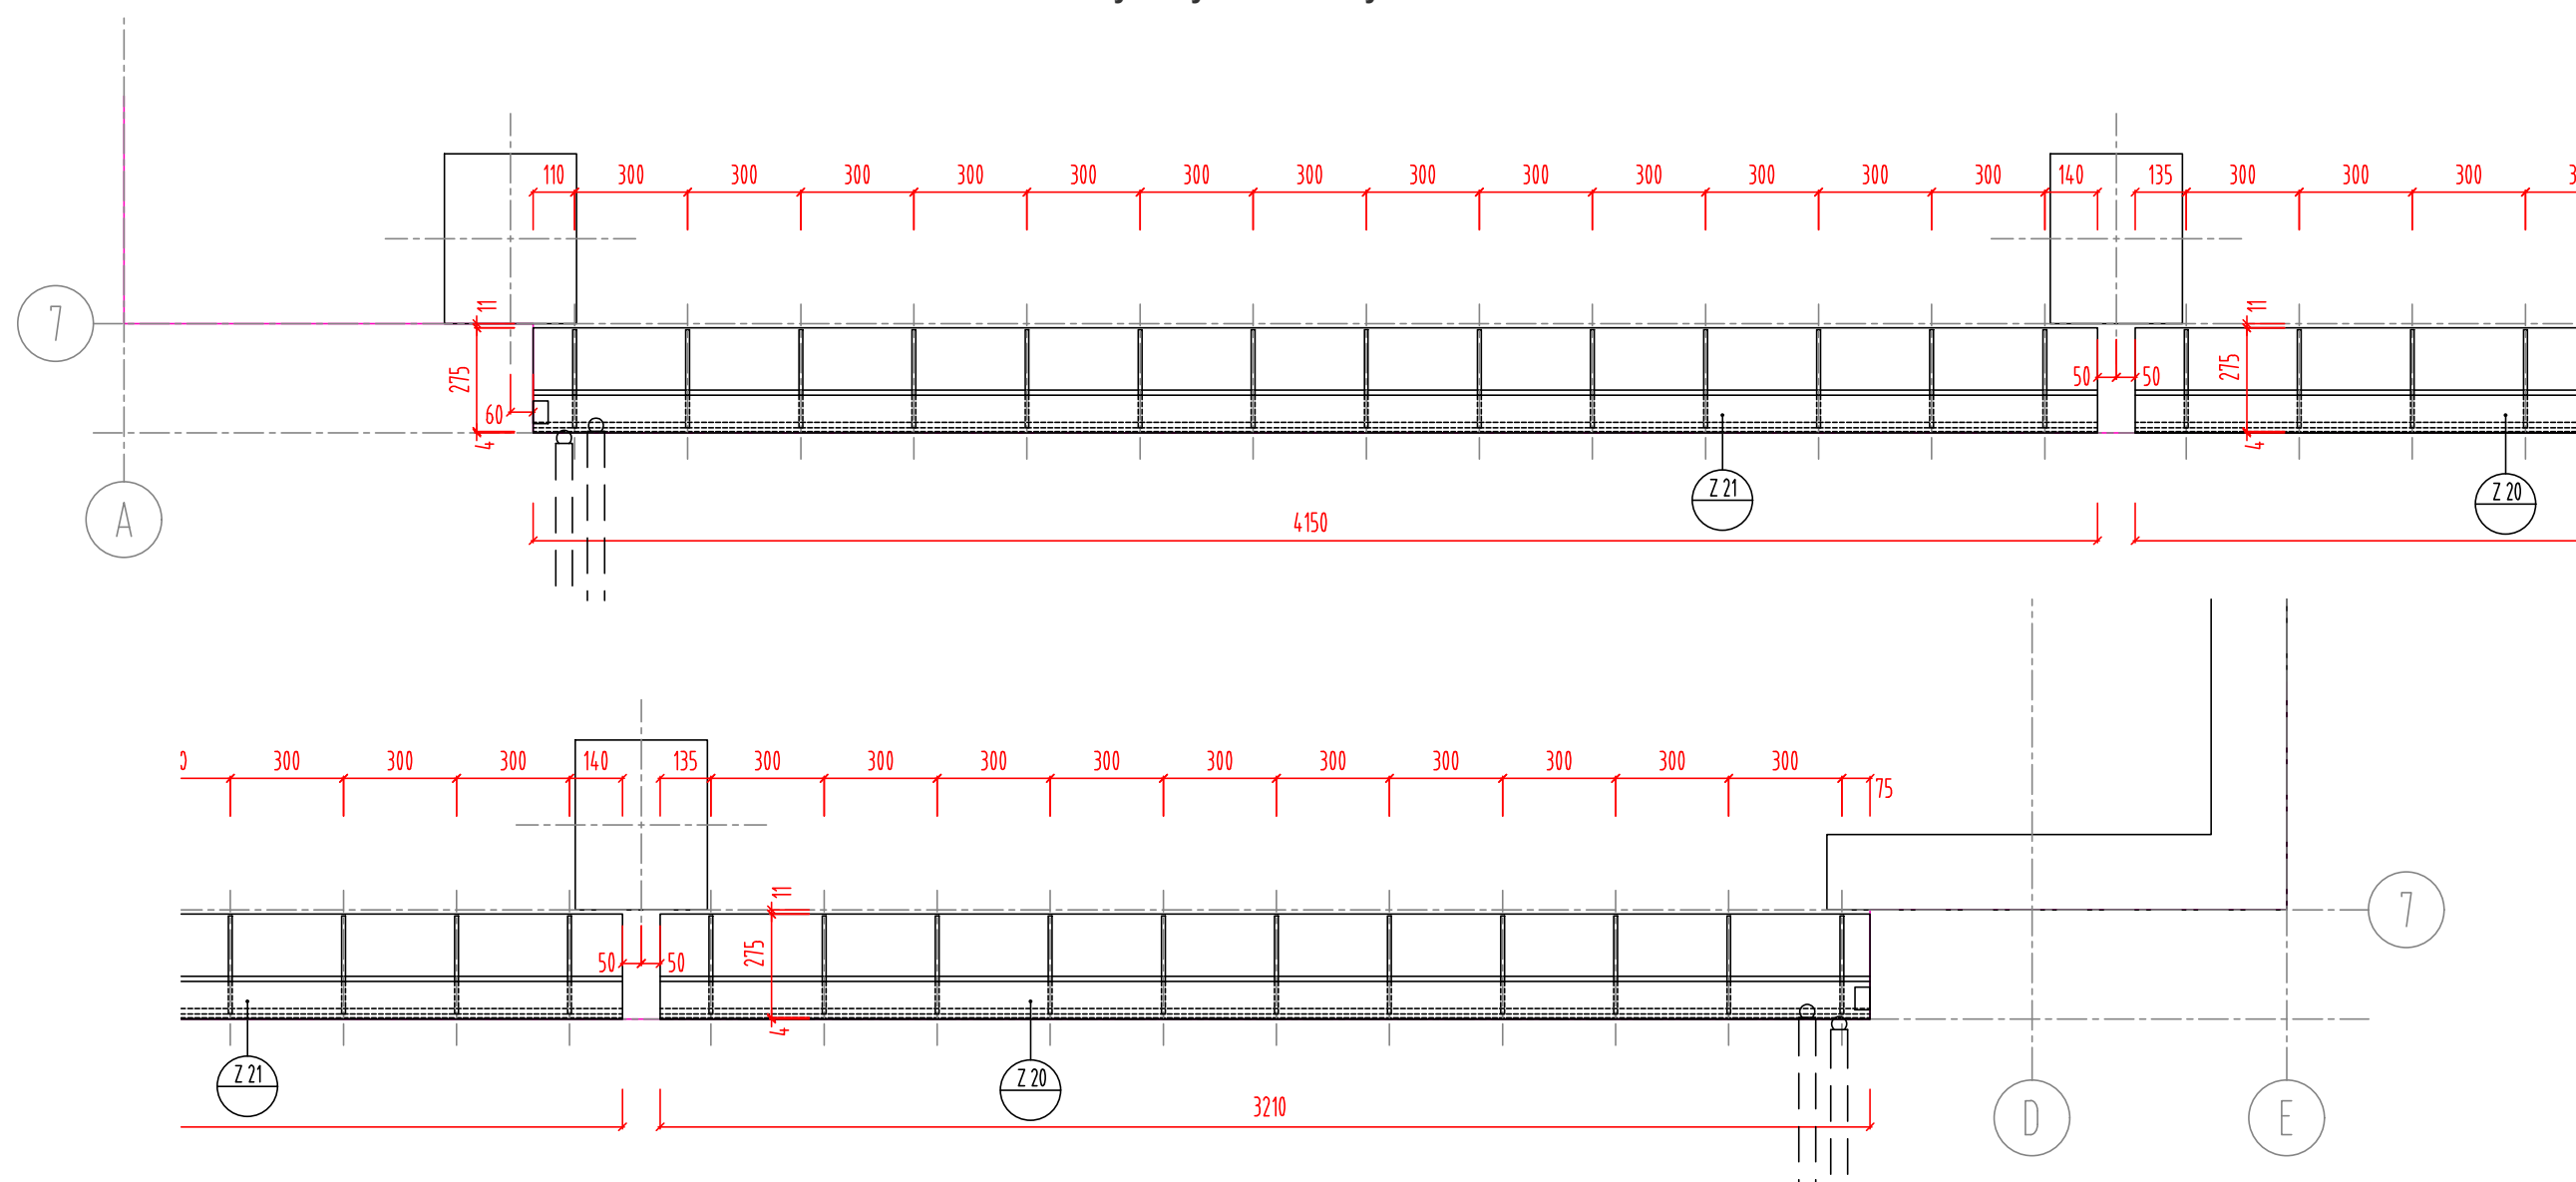
POZNÁMKY:

- DETAILY VE VŠECH POTŘEBNÝCH MÍSTECH BUDOU ŘEŠENY DÍLENSKOU DOKUMENTACÍ
ZHOTOVITELE PODLE UVEDENÝCH VZOROVÝCH DETAILŮ A PODLE PD KONSTRUKČNÍ ČÁSTI.

ZÁMEČNICKÝ PRVEK Z 25.03

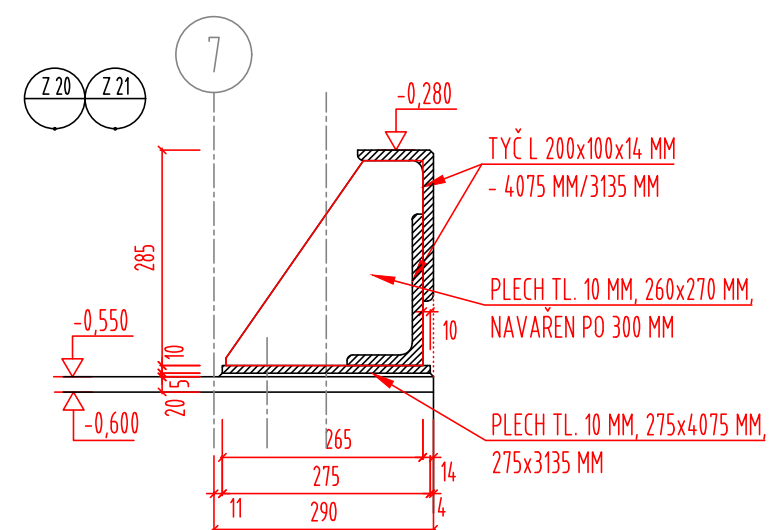
116.2.K

D.1.1.114 - Zámečnické konstrukce
114.2 - Výkresy zámečnických konstrukcí



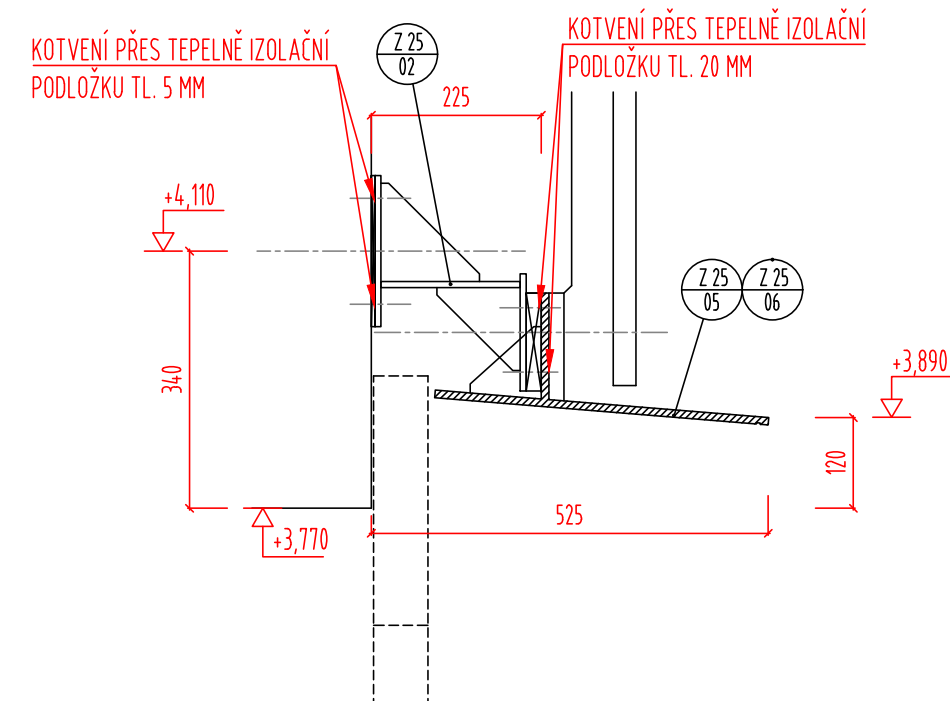
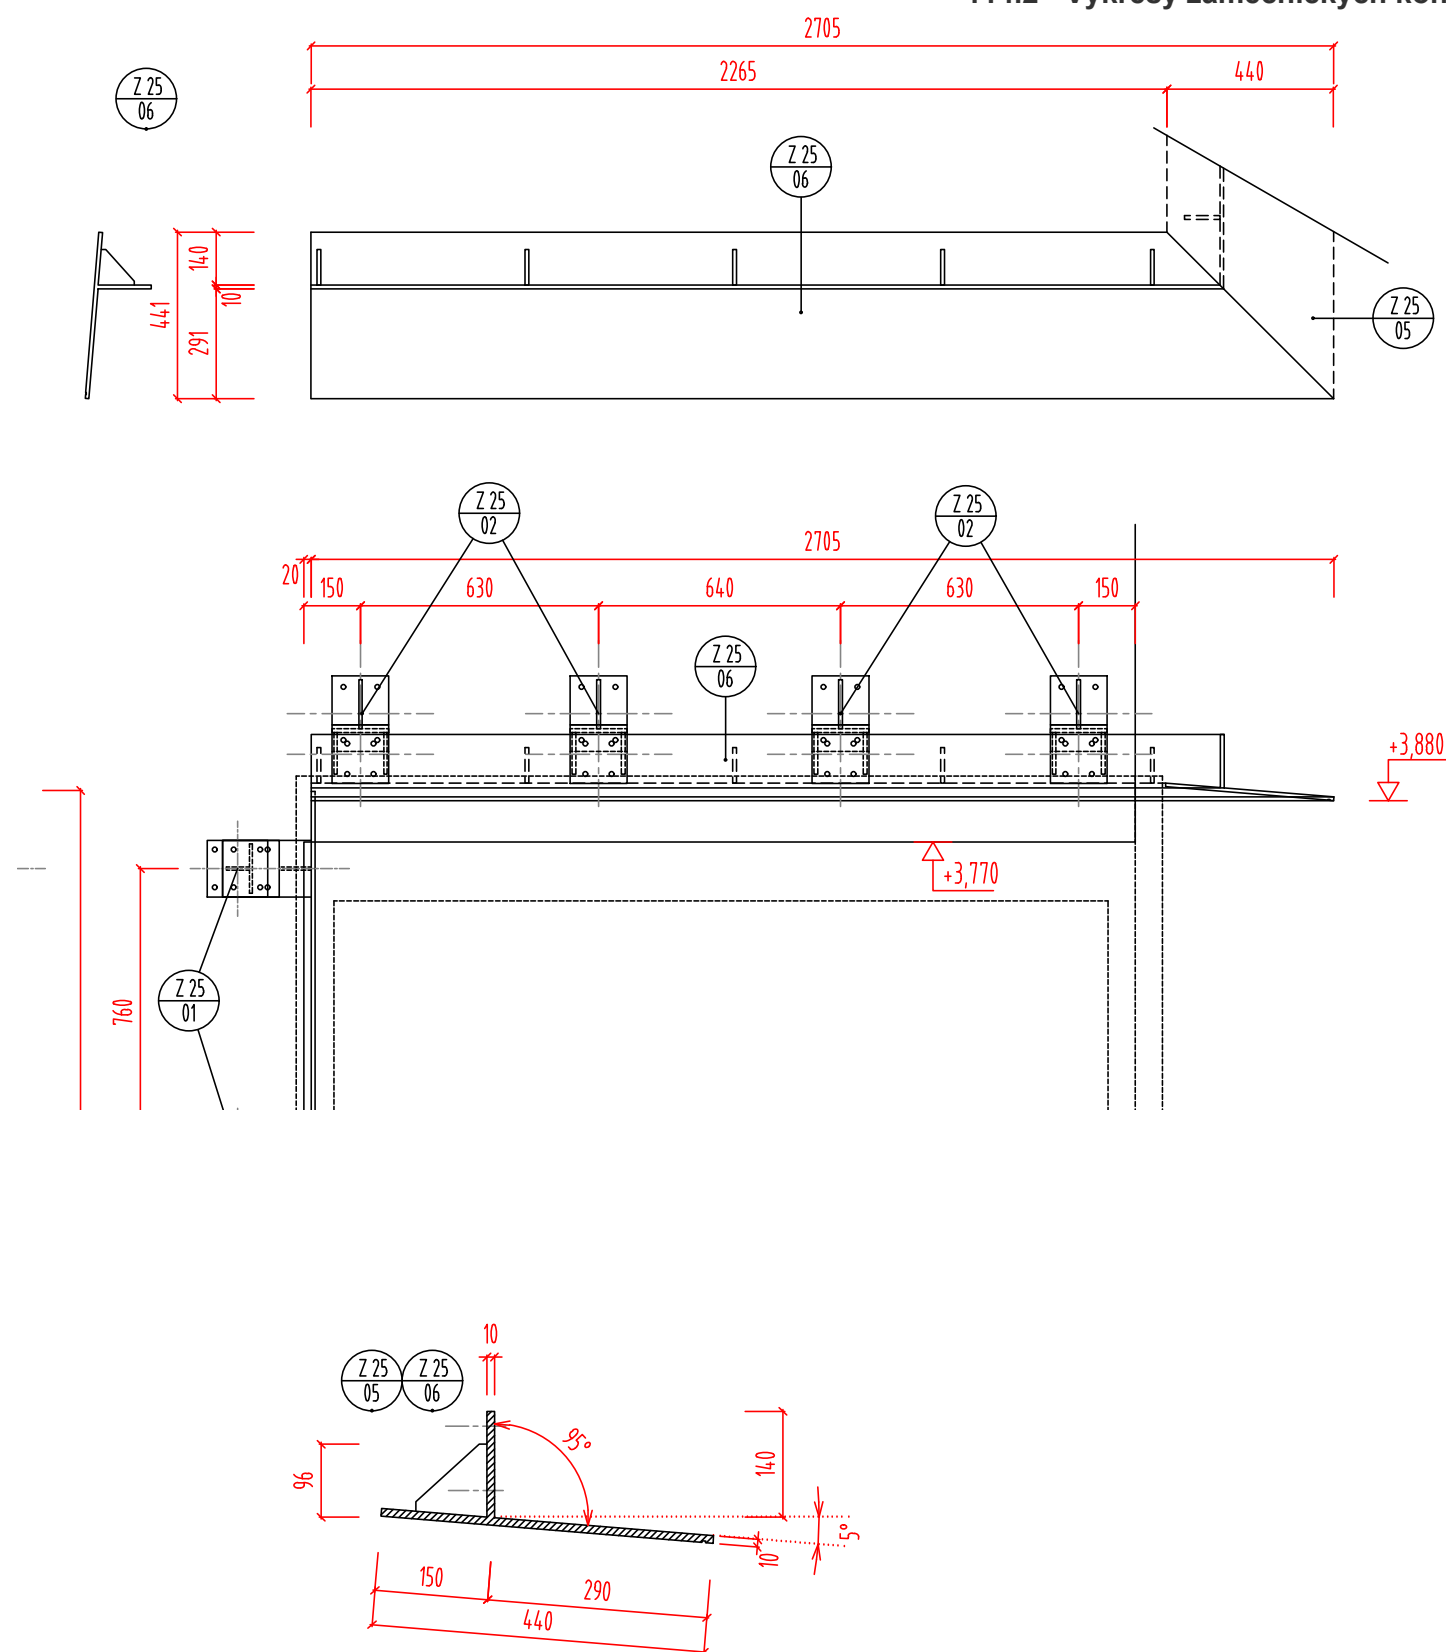
POZNÁMKY:

- DETAILS VE VŠECH POTŘEBNÝCH MÍSTECH BUDOU ŘEŠENY DÍLENSKOU DOKUMENTACÍ ZHOTOVITELE PODLE UVEDENÝCH VZOROVÝCH DETAILŮ A PODLE PD KONSTRUKČNÍ ČÁSTI.



ZÁMEČNICKÝ PRVEK Z 20, Z 21

116.2.L

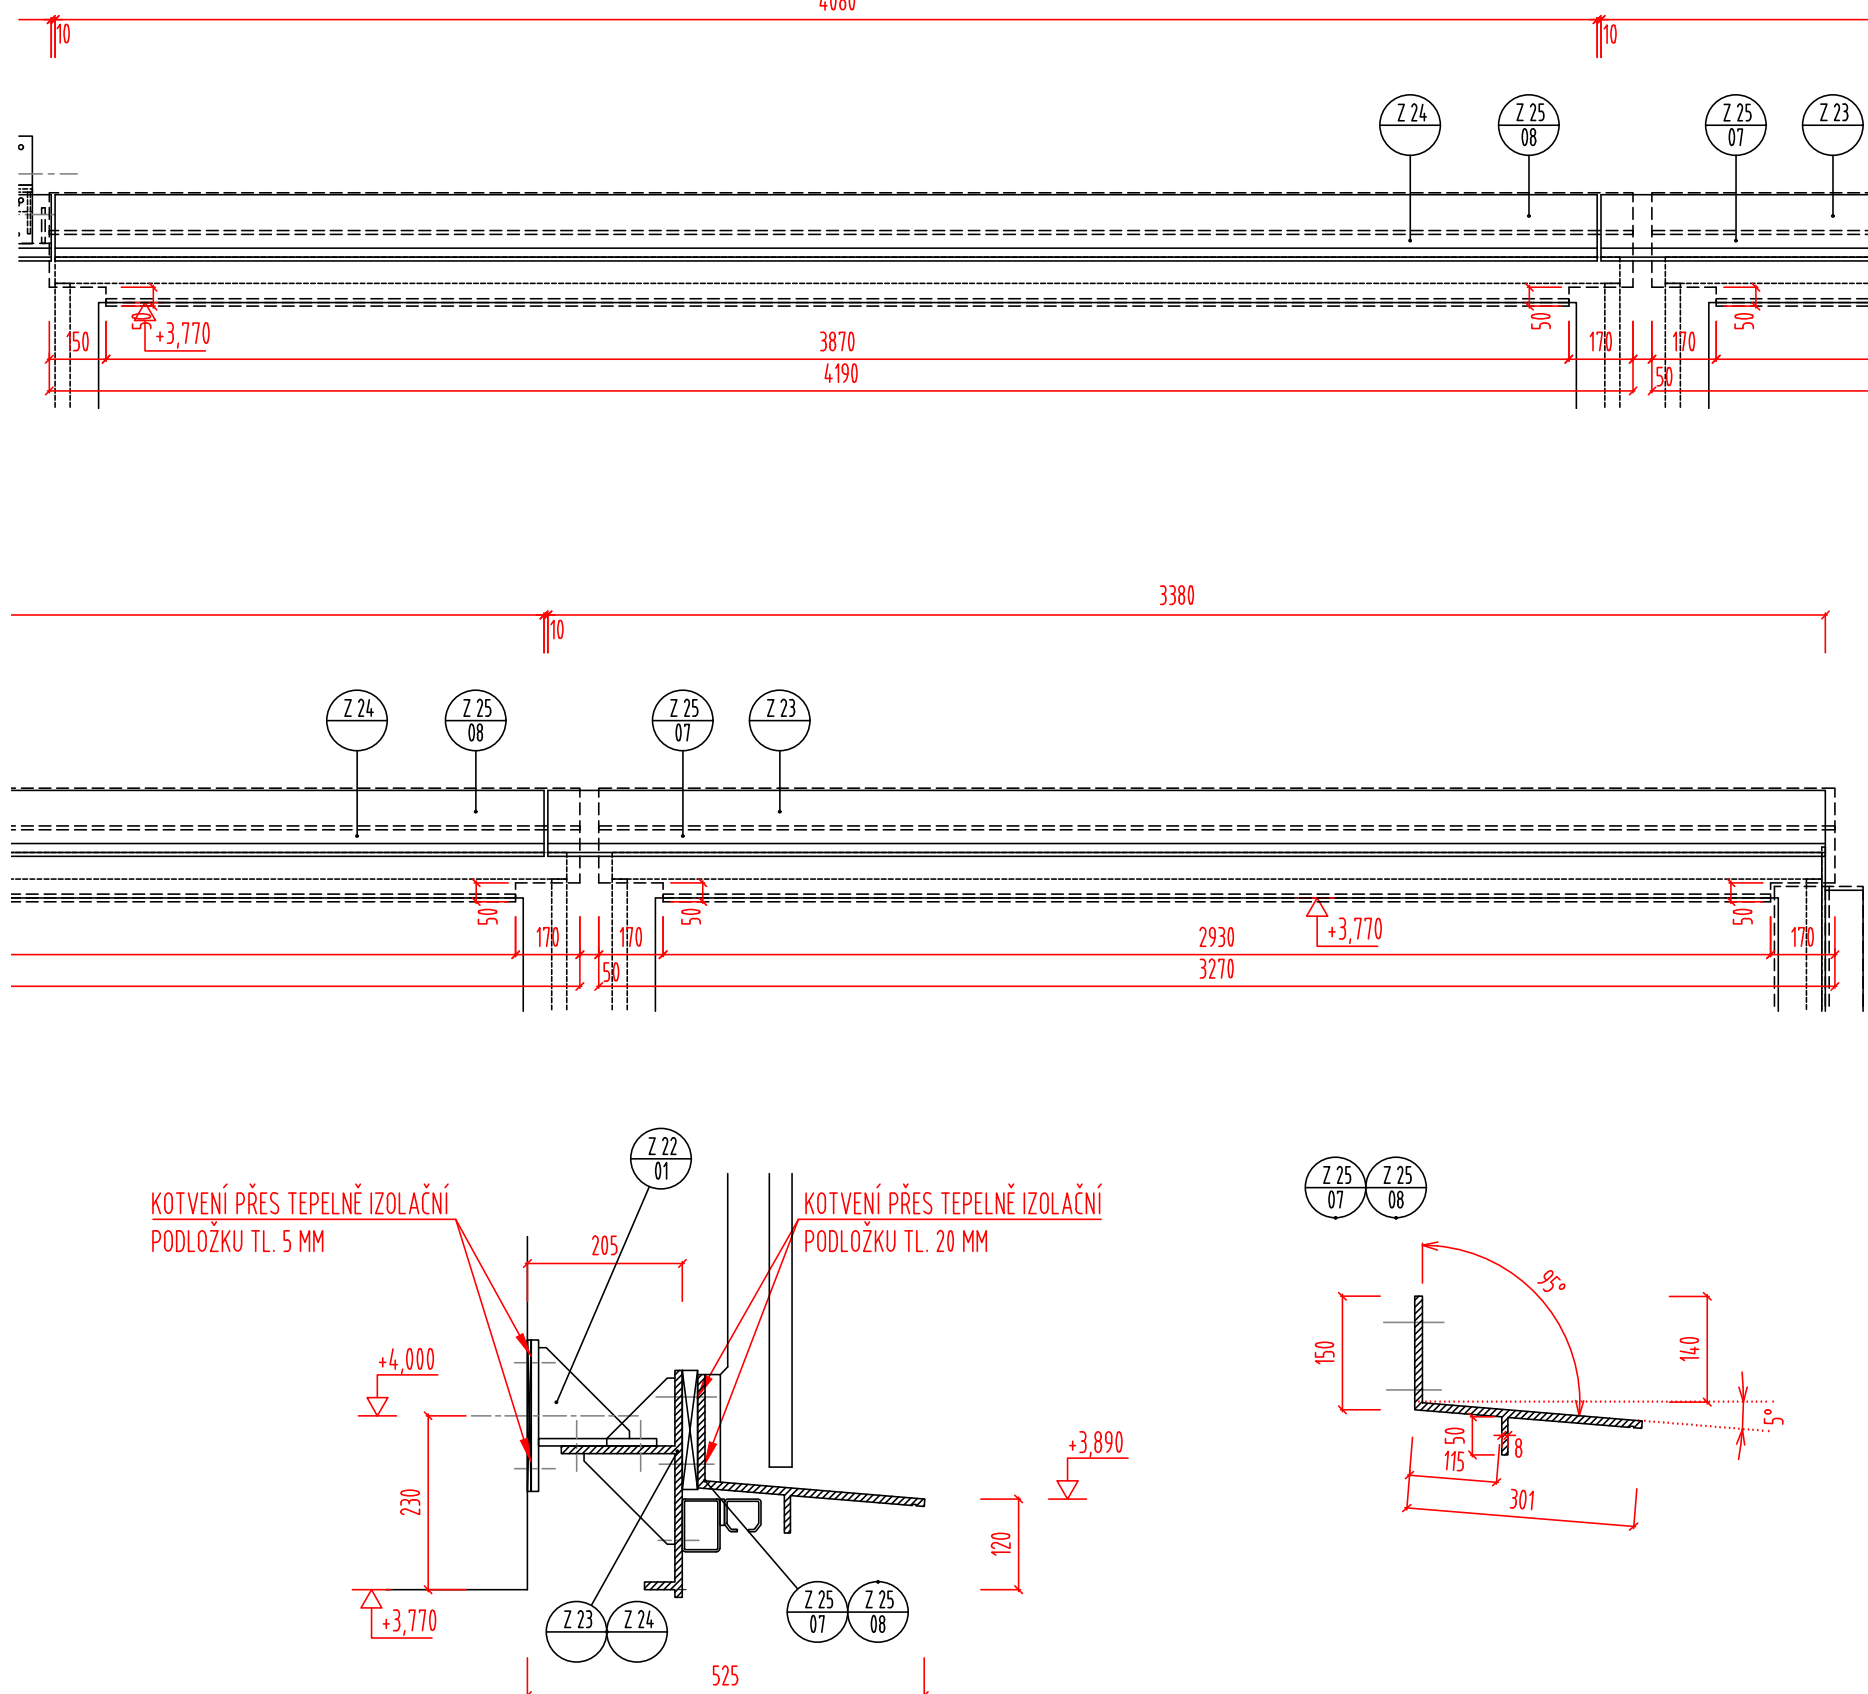
D.1.1.114 - Zámečnické konstrukce
114.2 - Výkresy zámečnických konstrukcí

POZNÁMKY:

- DETAILY VE VŠECH POTŘEBNÝCH MÍSTECH BUDOU ŘEŠENY DÍLENSKOU DOKUMENTACÍ
ZHOTOVITELE PODLE UVEDENÝCH VZOROVÝCH DETAILŮ A PODLE PD KONSTRUKČNÍ ČÁSTI.

ZÁMEČNICKÝ PRVEK Z 25.06

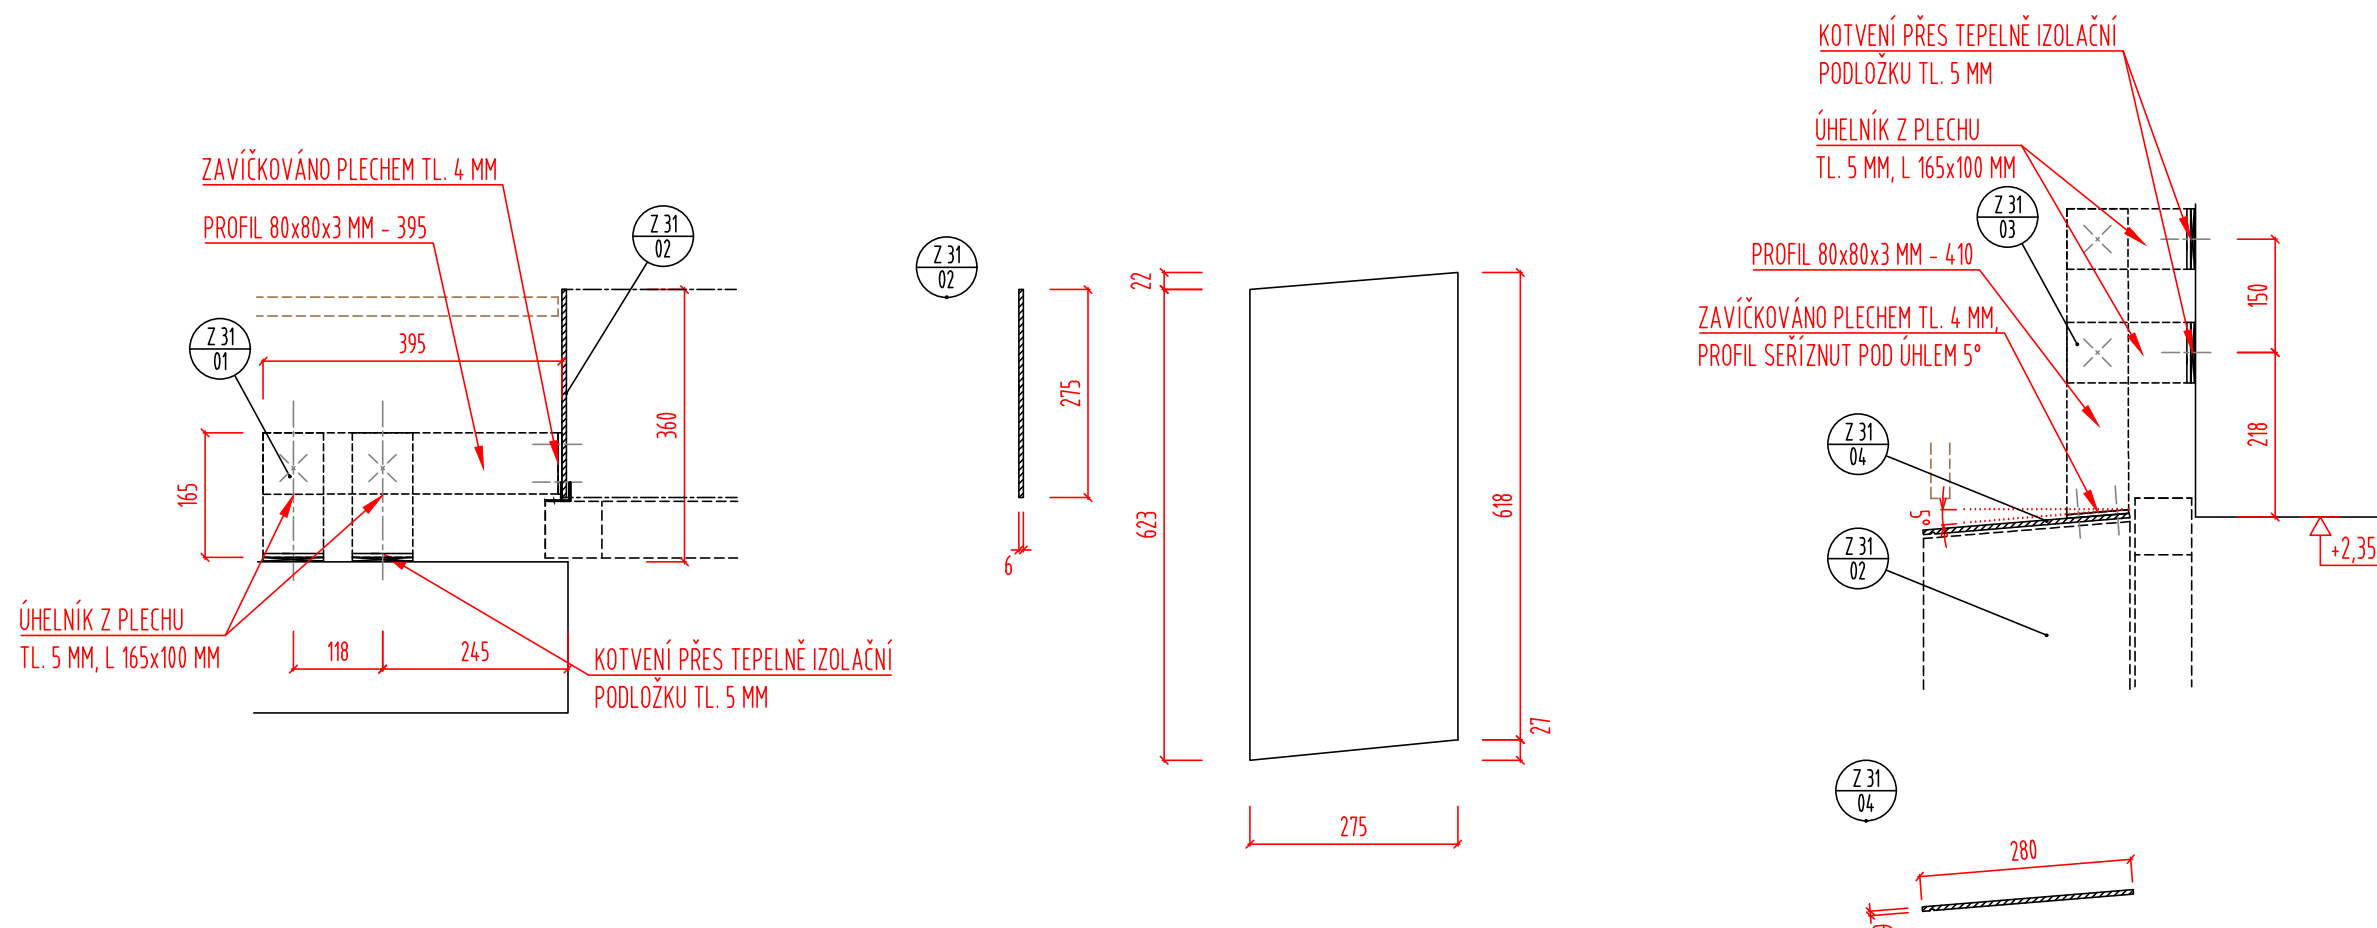
116.2.M

D.1.1.114 - Zámečnické konstrukce
114.2 - Výkresy zámečnických konstrukcí

POZNÁMKY:

- DETAILY VE VŠECH POTŘEBNÝCH MÍSTECH BUDOU ŘEŠENY DÍLENSKOU DOKUMENTACÍ
ZHOTOVITELE PODLE UVEDENÝCH VZOROVÝCH DETAILŮ A PODLE PD KONSTRUKČNÍ ČÁSTI.

ZÁMEČNICKÝ PRVEK Z 25.07, Z 25.08 116.2.N

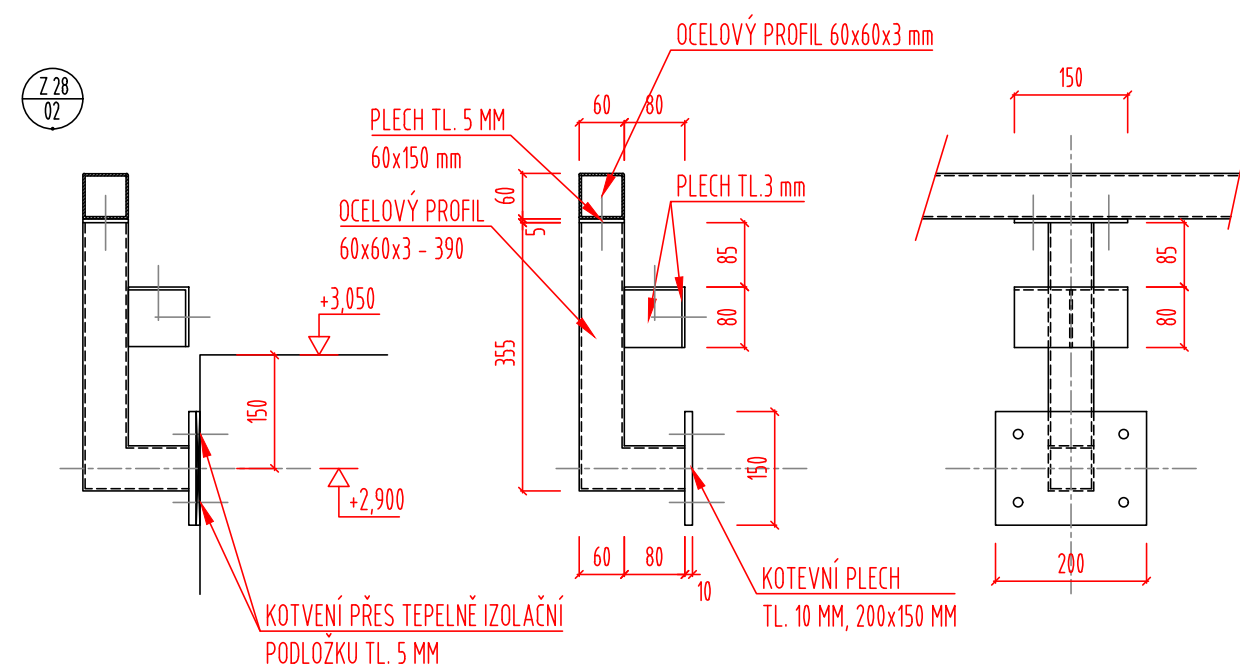
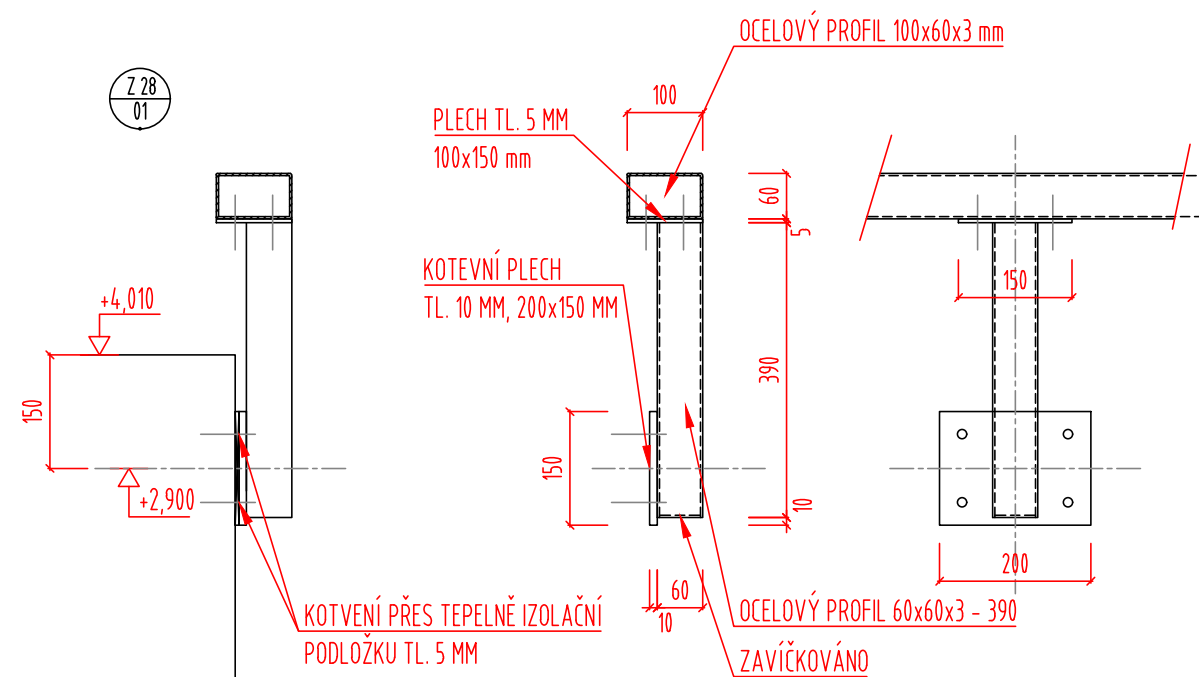
D.1.1.114 - Zámečnické konstrukce
114.2 - Výkresy zámečnických konstrukcí

POZNÁMKY:

- DETAILS VE VŠECH POTŘEBNÝCH MÍSTECH BUDOU ŘEŠENY DÍLENSKOU DOKUMENTACÍ
ZHOTOVITELE PODLE UVEDENÝCH VZOROVÝCH DETAILŮ A PODLE PD KONSTRUKČNÍ ČÁSTI.

ZÁMEČNICKÝ PRVEK Z 31

116.2.O

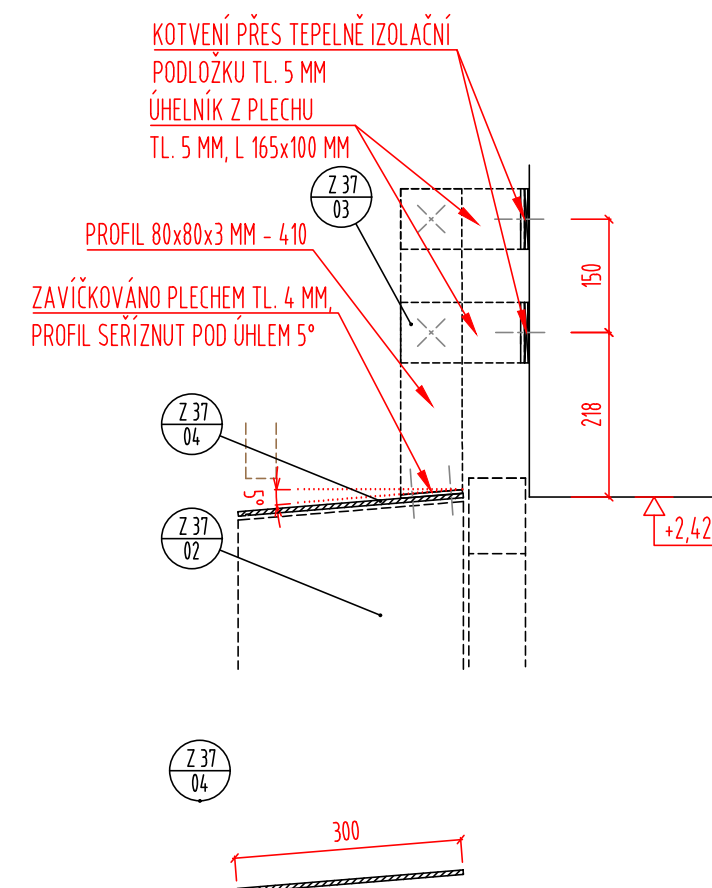
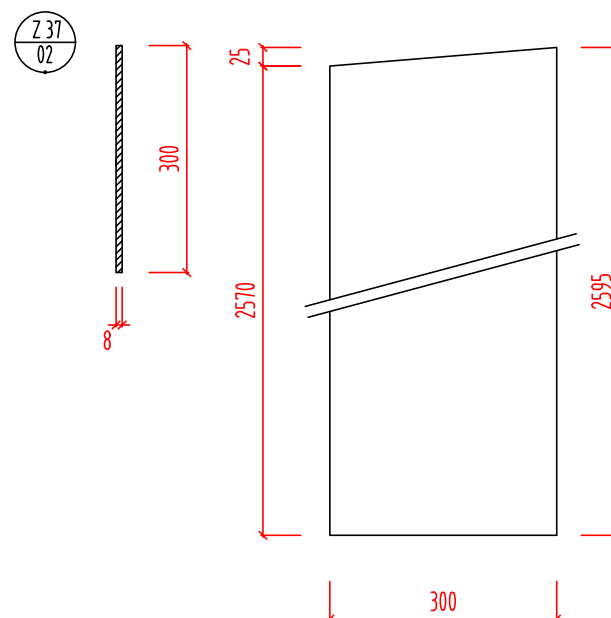
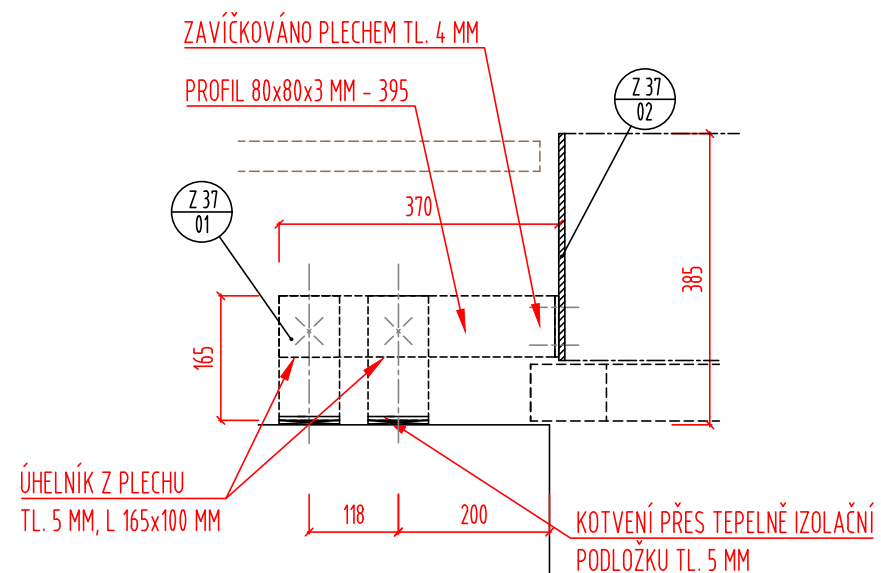
D.1.1.114 - Zámečnické konstrukce
114.2 - Výkresy zámečnických konstrukcí

POZNÁMKY:

- DETAILS VE VŠECH POTŘEBNÝCH MÍSTECH BUDOU ŘEŠENY DÍLENSKOU DOKUMENTACÍ
ZHOTOVITELE PODLE UVEDENÝCH VZOROVÝCH DETAILŮ A PODLE PD KONSTRUKČNÍ ČÁSTI.

ZÁMEČNICKÝ PRVEK Z 28.01, Z28.02

116.2.P

D.1.1.114 - Zámečnické konstrukce
114.2 - Výkresy zámečnických konstrukcí

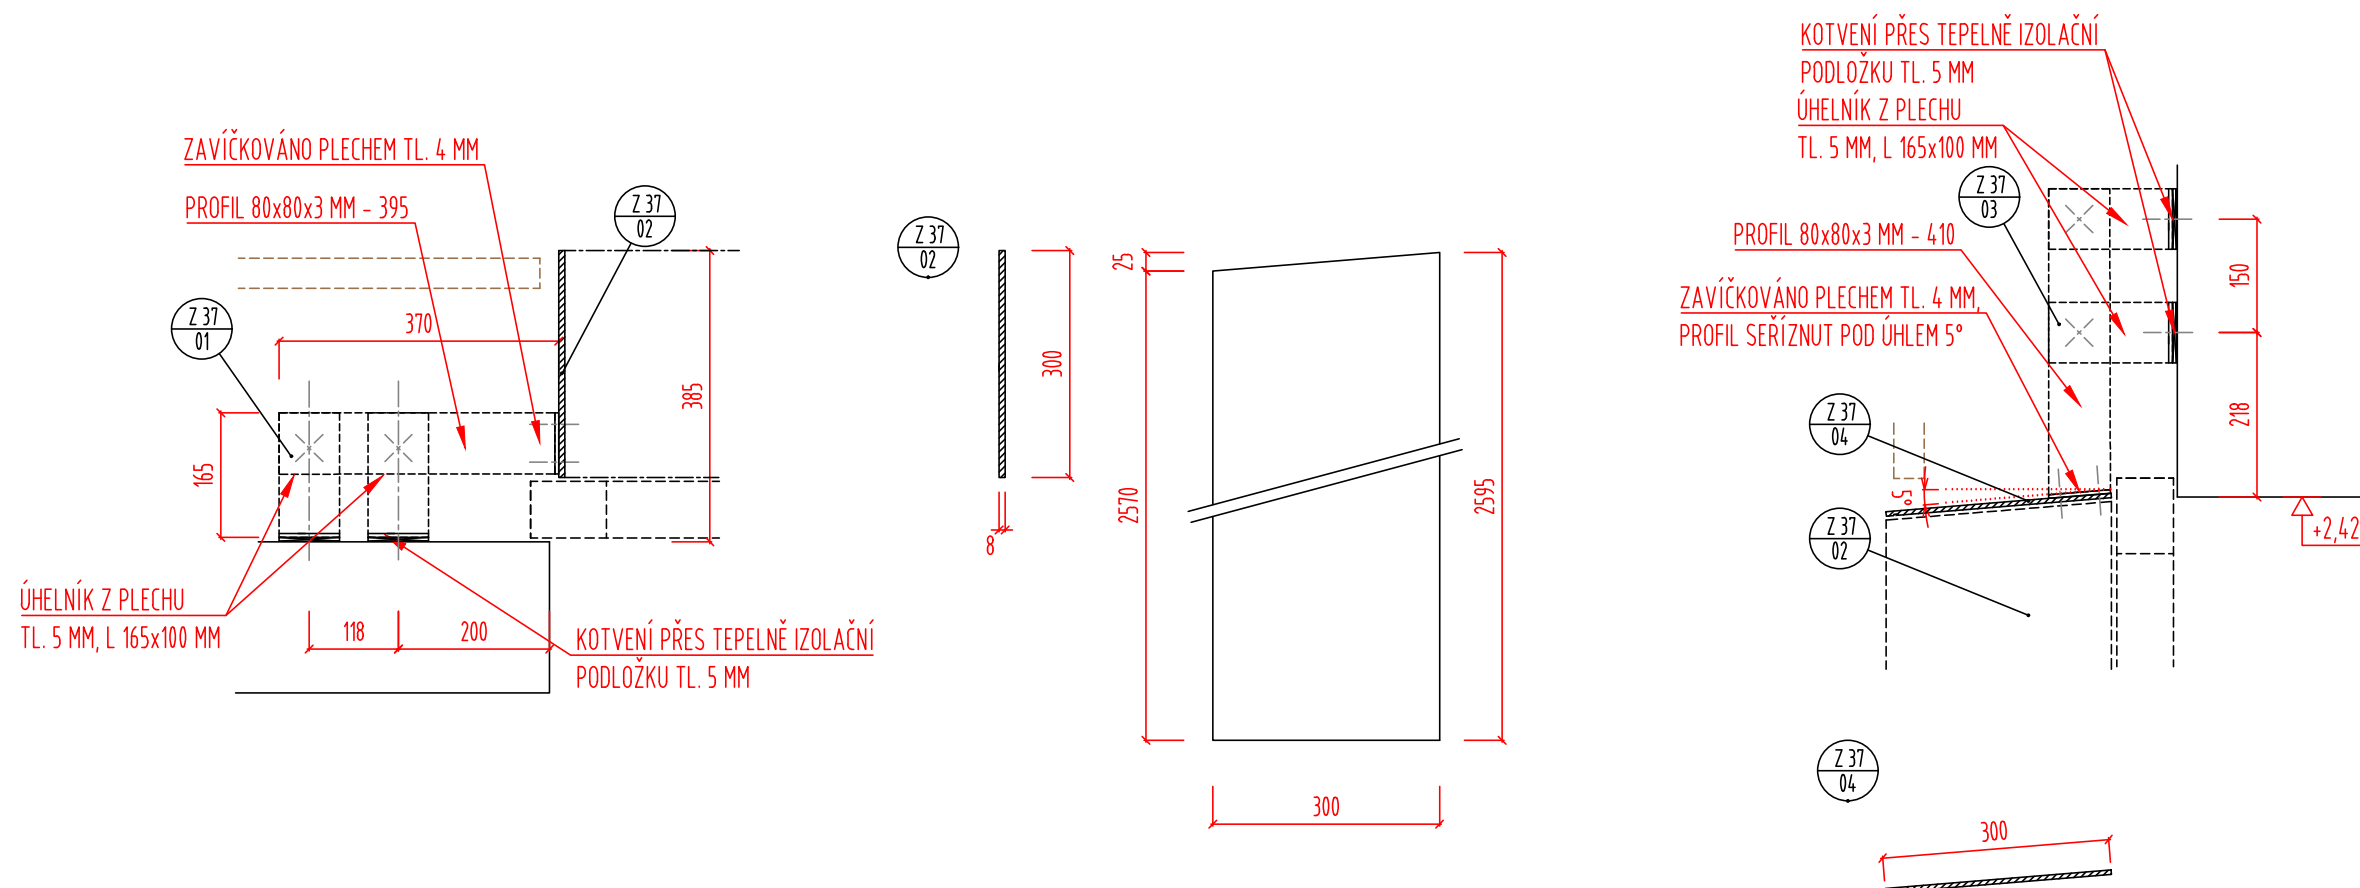
POZNÁMKY:

- DETAILS VE VŠECH POTŘEBNÝCH MÍSTECH BUDOU ŘEŠENY DÍLENSKOU DOKUMENTACÍ
ZHOTOVITELE PODLE UVEDENÝCH VZOROVÝCH DETAILŮ A PODLE PD KONSTRUKČNÍ ČÁSTI.

ZÁMEČNICKÝ PRVEK Z 37

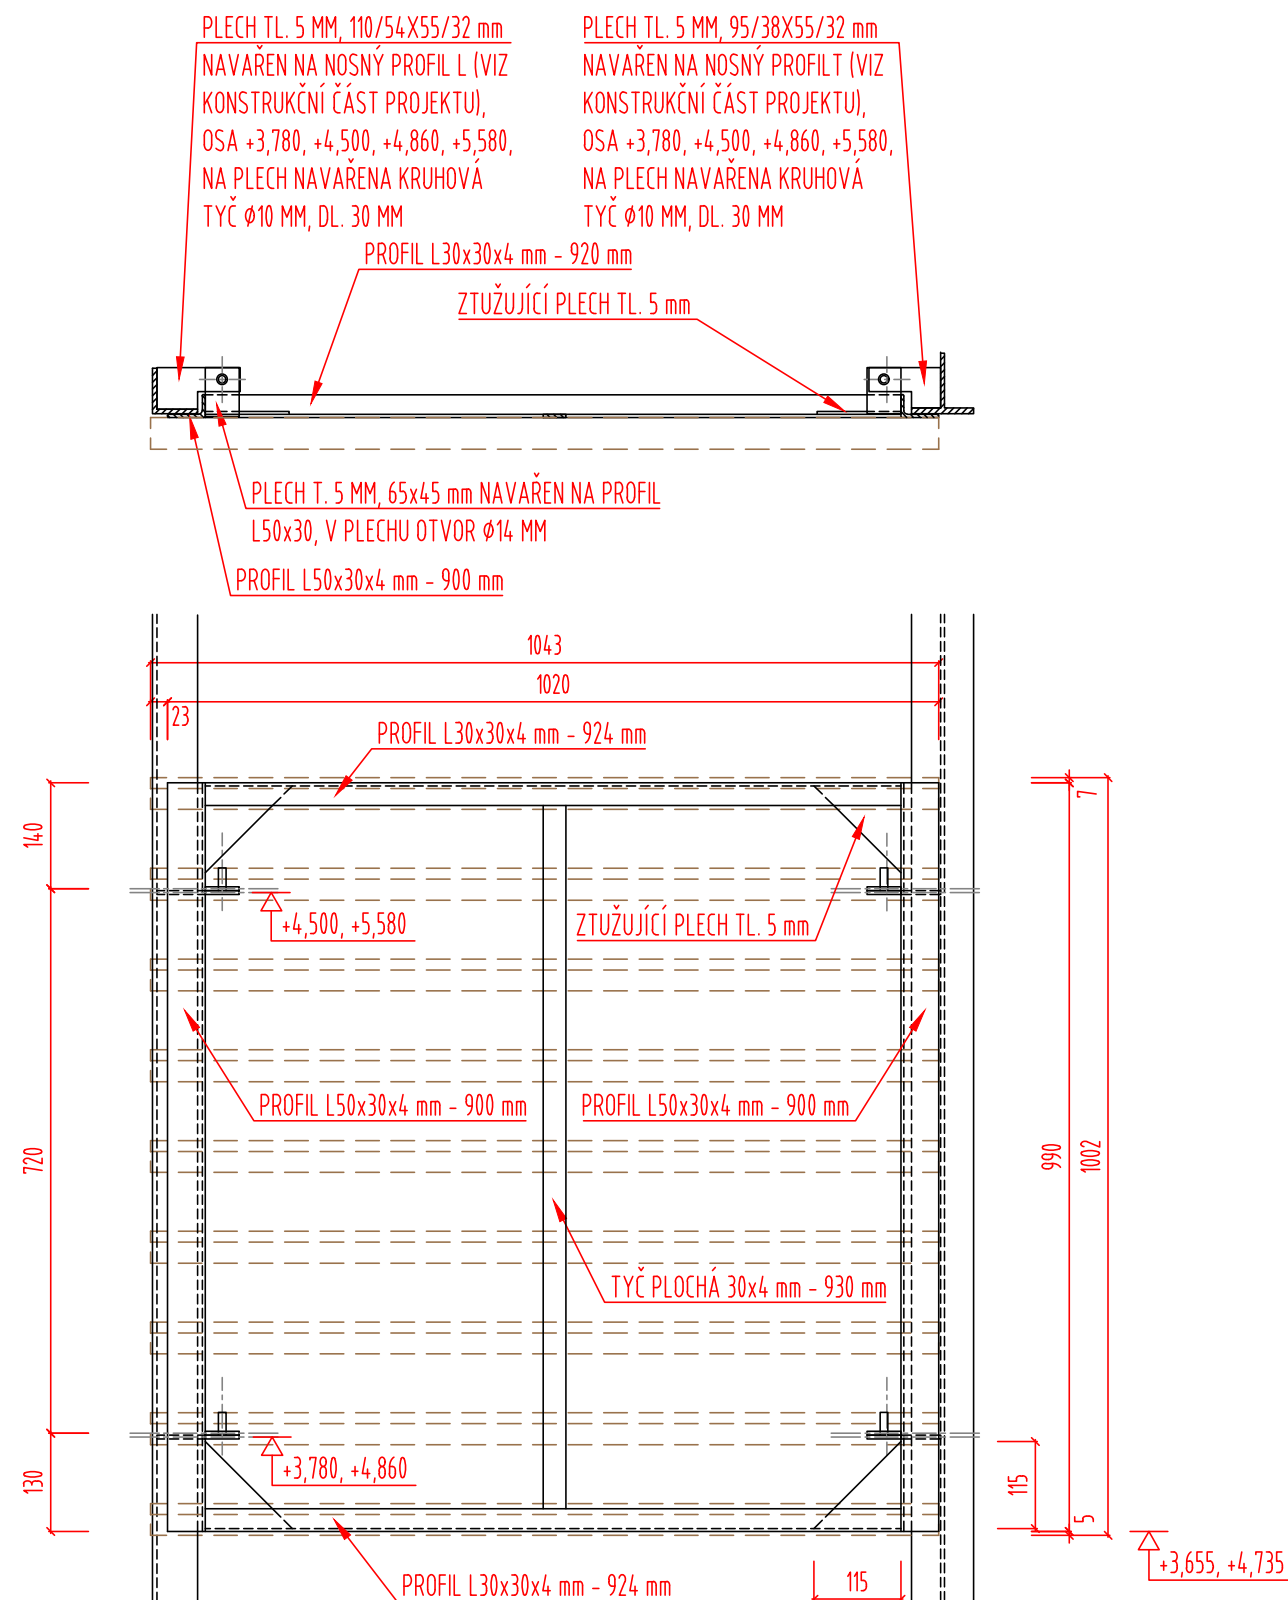
116.2.Q

D.1.1.114 - Zámečnické konstrukce
114.2 - Výkresy zámečnických konstrukcí

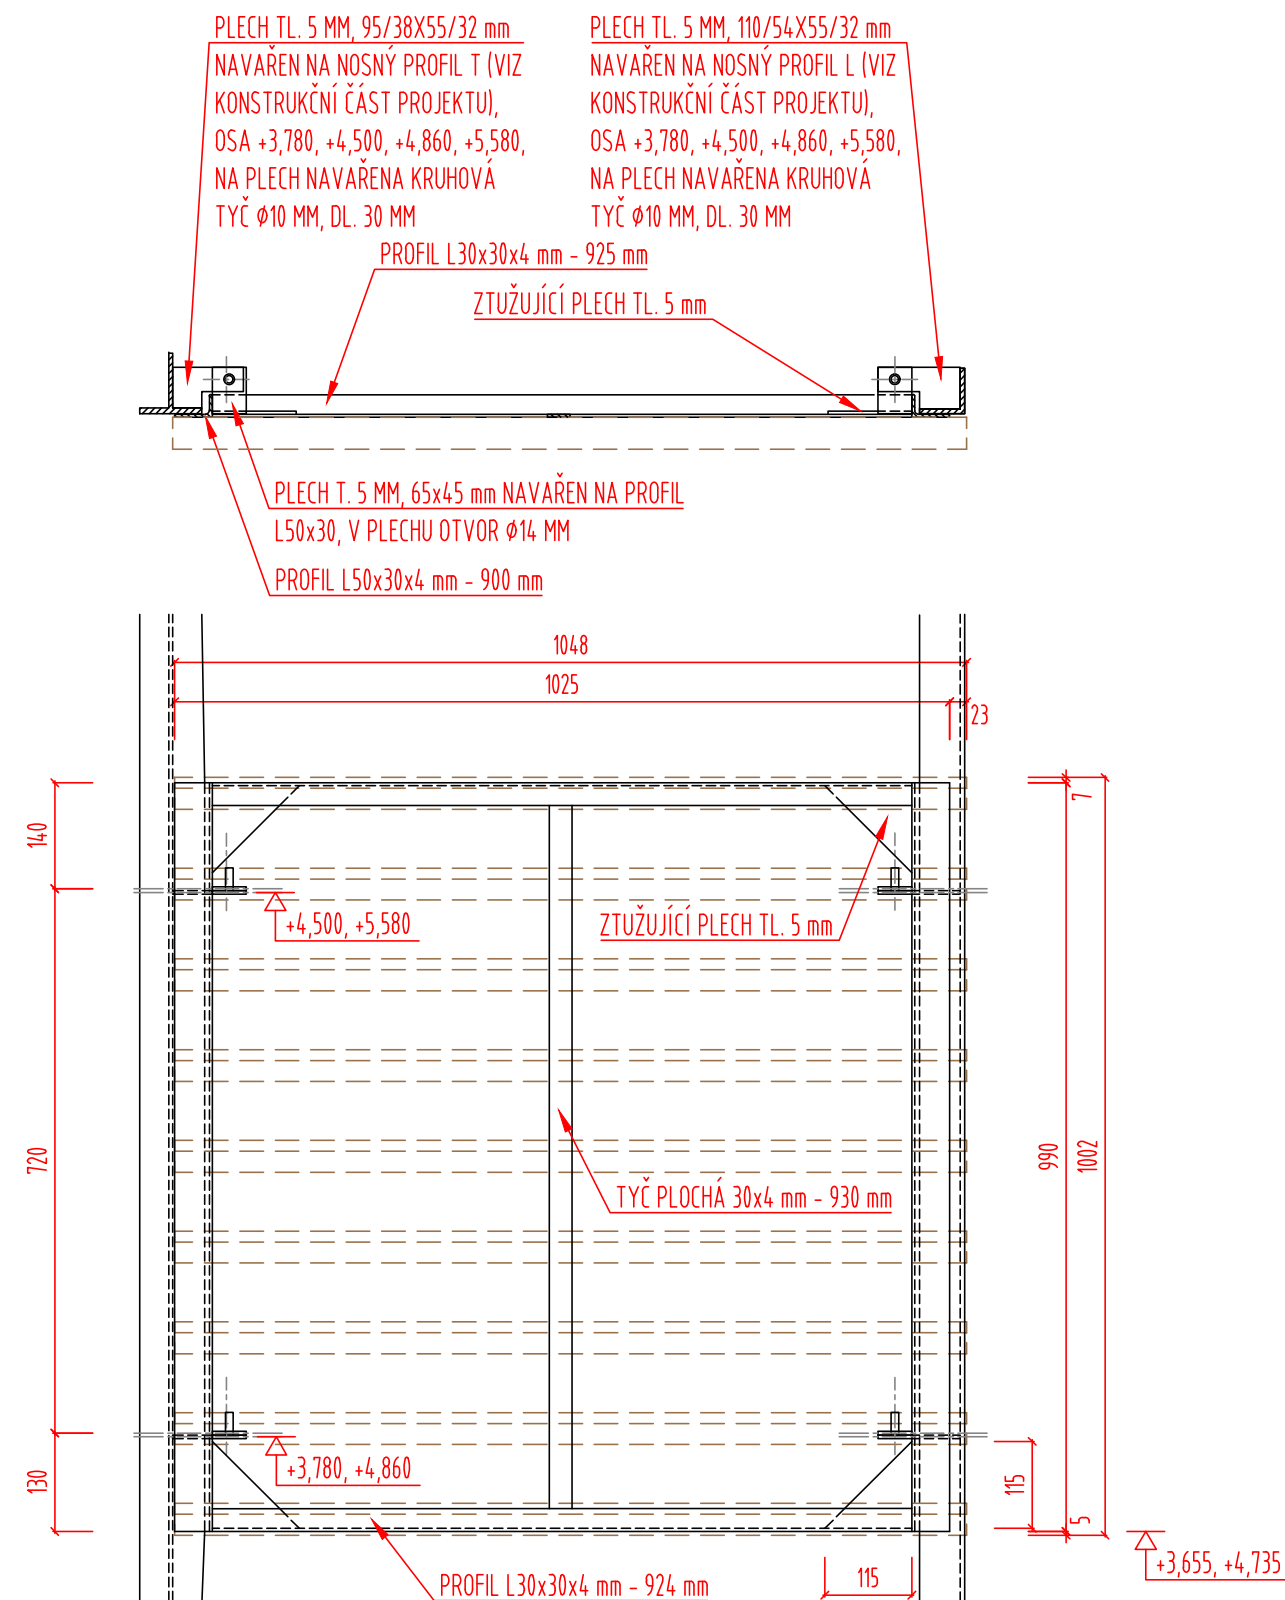


POZNÁMKY:

- DETAILS VE VŠECH POTŘEBNÝCH MÍSTECH BUDOU ŘEŠENY DÍLENSKOU DOKUMENTACÍ ZHOTOVITELE PODLE UVEDENÝCH VZOROVÝCH DETAILŮ A PODLE PD KONSTRUKČNÍ ČÁSTI.

D.1.1.114 - Zámečnické konstrukce
114.2 - Výkresy zámečnických konstrukcí

Z 41

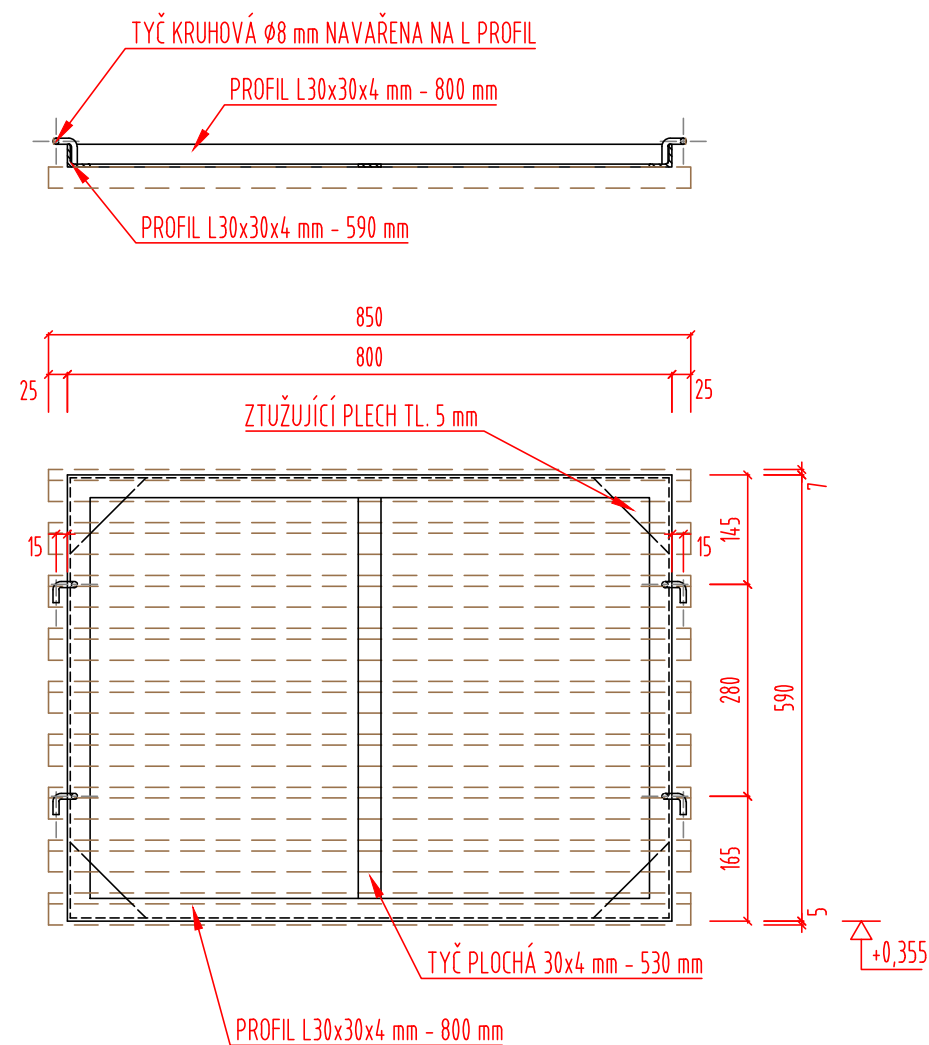


Z 42

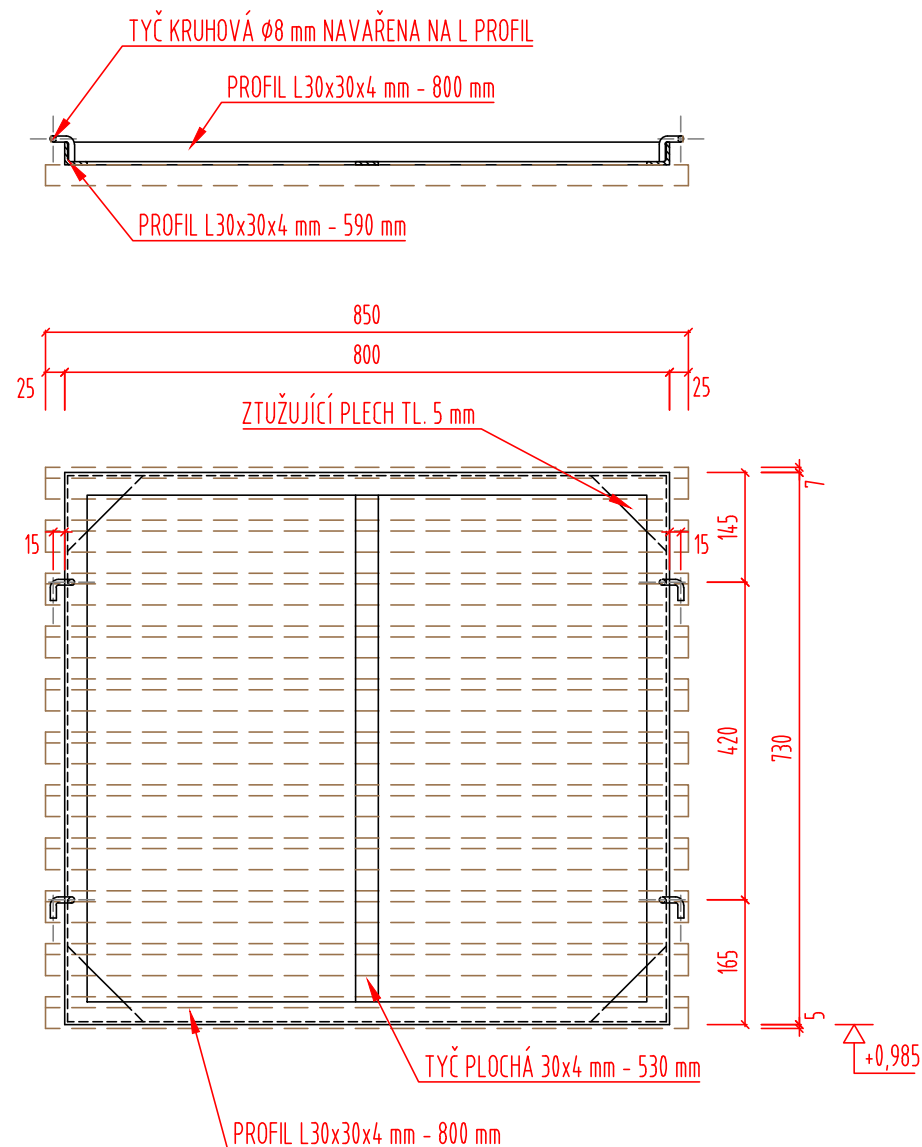
POZNÁMKY:

- DETAILY VE VŠECH POTŘEBNÝCH MÍSTECH BUDOU ŘEŠENY DÍLENSKOU DOKUMENTACÍ
ZHOTOVITELE PODLE UVEDENÝCH VZOROVÝCH DETAILŮ A PODLE PD KONSTRUKČNÍ ČÁSTI.

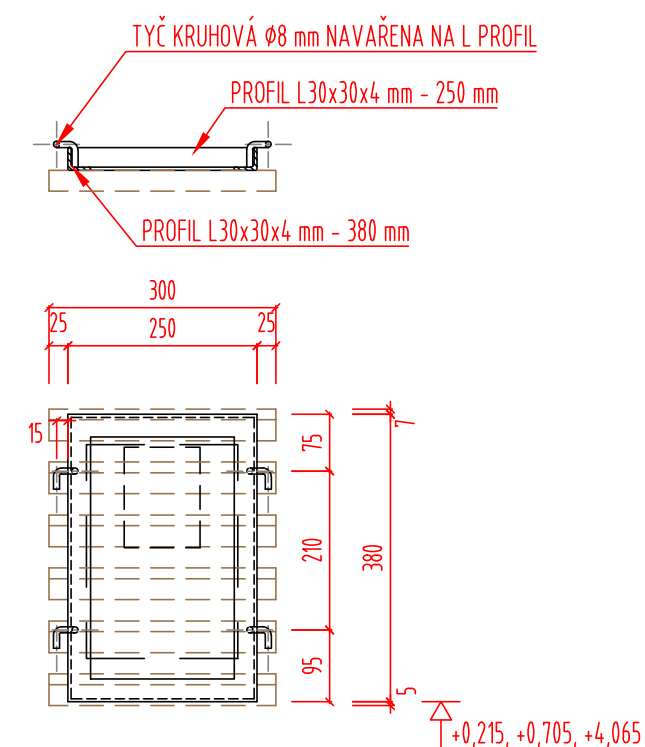
ZÁMEČNICKÝ PRVEK Z 41, Z 42 **116.2.S**

D.1.1.114 - Zámečnické konstrukce
114.2 - Výkresy zámečnických konstrukcí

Z 43



Z 44



Z 45

POZNÁMKY:

- DETAILY VE VŠECH POTŘEBNÝCH MÍSTECH BUDOU ŘEŠENY DÍLENSKOU DOKUMENTACÍ
ZHOTOVITELE PODLE UVEDENÝCH VZOROVÝCH DETAILŮ A PODLE PD KONSTRUKČNÍ ČÁSTI.

ZÁMEČNICKÝ PRVEK Z 43, Z 44, Z 45 116.2.T