





ŘEZ IV - IV M 1 : 50

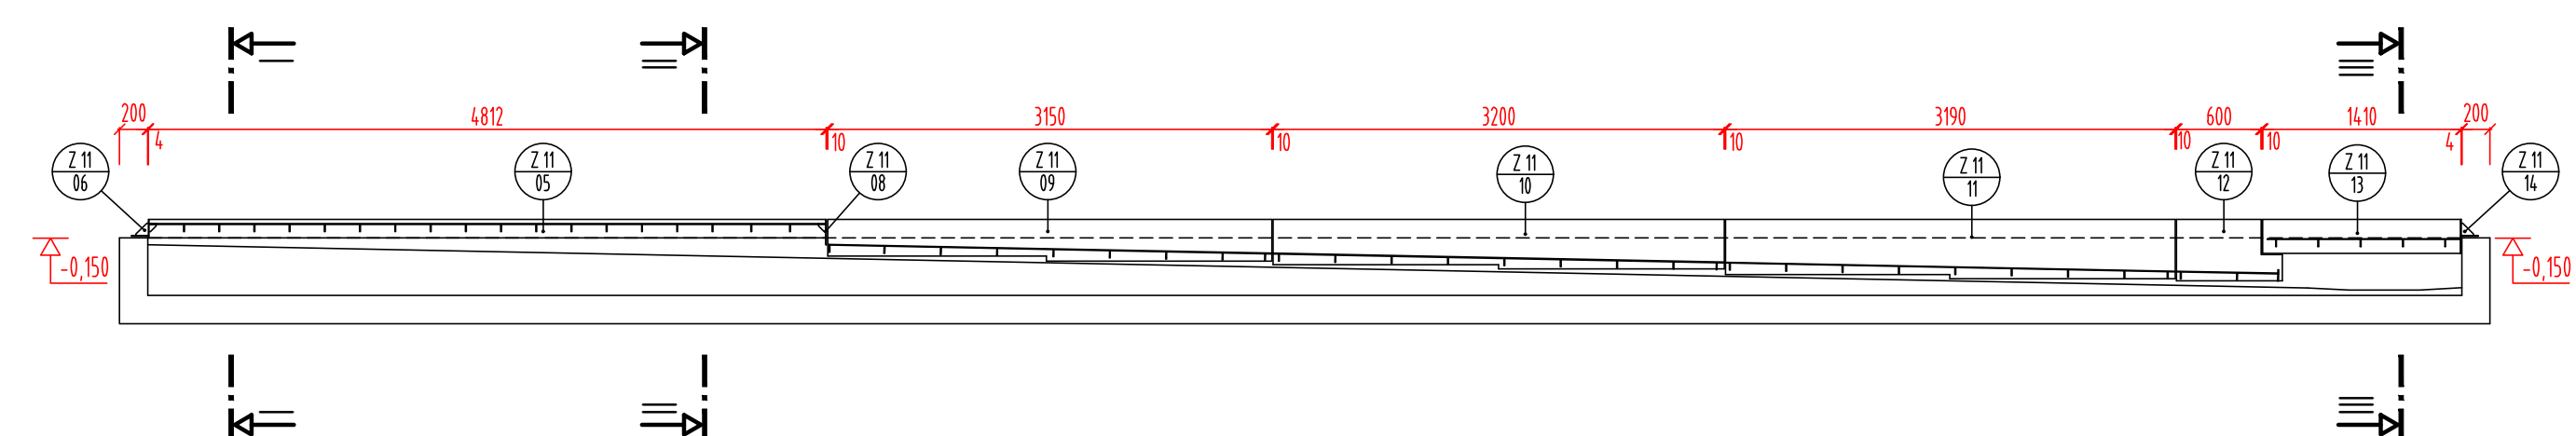


POHLED P1 M 1 : 50

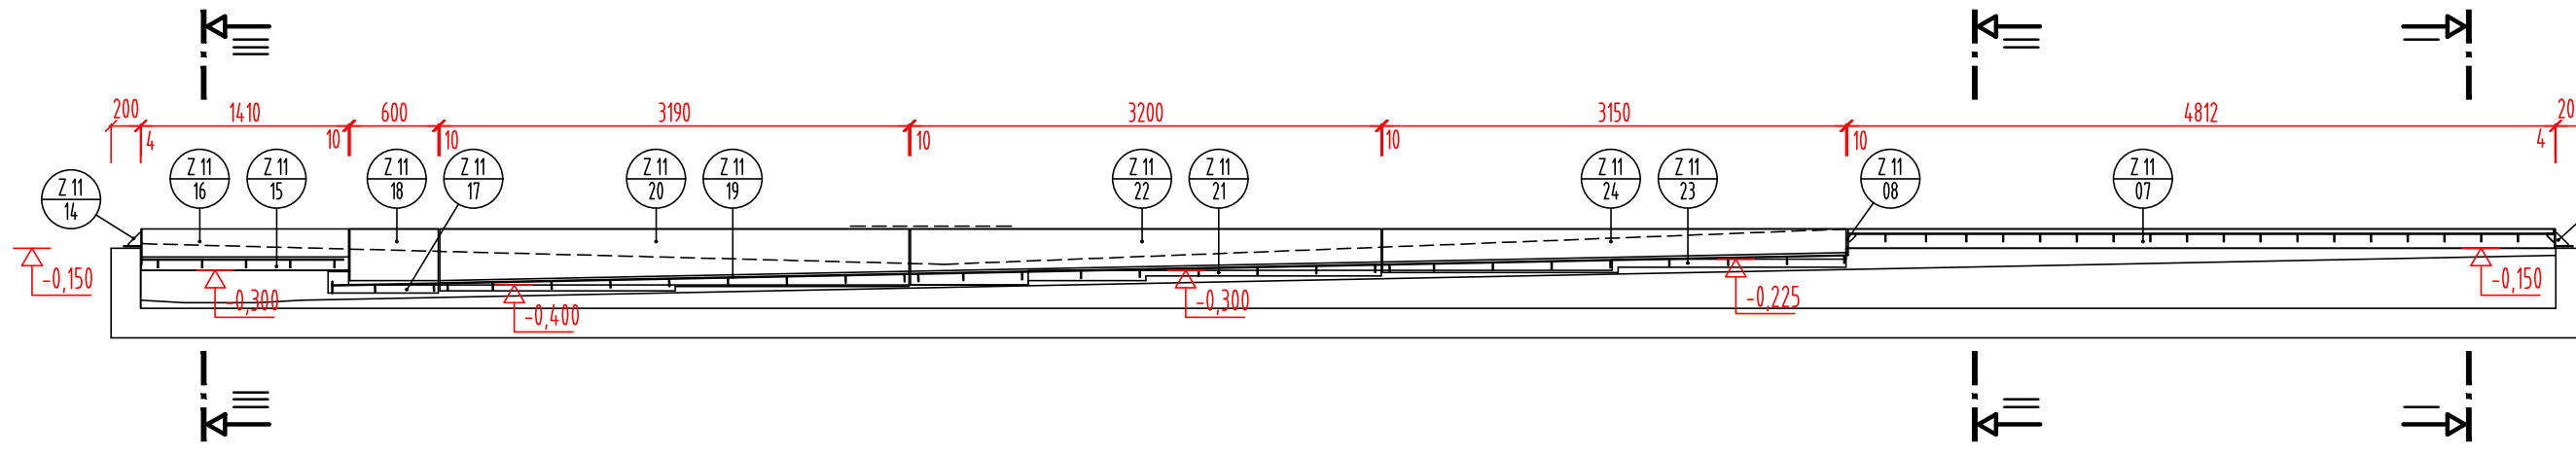


POHLED P2 M 1 : 50

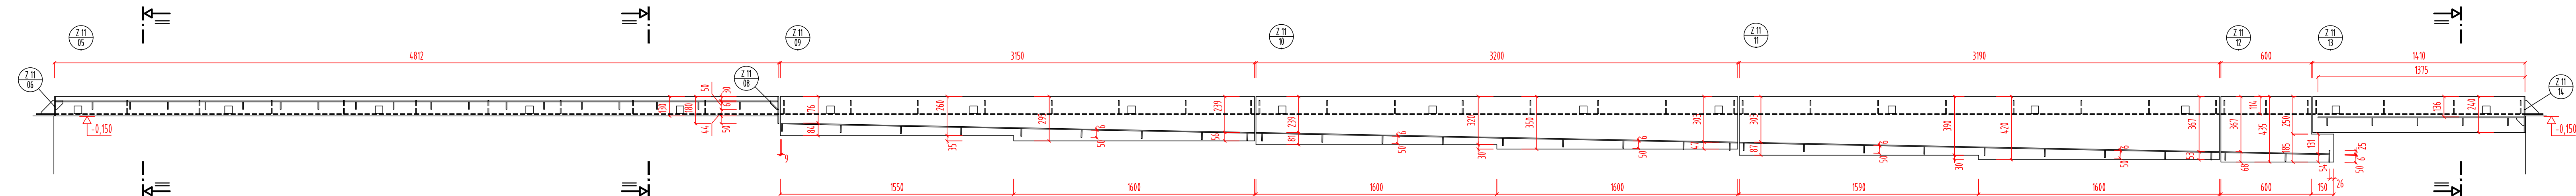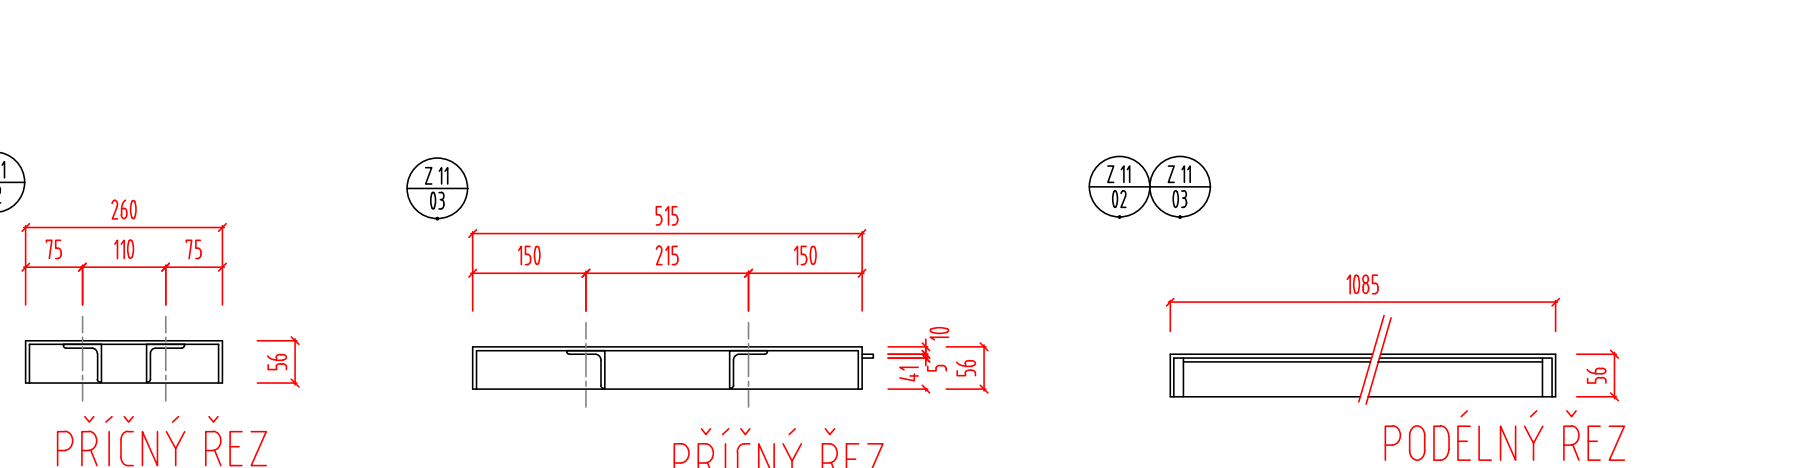


POHLED P1 M 1 : 20

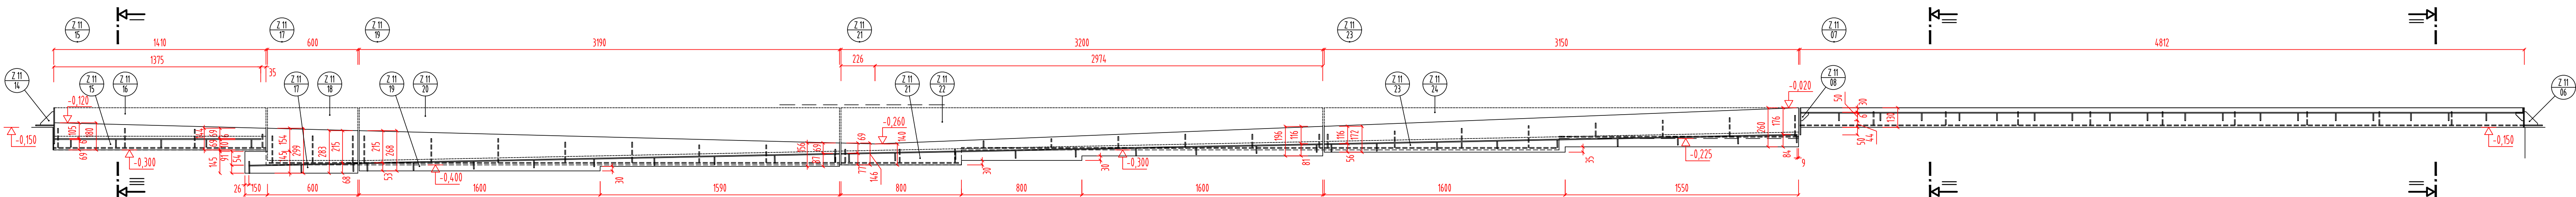


POHLED P2 M 1 : 20

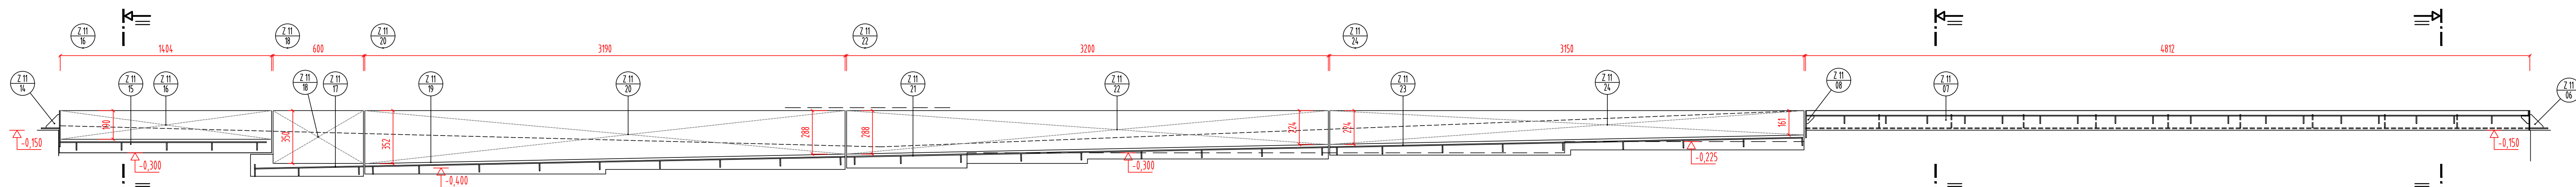


POHLED P2 M 1 : 20

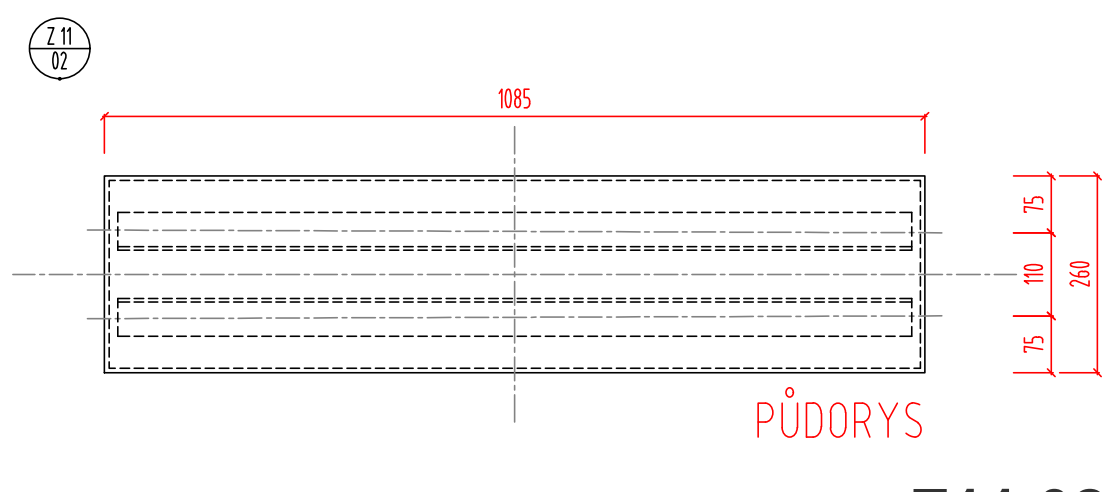


Z11.02

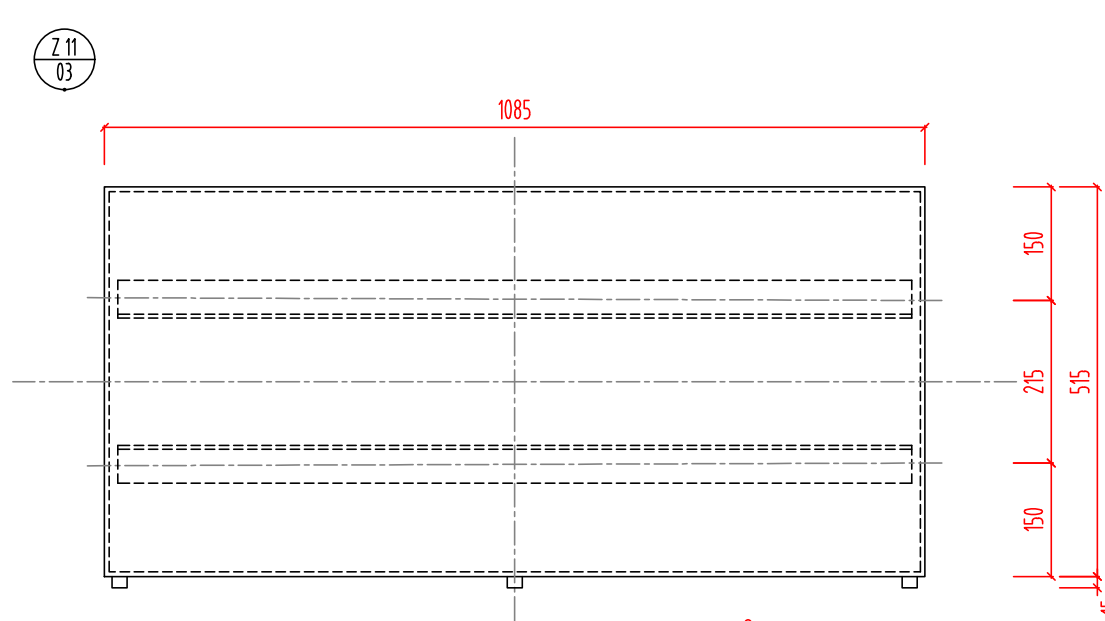

Z11.03

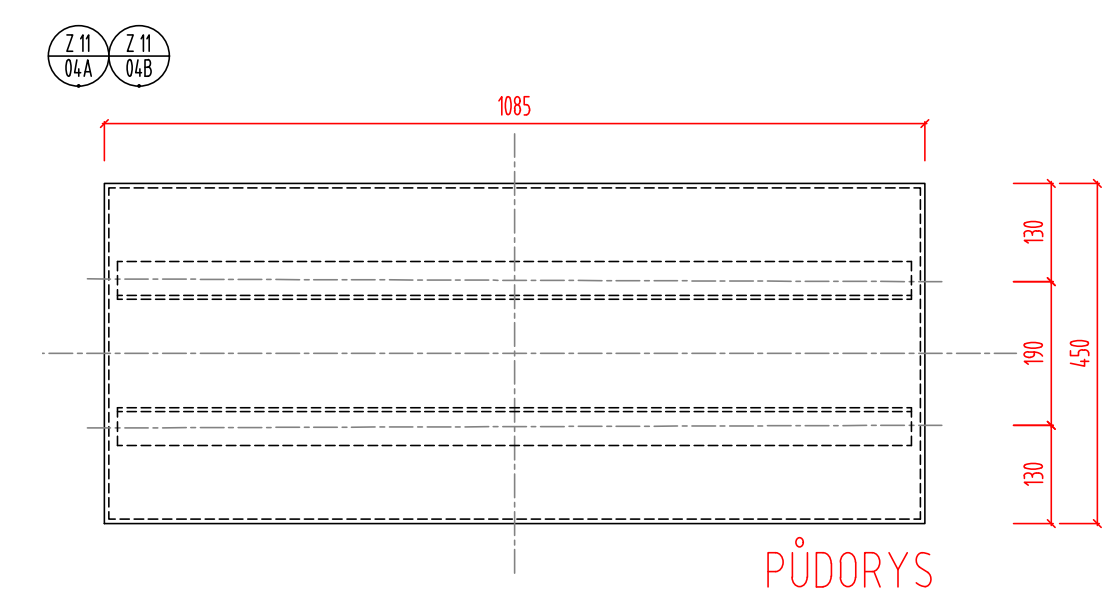

Z11.04A, Z11.04B

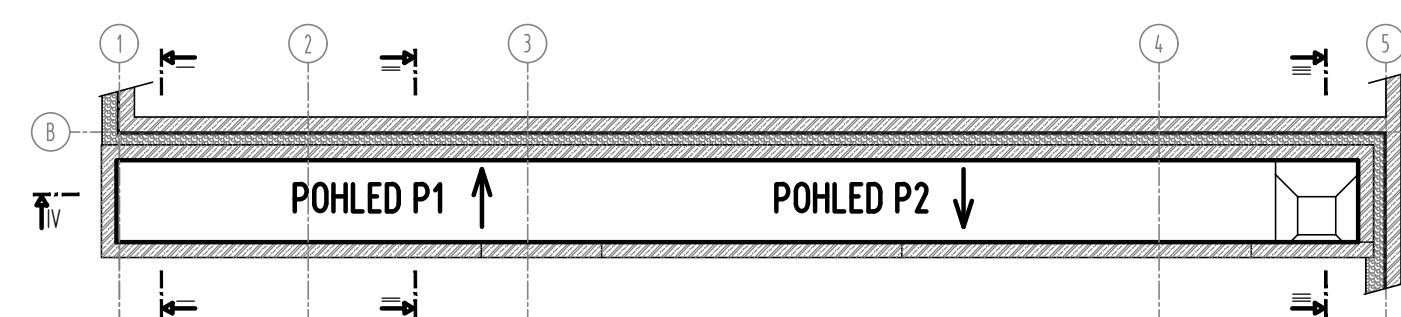

PROJEKT JE VE SMYSLU § 2 AUTORSKÉHO ZÁKONA AUTORSKÝM DÍLEM. ÚDAJE V PROJEKTOVÉ DOKUMENTACI JSOU DOVĚŘE. OBSAH PROJEKTOVÉ DOKUMENTACE JE PŘEDMĚTEM OCHRANY OBOJSMĚNHO TJAKEMITVĚ OBOJSMĚNÝCH ÚDAJŮ. OBOJSMĚNÝCH PRÁV A AUTORSKÝCH PRÁV. BEZ PÍSEMNÉHO SOUHLASU ZHOTOVITELÉ PŮ JE ZAKÁZANO POUŽÍTÍ, KOPÍROVÁNÍ NEBO ŠÍŘENÍ PROJEKTOVÉ DOKUMENTACE VČETNĚ JEJICH PŘÍLOH. ZPŘÍSTUPNĚNÍ JEJICH OBSAHU NEBO POUŽITÍ PRO JINÝ NEŽ URČENÝ ÚČEL, A TO V JAKÉKOLI PODOBĚ (LISTNÍ, TECHNIČNÍ VÝKRES, GRAF, FOTOTYP VZOREK, ELEKTRONICKÁ DATA, ELEKTRONICKÁ DATA VE ZORÁŽOVĚ PODOBĚ (SOUBORY "DWG", "DOC", "XLS APOD.) JSOU VÝHRADNĚM MAJETKEM ZHOTOVITELÉ A V PŘÍPADĚ, ŽE JE ZHOTOVITEL POSKYTNE TŘETÍ OSOBĚ JAKO PODKLAD PRO JEHO DÍLOM, NESMÍ BÝT JAKYMKOLI ZPŮSOBEM DÁLĚ ŠÍŘENA.

±0,000 = 303,400 m n.m. (BpV)

INVESTOR

Obec Průhonice

KVĚTOVÉ NÁHRSTI 74, 256 01 PRŮHONICE

GENÉRALNÍ PROJEKTANT

A32

A 32, spol. s r.o. | V Štěrboh 2031/2 | 142 00 Praha 4 | T +420 222 322 422 | F +420 222 322 432 | E 251 556 28 | www.a32.cz

NAZEV AKCE

HASIČSKÁ ZBRŮJNICE PRŮHONICE

NAZEV ČÁSTI

SO 01 HASIČSKÁ ZBRŮJNICE
ARCHITECTONICKO-STAVEBNÍ ŘEŠENÍ

ARCHITEKT

ING. ARCH. IVAN KOLÁŘ

HP

ING. MARTIN FORT

PROJEKTANT ČÁSTI

ING. MARTIN FORT

OBECNOST

ZÁMEČNICKÝ PRVEK Z11

POČET FORMÁTŮ	HEŘIKO	DATA	Č. ZAKÁZKY	ČÁST	Č. PRŮLOHY	Č. KOPIE
12 x A4	150, 120, 110	09/2023	12522160	D1.1	114.3	
DRUH DOKUMENTACE	Dokumentace pro provádění stavby (DPS)					