

PROJEKT JE VE SMYSLU § 2 AUTORSKÉHO ZÁKONA AUTORSKÝM DÍLEM. ÚDAJE V PROJEKTOVÉ DOKUMENTACI JSOU DŮVĚRNÉ, OBSAH PROJEKTOVÉ DOKUMENTACE JE PŘEDMĚTEM OCHRANY OBCHODNÍHO TAJEMSTVÍ, OSOBNÍCH ÚDAJŮ, OSOBNOSTNÍCH PRÁV A AUTORSKÝCH PRÁV. BEZ PÍSEMNÉHO SOUHLASU ZHOTOVITELE PD JE ZAKÁZÁNO POUŽITÍ, KOPÍROVÁNÍ NEBO ŠÍŘENÍ PROJEKTOVÉ DOKUMENTACE VČETNĚ JEJÍCH PŘÍLOH, ZPŘÍSTUPNĚNÍ JEJÍHO OBSAHU NEBO POUŽITÍ PRO JINÝ NEŽ URČENÝ ÚČEL, A TO V JAKÉKOLI PODOBĚ (LISTINA, TECHNICKÝ VÝKRES, GRAF, HMOTNÝ VZOREK, ELEKTRONICKÁ DATA). ELEKTRONICKÁ DATA VE ZDROJOVÉ PODOBĚ (SOUBORY *.DWG, *.DOC, *.XLS APOD.) JSOU VÝHRADNÍM MAJETKEM ZHOTOVITELE A I V PŘÍPADĚ, ŽE JE ZHOTOVITEL POSKYTNE TŘETÍ OSOBE JAKO PODKLAD PRO JEHO ČINNOST, NESMÍ BÝT JAKÝMKOLI ZPŮSOBEM DÁLE ŠÍŘENA.

±0,000 = 303,200 m n.m. (BpV)

ZMĚNY

INVESTOR

Obec Průhonice

KVĚTNOVÉ NÁMĚSTÍ 74, 256 01 PRŮHONICE

GENERÁLNÍ PROJEKTANT

A32

A 32, spol. s r.o. | V Štíhlách 2031/12 | 142 00 Praha 4 | T +420 222 322 422 | F +420 222 322 432 | IČ: 251 556 28 | www.a32.cz

NÁZEV AKCE

HASIČSKÁ ZBROJNICE PRŮHONICE

NÁZEV ČÁSTI

SO 01 HASIČSKÁ ZBROJNICE
ARCHITEKTONICKO-STAVEBNÍ ŘEŠENÍ

ARCHITEKT
ING.ARCH. IVAN KOLÁŘ

HIP
ING. MARTIN FOŘT

PROJEKTANT ČÁSTI
ING. MARTIN FOŘT

OBSAH

DETAILNÍ ŘEŠENÍ VRCHNÍ STAVBY

POČET FORMÁTŮ	MĚŘÍTKO	DATUM	Č. ZAKÁZKY	ČÁST	Č. PŘÍLOHY	Č. KOPIE
10 x A4	1 : A32	09/2023	12522160	D1.1	117	
DRUH DOKUMENTACE Dokumentace pro provádění stavby (DPS)						

POZNÁMKY:


- PŘI PROVÁDĚNÍ BUDOU DODRŽENY TECHNOLOGICKÉ PŘEDPISY A POSTUPY VÝROBCŮ MATERIÁLŮ A SYSTÉMŮ TAK, ABY BYLY ZARUČENY PARAMETRY STANOVENÉ TECHNICKÝMI LISTY A POŽADAVKY PROJEKTANTA
- VÝROBKY A MATERIÁLY SPECIFIKOVANÉ V PROJEKTU MOHOU BÝT NAHRAZENY POUZE ZA MINIMÁLNĚ STEJNĚ KVALITNÍ Z TECHNICKÉHO A ESTETICKÉHO HLEDISKA AŽ PO PŘEDCHOZÍ DOHODĚ S PROJEKTANTEM A INVESTOREM. JEDNOTLIVÉ SPECIFIKACE PRVKŮ NENAHRAZUJÍ PŘÍPRAVU DODAVATELSKÉ FIRMY PRO REALIZACI STAVBY, SLOUŽÍ JAKO JEJÍ PODKLAD. BAREVNÉ ŘEŠENÍ, POUŽITÍ NESPECIFIKOVANÝCH MATERIÁLŮ A KONKRÉTNÍCH VÝROBKŮ PODLÉHÁ SCHVÁLENÍ INVESTORA A PROJEKTANTA
- PROJEKTANT SI VYHRAZUJE PRÁVO DOPLŇOVAT, POPŘÍPADĚ POZMĚŇOVAT PO DOHODĚ S INVESTOREM, ŘEŠENÍ POPSANÁ V TOMTO PROJEKTU, PŘEDEVŠÍM NA ZÁKLADĚ NOVÝCH POZNATKŮ, ZJIŠTĚNÝCH V PRŮBĚHU STAVBY
- ÚPRAVY A DOPRACOVÁNÍ TECHNICKÝCH ŘEŠENÍ VYCHÁZEJÍCÍ Z RŮZNÉ MÍRY PODROBNOSTI DOKUMENTACE, NEJSOU POVAŽOVÁNY ZA ZMĚNU PROJEKTU A JSOU SOUČÁSTÍ DODÁVKY A SMLUVNÍ CENY GD
- ZHOTOVITEL JIŽ V RÁMCI VÝBĚROVÉHO ŘÍZENÍ NA GENERÁLNÍHO DODAVATELE POTVRDÍ, ŽE VEŠKERÉ KONSTRUKCE JSOU TAK, JAK JE POPSÁNO V TÉTO DOKUMENTACI, REÁLNÉ A REALIZOVATELNÉ PŘI UDRŽENÍ PŘEDEPSANÝCH PARAMETRŮ, GEOMETRIE A DETAILŮ, A ŽE VEŠKERÉ PŘEDEPSANÉ PRVKY A ROZMĚRY JSOU V DANÉM ČASE NA TRHU DOSTUPNÉ
- VÝKRESOVÁ DOKUMENTACE JE DÍLČÍM PODKLADEM PRO OCENĚNÍ STAVBY GENERÁLNÍM DODAVATELEM. PRO OCENĚNÍ KOMPLETNÍ DODÁVKY JE NUTNÉ, ABY DODAVATEL ZOHLEDNIL INFORMACE UVEDENÉ I VE VŠECH OSTATNÍCH PŘÍLOHÁCH DOKUMENTACE (TECH. ZPRÁVY, SPECIFIKACE APOD.) . DOKUMENTACE DÁLE SLOUŽÍ JAKO PODKLAD PRO ZPRACOVÁNÍ VÝROBNÍ DOKUMENTACE.
- DOKUMENTACE NEPLNÍ FUNKCI VÝROBNÍ A DÍLENSKÉ DOKUMENTACE. GD JE POVINEN ZPRACOVAT PODROBNOU DÍLENSKOU DOKUMENTACI, KTEROU PŘEDLOŽÍ VČETNĚ VZORKŮ MATERIÁLŮ A BAREVNOSTÍ K ODSOUHLASENÍ TDI A ARCHITEKTOVI STAVBY V RÁMCI AD
- V DOKUMENTACI JSOU NAVRŽENÉ PRINCIPY ŘEŠENÍ JEDNOTLIVÝCH DETAILŮ. PŘESNÉ ŘEŠENÍ BUDE ŘEŠIT DÍLENSKÁ DOKUMENTACE DODAVATELE. GP DOPORUČUJE JEDNOTLIVÉ DODAVATELE DÍLČÍCH PROFESÍ KOORDINOVAT V ZÁJMU ÚSPĚŠNÉHO DOKONČENÍ DÍLA.
- PŘESNÉ ROZMĚRY VŠECH ZABUDOVÁVANÝCH KONSTRUKCÍ JE NUTNO PŘED OBJEDNÁNÍM ZADÁNÍM DO VÝROBY ZMĚŘIT NA MÍSTĚ S UVÁŽENÍM VŠECH SOUVISLOSTÍ (ZABUDOVÁNÍ, TOLERANCE, DOSTATEČNÉ DILATAČNÍ SPÁRY APOD.)




SEZNAM DOKUMENTACE PROJEKTU PRO PROVÁDĚNÍ STAVBY

SEZNAM PŘÍLOH ČÁSTI D.1.1.117 – DETAILNÍ ŘEŠENÍ VRCHNÍ STAVBY – ČÁSTÍ :

- 117.1 DETAILS VEGETAČNÍ PLOCHÉ STŘECHY NAD 1.NP
 - A - DETAIL VPUSTI
 - B - DETAIL OKRAJE STŘECHY S POJISTNÝM PŘEPADEM - OSA F, ZÁM. VÝROBEK Z 14.2
 - C - DETAIL OKRAJE VEGETAČNÍ STŘECHY - OSA F, 6
 - D - DETAIL OKRAJE VEGETAČNÍ STŘECHY - OSA B
 - E - DETAIL NAPOJENÍ VÝPLNĚ OTVORU, OSA 4
 - F - DETAIL OKRAJE STŘECHY - OSA F, ÚPRAVA PŘIBETONOVÁNÍ, OSAZENÍ OCEL. SLOUPKU OCHOZU
- 118.2 DETAILS PLOCHÉ STŘECHY NAD 2.NP
 - A - DETAIL VPUSTI
 - B - DETAIL ATIKY S POJISTNÝM PŘEPADEM, OSA A, ZÁM. VÝROBEK Z 14.1
 - C - DETAIL ATIKY + PŘESTŘEŠENÍ A OPLÁŠTĚNÍ OCHOZU, OSA B
 - D - DETAIL ATIKY + PŘESTŘEŠENÍ A OPLÁŠTĚNÍ OCHOZU, OSA 4
 - E - DETAIL ATIKY
- 118.3 DETAILS PLOCHÉ STŘECHY NAD GARÁŽÍ
 - A - DETAIL VPUSTI
 - B - DETAIL ATIKY S POJISTNÝM PŘEPADEM, OSA A, ZÁM. VÝROBEK Z 14.3
 - C - DETAIL ATIKY + NADPRAŽÍ VRAT, OSA 7
 - D - DETAIL ATIKY
- 118.4 VZOROVÉ DETAILS VÝPLNÍ A FASÁD
 - A - DETAIL VÝVODU PRO VODU - FASÁDA NAD VEGETAČNÍ STŘECHOU, ZÁM. VÝROBEK Z 15
 - B - DETAIL VÝVODU PRO VODU A EI - FASÁDA U VRAT
 - C - DETAIL PRAHU GARÁŽOVÝCH VRAT
 - D - DETAIL NADPRAŽÍ GARÁŽOVÝCH VRAT
 - E - DETAIL OSTĚNÍ GARÁŽOVÝCH VRAT V 21 A VÝPLNĚ V 02
 - F - DETAIL OSTĚNÍ GARÁŽOVÝCH VRAT V 20 A V 21
 - G - DETAIL OSTĚNÍ GARÁŽOVÝCH VRAT V 20
 - H - DETAIL OSTĚNÍ A NADPRAŽÍ OKEN V 05, ZÁM. VÝROBEK Z 31
 - I - DETAIL OSTĚNÍ A NADPRAŽÍ DVEŘÍ V 03, ZÁM. VÝROBEK Z 37
 - J - DETAIL OSTĚNÍ VÝPLNĚ V 01, NADPRAŽÍ VÝPLNÍ V 01, V 02, ZÁM. VÝROBEK Z 25
 - K - DETAIL NAPOJENÍ FASÁD W02A A W03D

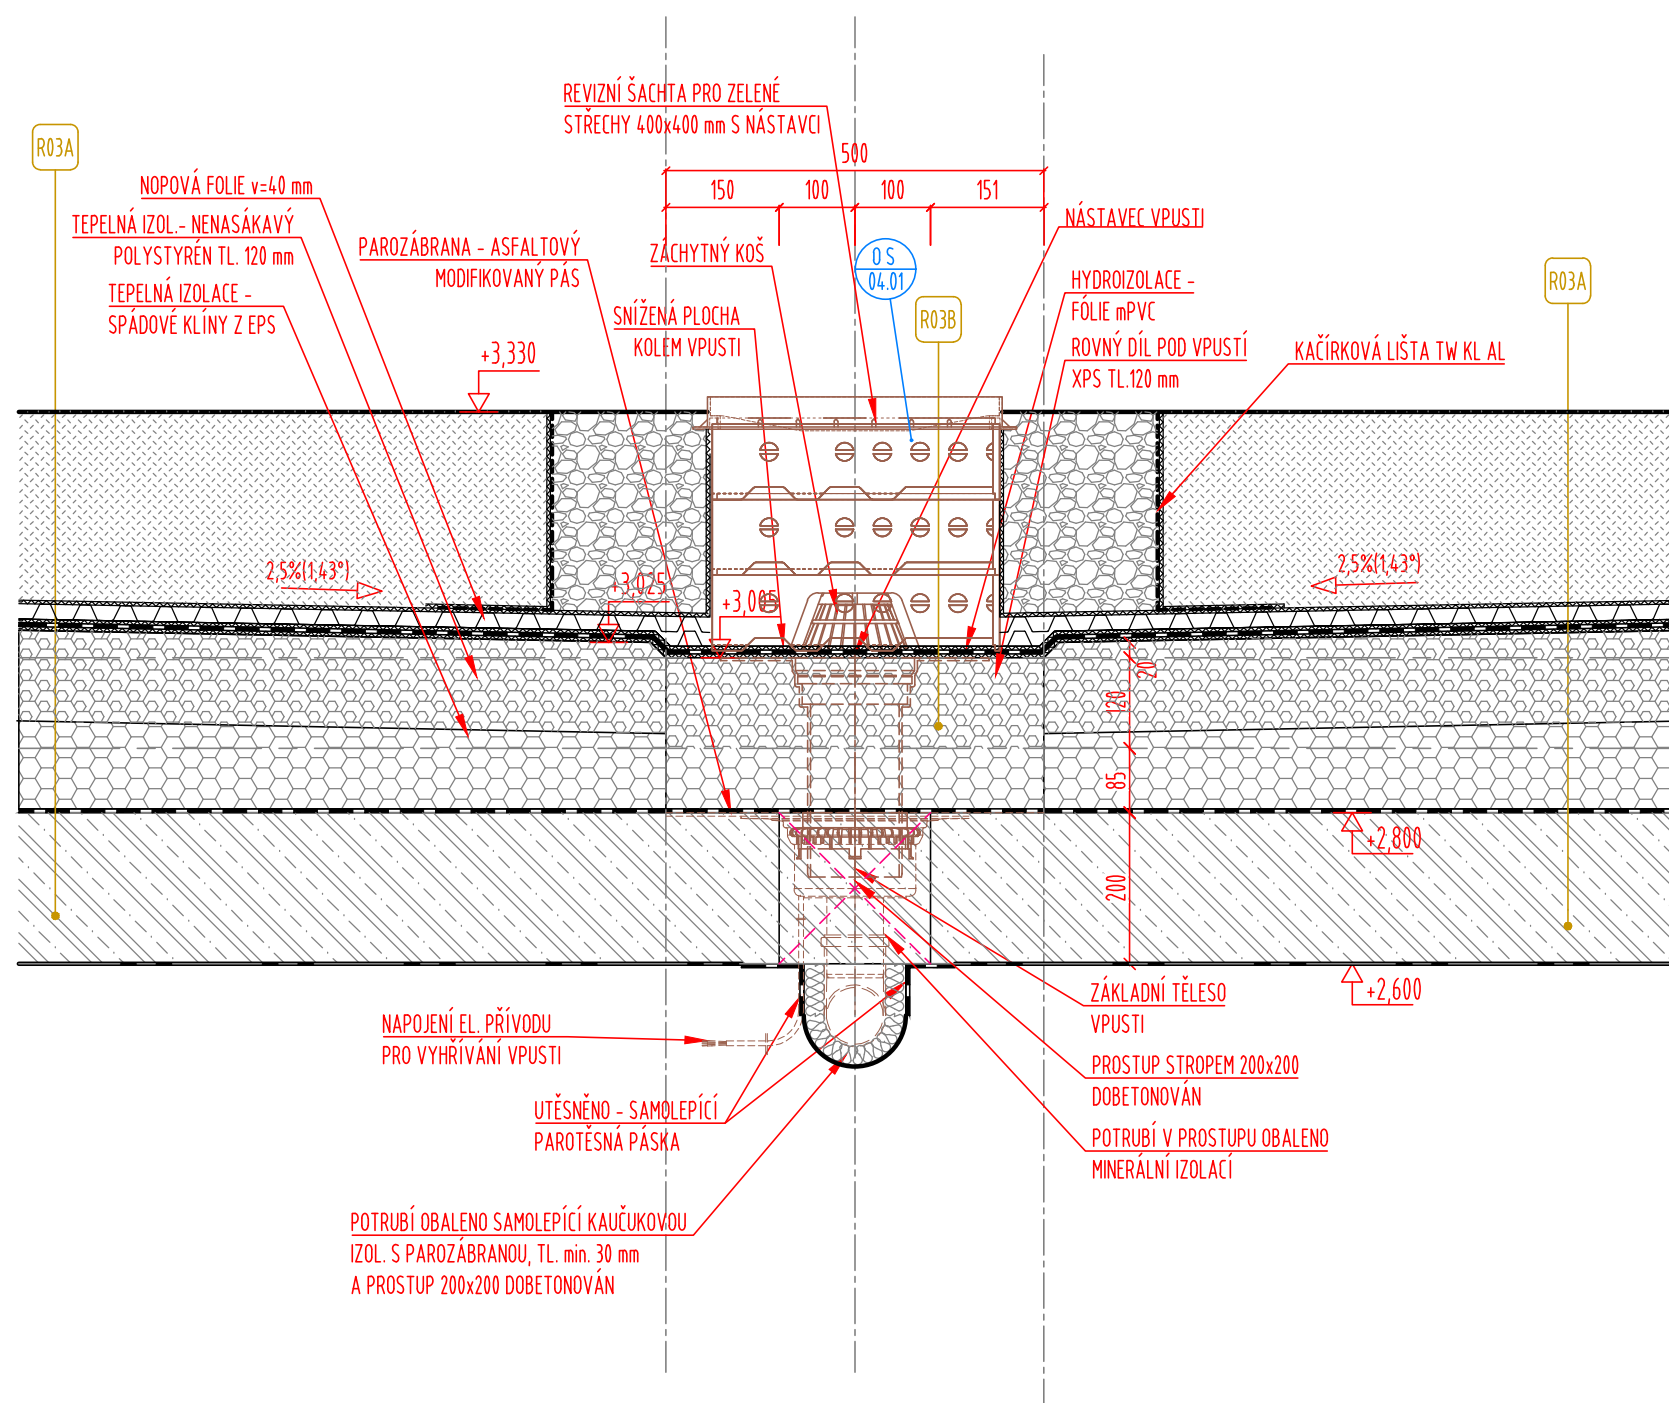
D.1.1.117 - Detailní řešení vrchní stavby
117.1 - Detaily vegetační ploché střechy nad 1.NP

DETAIL OKRAJE STŘECHY S POJISTNÝM PŘEPADEM - OSA 4

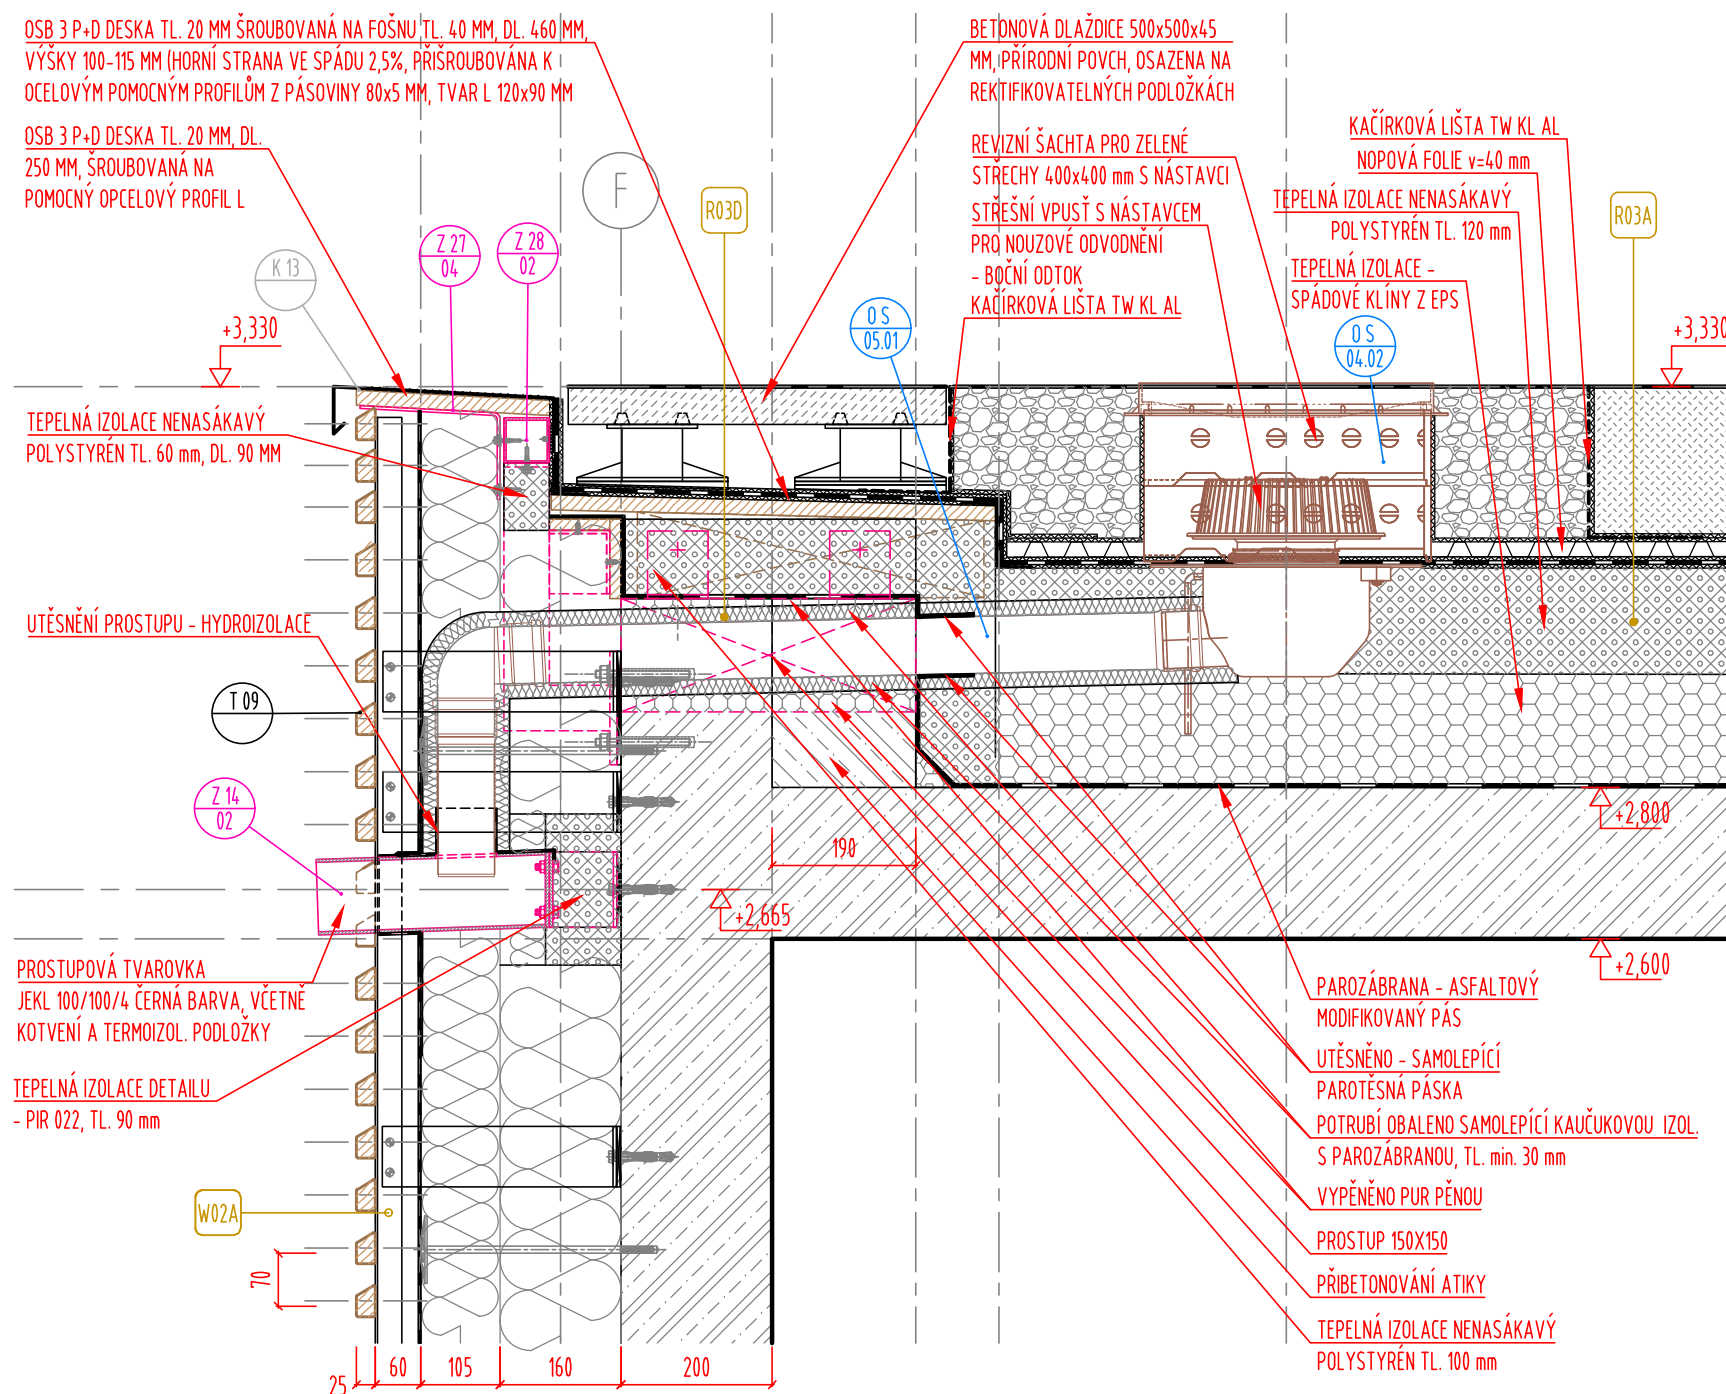


DETAIL PROSTUPOVÉ TVAROVKY Z14.2

HORIZONTÁLNÍ ŘEZ

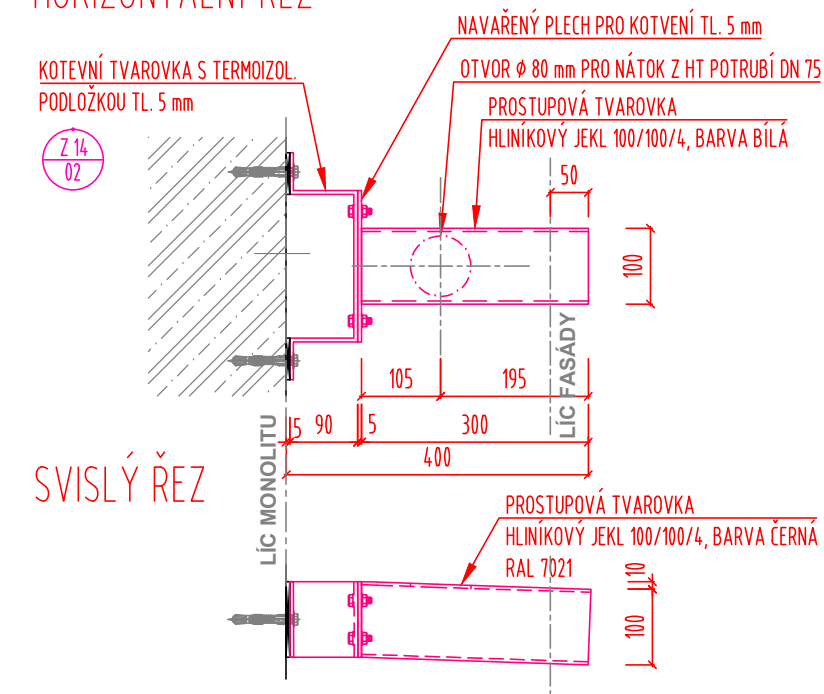


SVISLÝ ŘEZ

D.1.1.117 - Detailní řešení vrchní stavby
117.1 - Detaily vegetační ploché střechy nad 1.NP

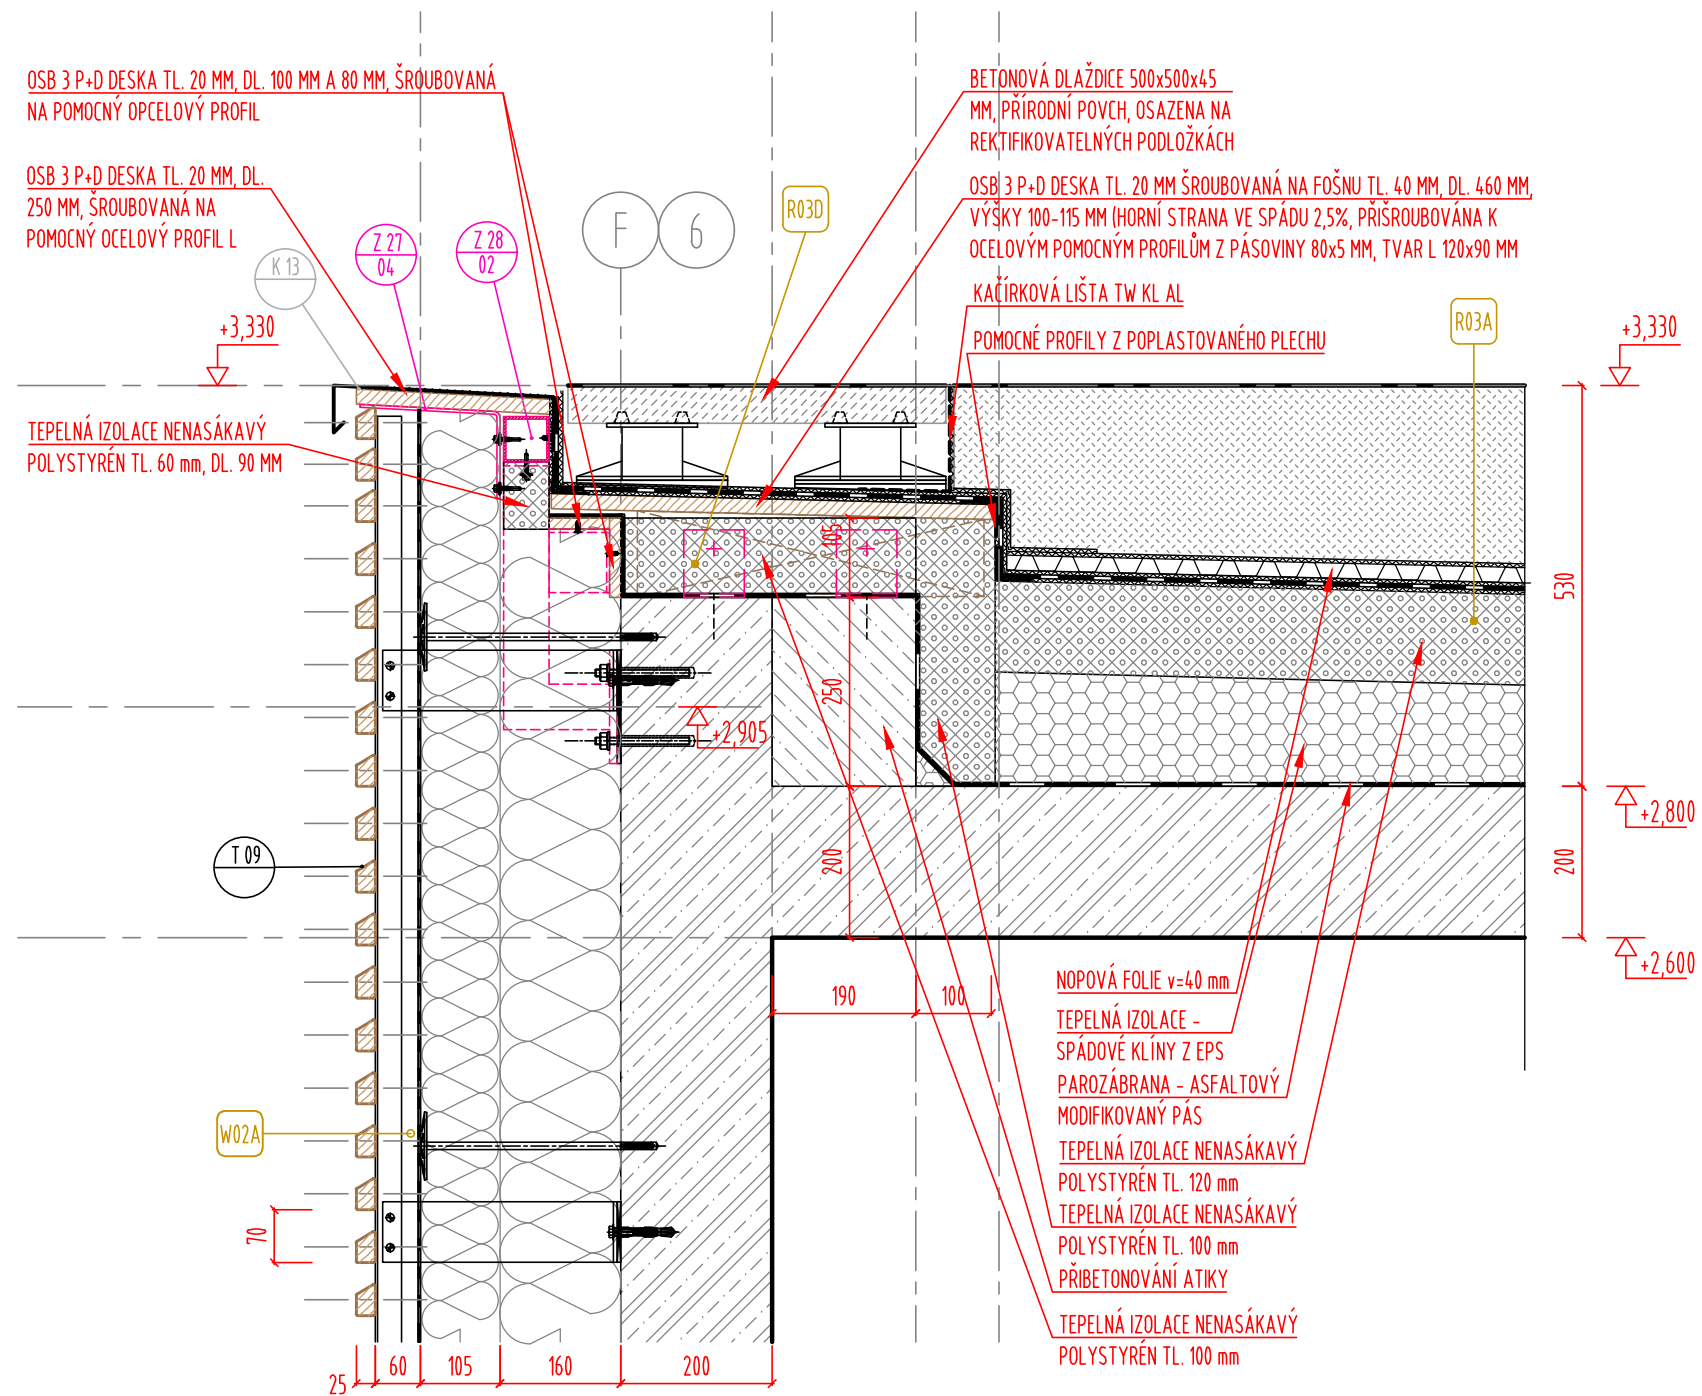


D.1.1.117 - Detailní řešení vrchní stavby
117.1 - Detaily vegetační ploché střechy nad 1.NP

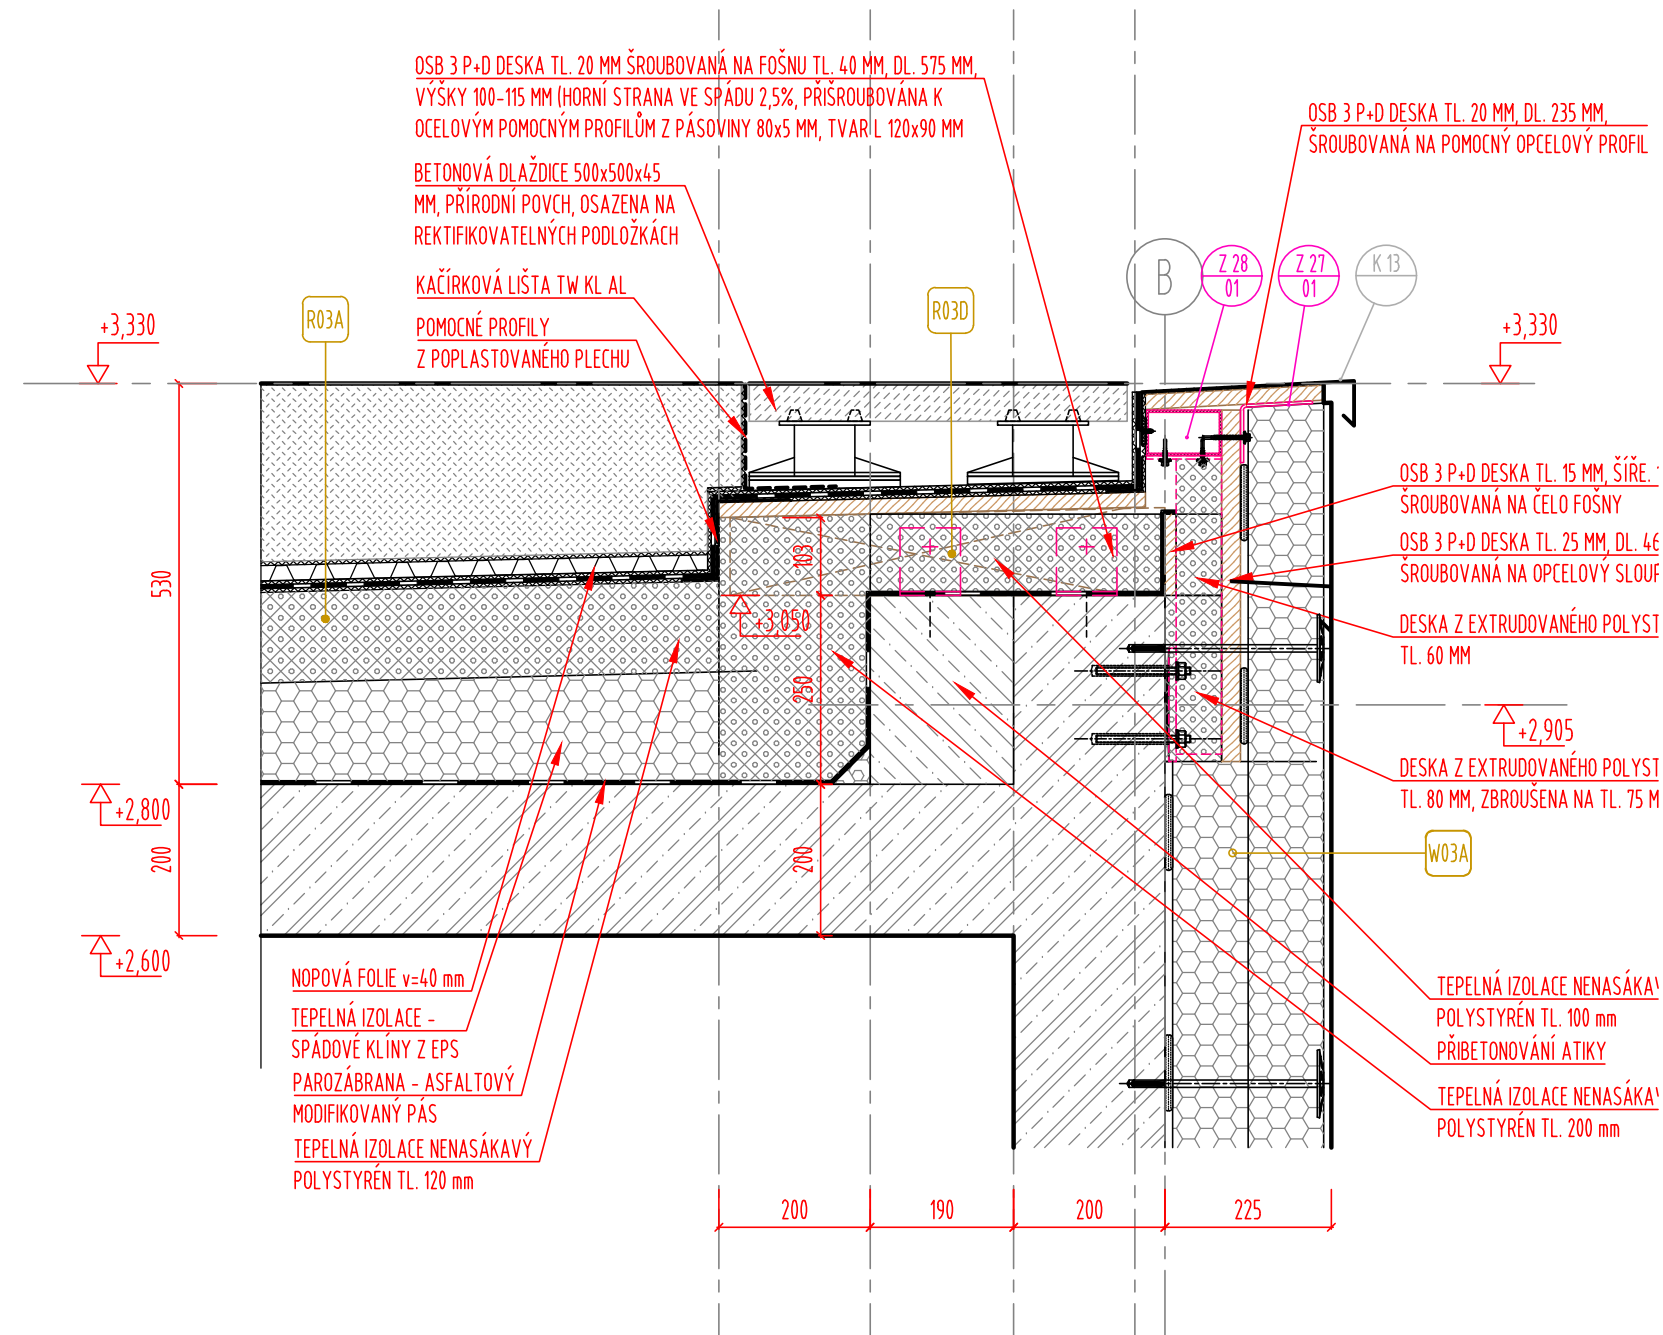


DETAIL OKRAJE STŘECHY - OSA B

117.1.D

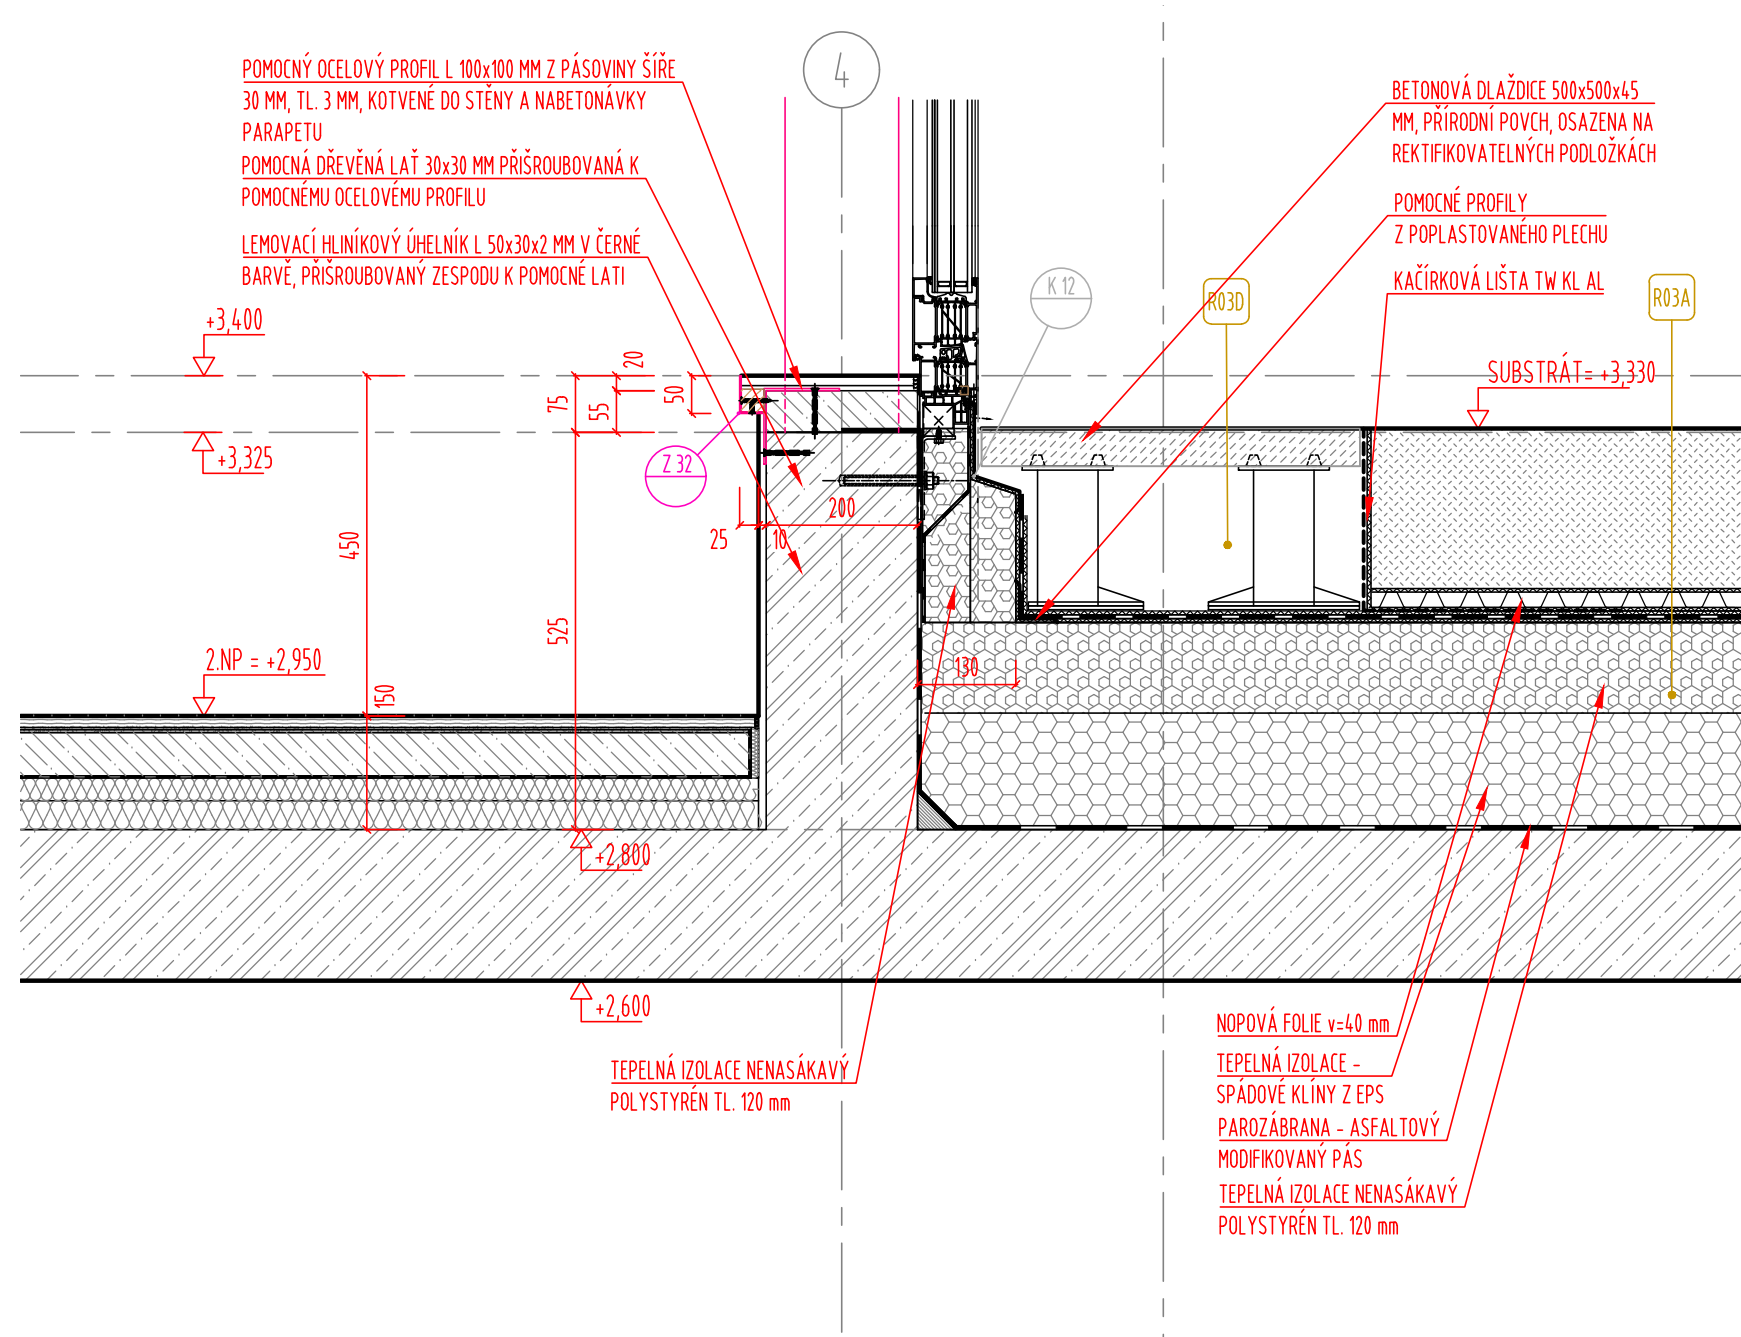
D.1.1.117 - Detailní řešení vrchní stavby
117.1 - Detaily vegetační ploché střechy nad 1.NP

HASIČSKÁ ZBROJNICE PRŮHONICE
OBJEKT SO 01 - HASIČSKÁ ZBROJNICE


D.1.1.117 - Detailní řešení vrchní stavby
117.1 - Detaily vegetační ploché střechy nad 1.NP

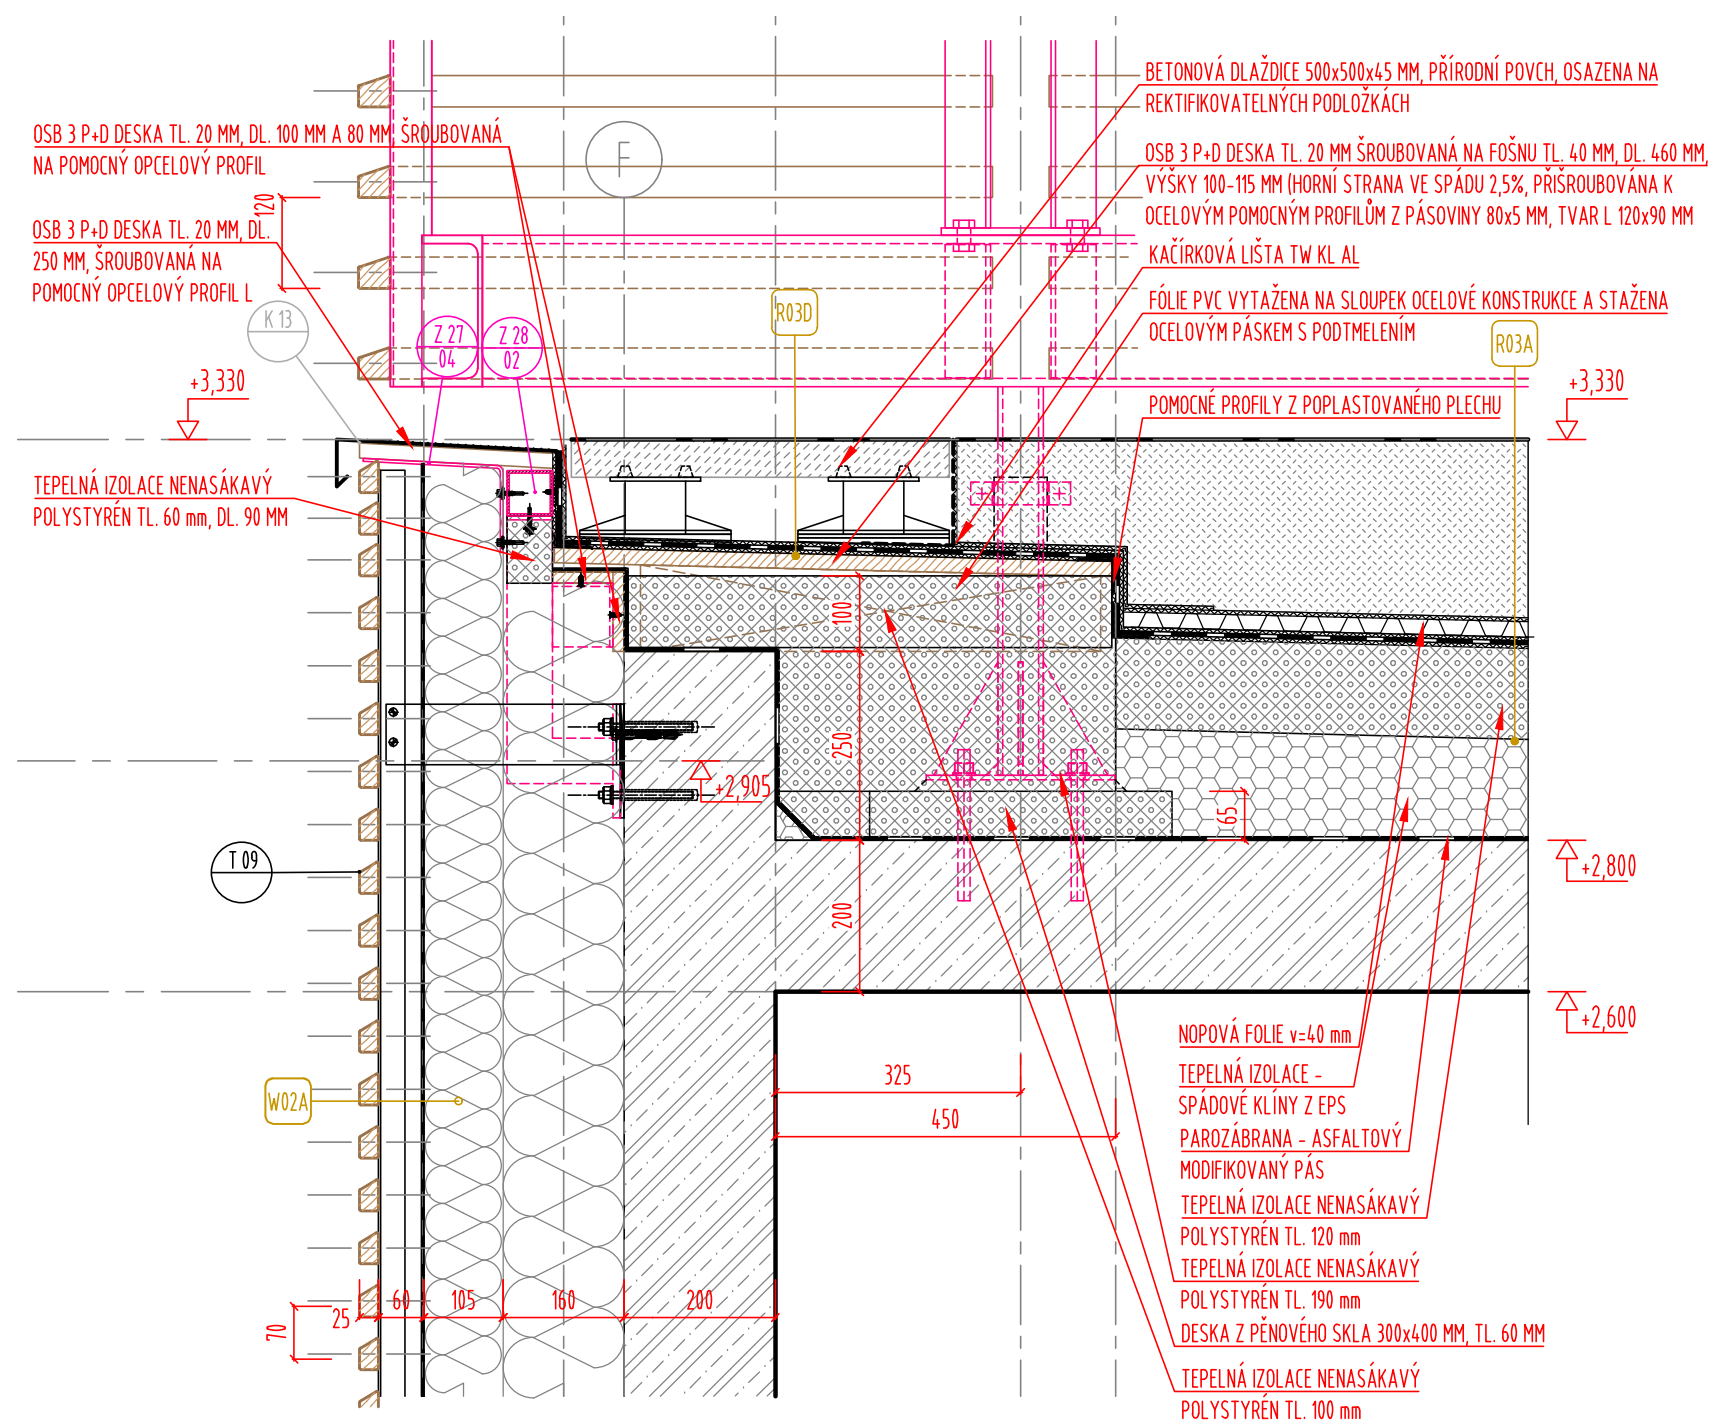


D.1.1.117 - Detailní řešení vrchní stavby
117.2 - Detaily ploché střechy nad 2.NP

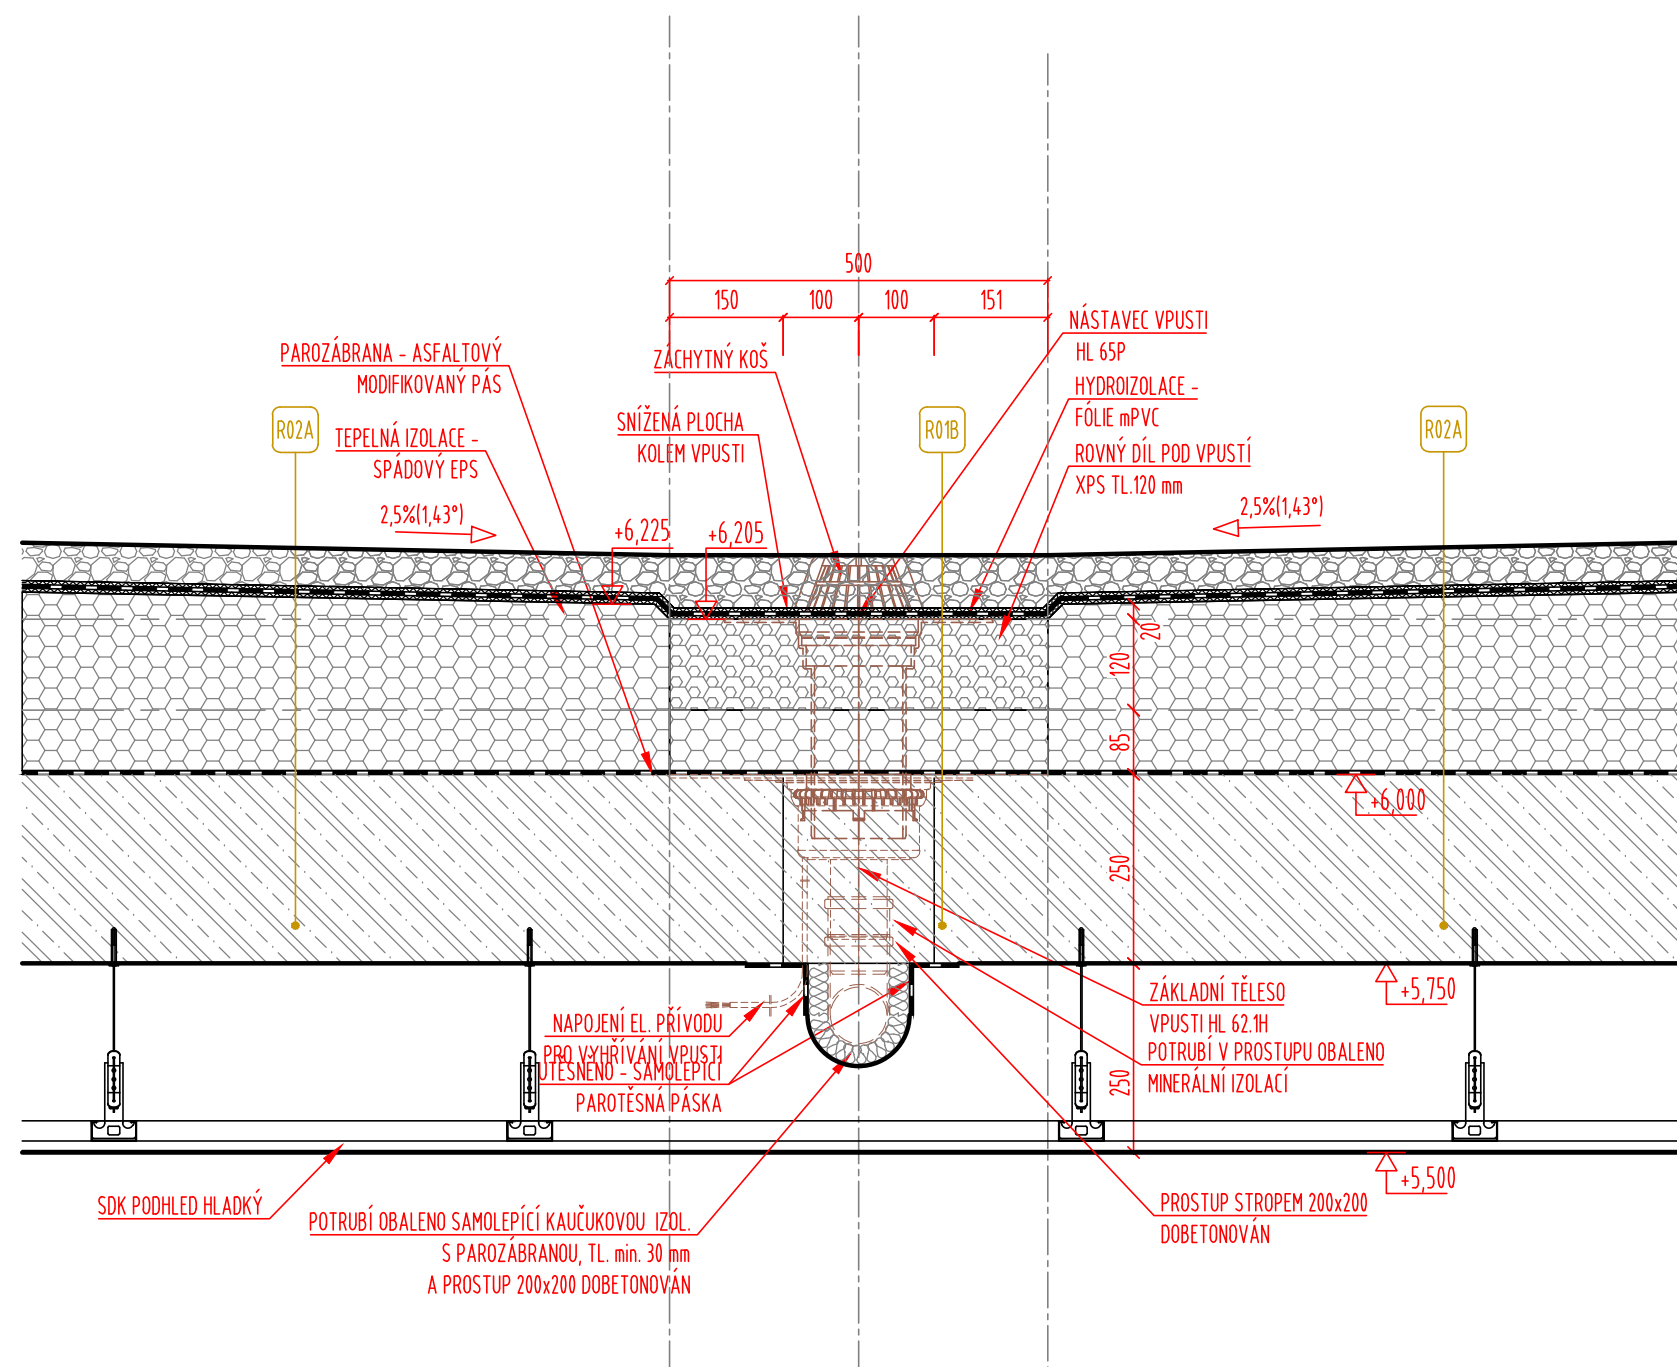

DETAIL ATIKY S POJISTNÝM PŘEPADEM - OSA A

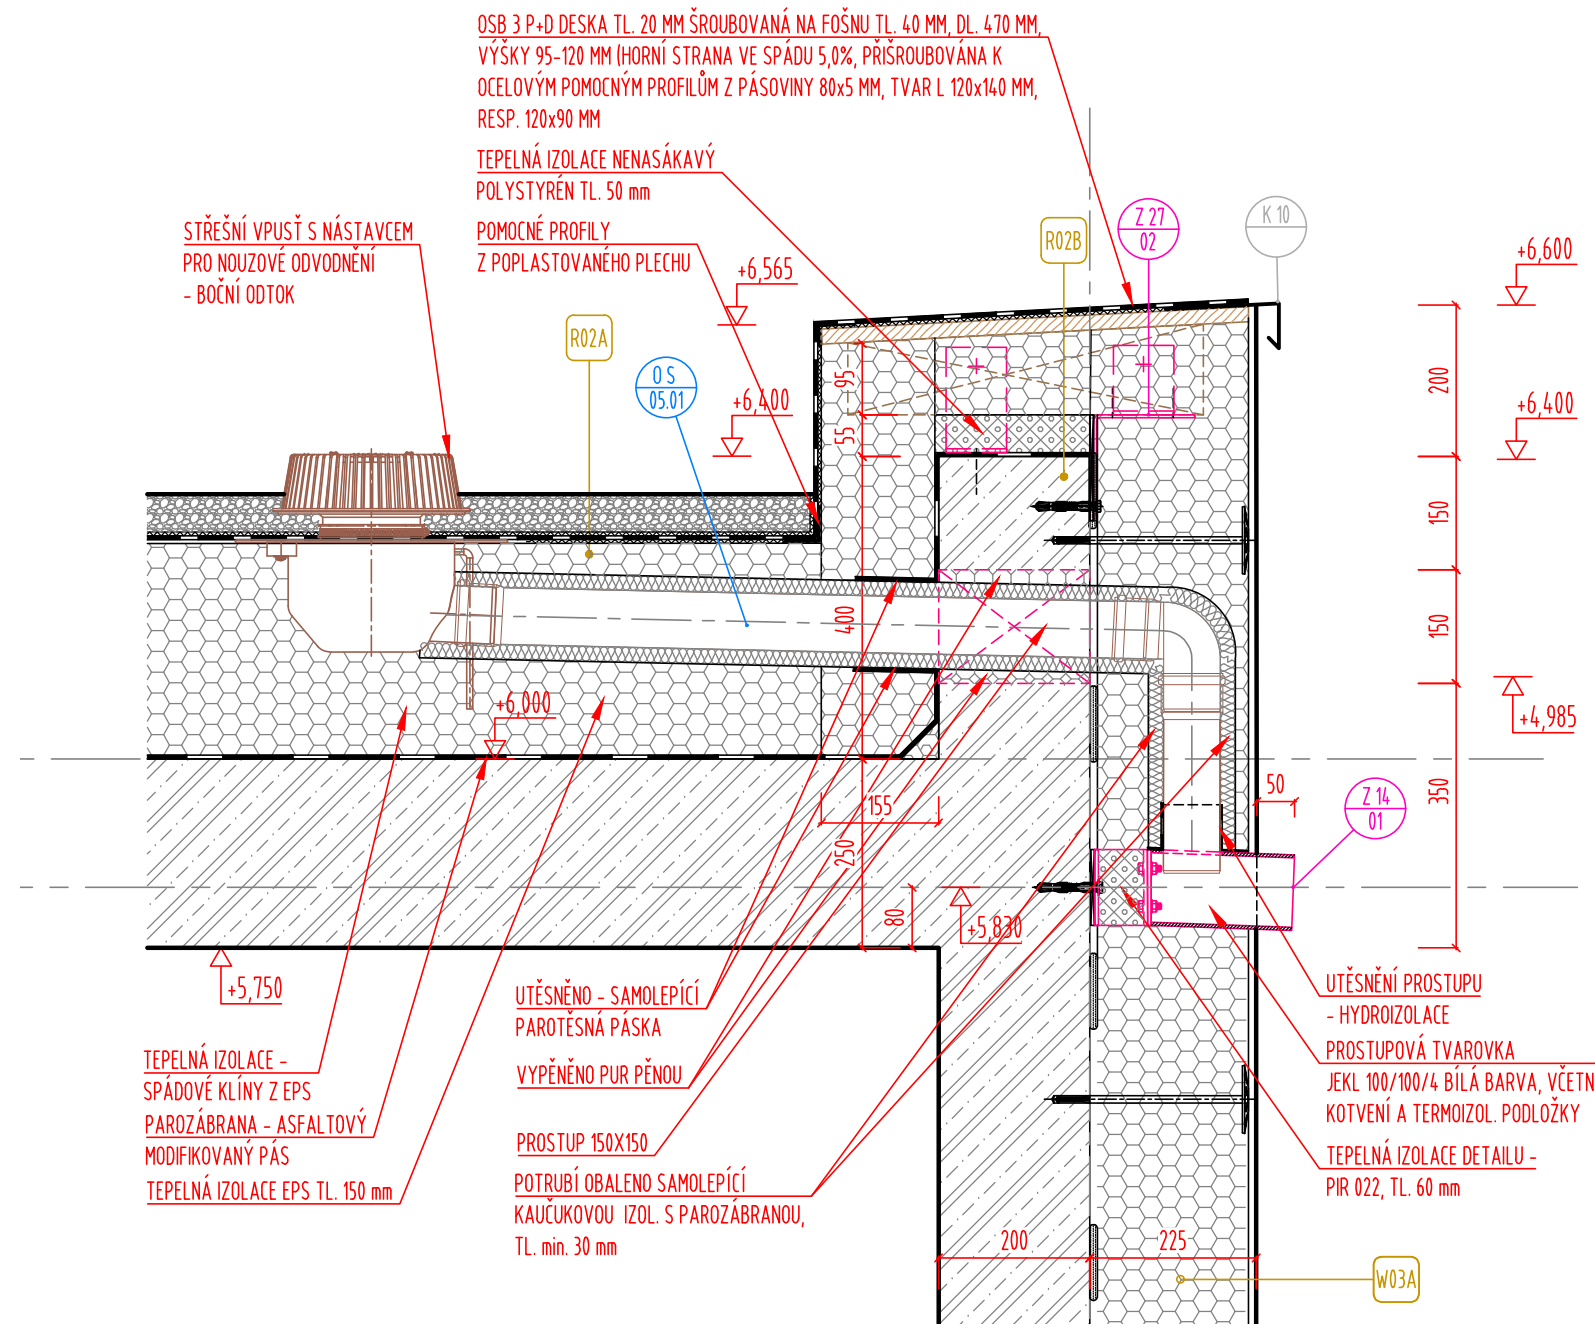


DETAIL PROSTUPOVÉ TVAROVKY Z14.2

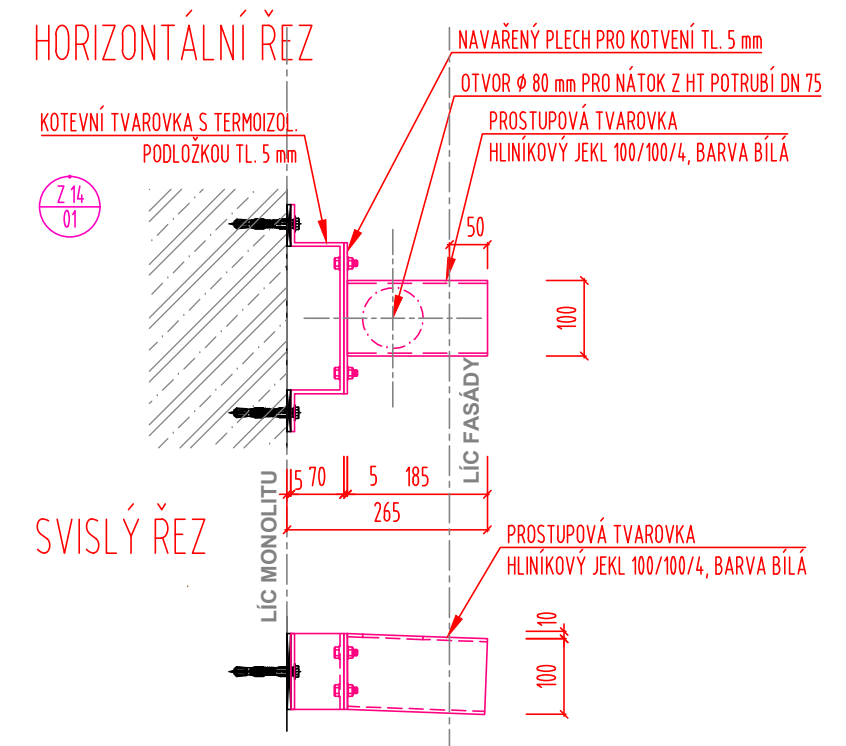


HASIČSKÁ ZBROJNICE PRŮHONICE
OBJEKT SO 01 - HASIČSKÁ ZBROJNICE

D.1.1.117 - Detailní řešení vrchní stavby
117.2 - Detaily ploché střechy nad 2.NP

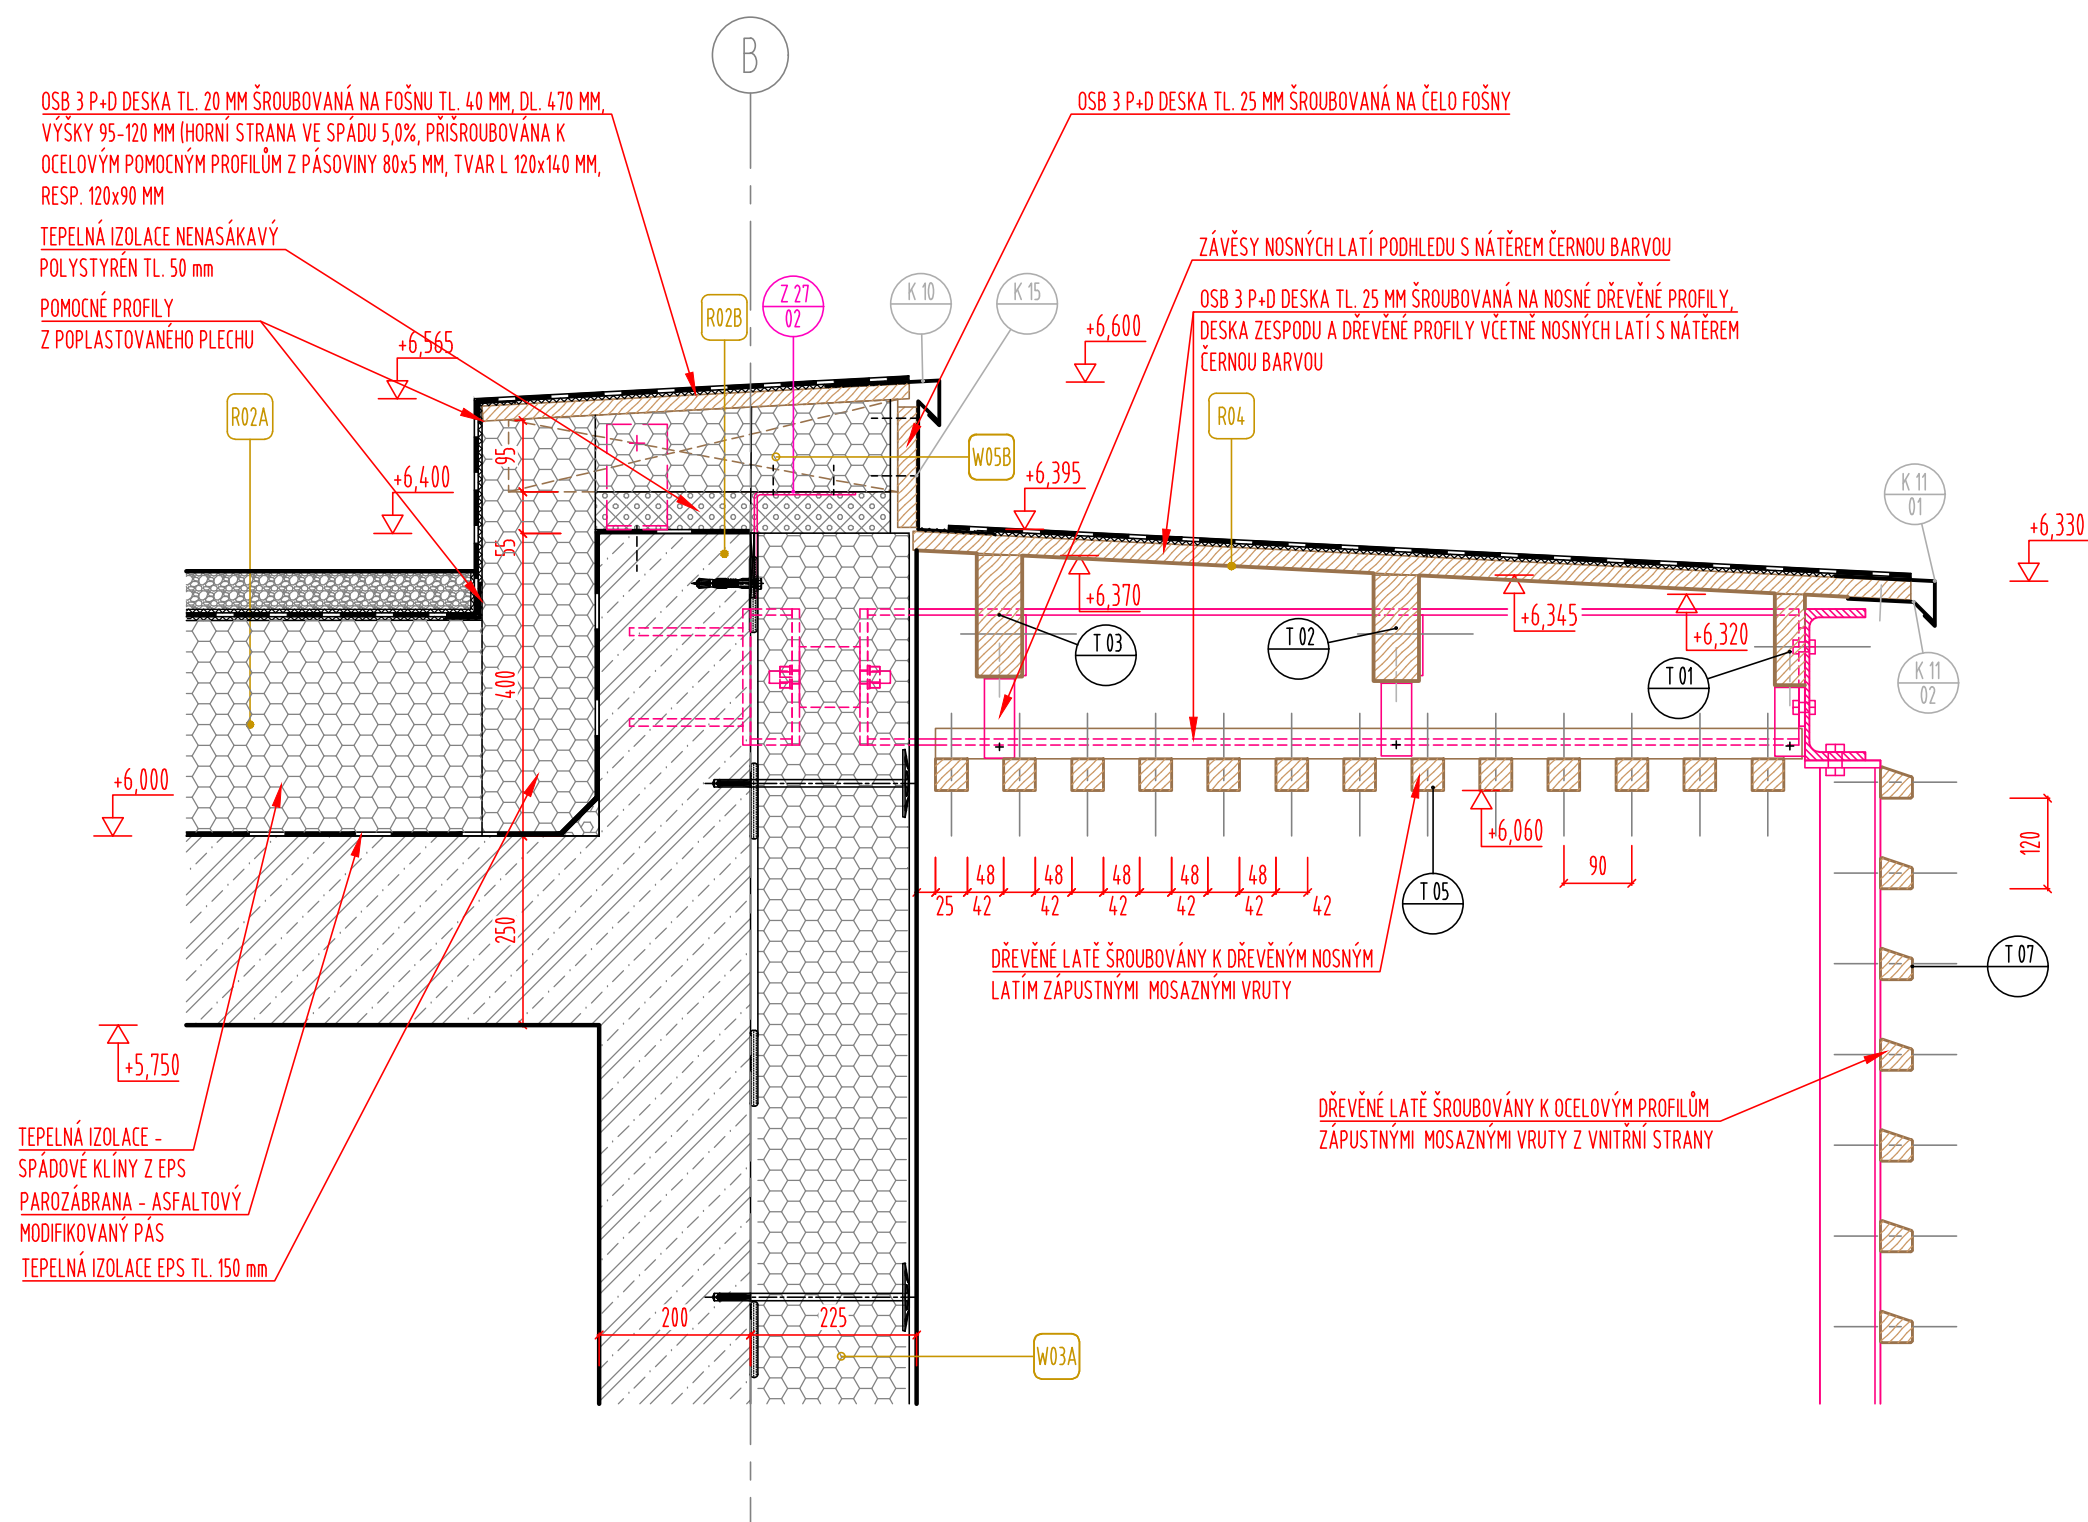


HASIČSKÁ ZBROJNICE PRŮHONICE
OBJEKT SO 01 - HASIČSKÁ ZBROJNICE


D.1.1.117 - Detailní řešení vrchní stavby
117.2 - Detaily ploché střechy nad 2.NP

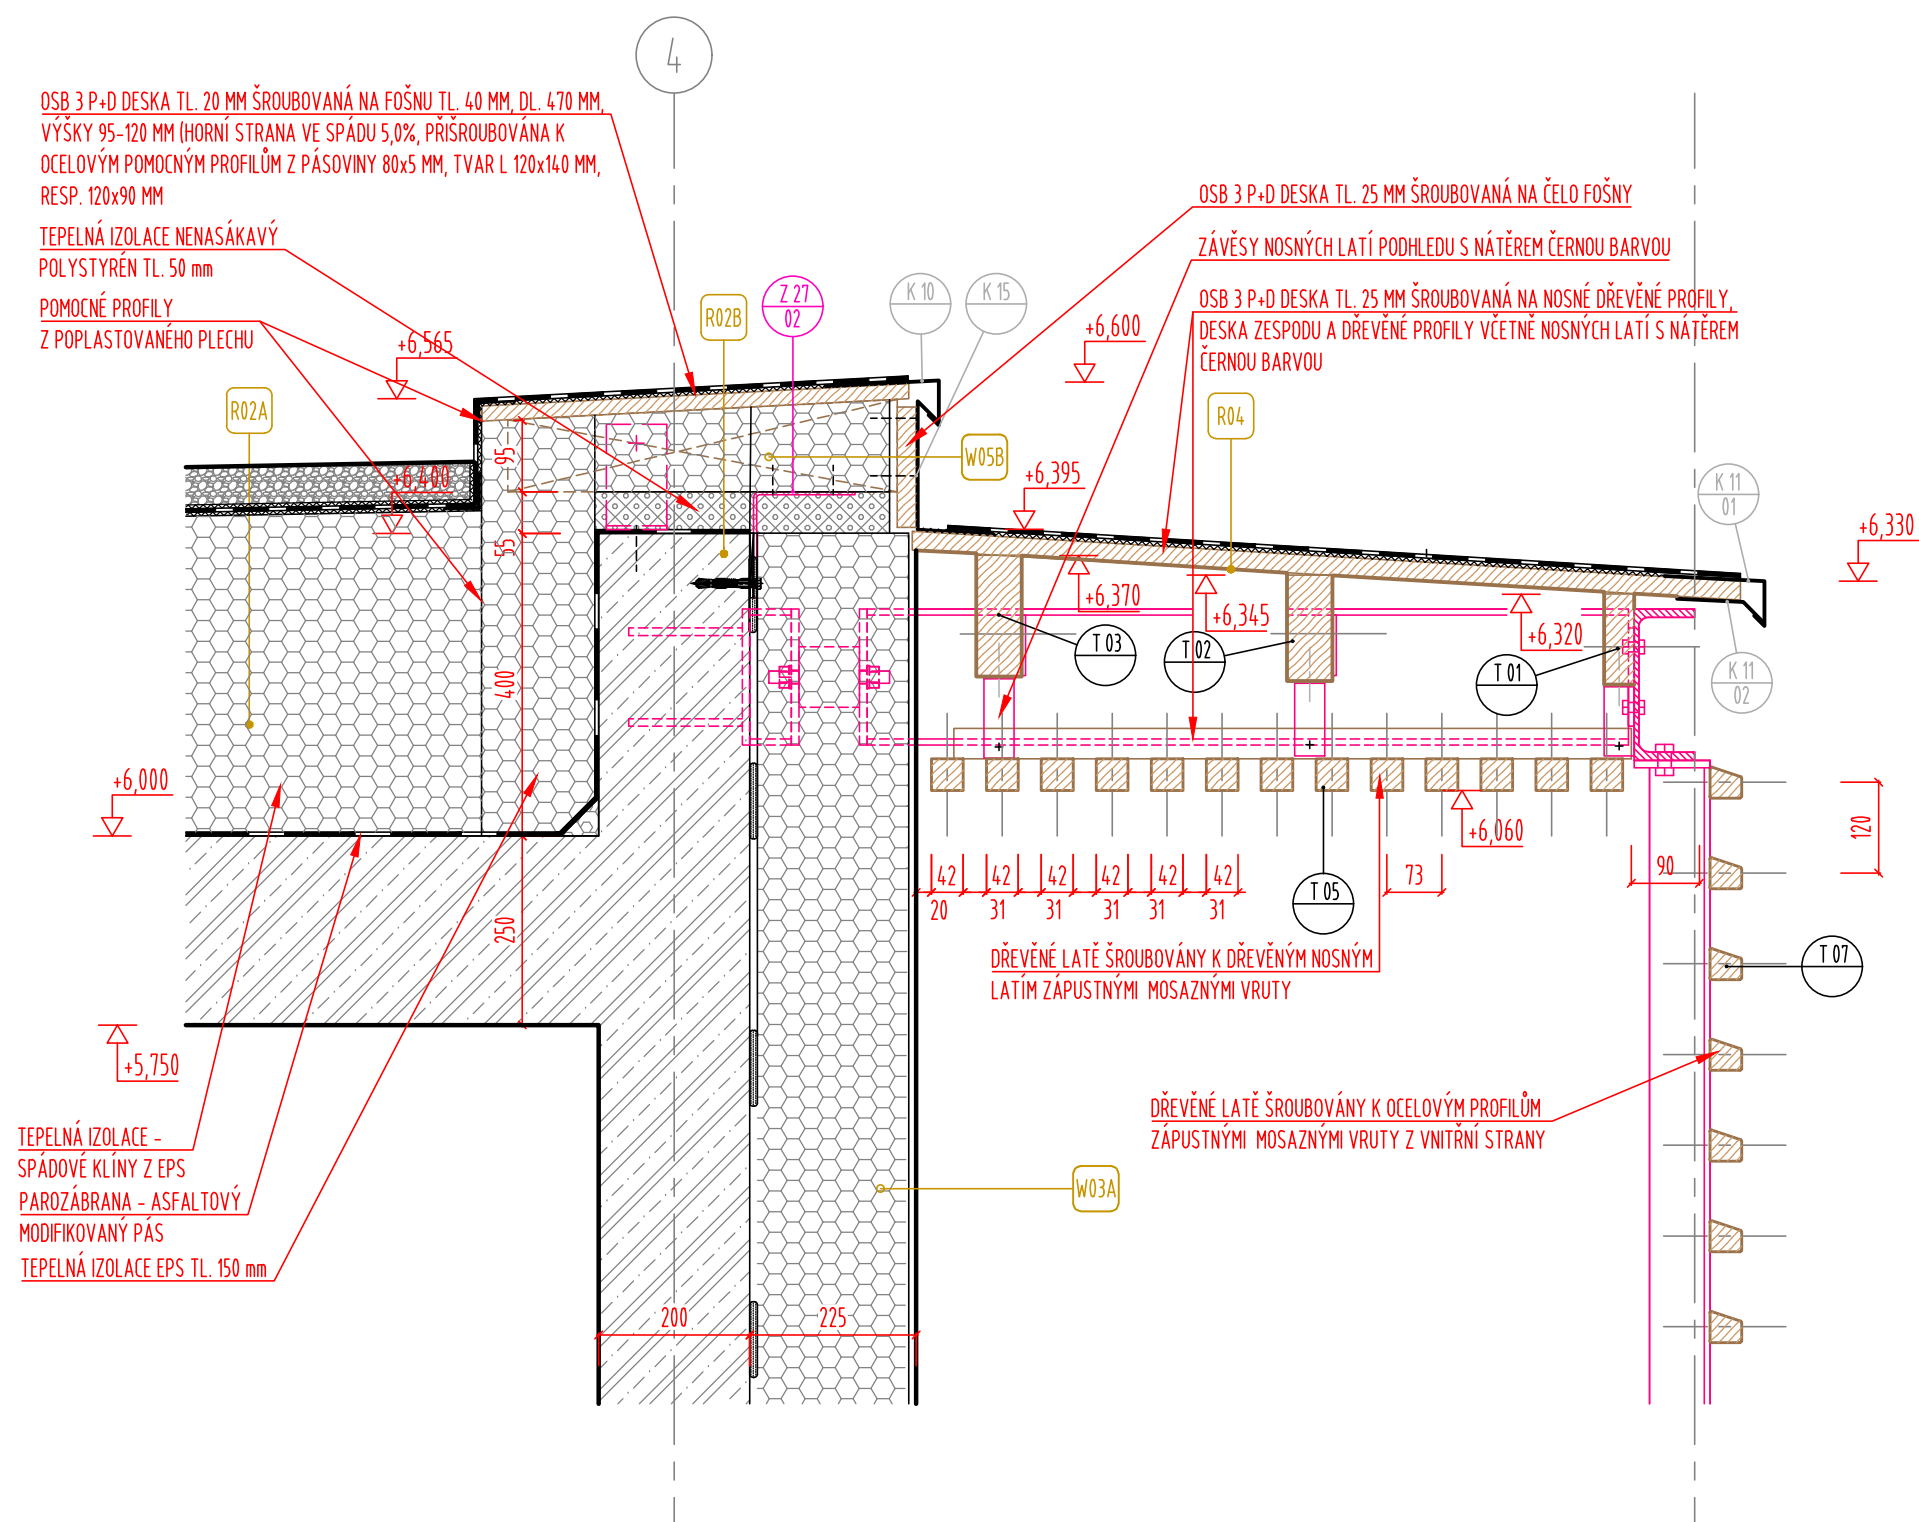

DETAIL ATIKY + PŘESTŘEŠENÍ A OPLÁŠTĚNÍ OCHOZU - OSA 4


117.2.D

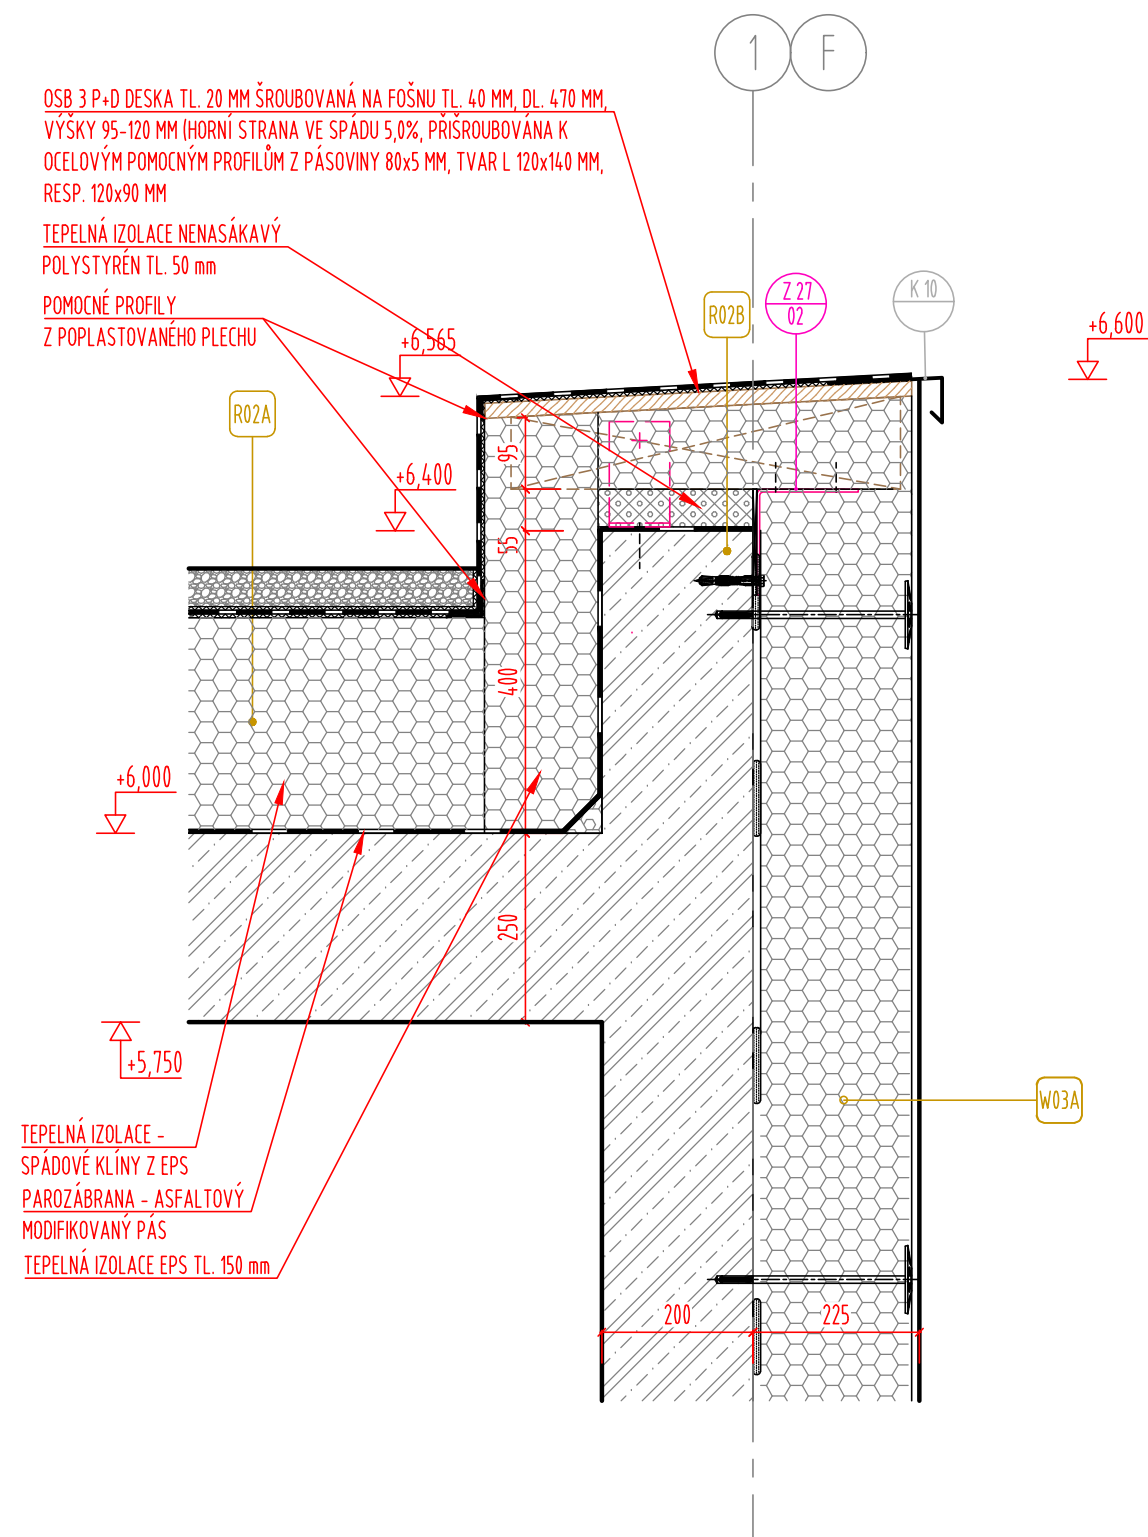D.1.1.117 - Detailní řešení vrchní stavby
117.2 - Detaily ploché střechy nad 2.NP

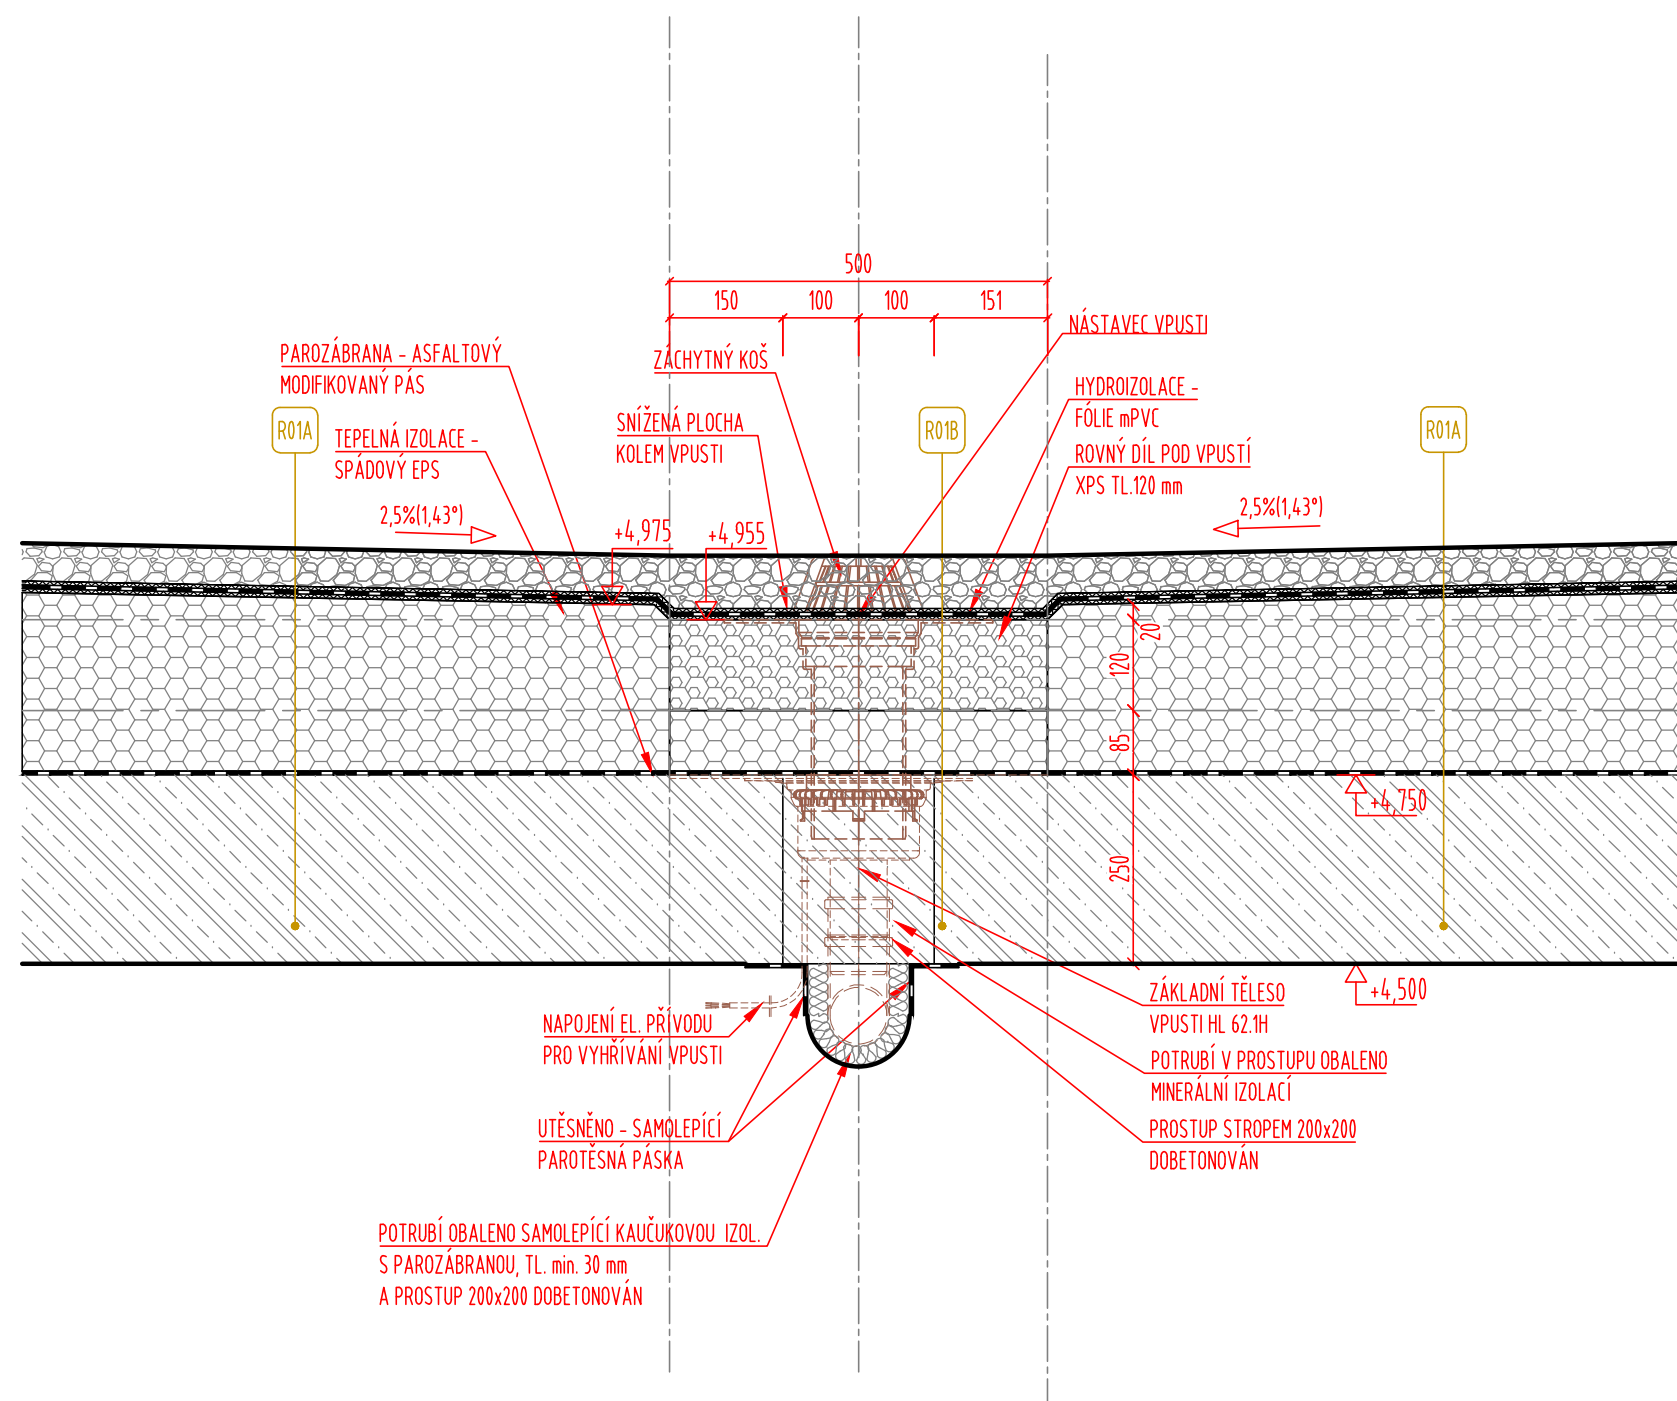D.1.1.117 - Detailní řešení vrchní stavby
117.3 - Detaily ploché střechy nad garáží


D.1.1.117 - Detailní řešení vrchní stavby
117.3 - Detaily ploché střechy nad garáží

DETAIL ATIKY S POJISTNÝM PŘEPADEM, OSA A

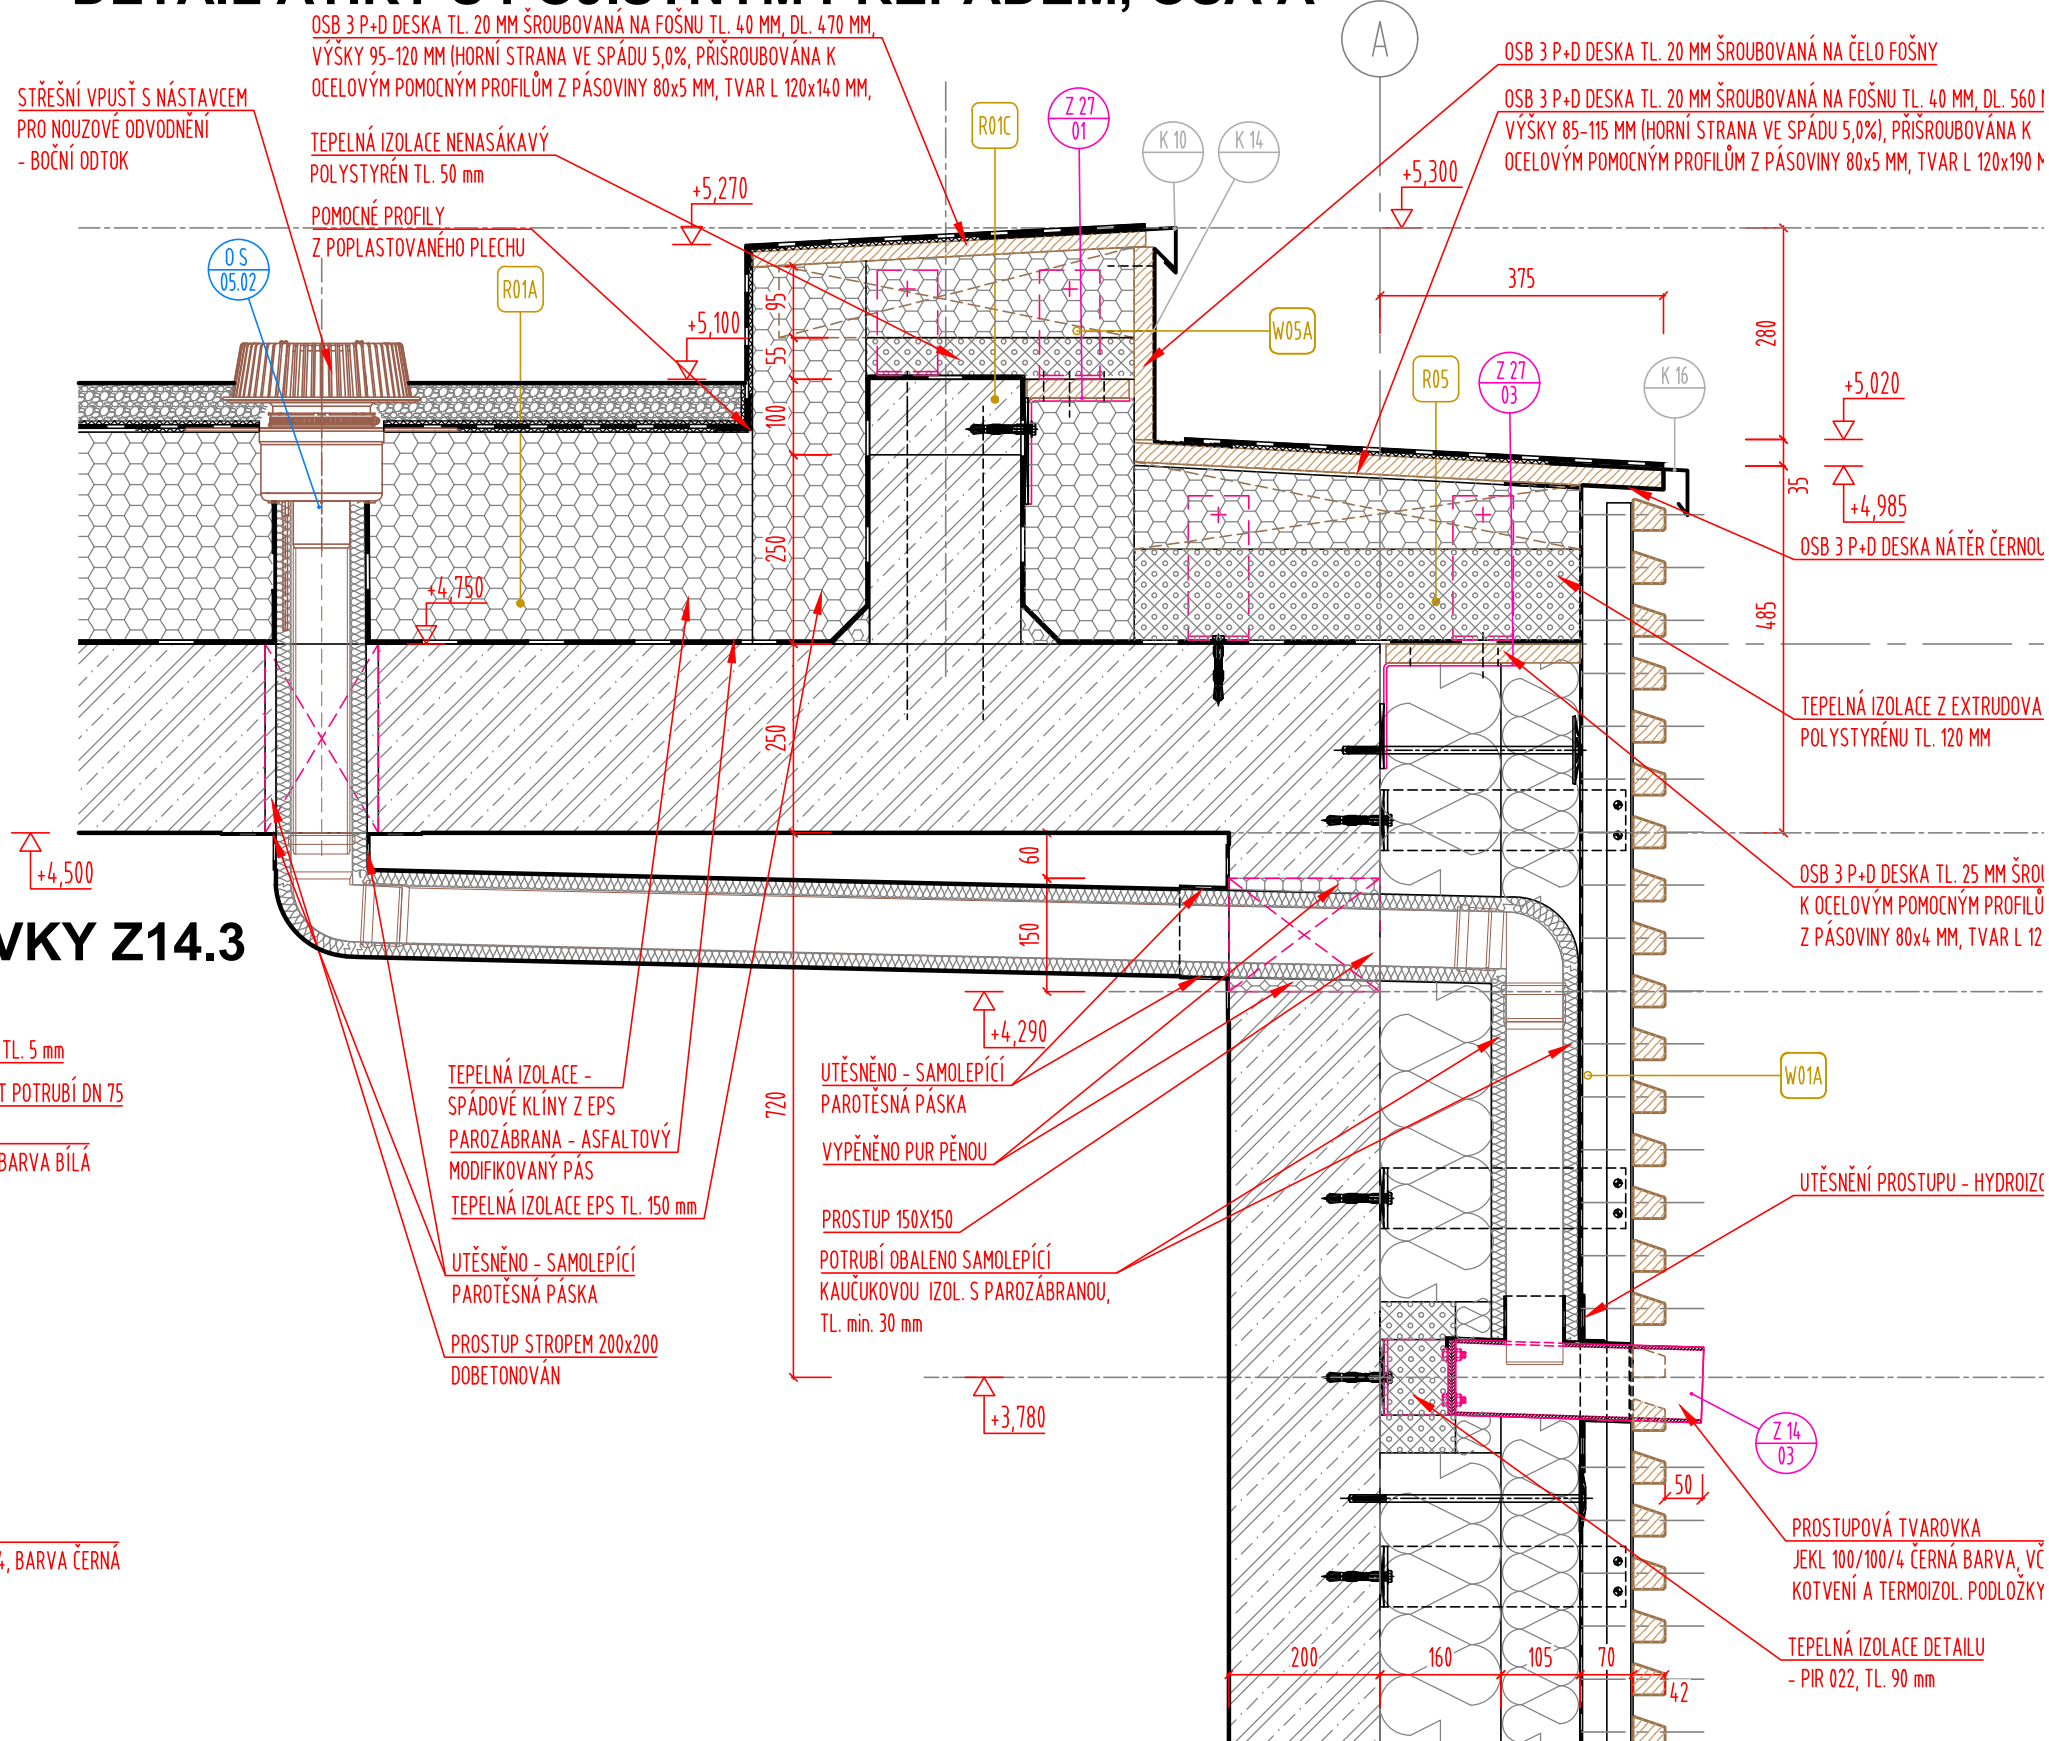

DETAIL PROSTUPOVÉ TVAROVKY Z14.3

HORIZONTÁLNÍ ŘEZ

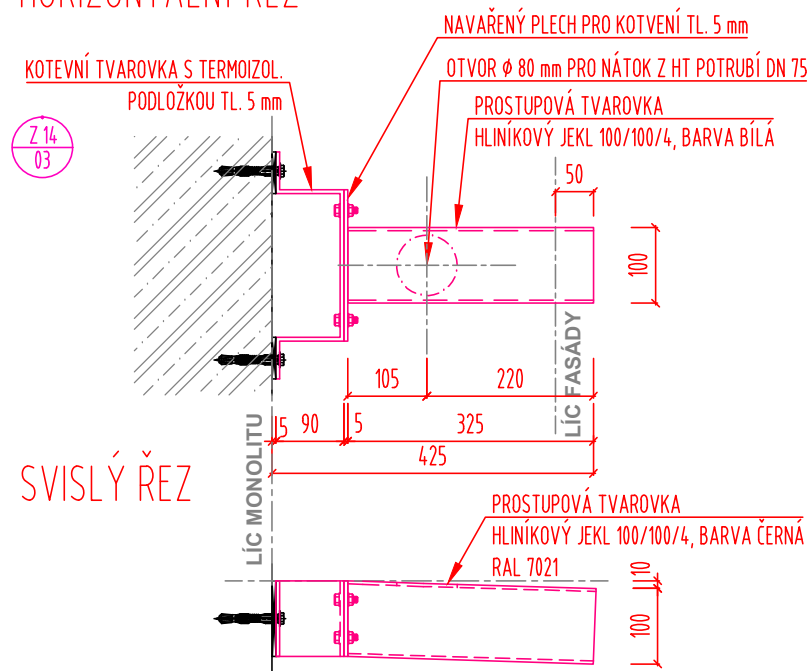


SVISLÝ ŘEZ

DETAIL ATIKY S POJISTNÝM PŘEPADEM, OSA A, ZÁM. VÝROBEK Z 14.3

117.3.B


HASIČSKÁ ZBROJNICE PRŮHONICE
OBJEKT SO 01 - HASIČSKÁ ZBROJNICE


D.1.1.117 - Detailní řešení vrchní stavby
117.3 - Detaily ploché střechy nad garáží

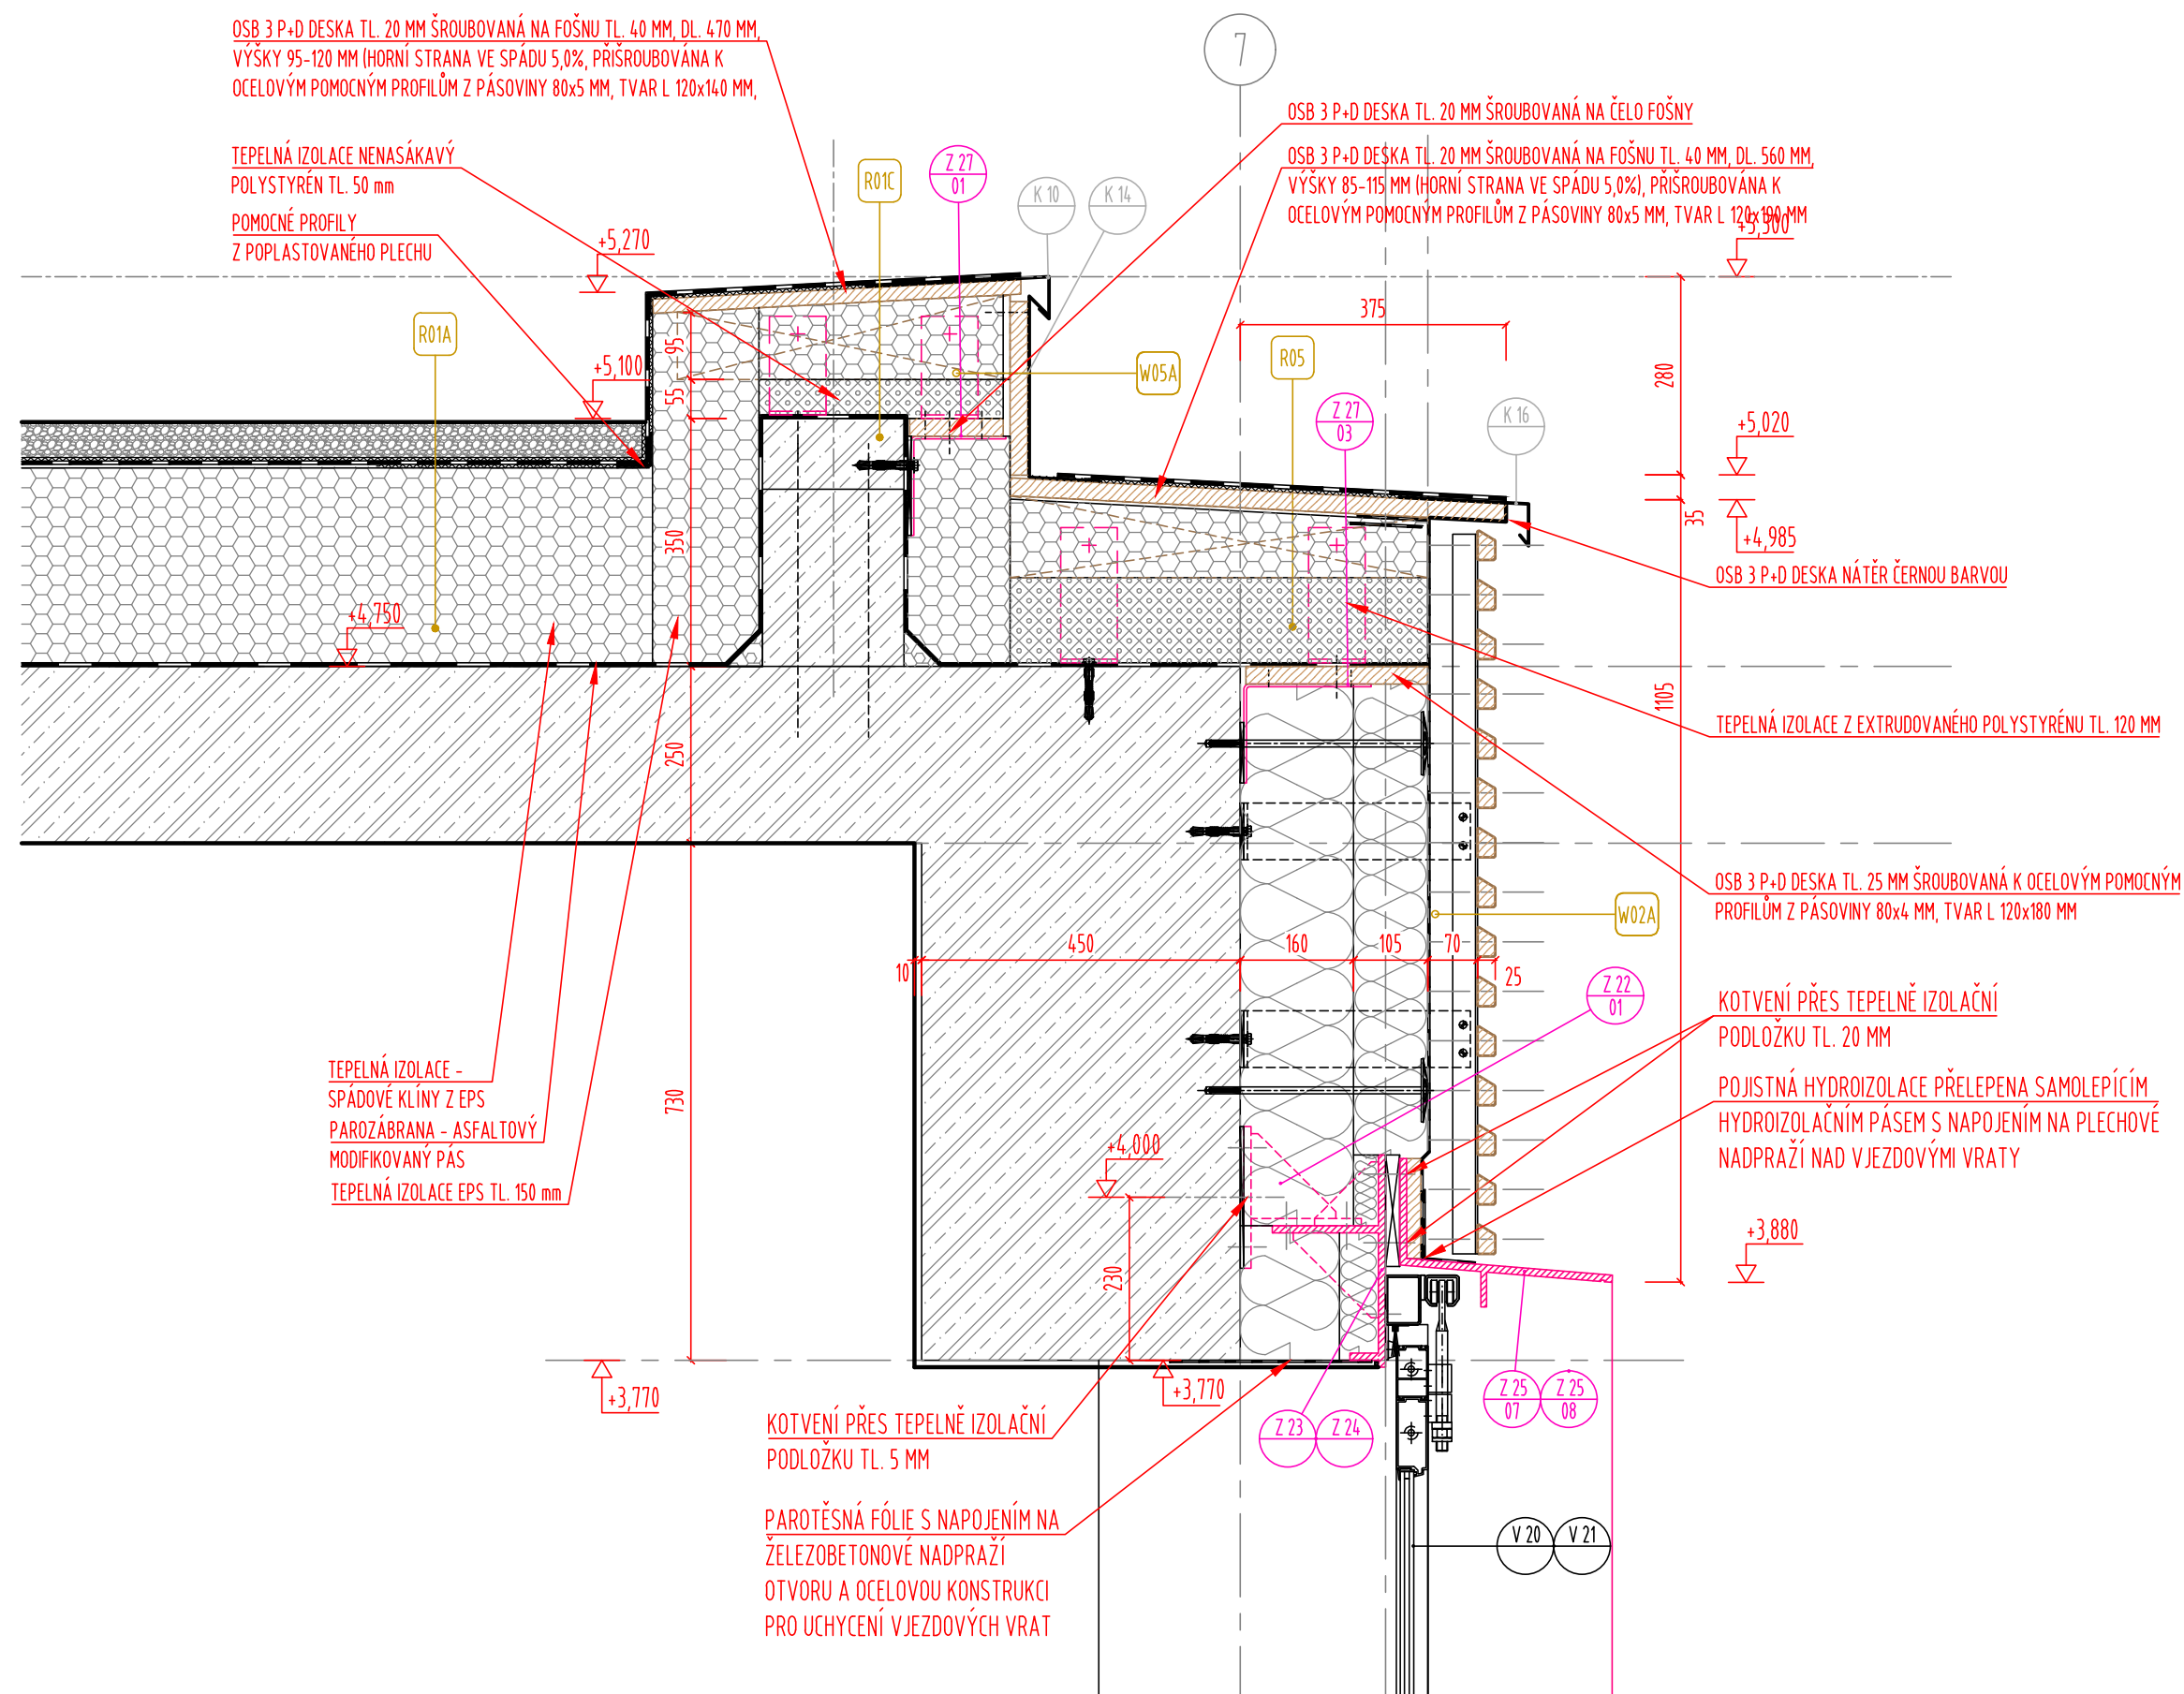


DETAIL ATIKY A NADPRAŽÍ VRAT, OSA 7

117.3.C

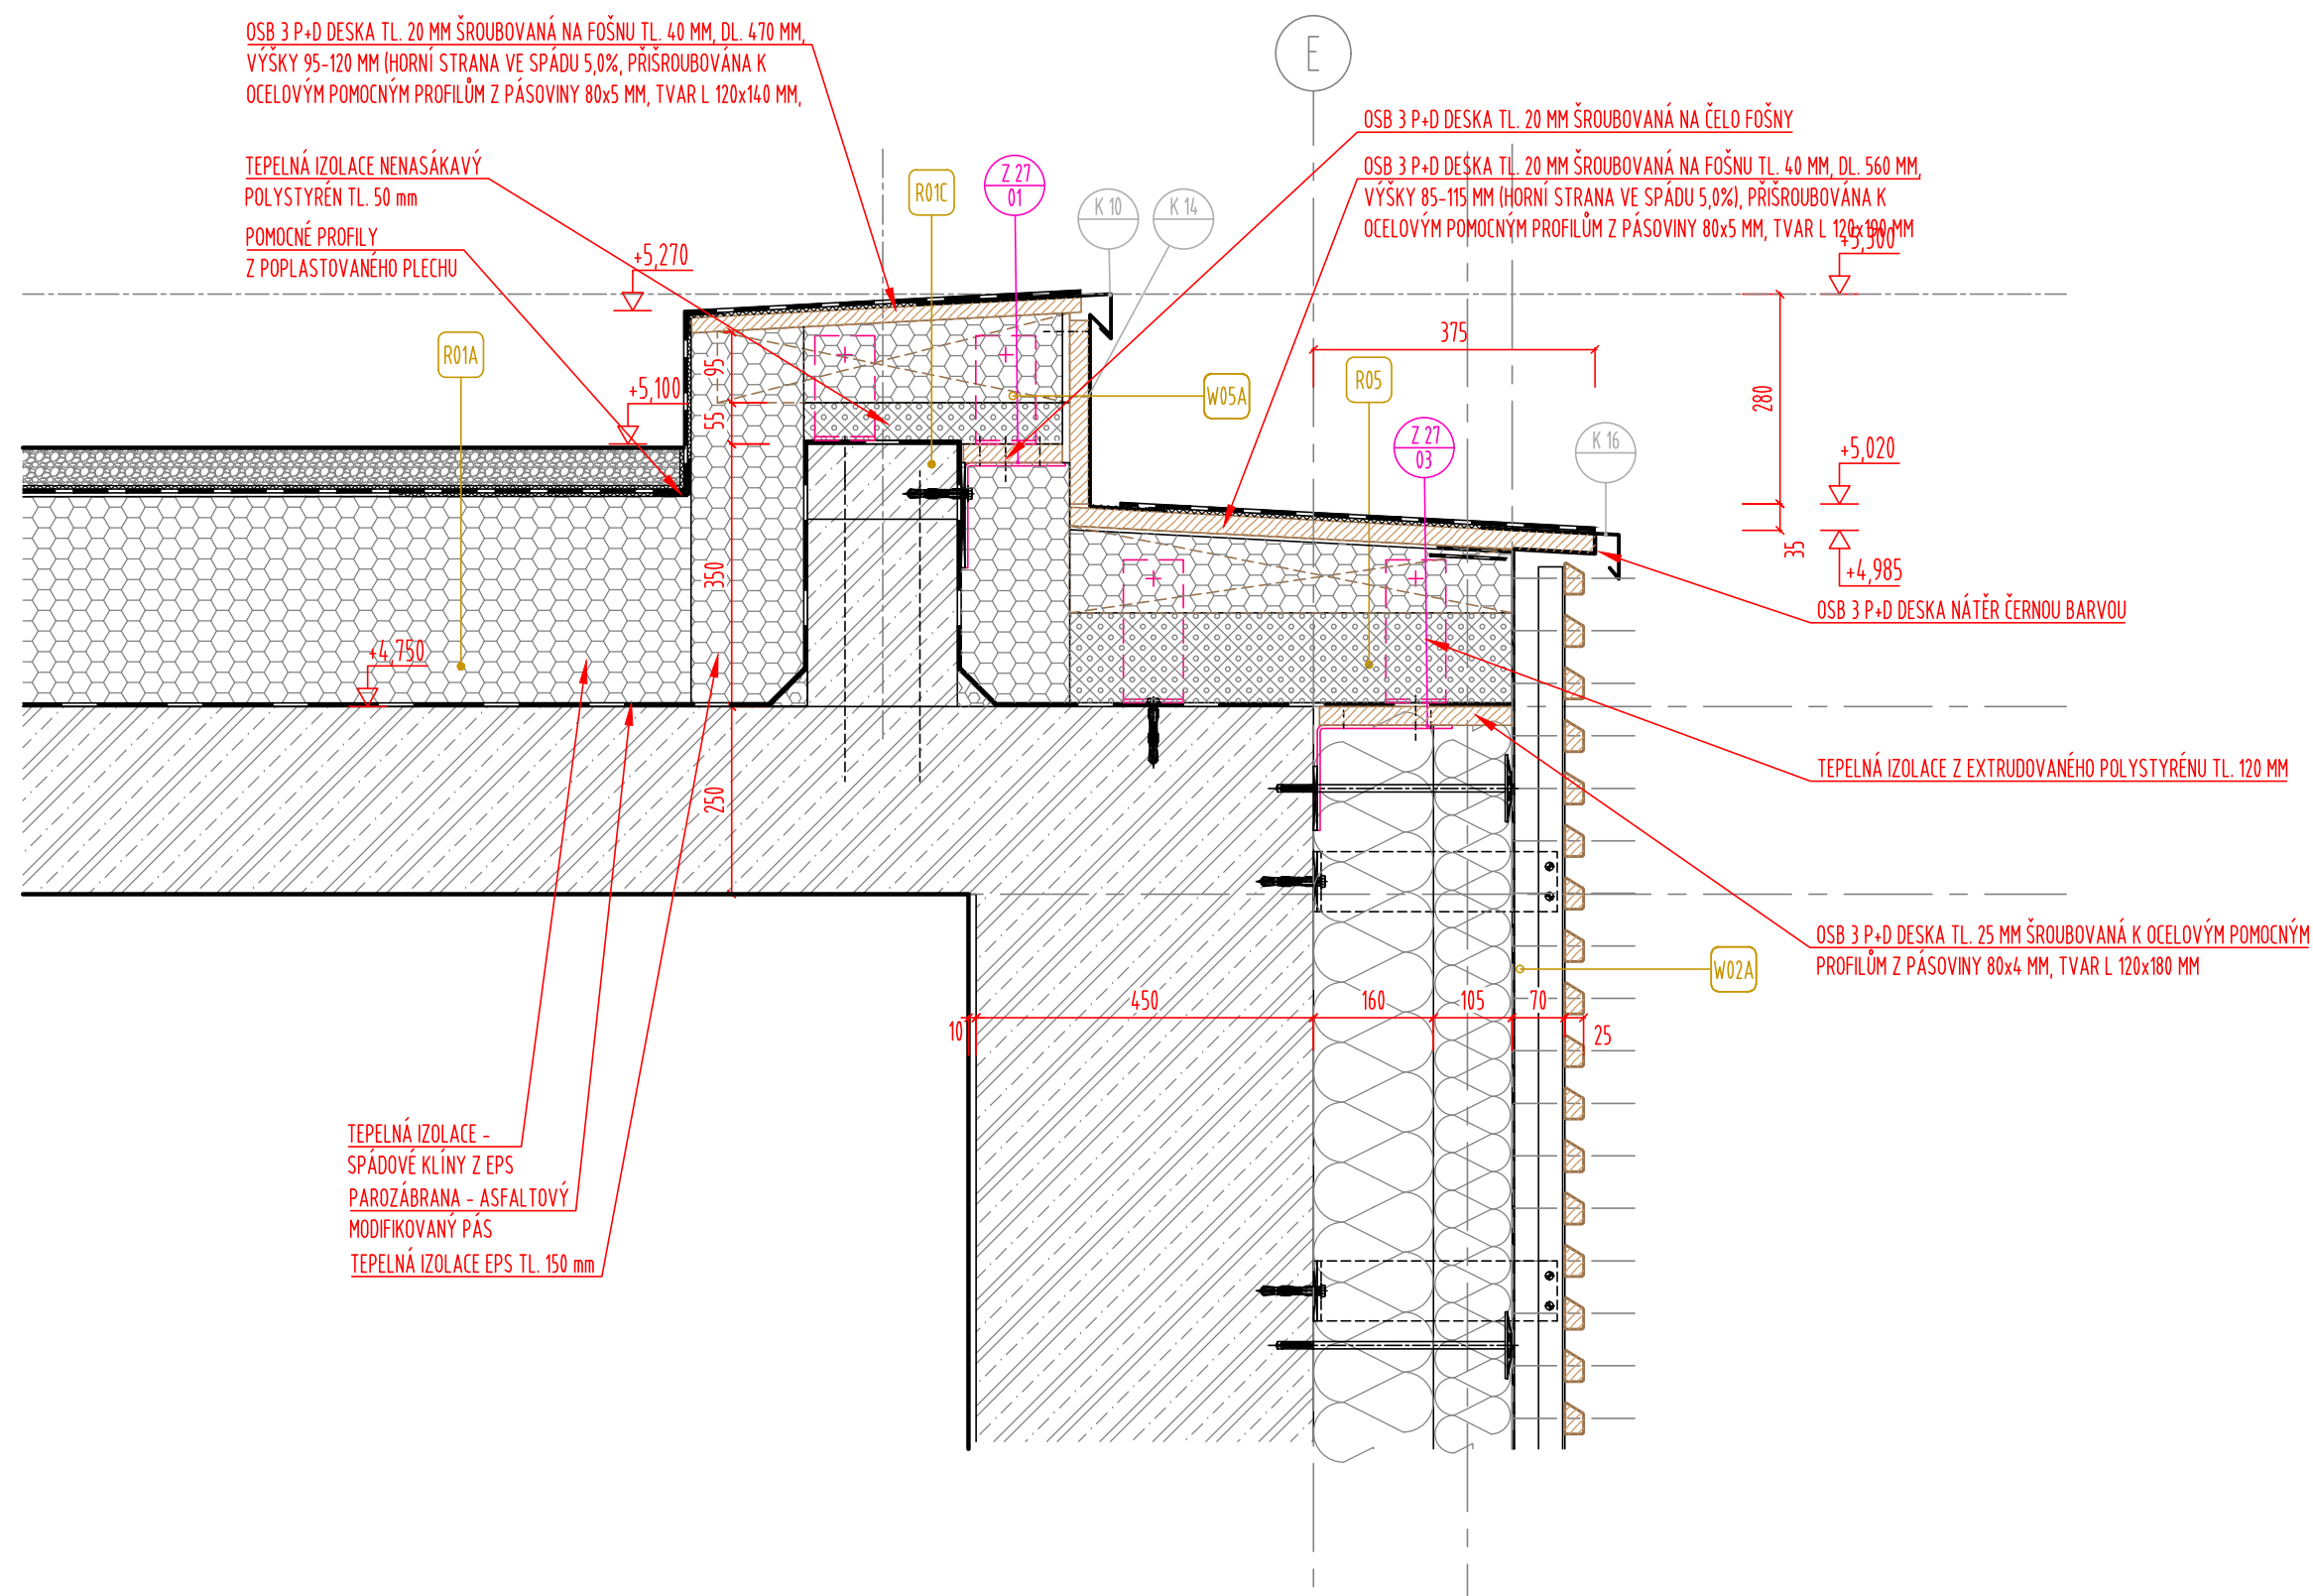HASIČSKÁ ZBROJNICE PRŮHONICE
OBJEKT SO 01 - HASIČSKÁ ZBROJNICED.1.1.117 - Detailní řešení vrchní stavby
117.3 - Detaily ploché střechy nad garáží

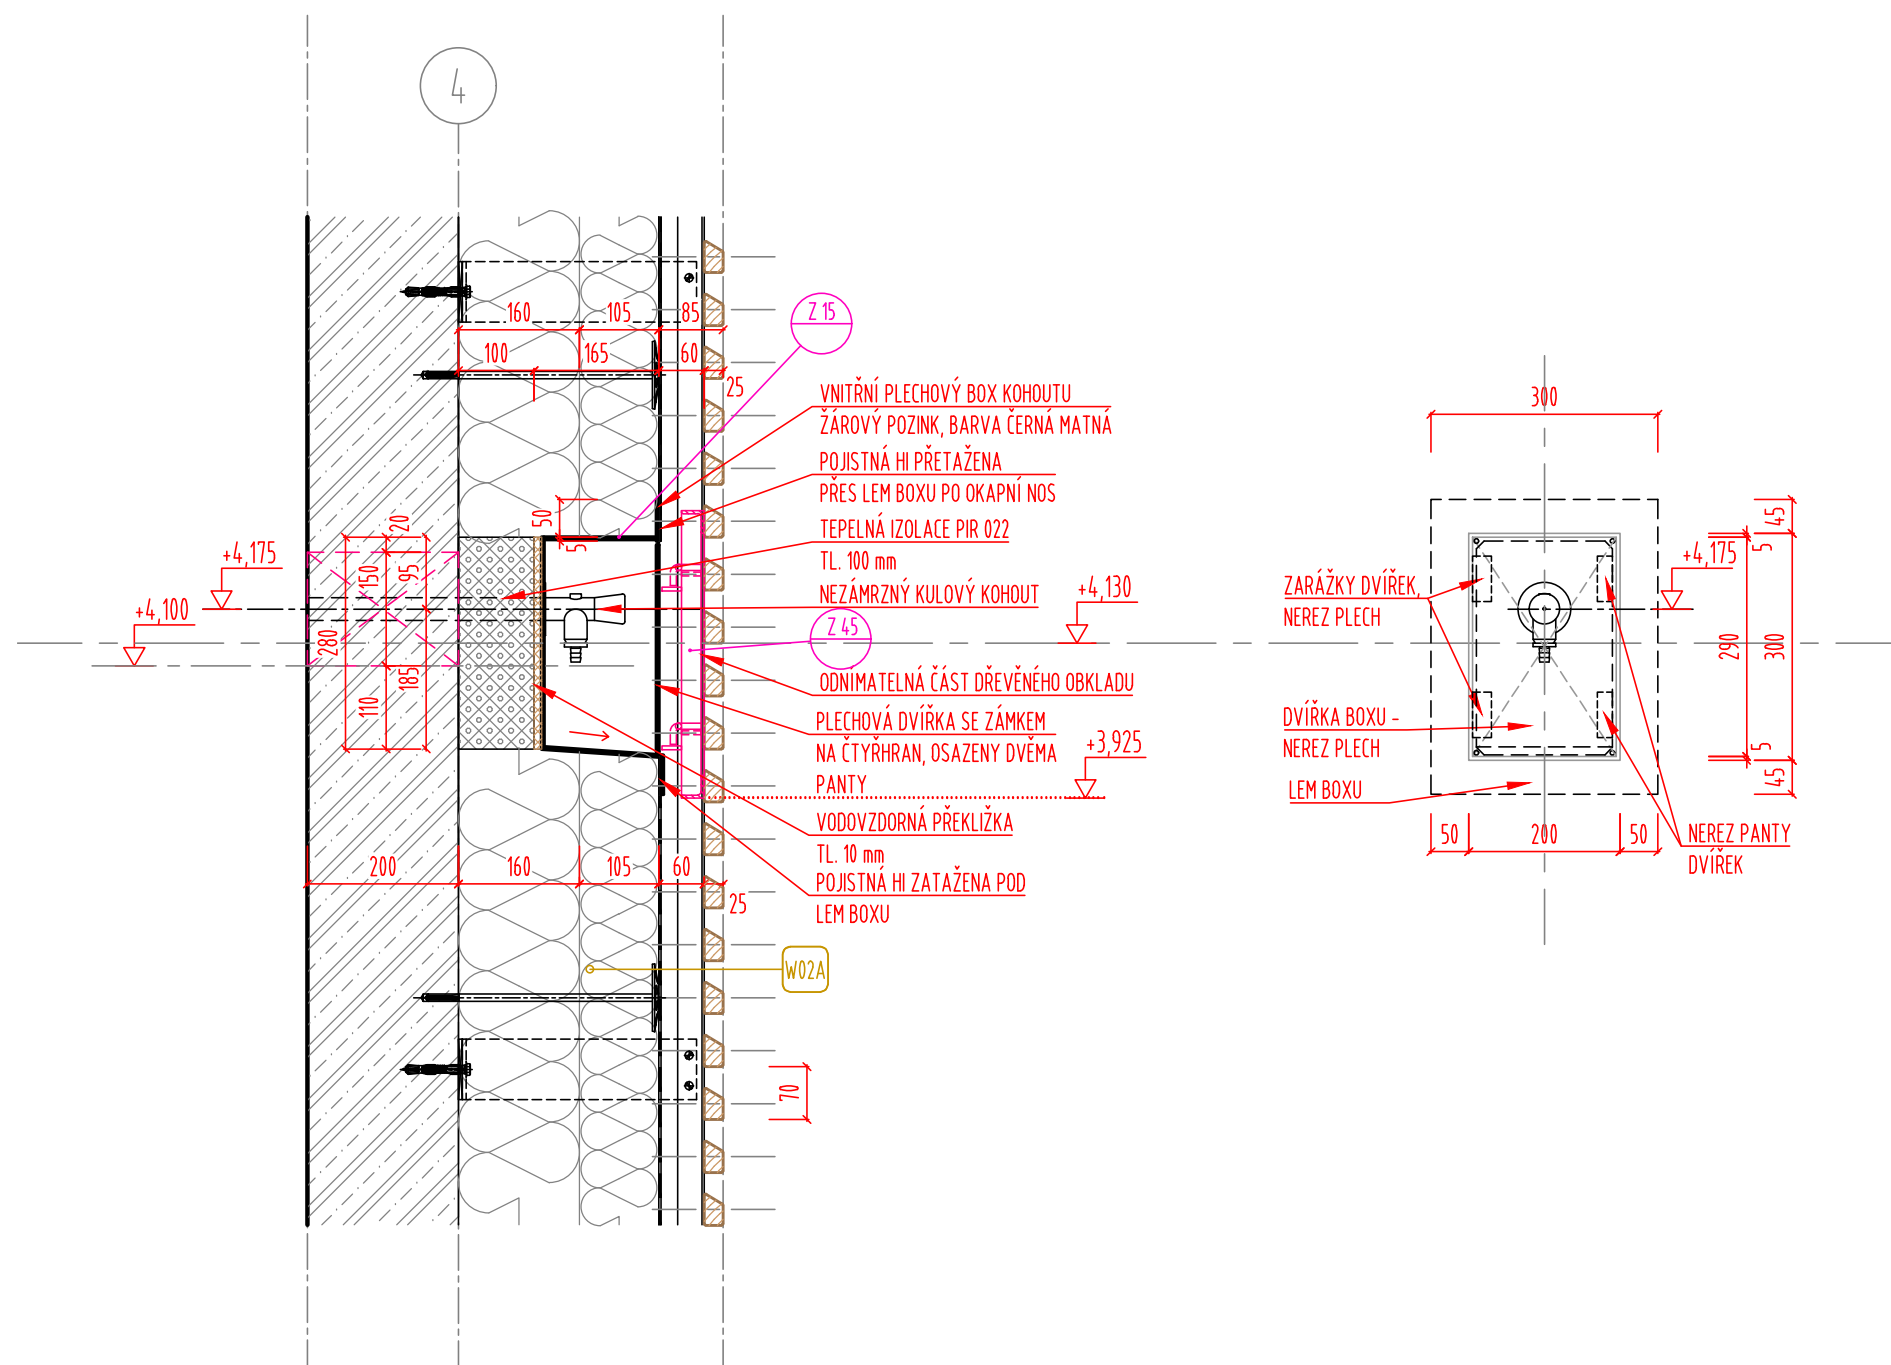
D.1.1.117 - Detailní řešení vrchní stavby
117.4 - Vzorové detaily výplní a fasád


D.1.1.117 - Detailní řešení vrchní stavby
117.4 - Vzorové detaily výplní a fasád

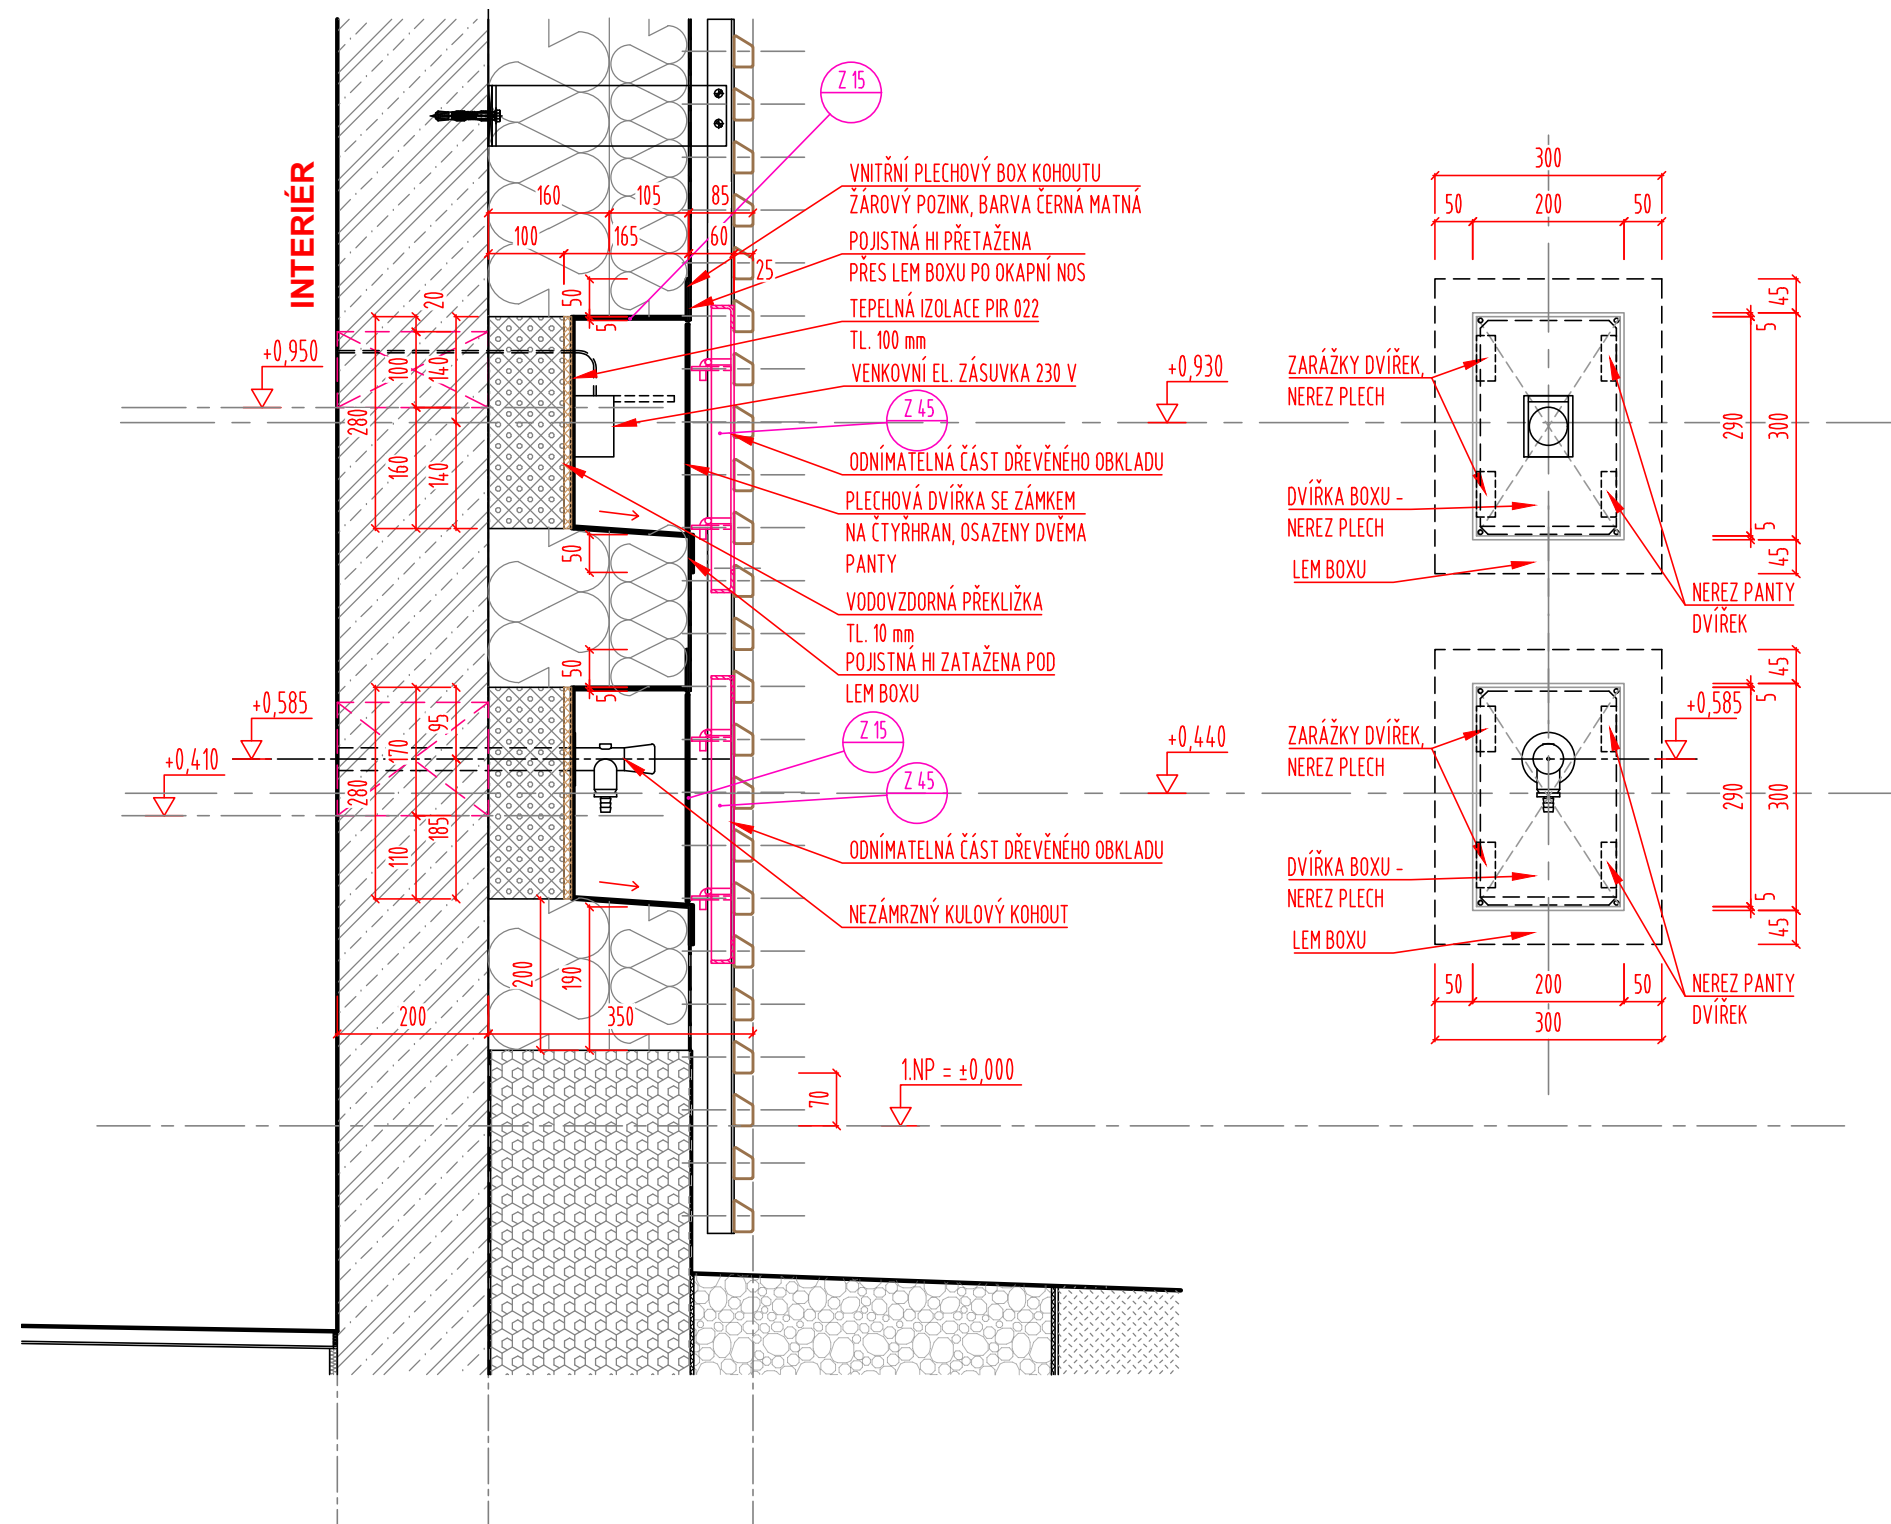

DETAIL VÝVODU PRO VODU A EI - FASÁDA U GARÁŽOVÝCH VRAT


117.4.B

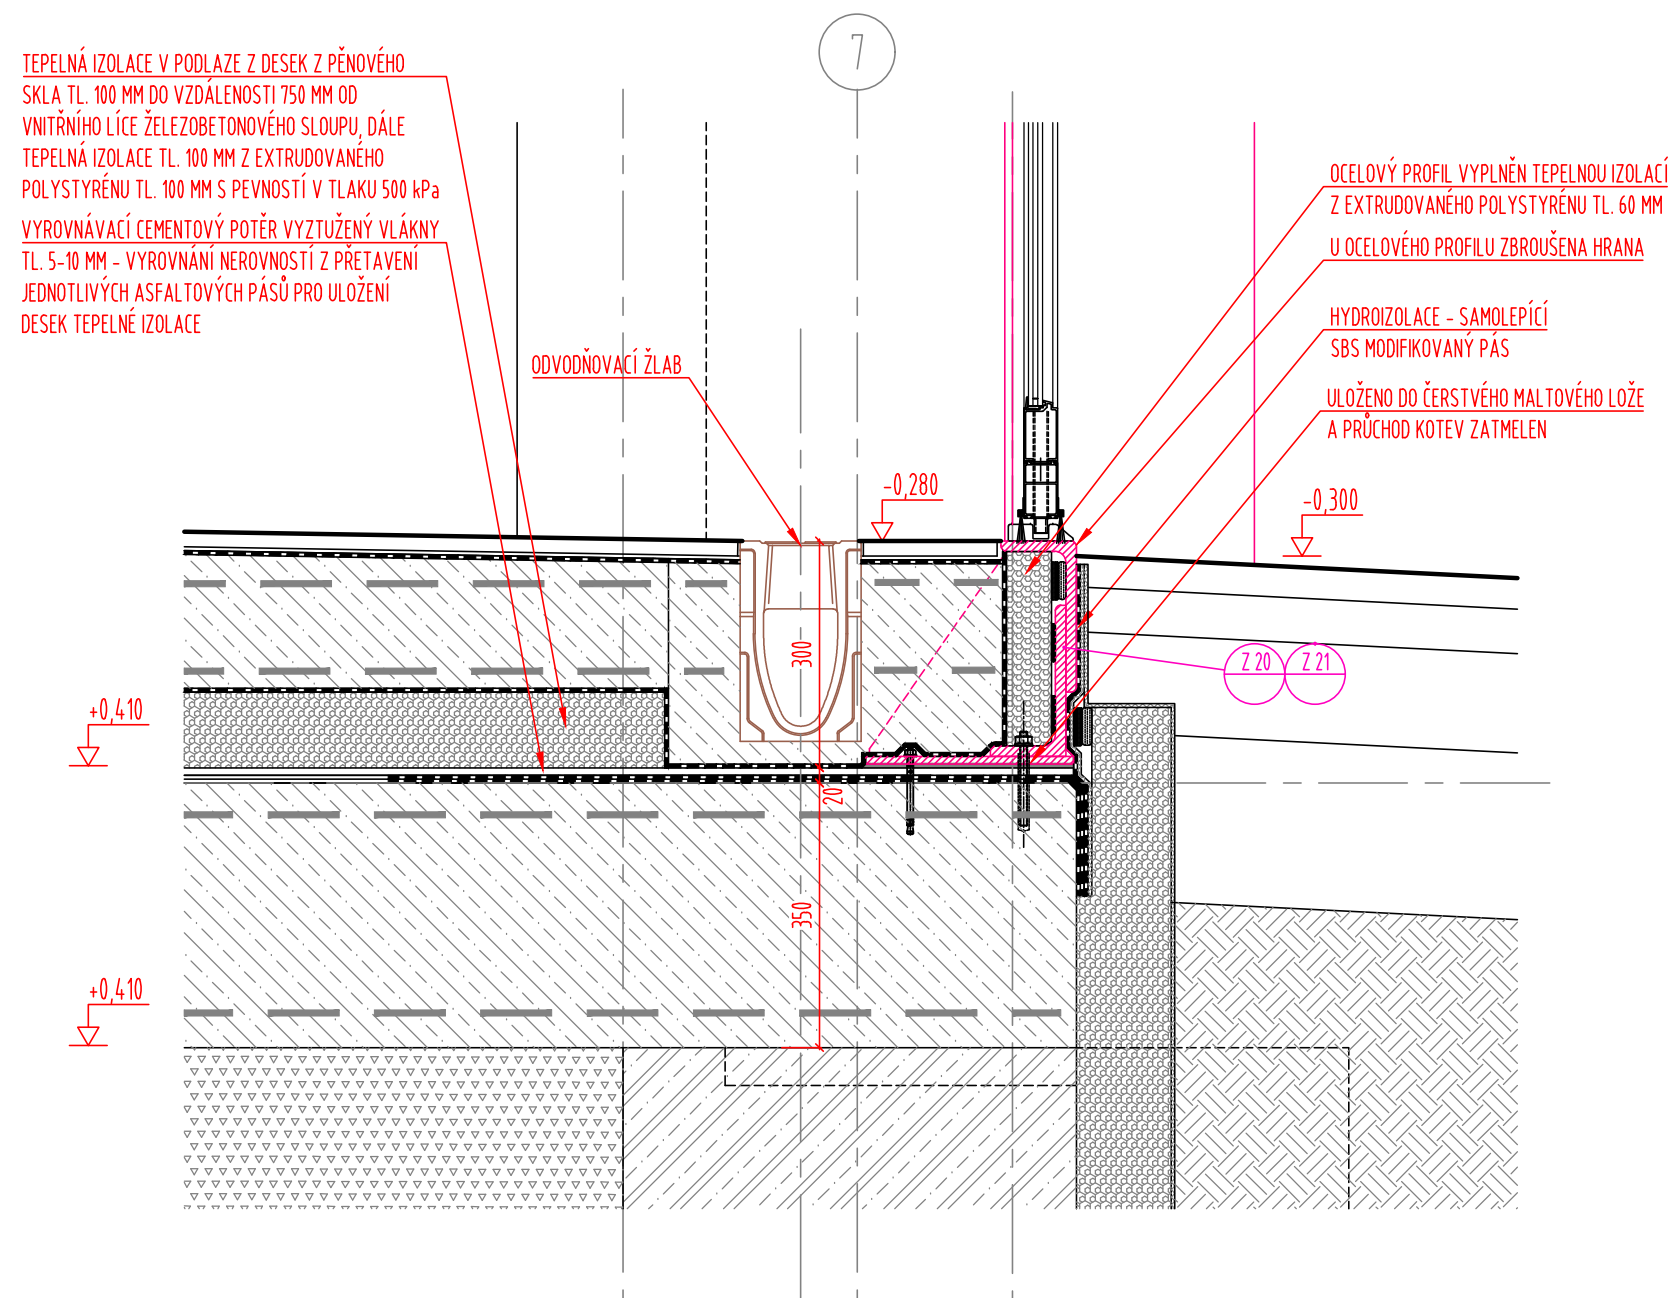D.1.1.117 - Detailní řešení vrchní stavby
117.4 - Vzorové detaily výplní a fasád

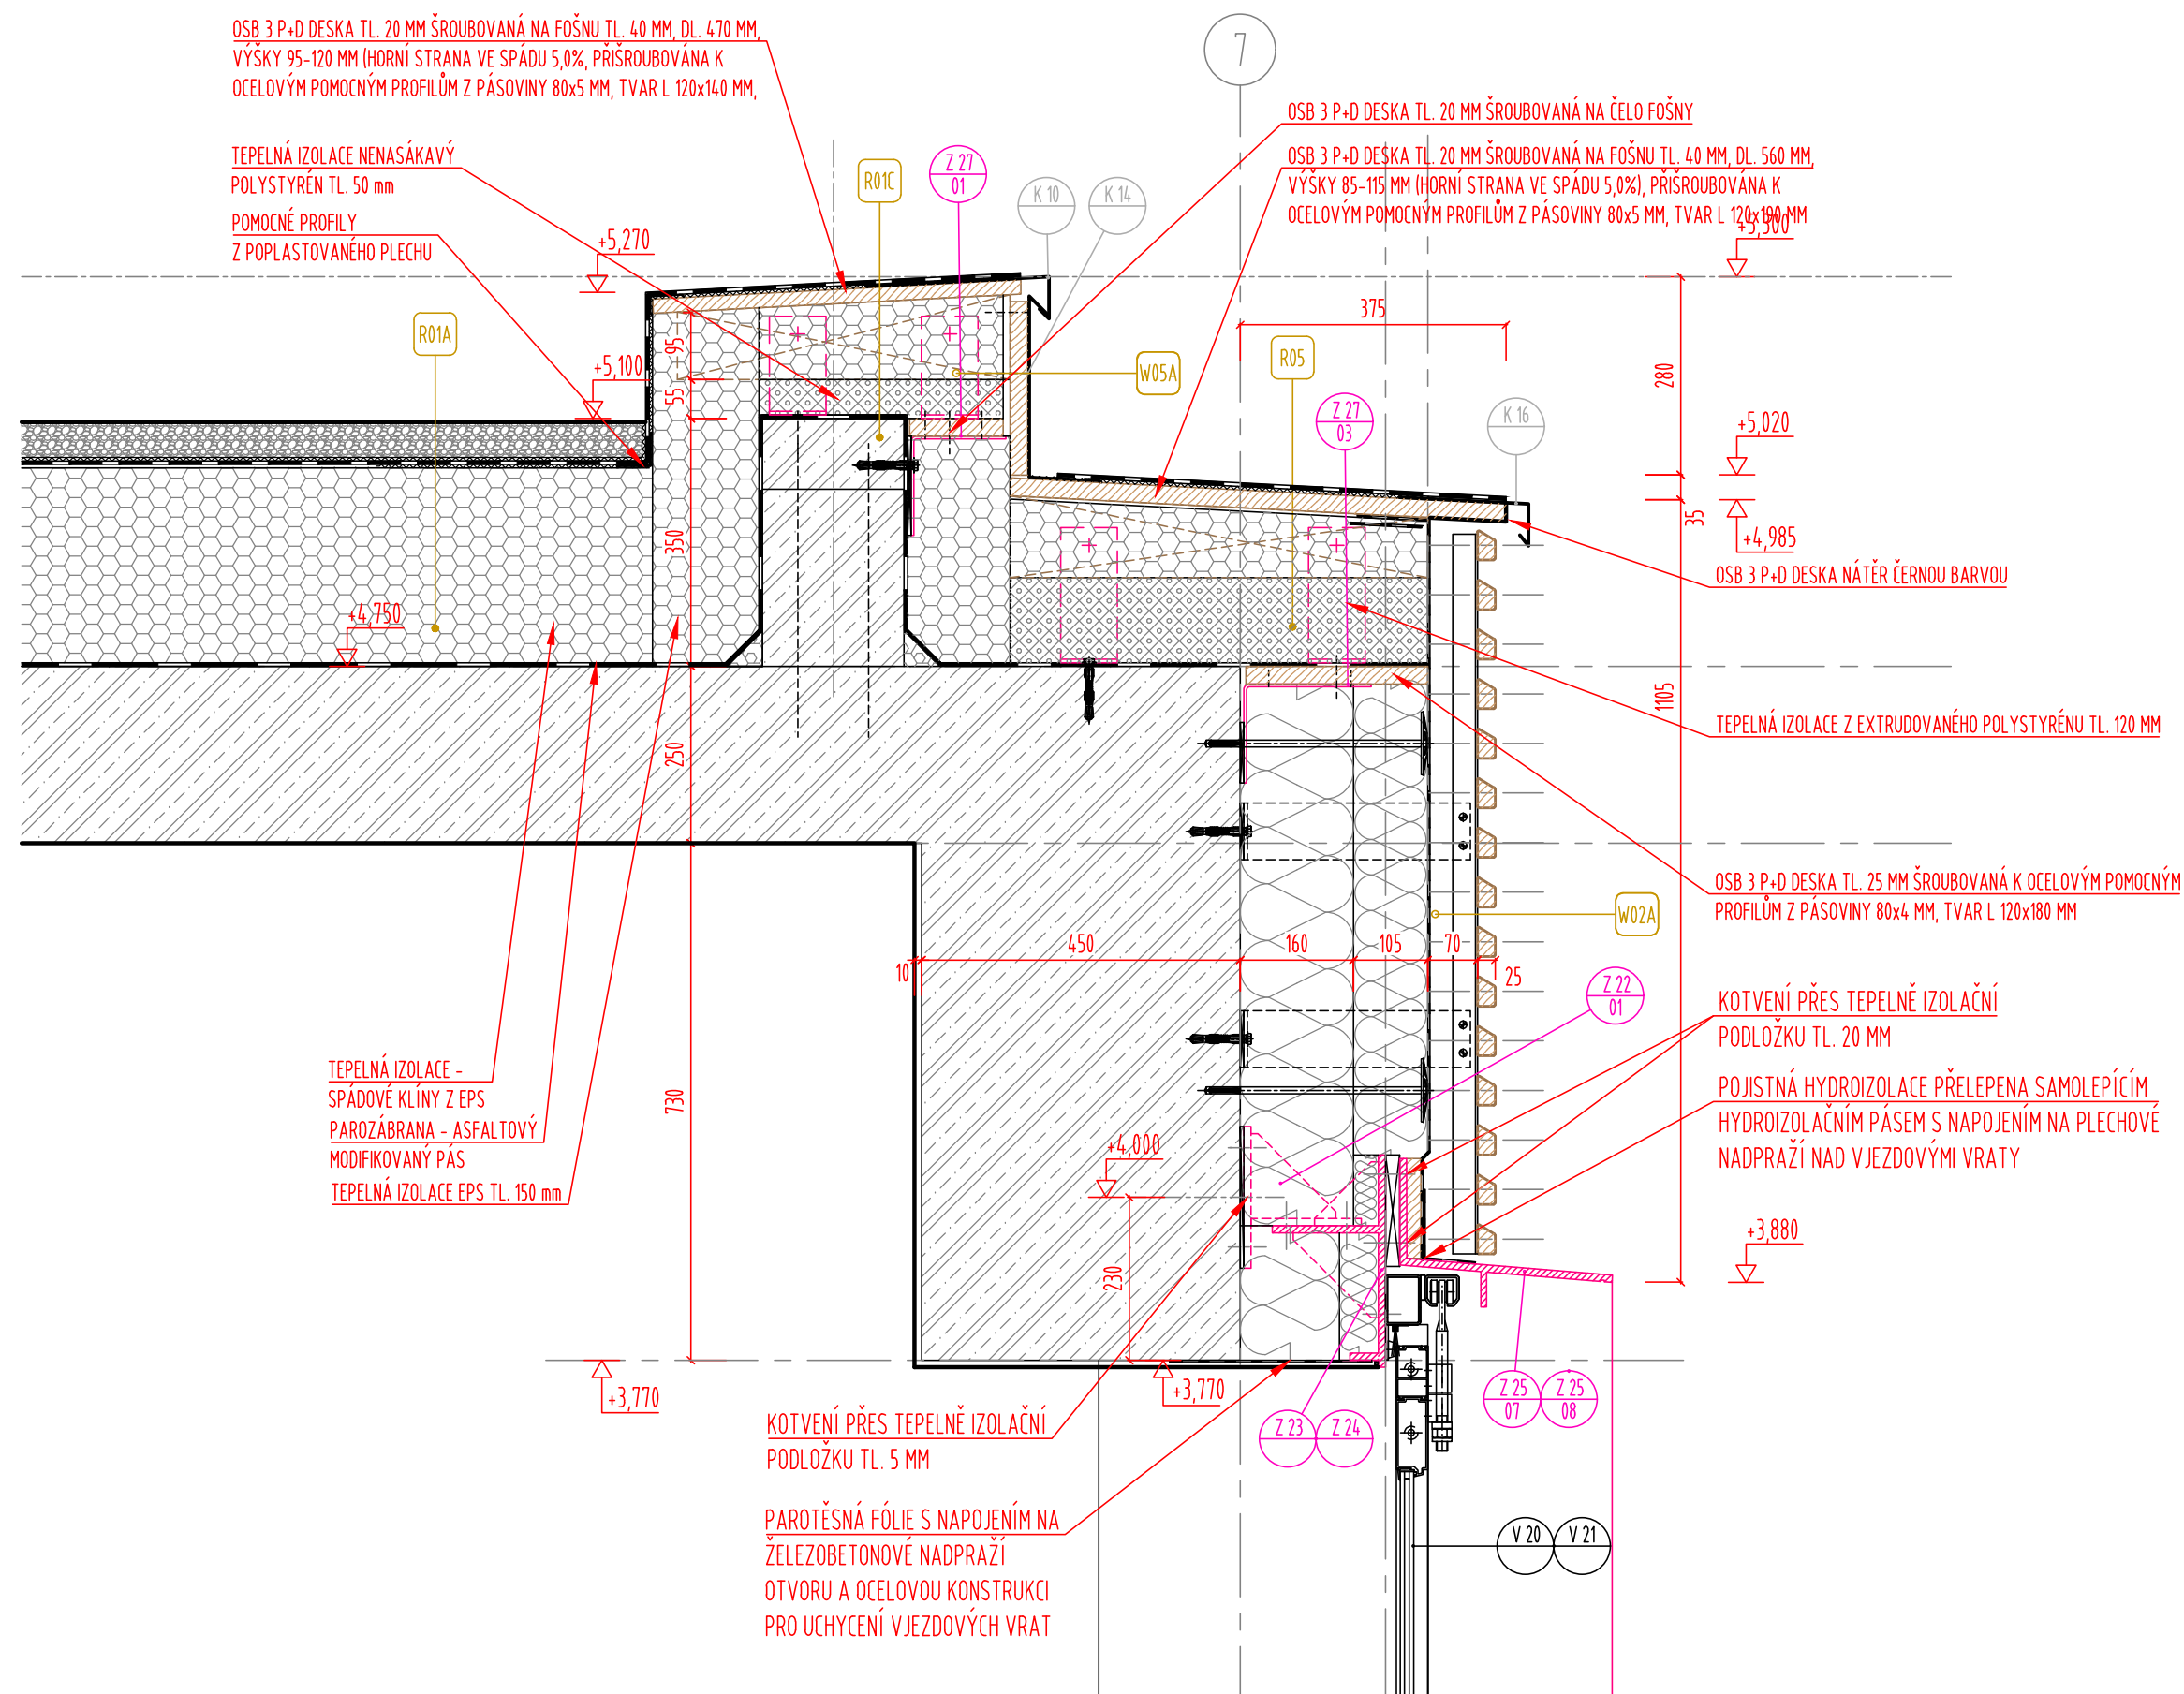
HASIČSKÁ ZBROJNICE PRŮHONICE
OBJEKT SO 01 - HASIČSKÁ ZBROJNICED.1.1.117 - Detailní řešení vrchní stavby
117.4 - Vzorové detaily výplní a fasád

DETAIL NADPRAŽÍ GARÁŽOVÝCH VRAT


117.4.D

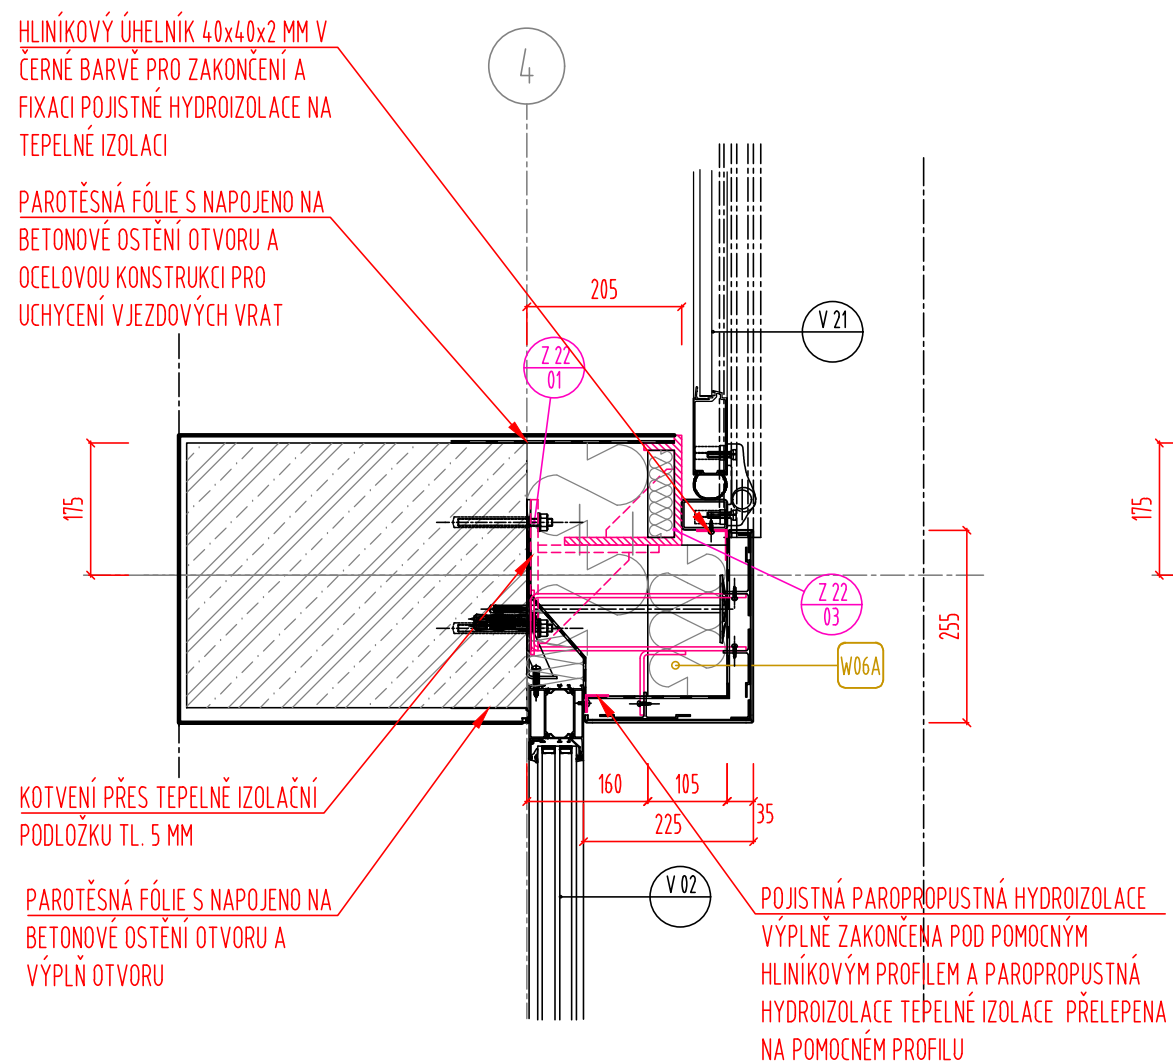D.1.1.117 - Detailní řešení vrchní stavby
117.4 - Vzorové detaily výplní a fasád


PŮDORYS

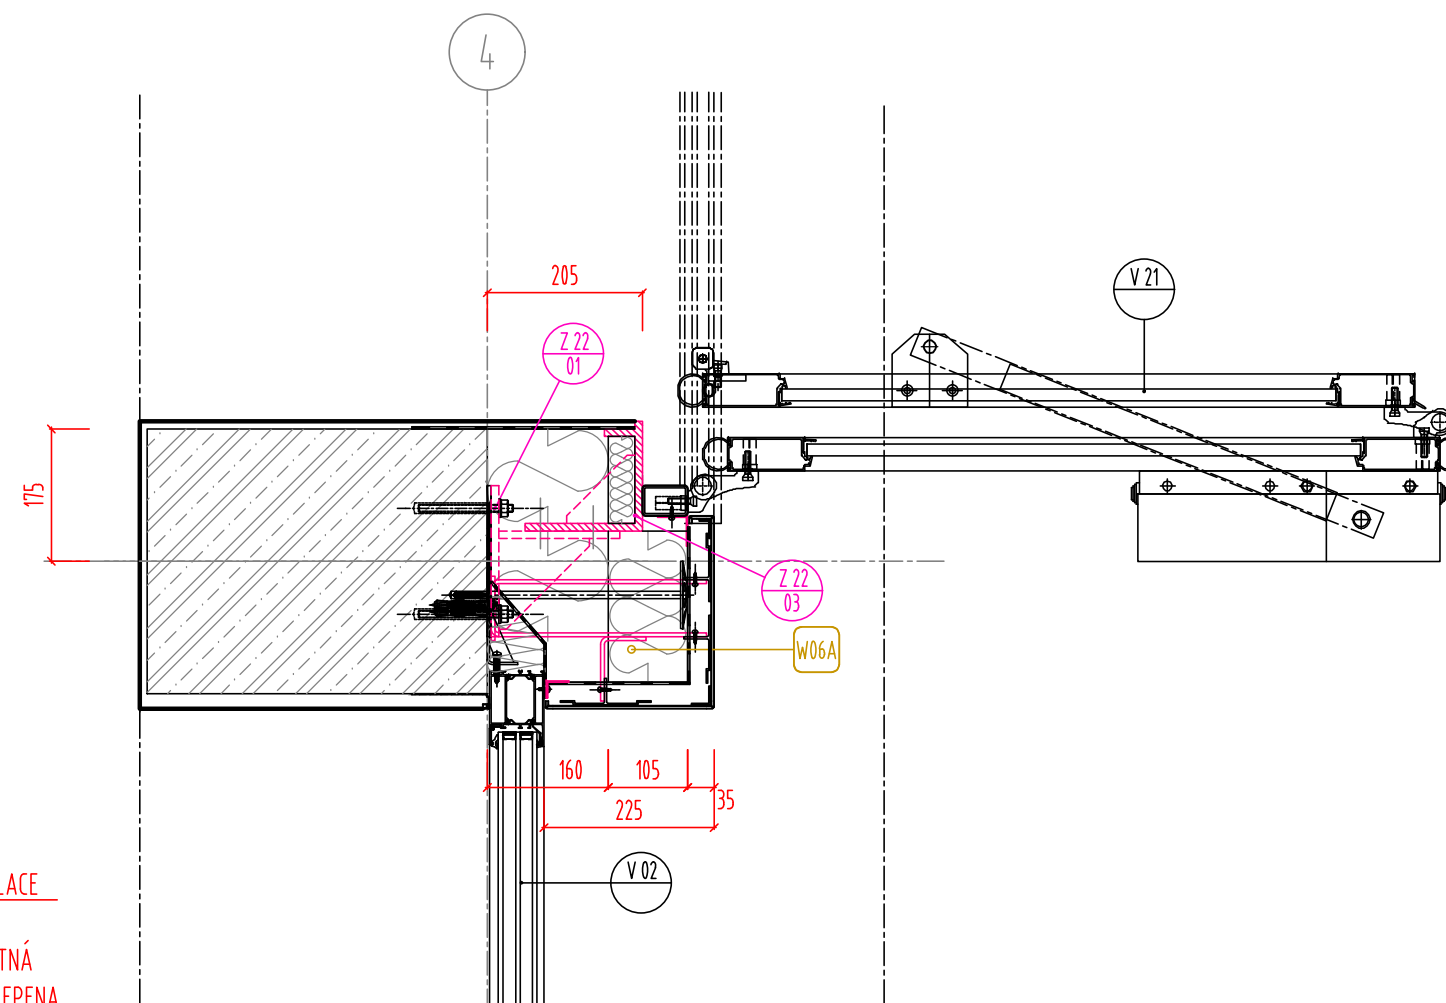


PŮDORYS

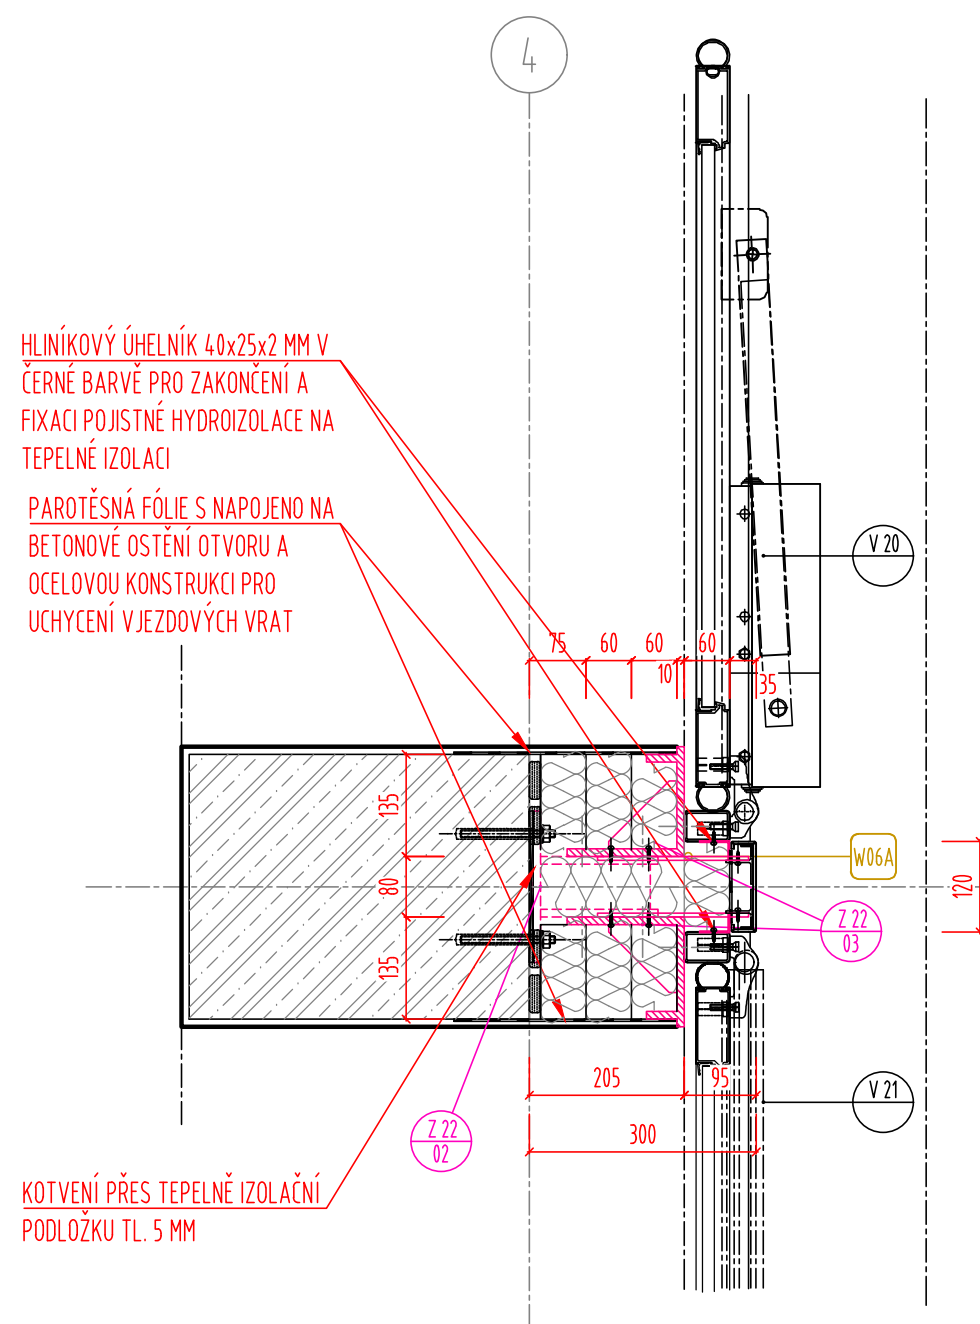


PŮDORYS

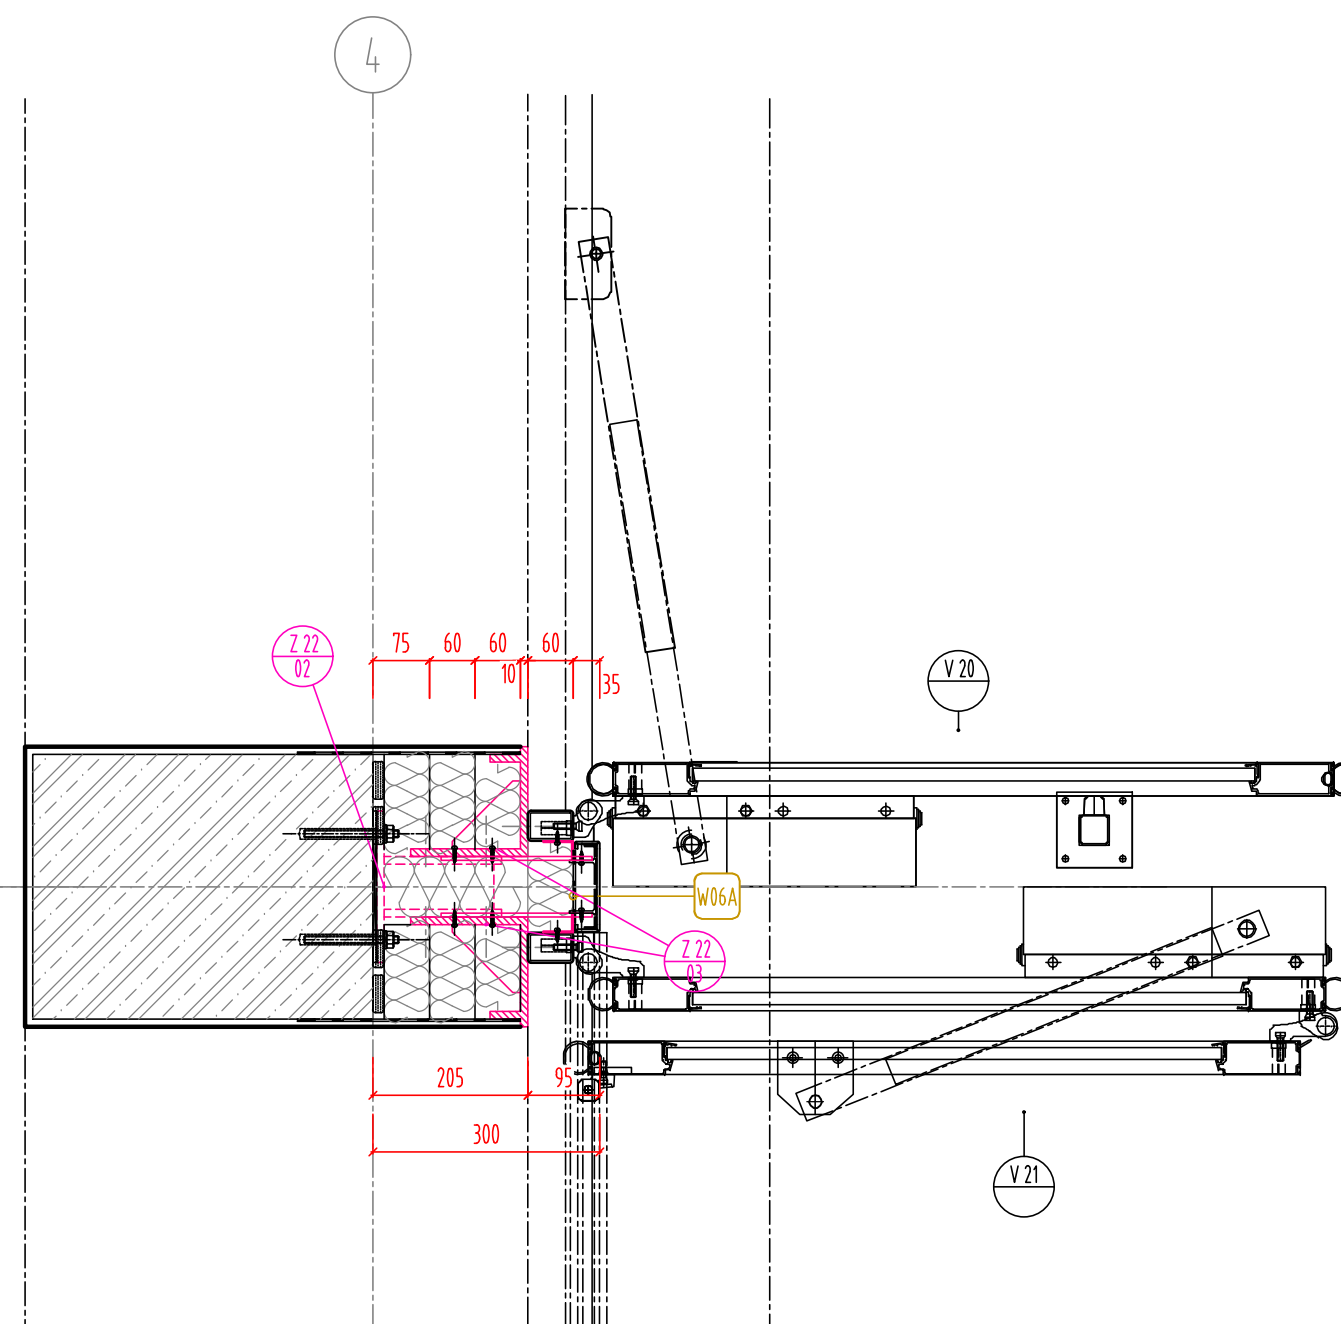

PŮDORYS

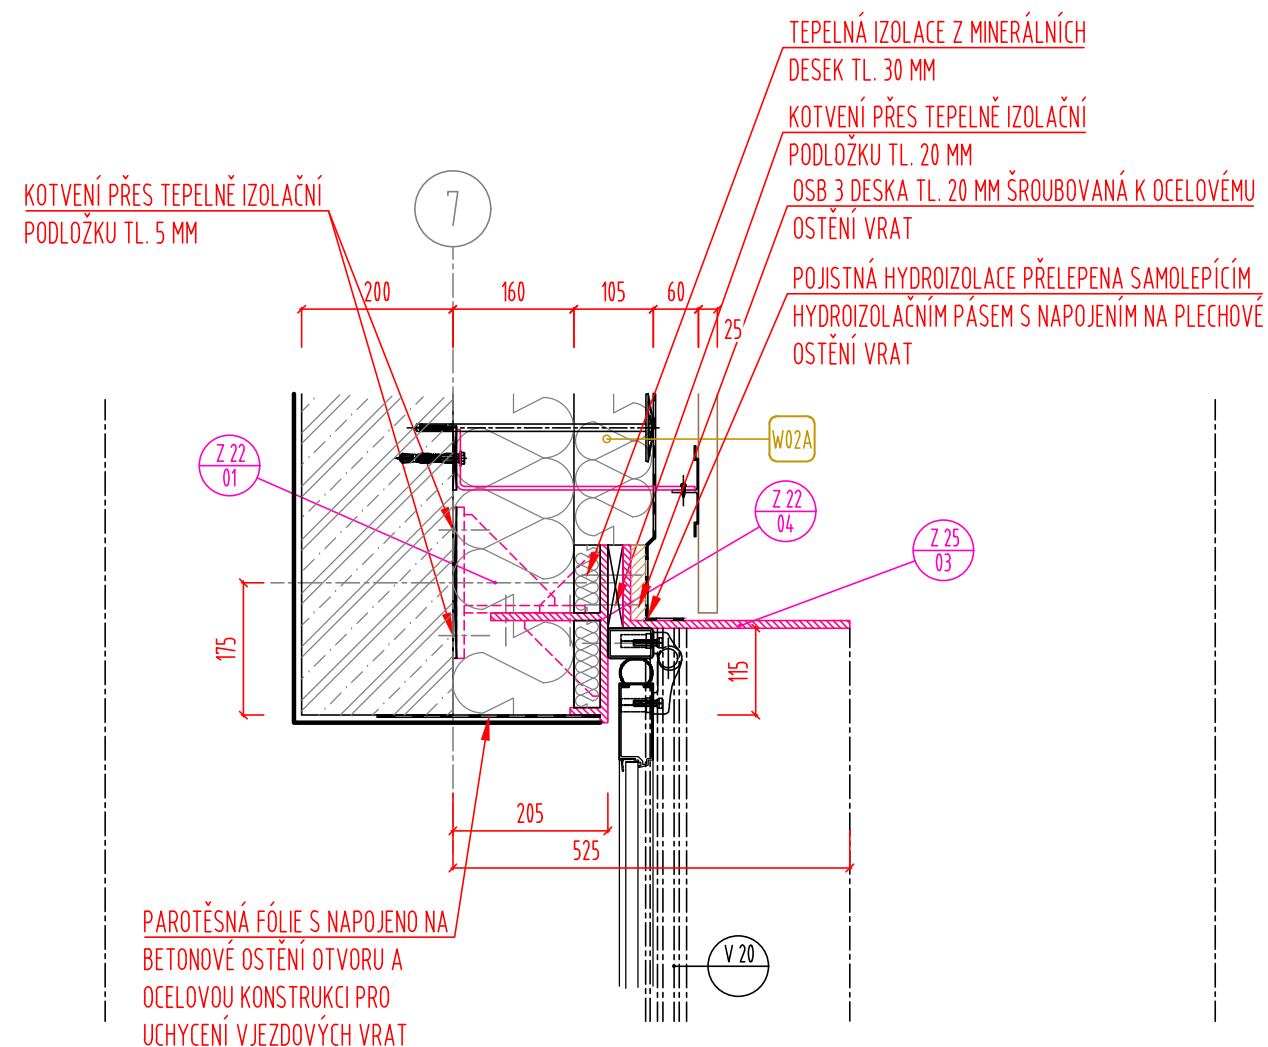D.1.1.117 - Detailní řešení vrchní stavby
117.4 - Vzorové detaily výplní a fasád


PŮDORYS

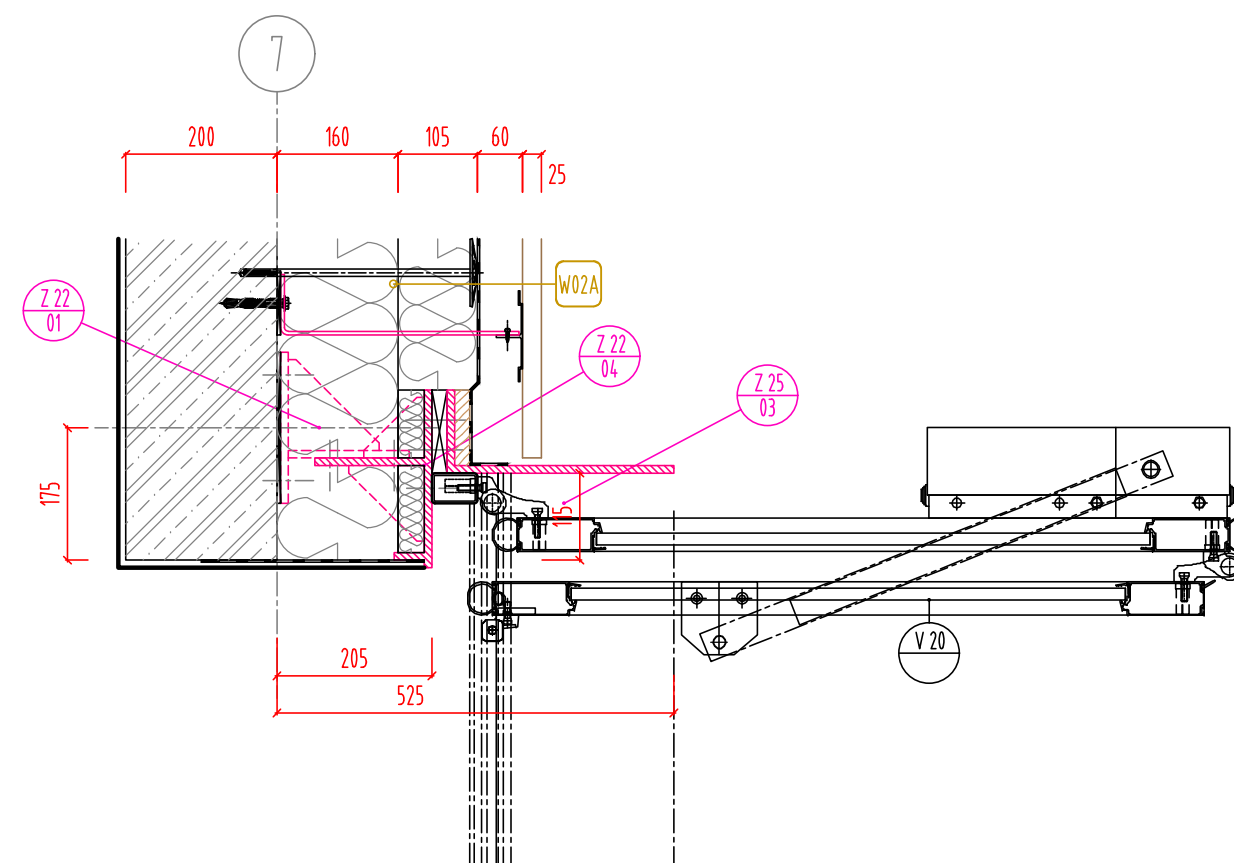

PŮDORYS

D.1.1.117 - Detailní řešení vrchní stavby
117.4 - Vzorové detaily výplně a fasád


PAROTĚSNÁ HYDROIZOLACE VÝPLNĚ OTVORU PŘITLAČENA
SYSTÉMOVOU KRYCÍ LIŠTĄ PRO ZAKONČENÍ OCELOVÉHO OSTĚNÍ
OTVORU - DODÁVKA VÝPLNĚ

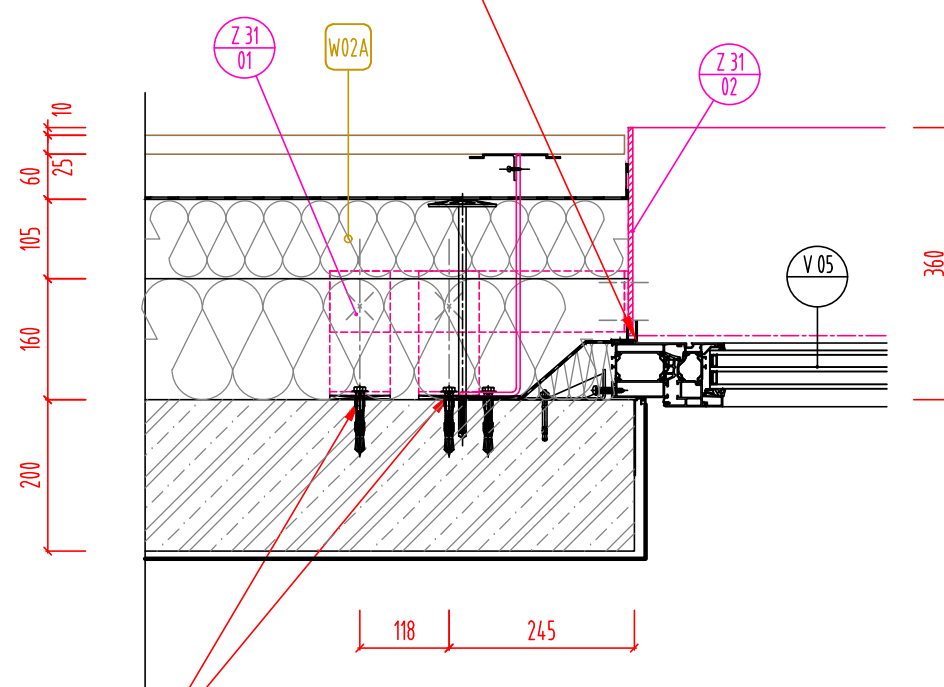


KOTVENÍ PŘES TEPELNĚ IZOLAČNÍ
PODLOŽKU TL. 5 MM

PŮDORYS


POJISTNÁ HYDROIZOLACE PŘELEPENA SAMOLEPÍCÍM
HYDROIZOLAČNÍM PÁSEM S NAPOJENÍM NA PLECHOVÉ
OSTĚNÍ VRAT

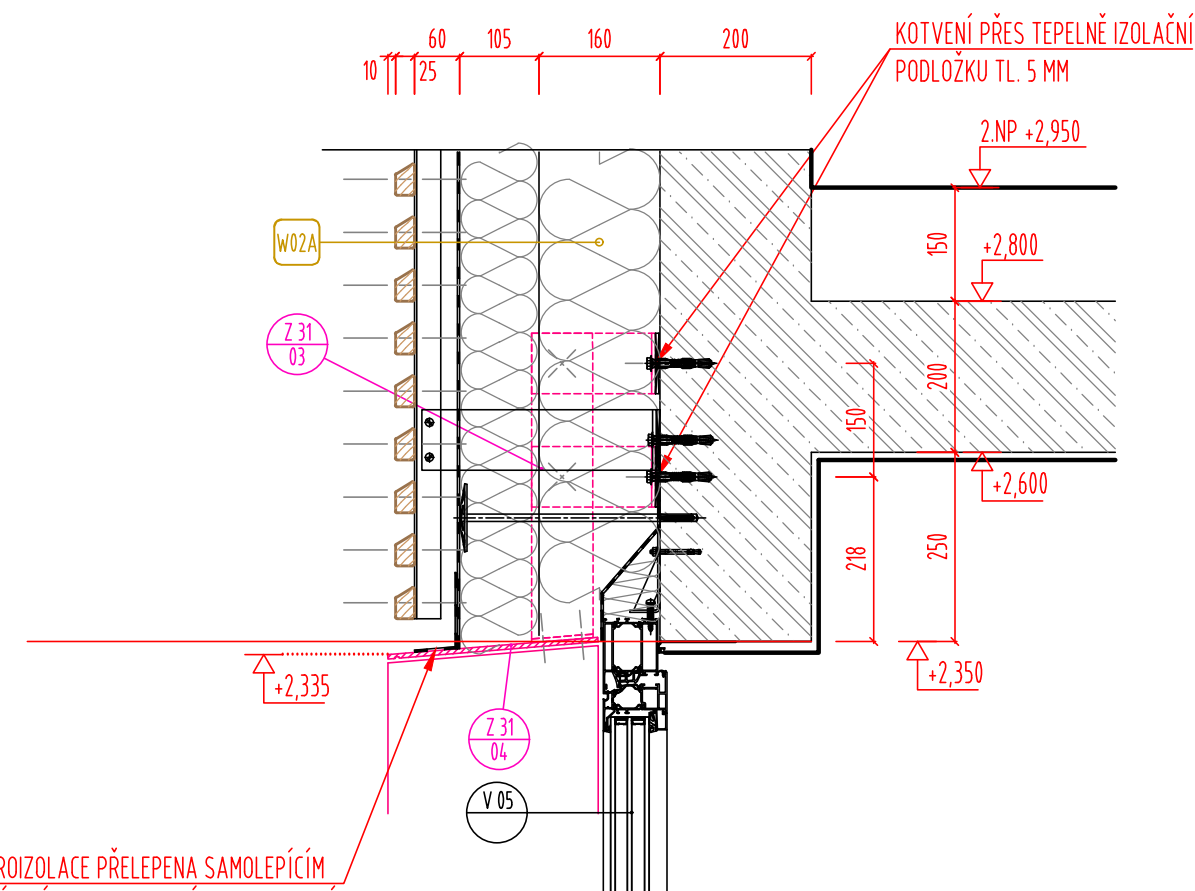


ŘEZ

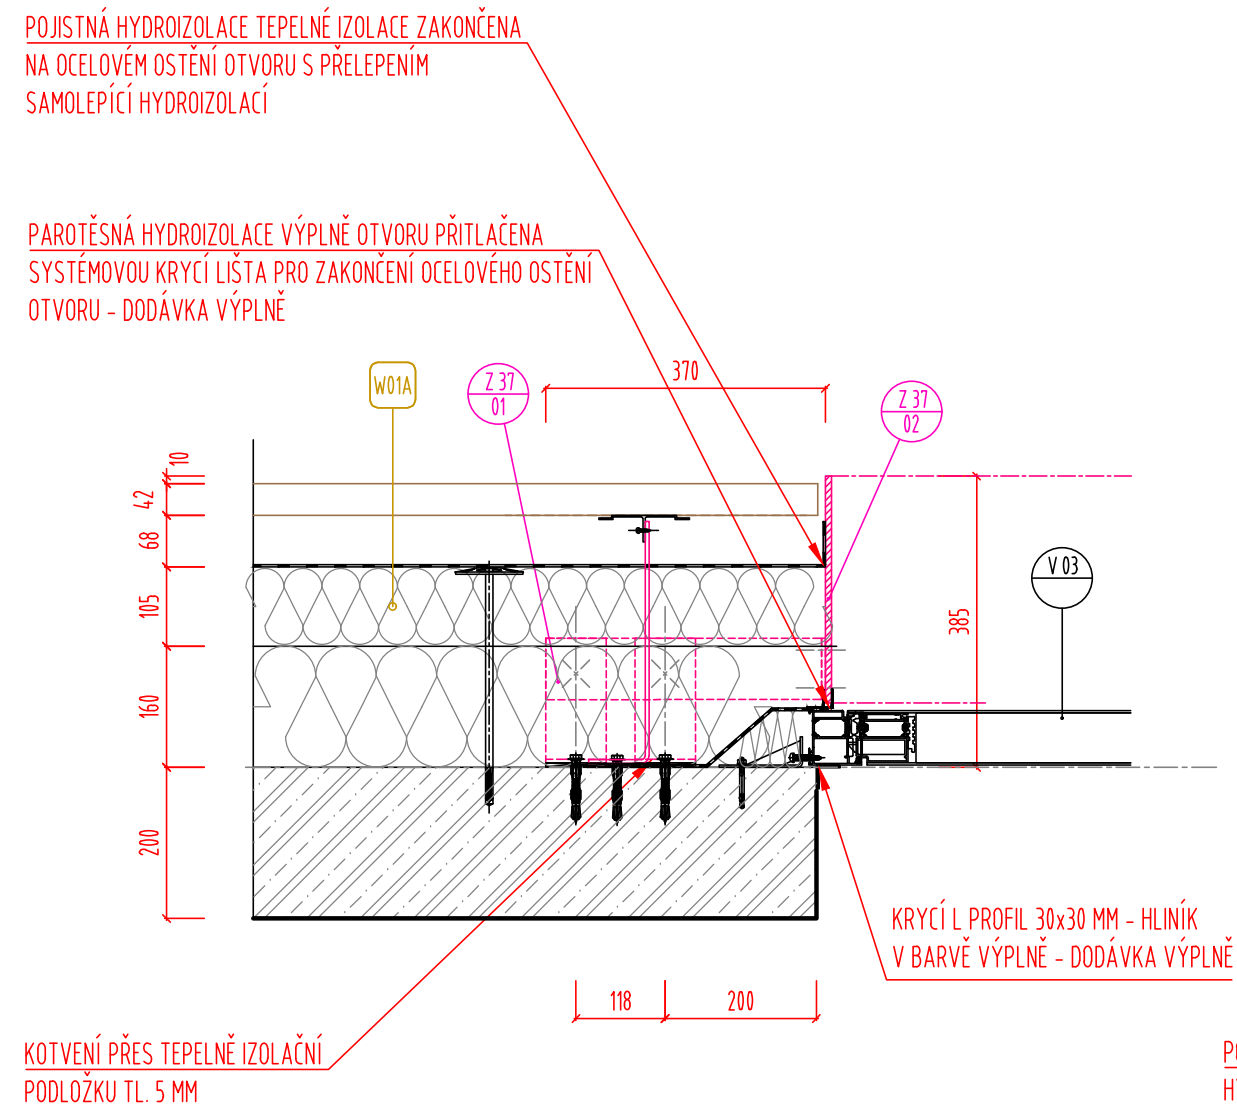


PŮDORYS

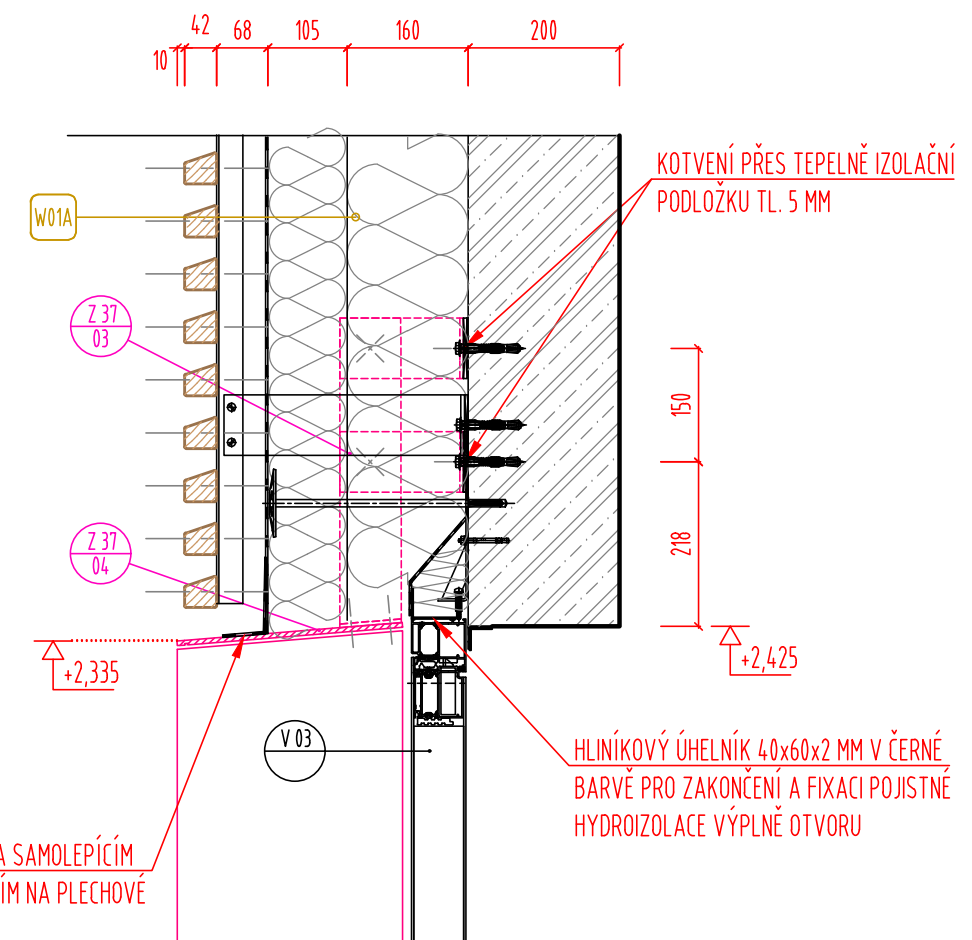

ŘEZ

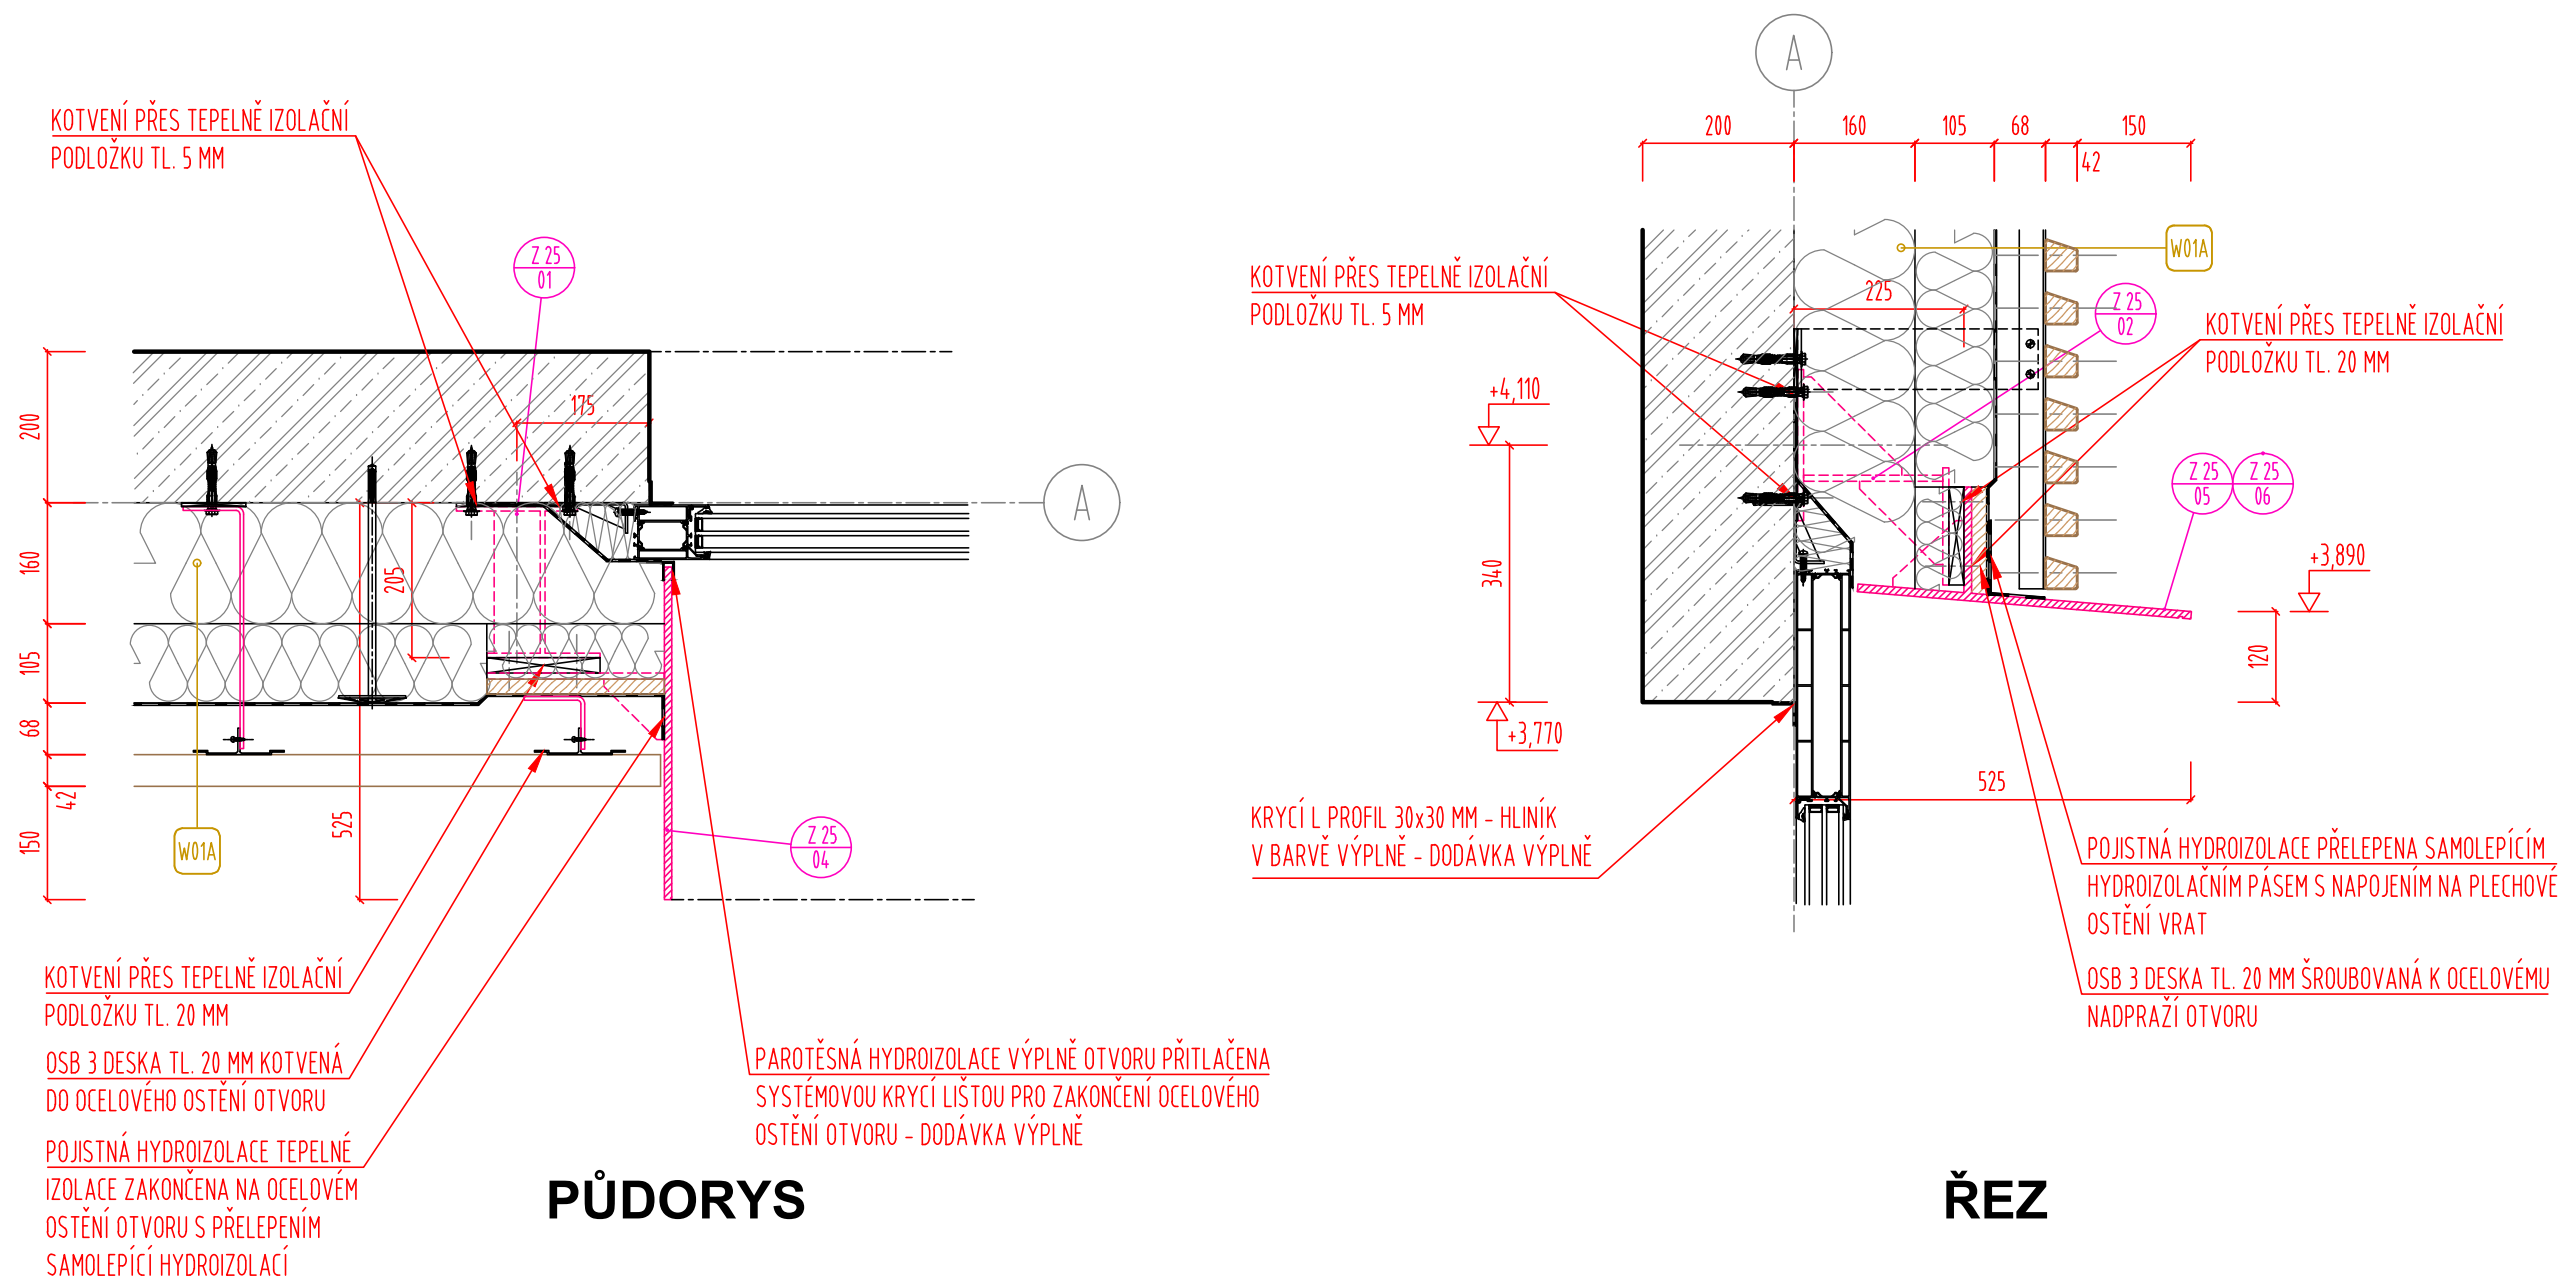D.1.1.117 - Detailní řešení vrchní stavby
117.4 - Vzorové detaily výplně a fasád

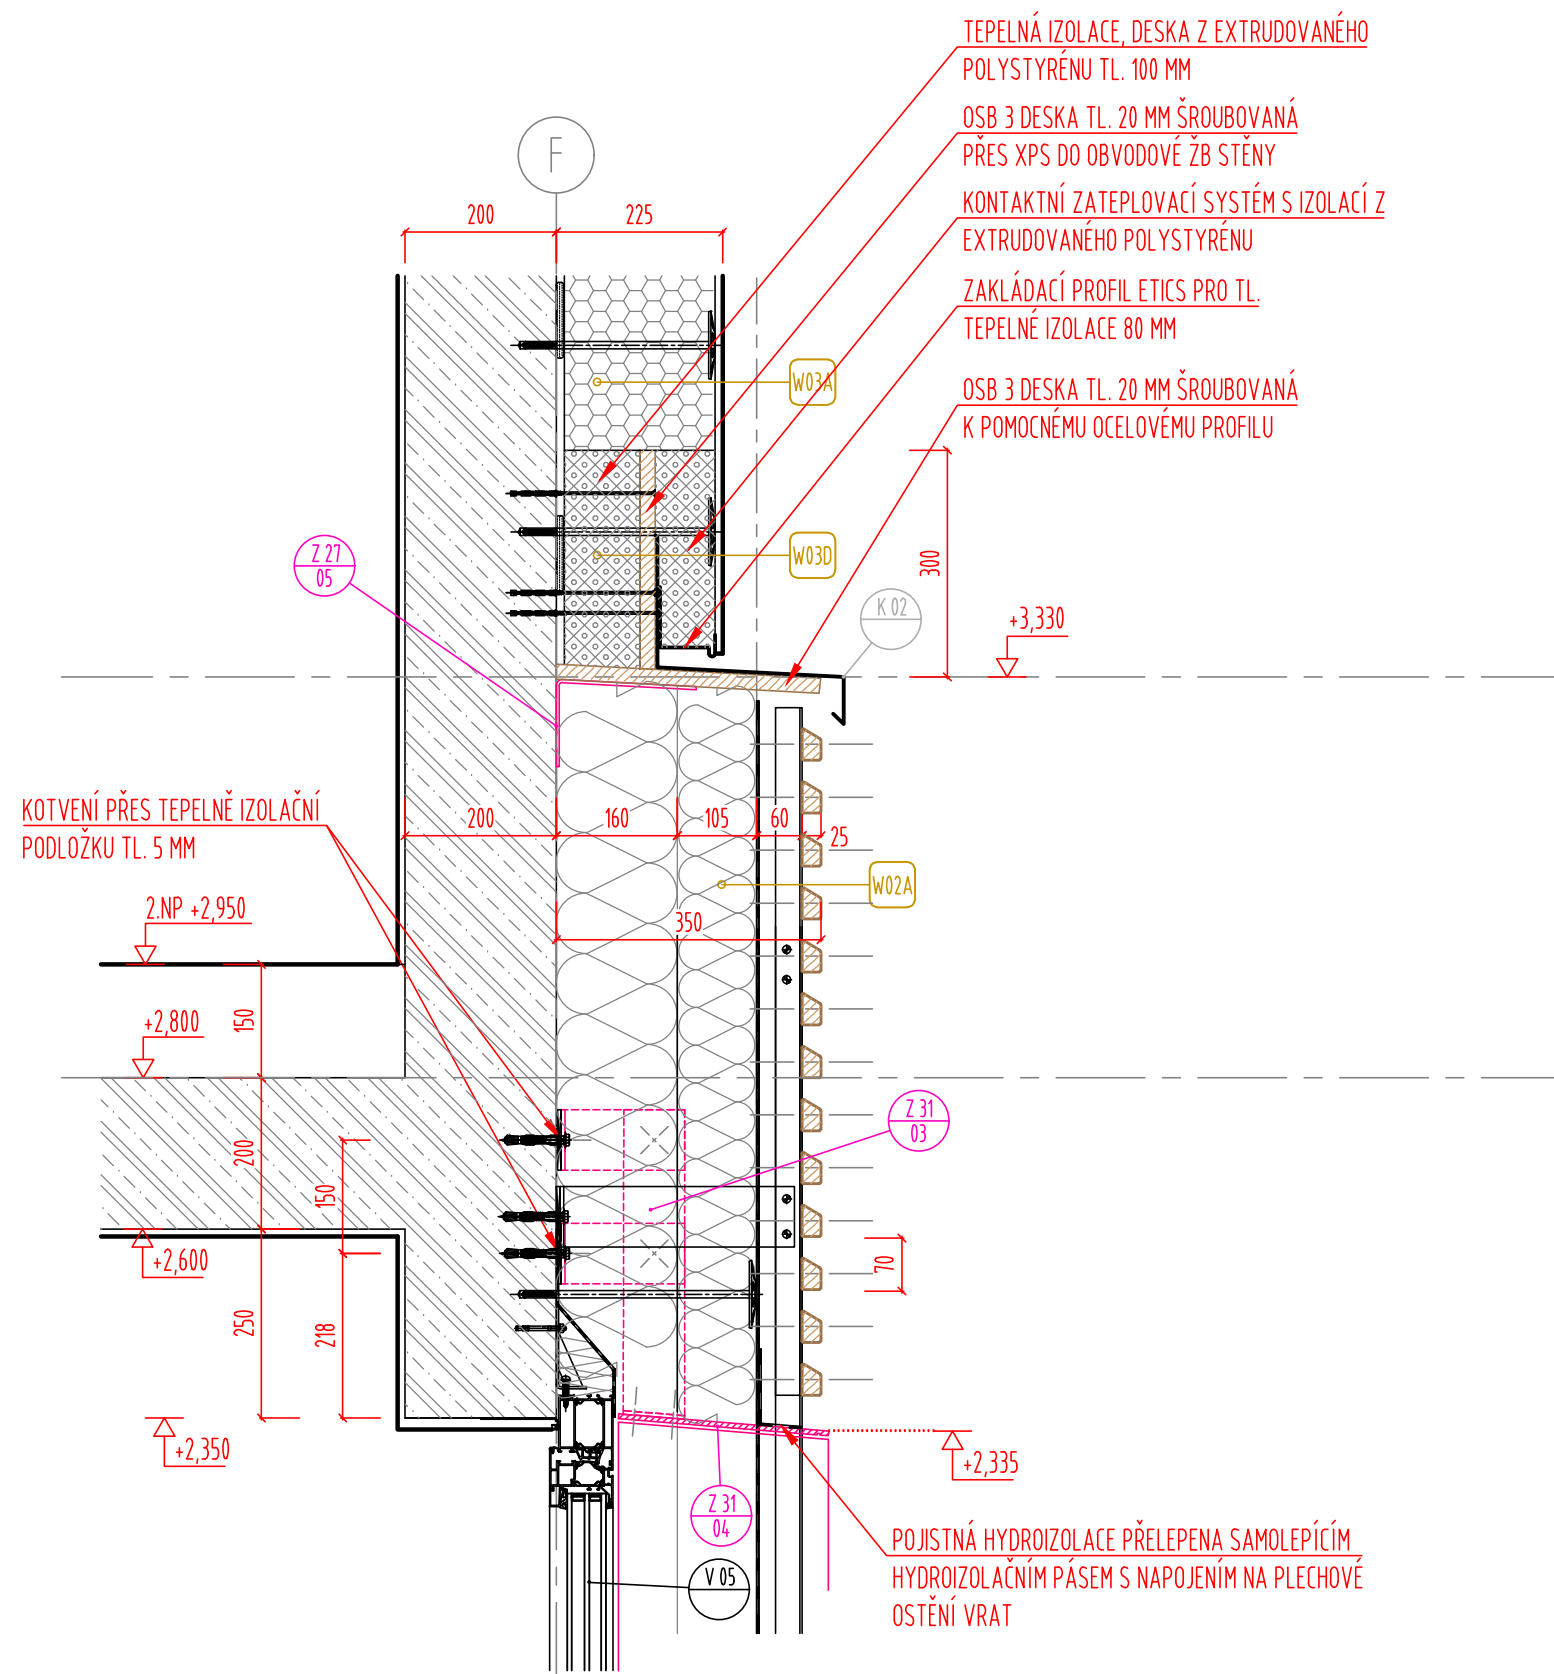D.1.1.117 - Detailní řešení vrchní stavby
117.4 - Vzorové detaily výplní a fasád

DETAIL NAPOJENÍ FASÁD W02A A W03D

117.4.K