
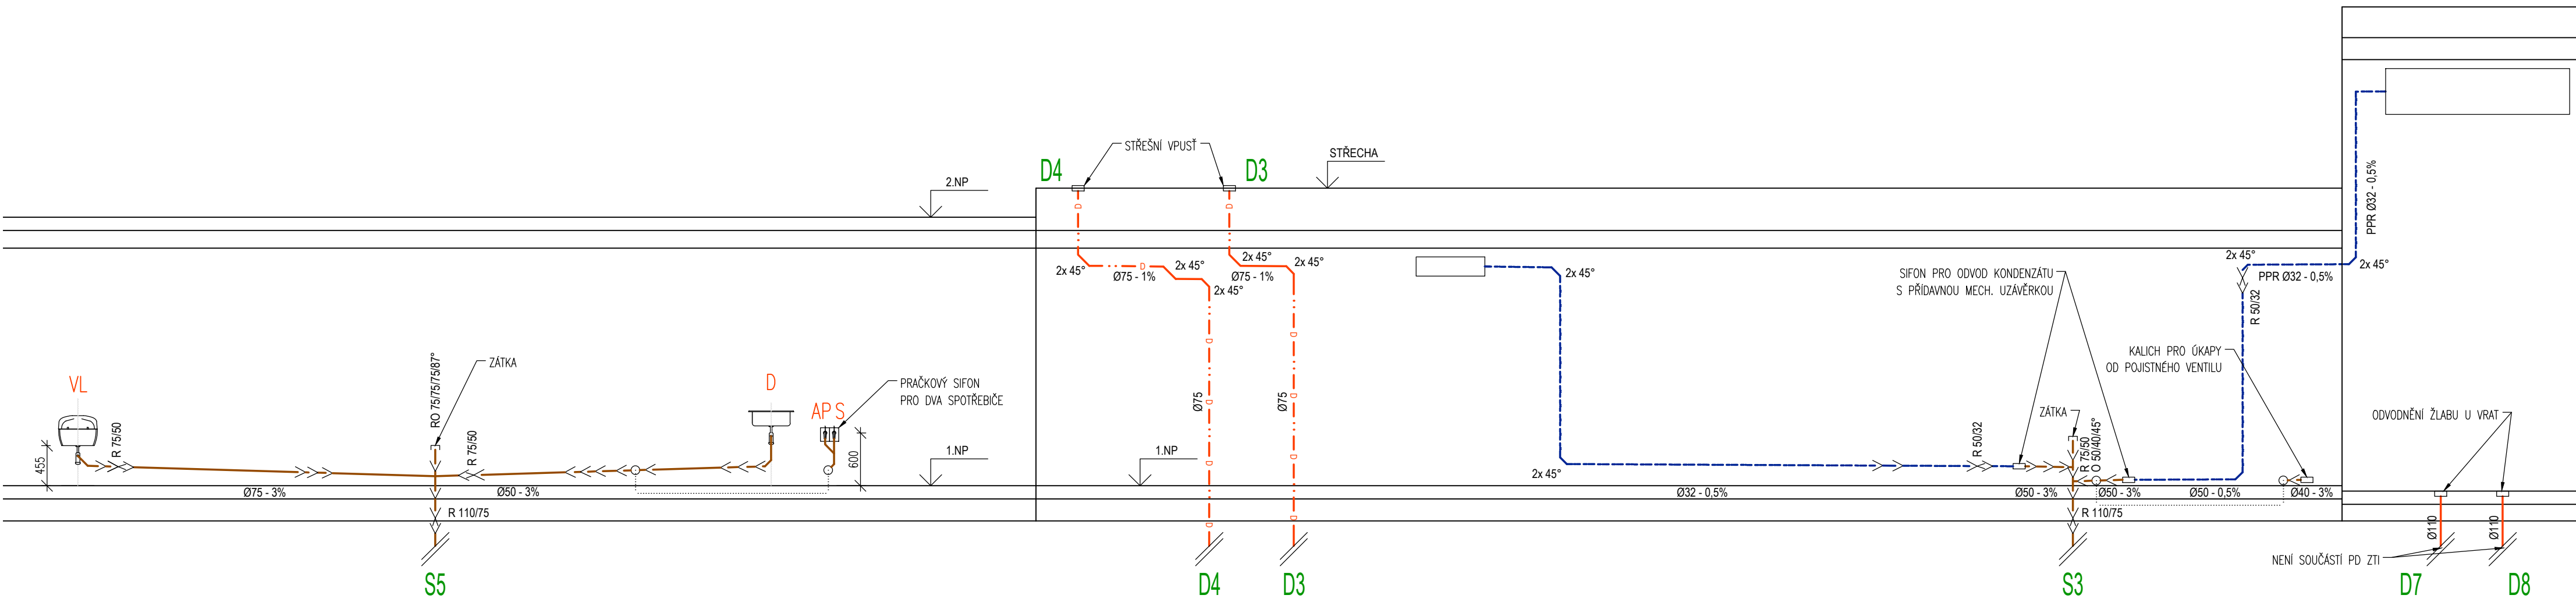


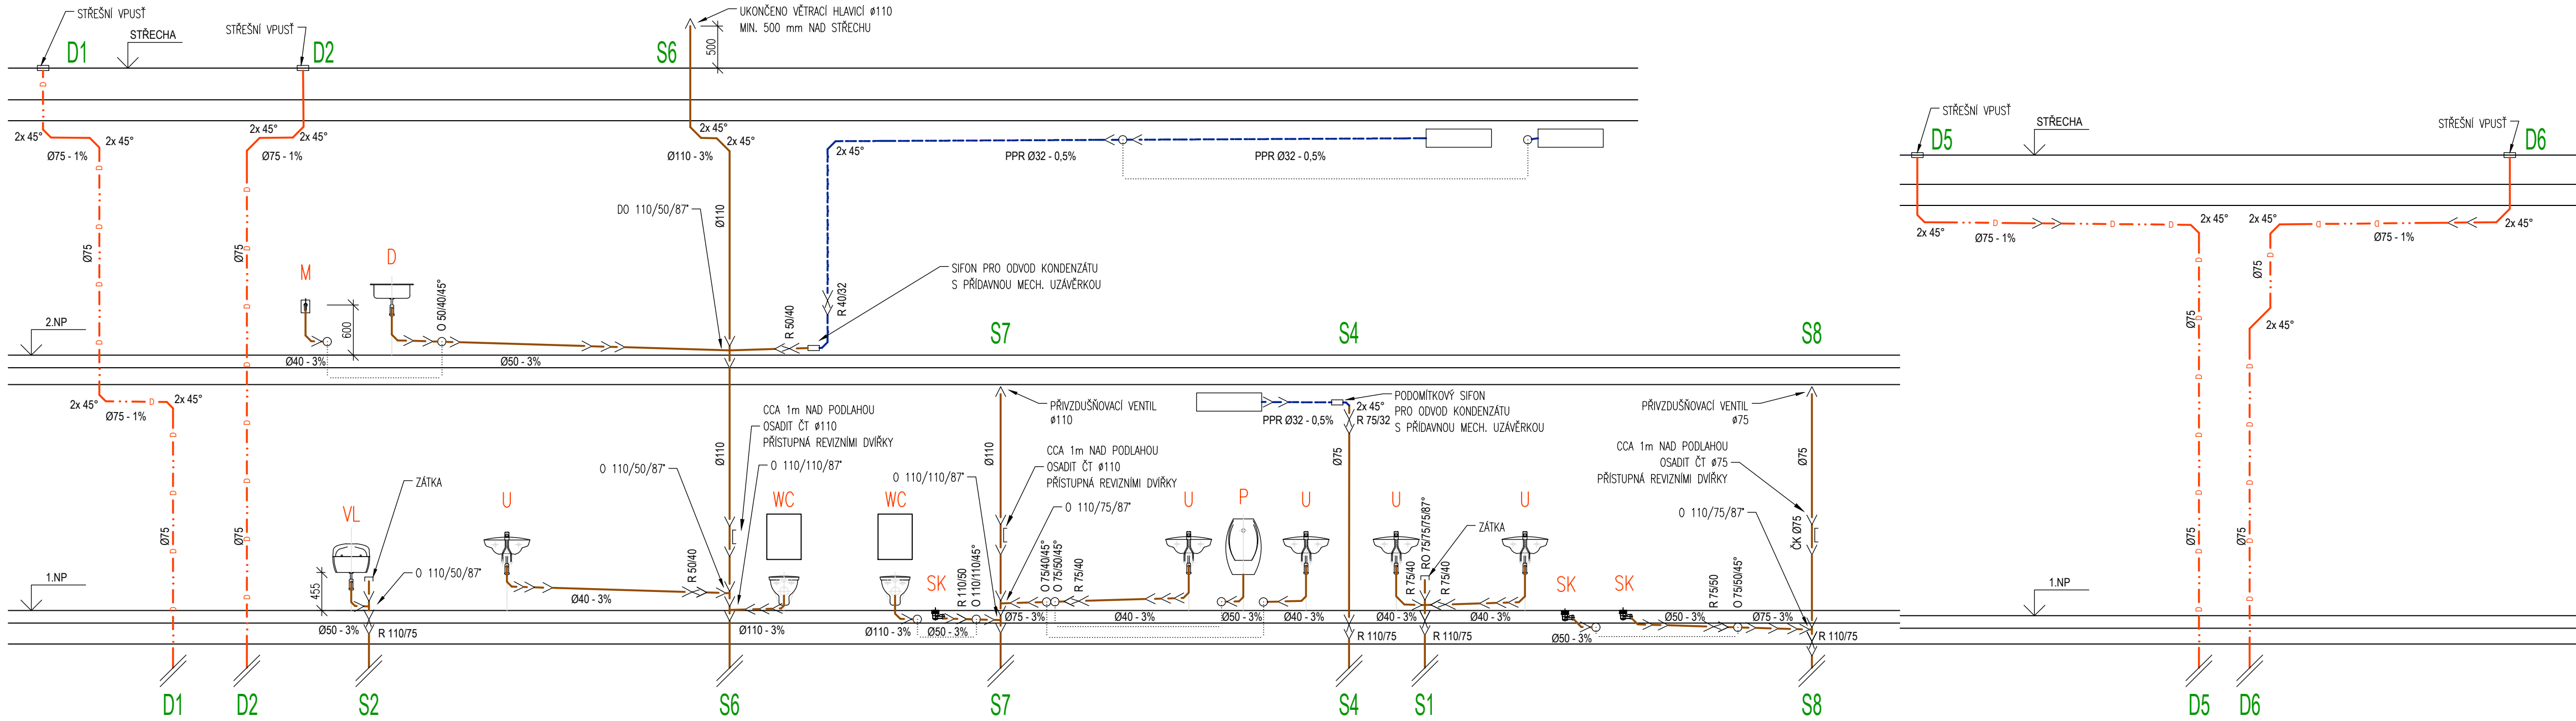

LEGENDA:

	SPLAŠKOVÁ KANALIZACE PŘIPOJOVACÍ POTRUBÍ (PP-HT)
	SPLAŠKOVÁ KANALIZACE POD STROPEM (PP-HT, svařované PE)
	SPLAŠKOVÁ KANALIZACE V PODLAZE (PP-HT)
	SPLAŠKOVÁ KANALIZACE PŘIPOJENÍ KONDENZÁTU (PE-HD SVAŘOVANÉ)
	DEŠŤOVÁ KANALIZACE POD STROPEM (PP-HT, svařované PE, izolováno)

LEGENDA zařizovacích předmětů

WC	ZÁVĚSNÝ KLOZET KERAMICKÝ BÍLÝ, SPLACHOVACÍ NÁDRŽKA VESTAVĚNÁ, OVLÁD. DEŠŤÍČKA S TLAČÍTKEM, ROHOVÝ VENTIL 1/2" SOUČÁSTÍ NÁDRŽKY
U	UMÝVADLO KERAMICKÉ, KRYT NA SIFON (POLONOHA), SIFON UMÝVADOVÝ DN 40, UMÝVADOVÁ BATERIE STOJÁNKOVÁ PÁKOVÁ, 2x ROHOVÝ VENTIL S PŘIPOJOVACÍ HADICÍ
P	PISOÁR S RADAROVÝM SPLACHOVÁNÍM A INTEGROVANÝM ZDROJEM
SK	SPRCHOVÝ KOUT, SPRCHOVÁ BATERIE PÁKOVÁ NÁSTĚNNÁ, PODLAHOVÝ ŽLAB SE SIFONEM DN 50
D	DŘEZ SE SIFONEM NENÍ DODÁVKOU ZTI, SIFON DN 50 BATERIE DŘEZOVÁ STOJÁNKOVÁ PÁKOVÁ, 2x ROHOVÝ VENTIL S PŘIPOJOVACÍ HADICÍ
AP.M	AUTOMATICKÁ PRAČKA / KUCHYŇSKÁ MYČKA
VL	PRAČKOVÝ SIFON HL400, PRAČKOVÝ KOHOUT 1/2" - KULOVÝ
VL	VÝLEVKOVÁ KERAMICKÁ STACIONÁRNÍ NEBO ZÁVĚSNÁ, BATERIE VÝLEVKOVÁ NÁSTĚNNÁ PÁKOVÁ

ZHŮRY

INVESTOR

OBEC PRŮHONICE

KVĚTNOVÉ NÁMĚSTÍ 73, 252 43 PRŮHONICE

GENERÁLNÍ PROJEKTANT

A32

A 32, spol. s r.o. | V Štíhlách 2031/12 | 142 00 Praha 4 | T +420 222 322 422 | F +420 222 322 432 | IČ: 251 556 28 | www.a32.cz

NÁZEV AKCE

HASIČSKÁ ZBRojNICE PRŮHONICE
PRŮHONICE

ZPRACOVATEL ČÁSTI

Vodopro

Ing. Pavel Jakubů, Husníkova 2085/20, 158 00 Praha 13
Tel.: +420 736608375, www.vodopro.cz, IČO 727 57 442
email: vodopro@vodopro.cz

NÁZEV ČÁSTI

SO 01 - HASIČSKÁ ZBRojNICE
D.1.4.3 - ZDRAVOTNĚ TECHNICKÉ INSTALACE

ARCHTEKT
ING. ARCH. IVAN KOLÁŘ

HP
ING. MARTIN FORT

PROJEKTANT ČÁSTI
SANDRA NEVIMOVÁ
ING. PAVEL JAKUBŮ

OBSAH

KANALIZACE - SVISLÉ ŘEZY

POČET FORMÁTŮ 8 x A4	MĚŘÍTKO 1:50	DATUM 09/2023	Č. ZAKÁZKY 12522160	ČÁST D.1.4.3	Č. PŘÍLOHY 06	Č. KOPIE
DRUH DOKUMENTACE Dokumentace pro provádění stavby (DPS)						