

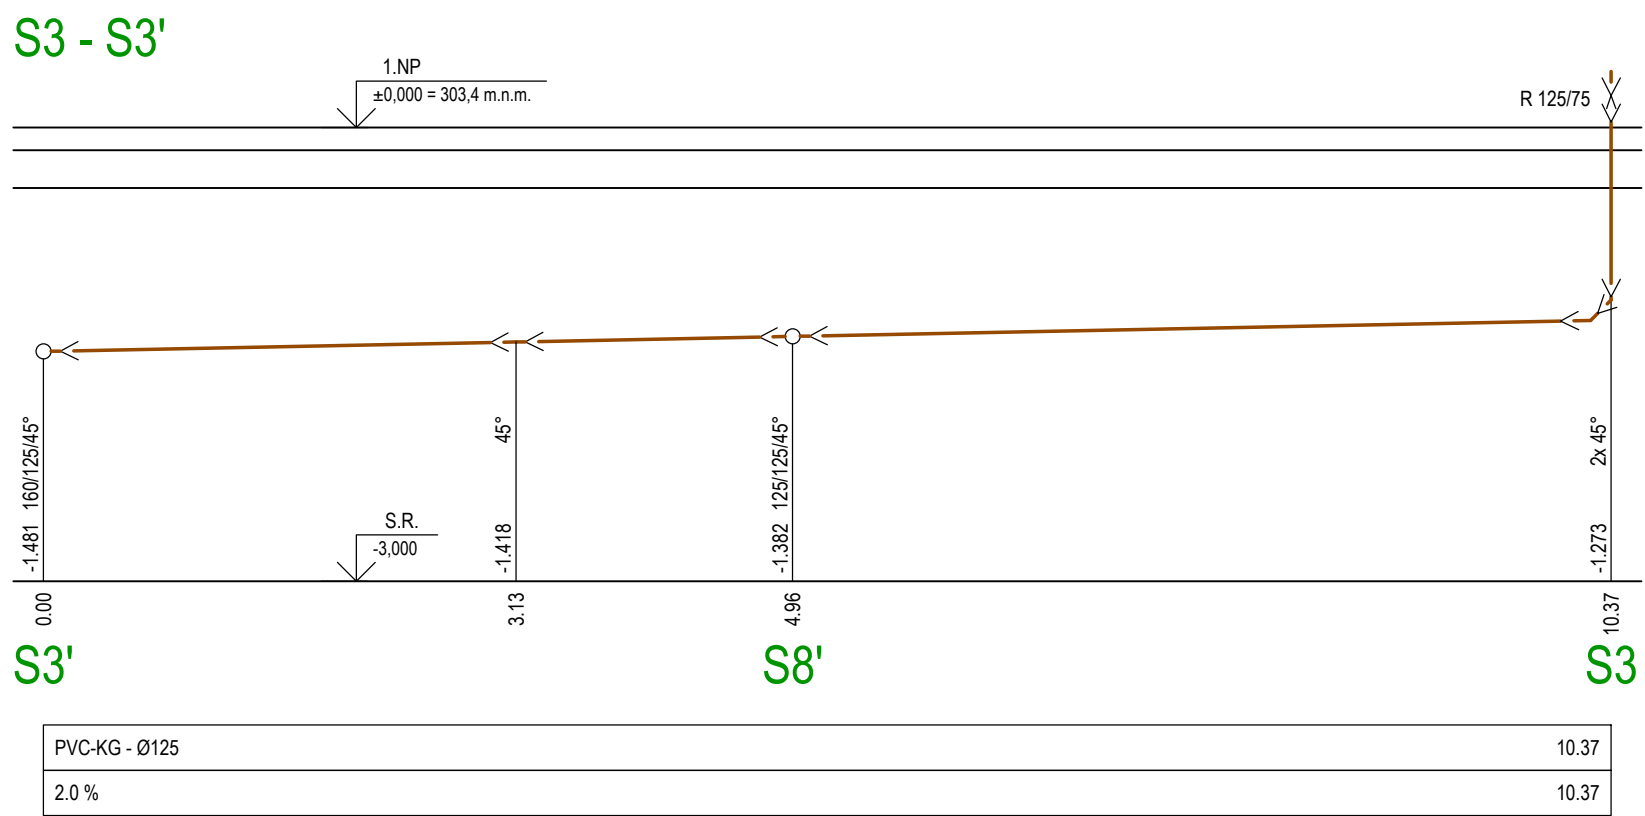
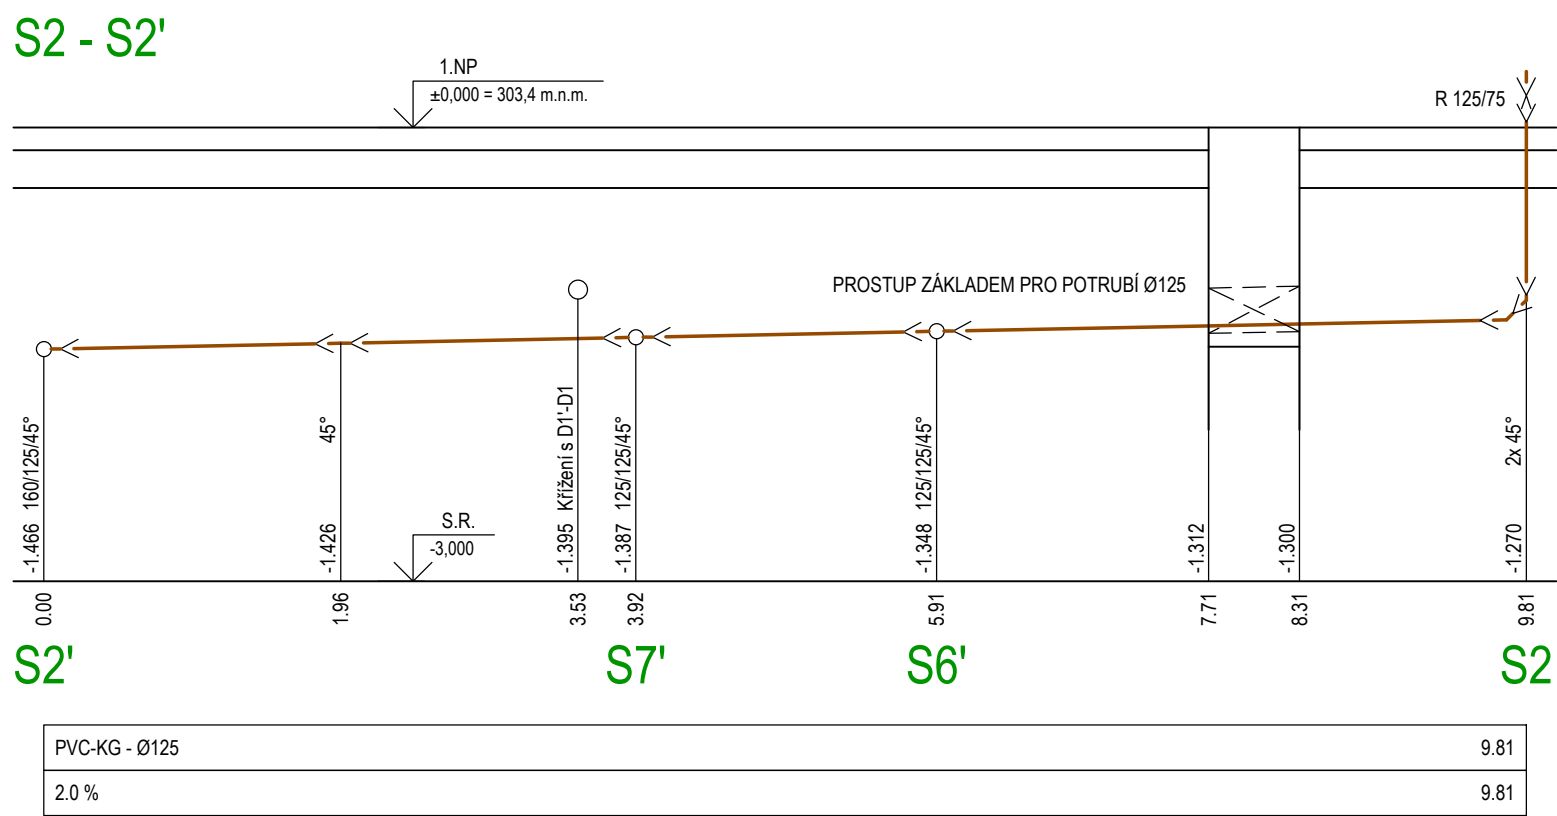
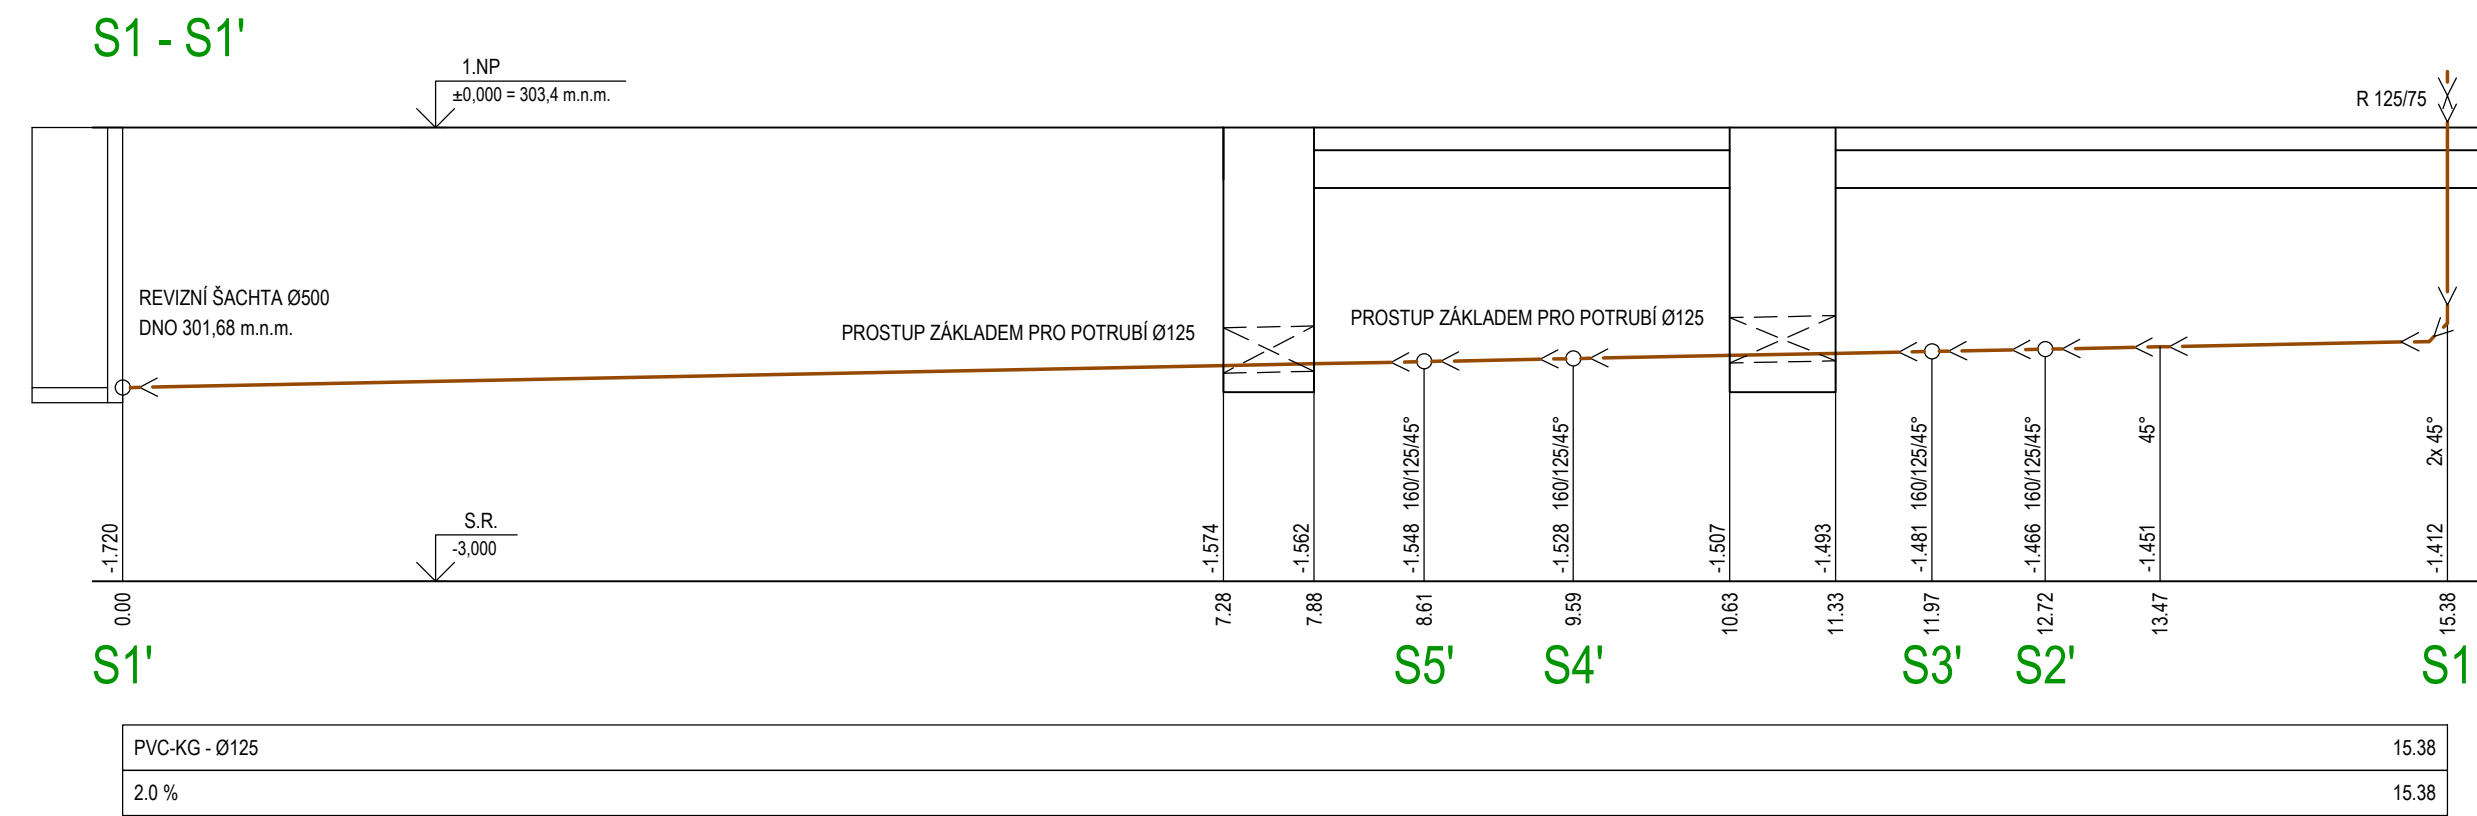
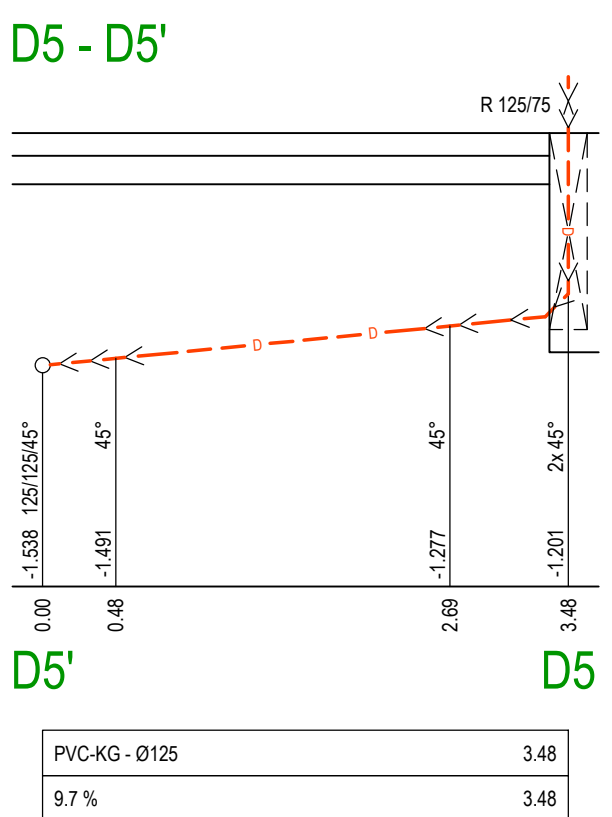
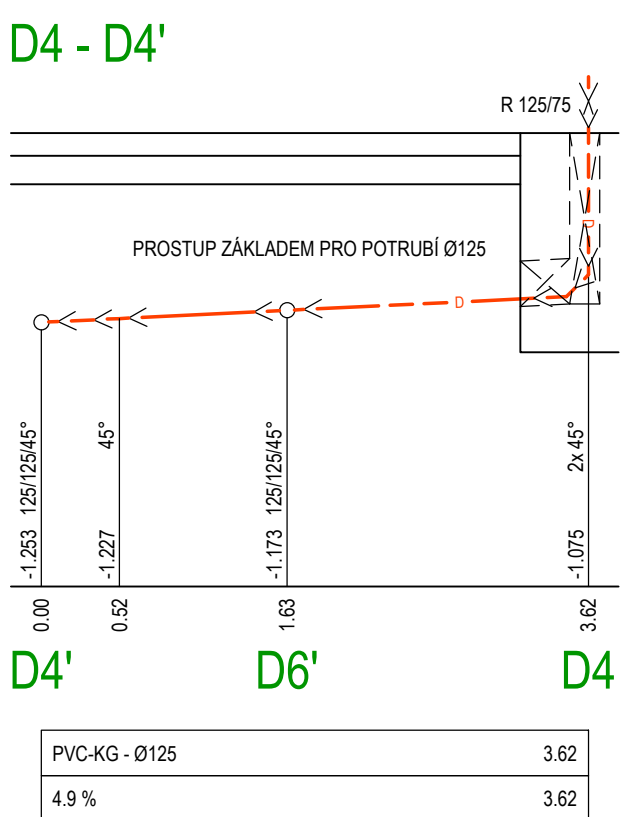
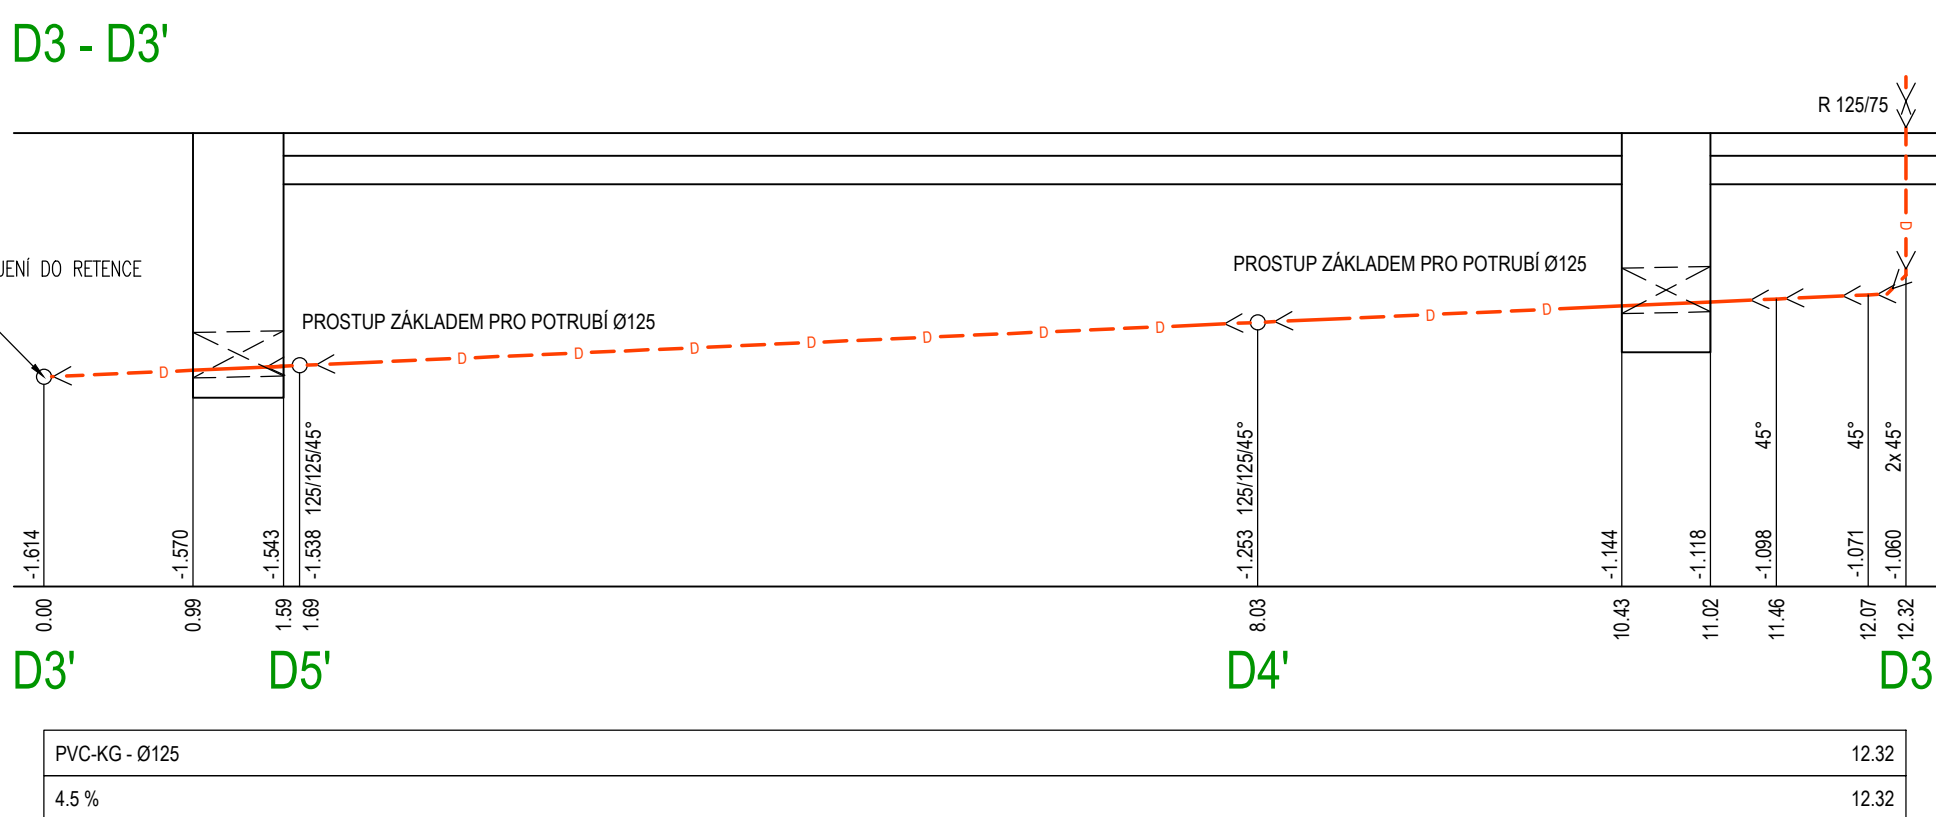
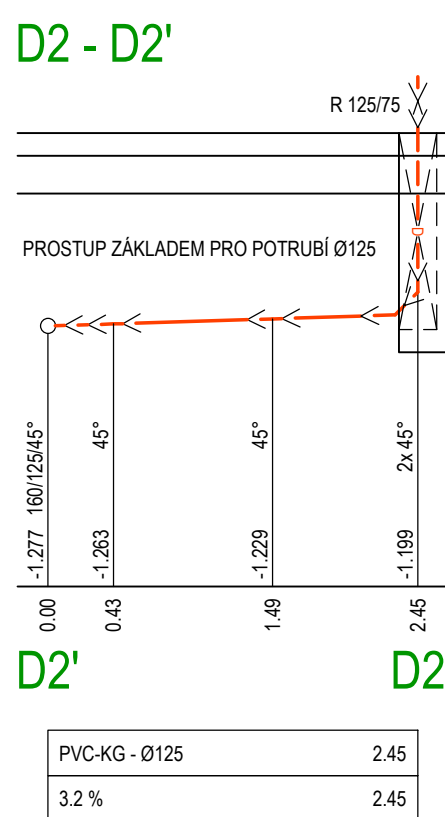
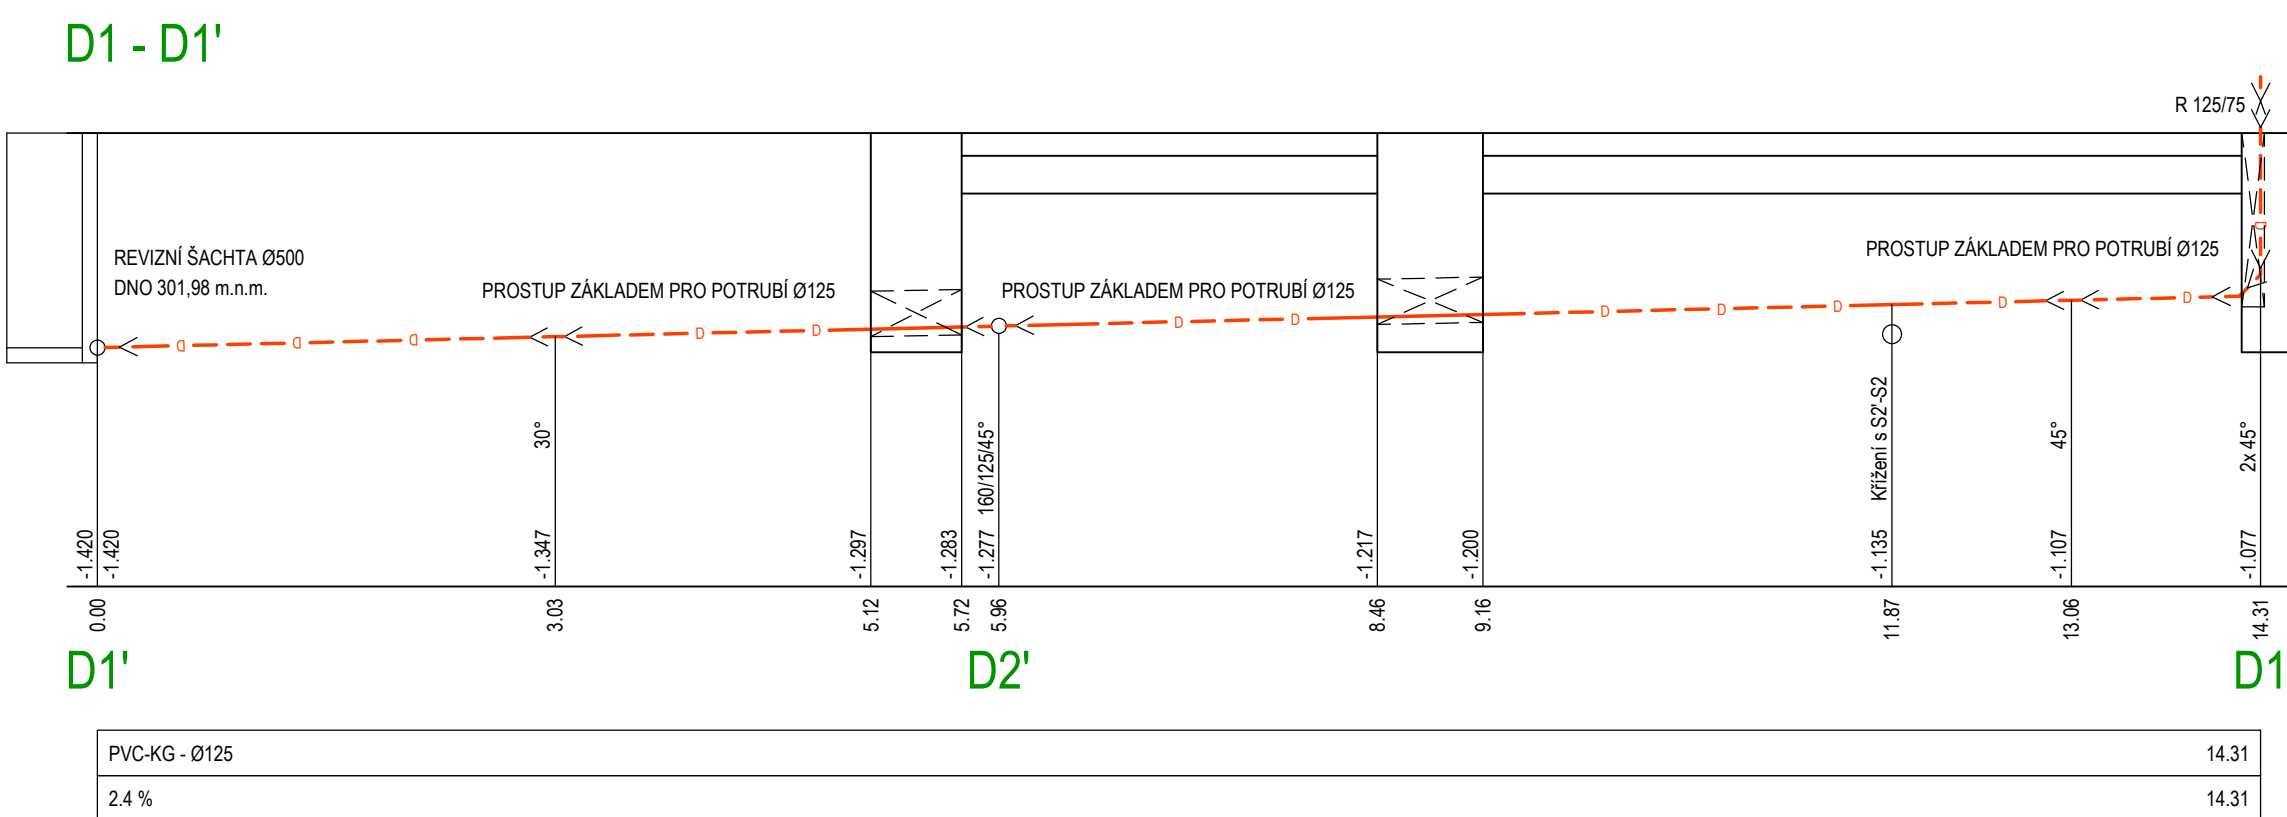
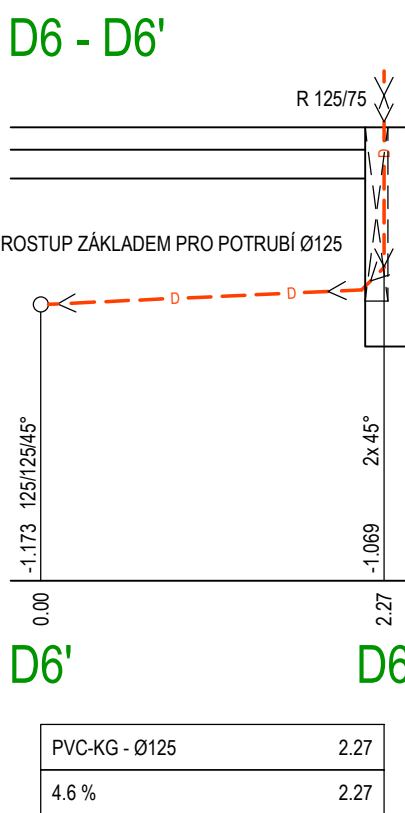
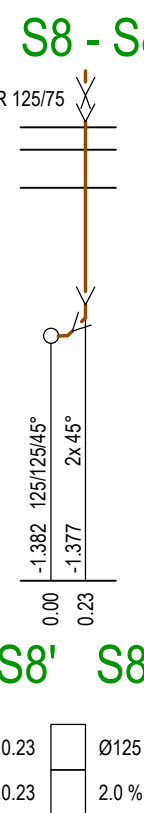
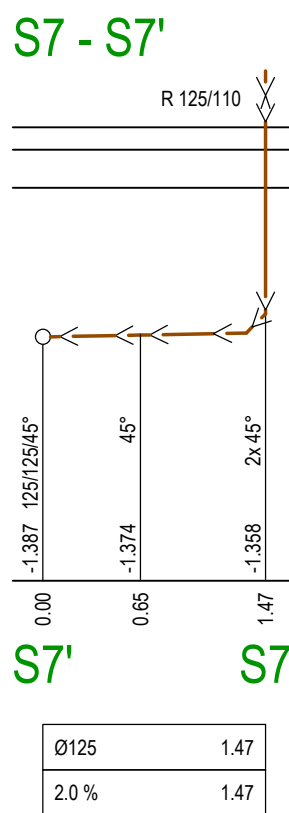
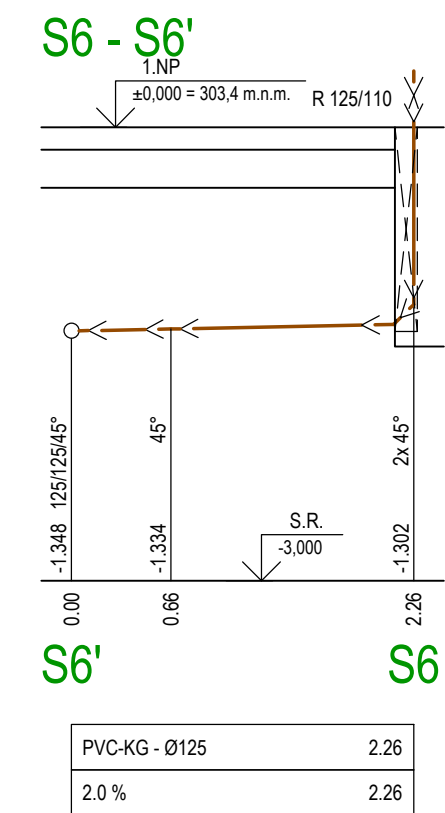
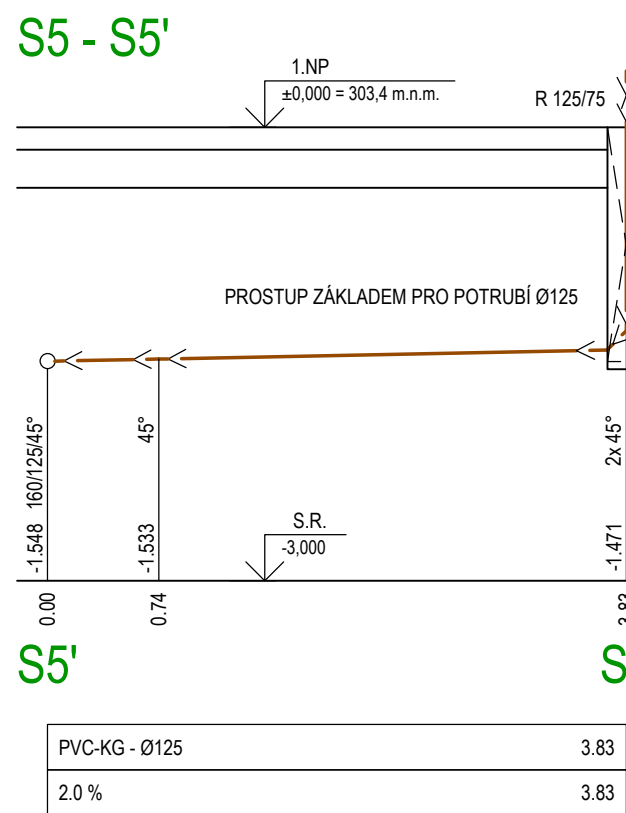


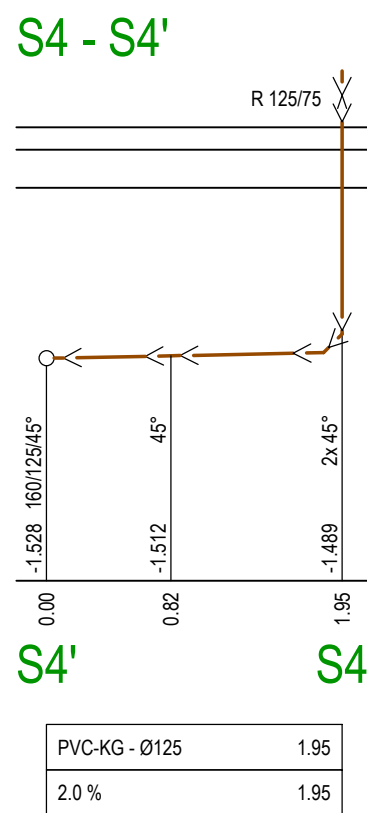

## LEGENDA:

— SPLAŠKOVÁ KANALIZACE (PVC-KG)  
- - - DEŠŤOVÁ KANALIZACE V PODLAŽE (PVC-KG)

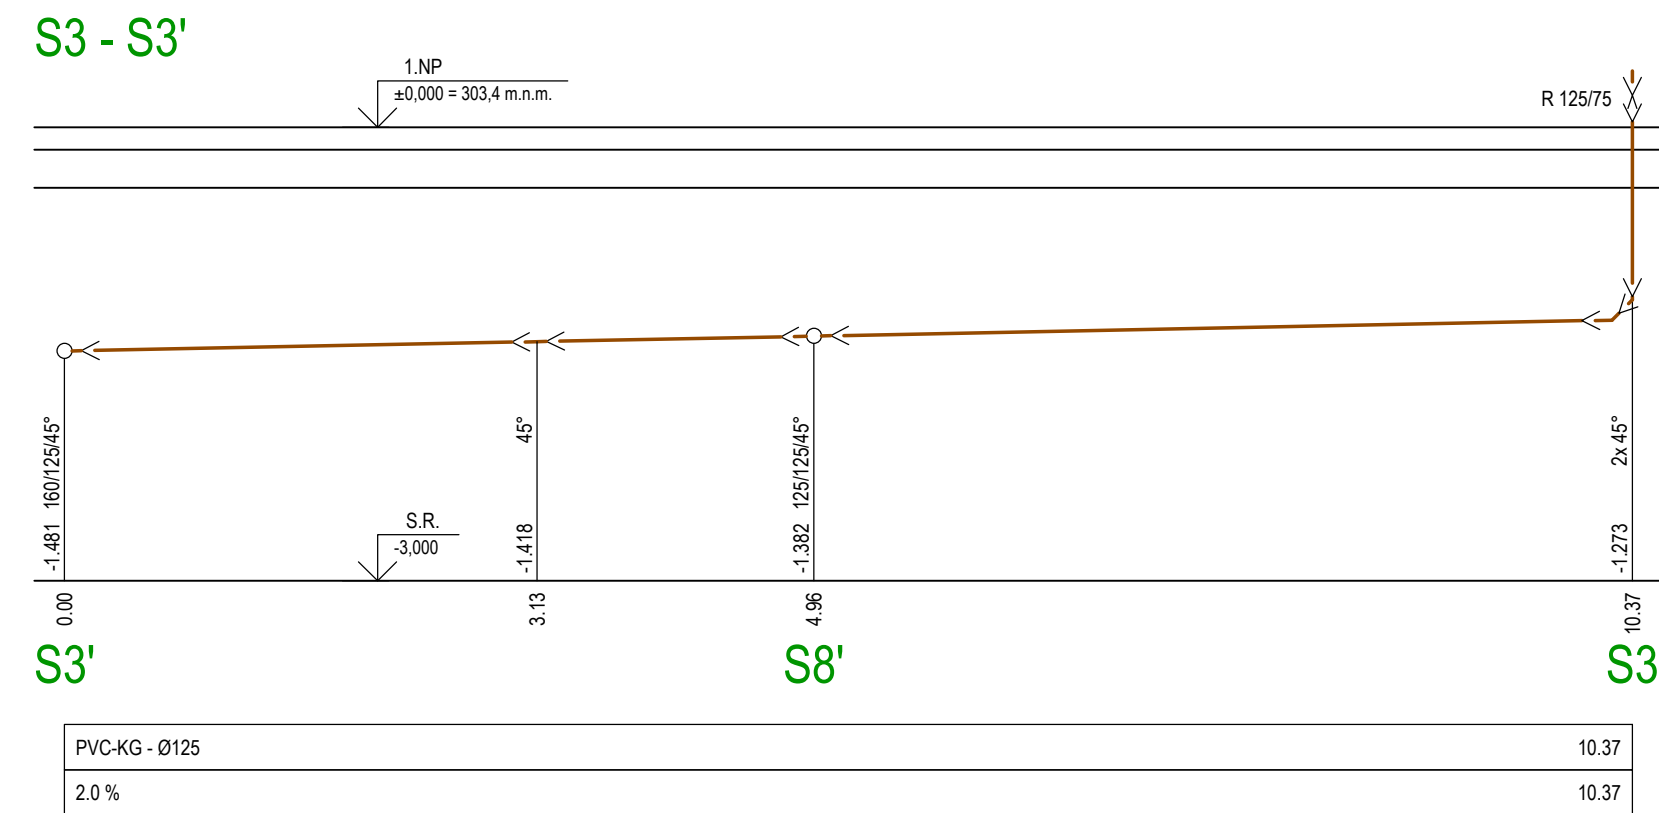

ZMĚNY

INVESTOR  
**OPEC PRŮHONICE**  
Květnová náměstí 73, 252 43 PRŮHONICE

GENERÁLNÍ PROJEKTANT  
**A32**  
A 32, spol. s r.o. | V Štěrňáckých 203/12 | 142 00 Praha 4 | T: +420 222 322 422 | F: +420 222 322 432 | E: 251 556 28 | www.a32.cz

NÁZEV AKCE  
**HASIČSKÁ ZBROJNICE PRŮHONICE**

ZPRACOVATEL ČÁSTI

**Vodopro**  
Ing. Pavel Jakubů, Husníčkova 2085/20, 158 00 Praha 13  
Tel.: +420 736906375, www.vodopro.cz, IČO: 727 57 442  
email: vodopro@vodopro.cz

NÁZEV ČÁSTI  
**SO 01 - HASIČSKÁ ZBROJNICE**  
**D.1.4.3 - ZDRAVOTNÉ TECHNICKÉ INSTALACE**

ARCHTEKT  
ING. ARCH. IVAN KOLÁŘ

HP  
ING. MARTIN FORT

PROJEKTANT ČÁSTI  
SANDRA NEVIMOVÁ  
ING. PAVEL JAKUBŮ

OBŠAH  
**KANALIZACE - PODÉLNÉ ŘEZY**

|                                                            |                 |                  |                        |                        |                         |          |
|------------------------------------------------------------|-----------------|------------------|------------------------|------------------------|-------------------------|----------|
| POČET FORMÁTŮ<br>10 x A4                                   | MĚŘÍTKO<br>1:50 | DATUM<br>09/2023 | Č. ZAKÁZKY<br>12522160 | ČÁST<br><b>D.1.4.3</b> | Č. PŘÍLOHY<br><b>07</b> | Č. KOPIE |
| DRUH DOKUMENTACE<br>Dokumentace pro provádění stavby (DPS) |                 |                  |                        |                        |                         |          |