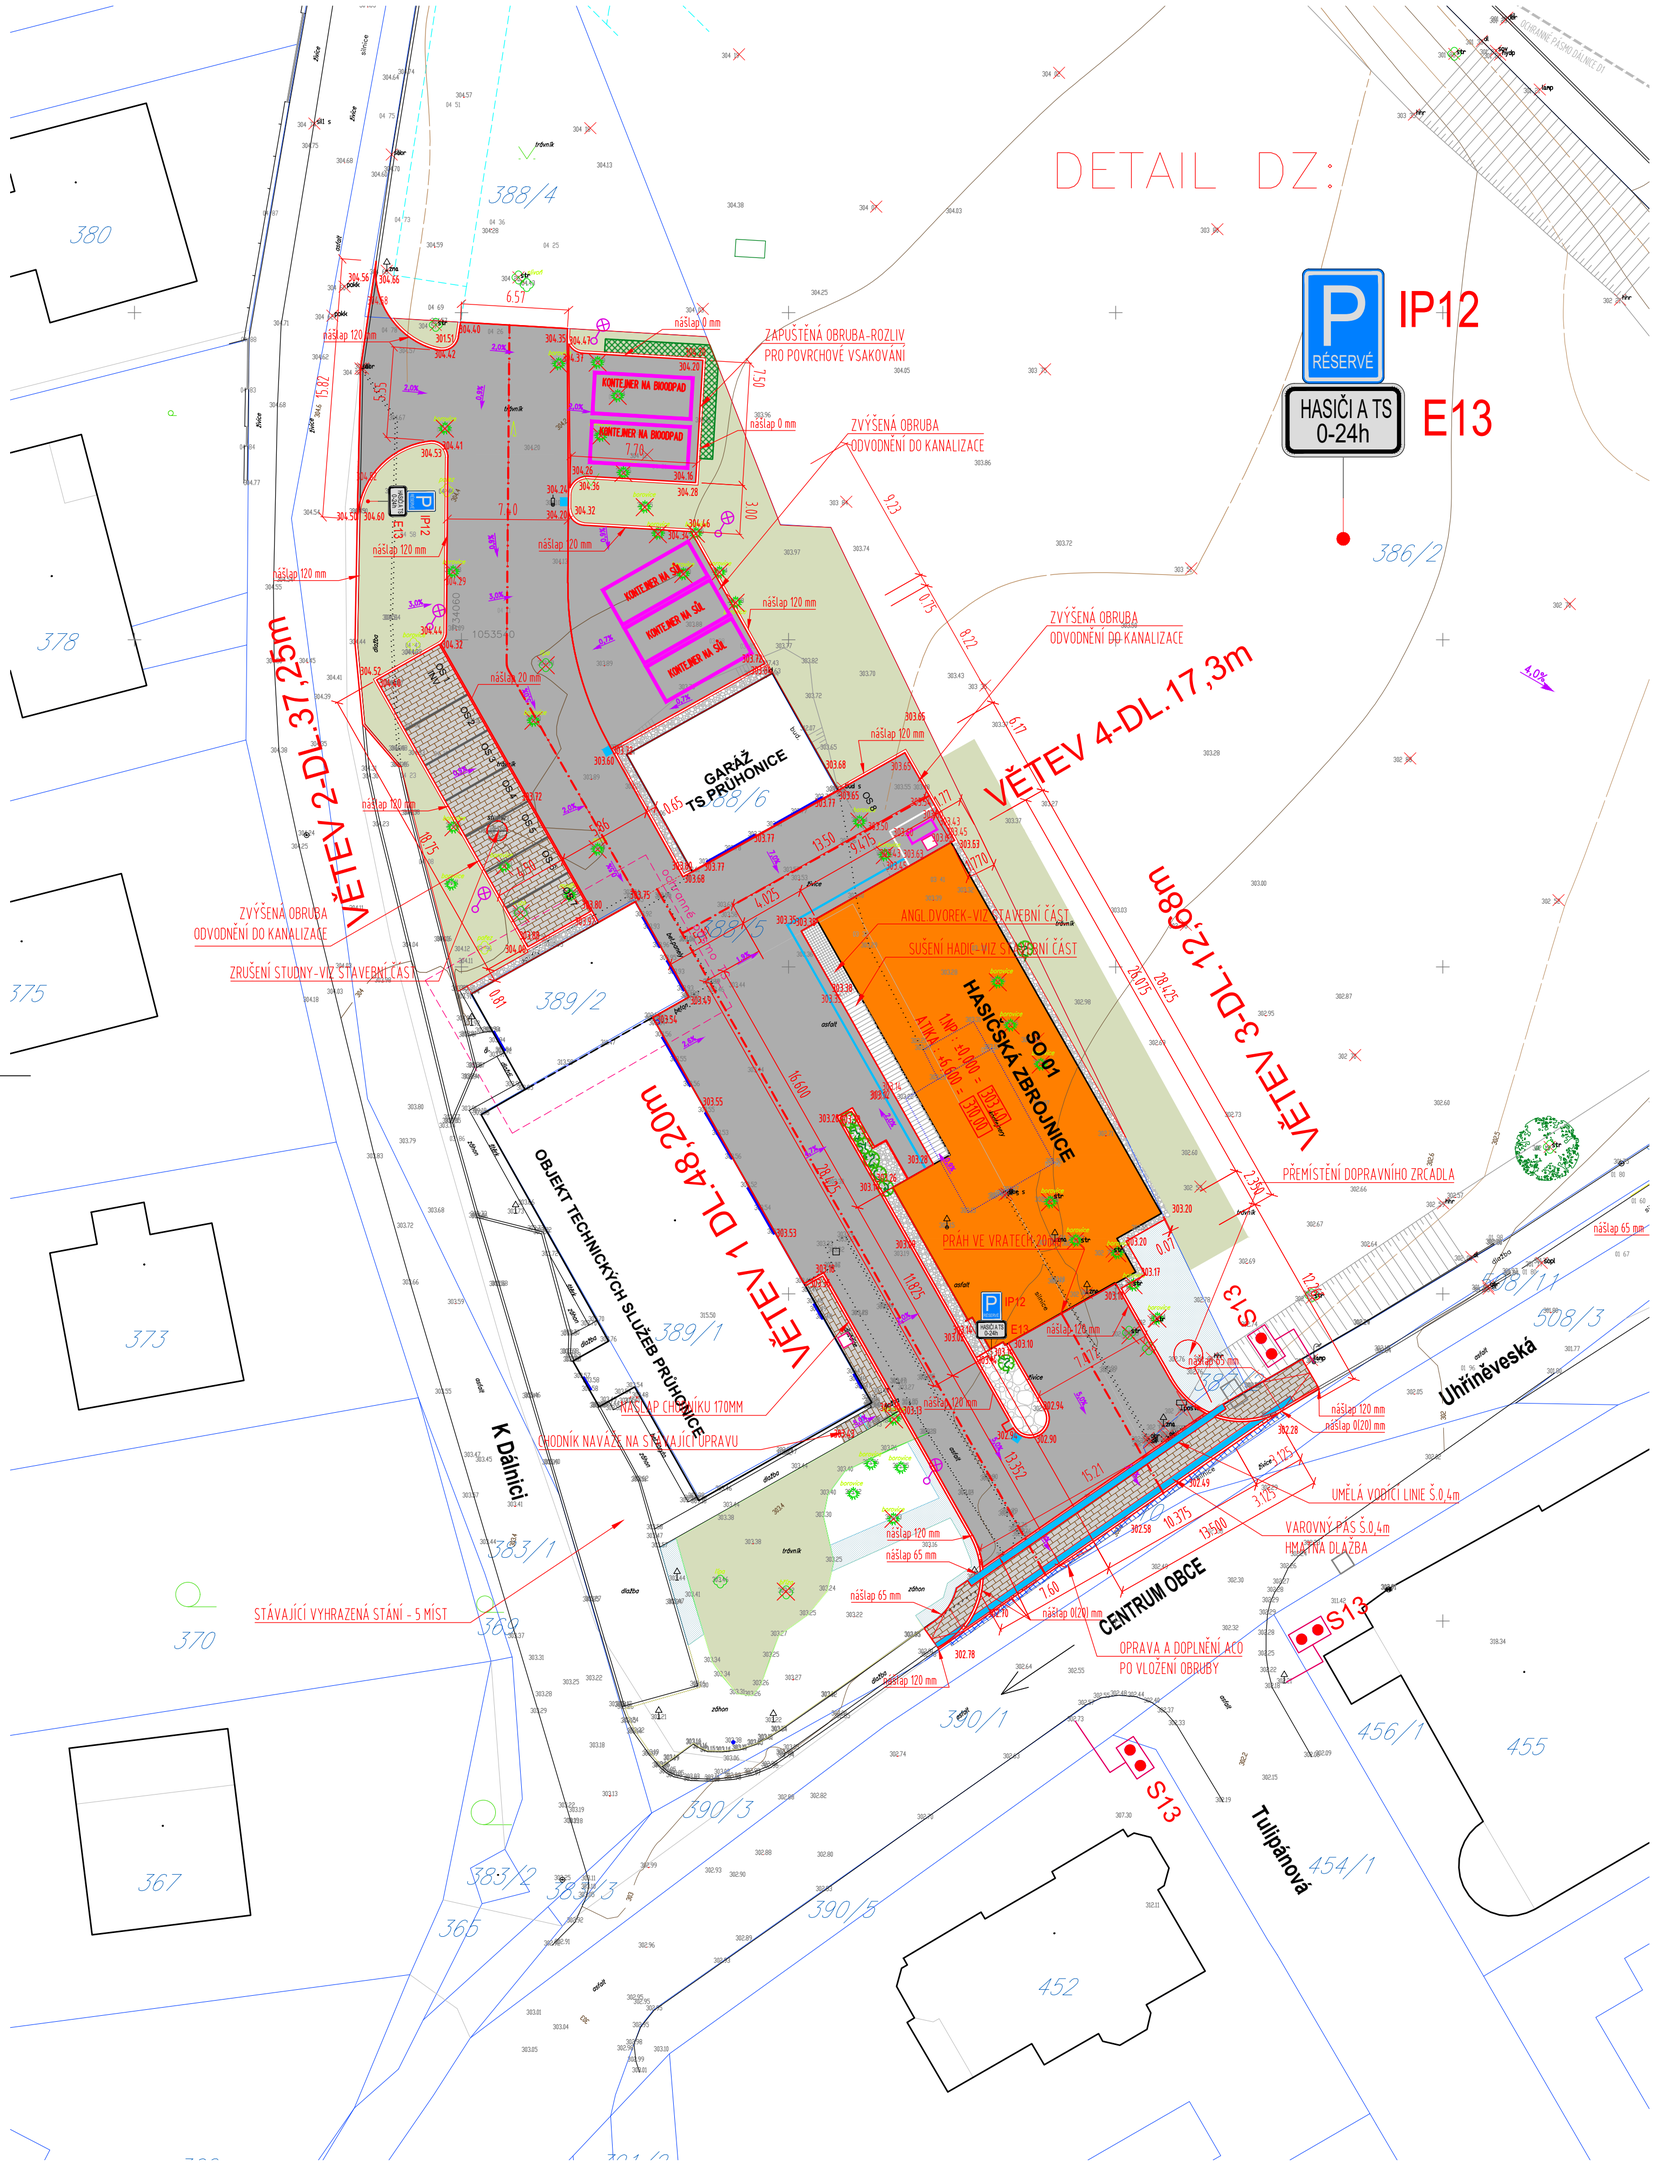

LEGENDA ÚPRAV PLOCH

SO 01 - HLAVNÍ OBJEKT - HASIČSKÁ ZBROJNICE

- OBRYS OBJEKTU NA STYKU S TERÉNEM

SO 03 - KOMUNIKACE A ZPEVNĚNÉ PLOCHY

- ZPEVNĚNÉ PLOCHY - ASFALT
- ZPEVNĚNÉ PLOCHY - ZÁMKOVÁ DLAŽBA - OBDÉLNÍK 100x200 mm - ŠEDÝ
  VYZNAČENÍ PARKOVACÍCH STÁNÍ - OBDÉLNÍK 100x200 mm - ČERNÝ
- NEZPEVNĚNÉ PLOCHY - SYPANÉ KAMENIVO
- OPRAVA POVRCHU - ASFALT
- ODVODŇOVACÍ PRVKY (VPUSTI, ŽLABY)

SO 04 - ZAHRADNÍ A SADOVÉ ÚPRAVY

- OZELENĚNÁ PLOCHA - TRÁVNÍK
- NAVRŽENÝ KVĚTINOVÝ ZÁHON
- POPÍNAVÁ ZELEŇ
- NAVRŽENÝ STROM LISTNATÝ/JEHLIČNATÝ
- NAVRŽENÉ KEŘE

ZMĚNY

INVESTOR

OBEC PRŮHONICE

KVĚTNOVÉ NÁMĚSTÍ 73, 252 43 PRŮHONICE

GENERÁLNÍ PROJEKTANT

A32 A 32, spol. s r.o. | V Štíhlách 2031/12 | 142 00 Praha 4 | T +420 222 322 422 | F +420 222 322 432 | IČ: 251 556 28 | www.a32.cz

NÁZEV AKCE

HASIČSKÁ ZBROJNICE PRŮHONICE PRŮHONICE

ZPRACOVATEL ČÁSTI

LUCIDA s.r.o.

LUCIDA s.r.o. | Marie Cibulkové 34| 140 00 Praha 4 | T +420 244 014 110-1

NÁZEV ČÁSTI

SO 03 - KOMUNIKACE A ZPEVNĚNÉ PLOCHY
D.3.1 - SO 03 - KOMUNIKACE A ZPEVNĚNÉ PLOCHY

ARCHITEKT	HIP	PROJEKTANT ČÁSTI
ING. ARCH. IVAN KOLÁŘ	ING. MARTIN FOŘT	ING.JOSEF STANKO

OBSAH

SITUACE DOPRAVNÍ

POČET FORMÁTŮ	MĚŘÍTKO	DATUM	Č. ZAKÁZKY	ČÁST	Č. PŘÍLOHY	Č. KOPIE
6 A4	1 : 250	09/2023	12522160 L8340-5	D.3.1	02	

DRUH DOKUMENTACE: Dokumentace pro provádění stavby (DPS)