



VZOROVÝ ŘEZ KOMUNIKACÍ A CHODNÍKEM 1:50

ŘEZ A-A'

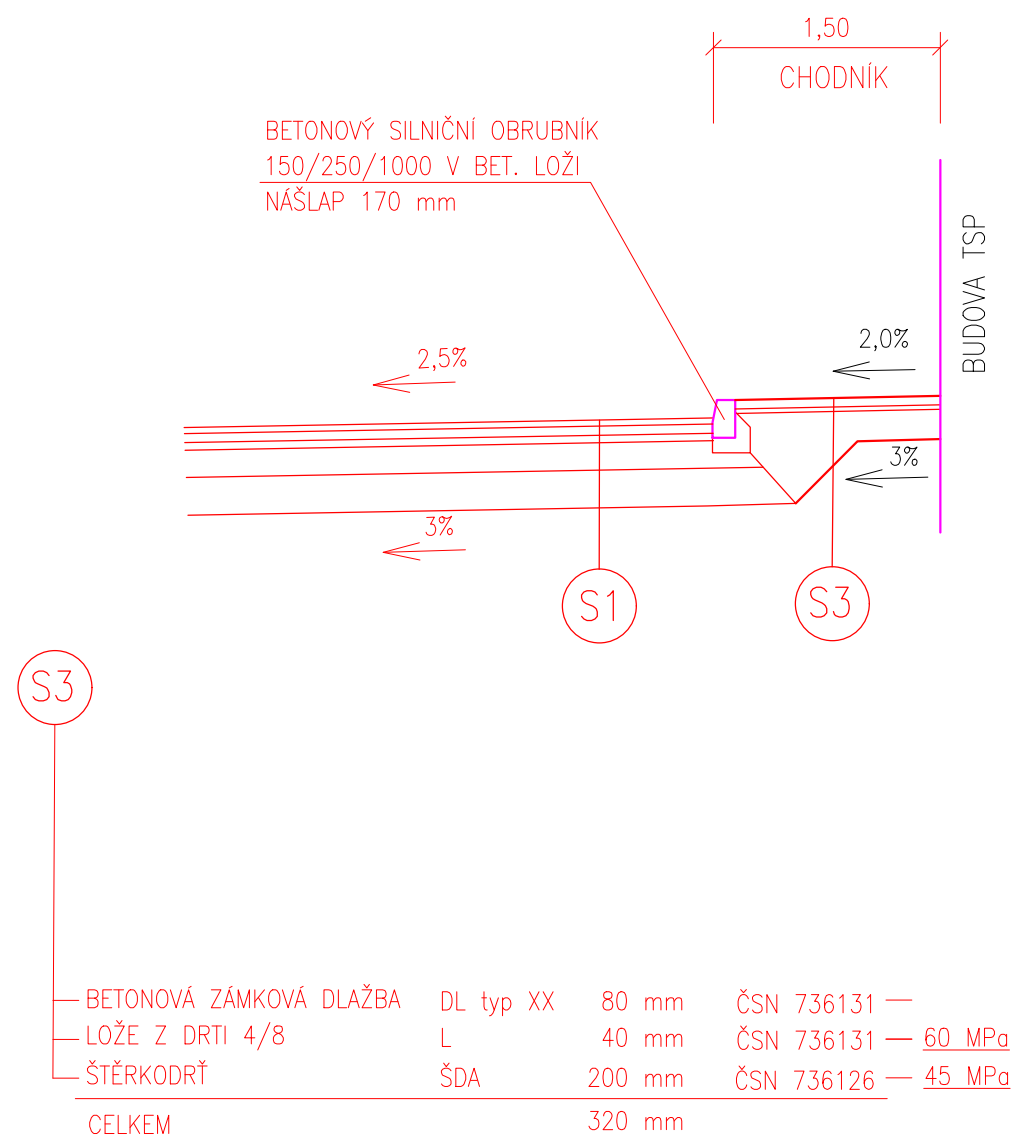


VZOROVÝ ŘEZ KOMUNIKACÍ SJEZDU 1:50

ŘEZ B-B' – sjezd

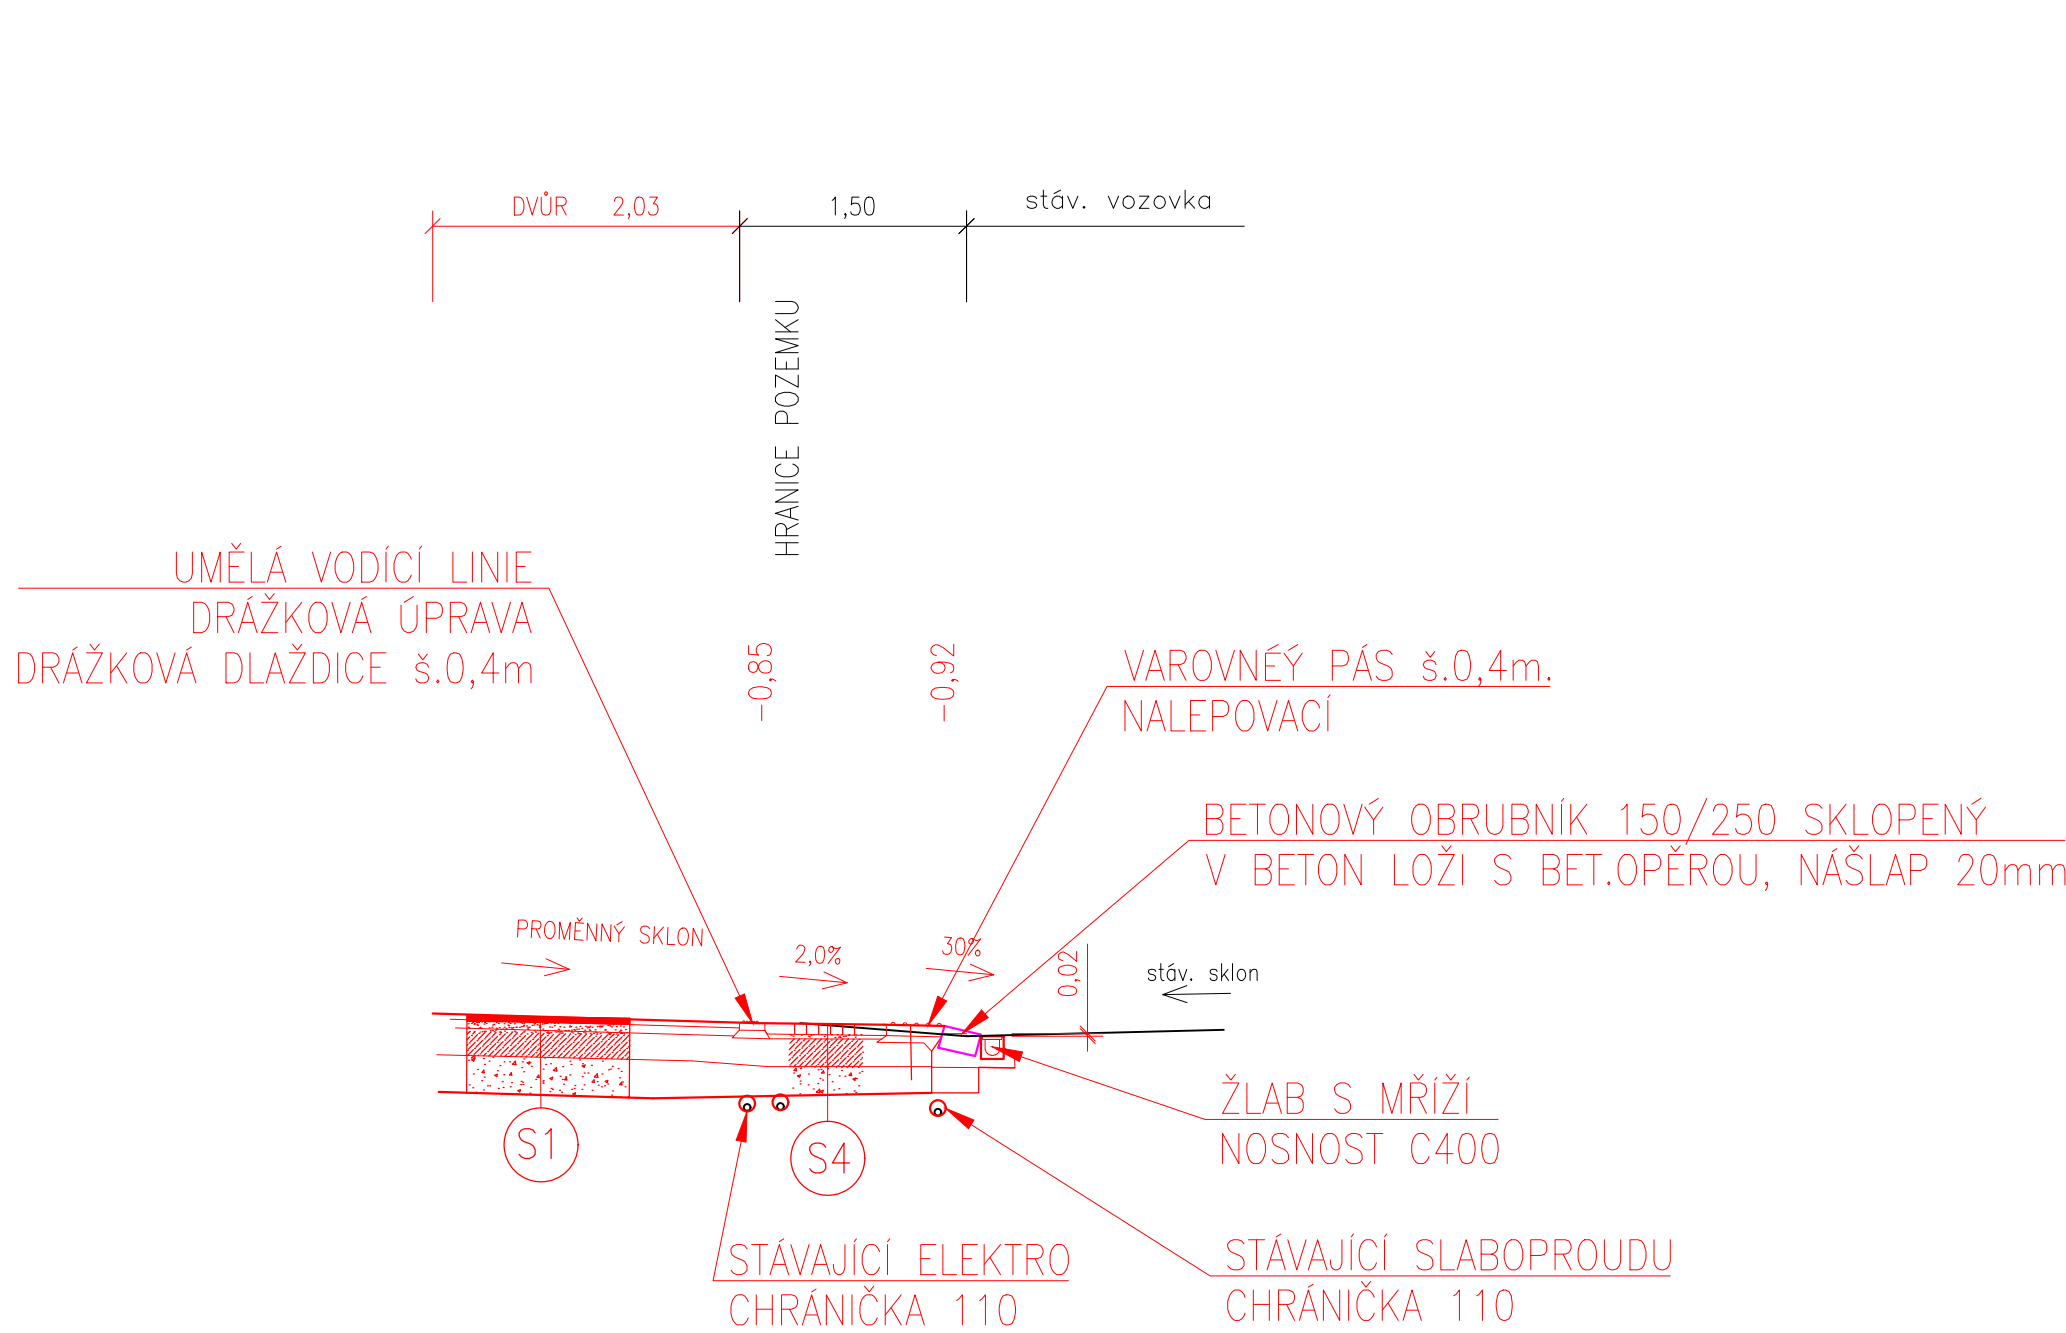


VZOROVÝ ŘEZ KOMUNIKACÍ SJEZDU 1:50

ŘEZ C-C' – PODÉLNÝ

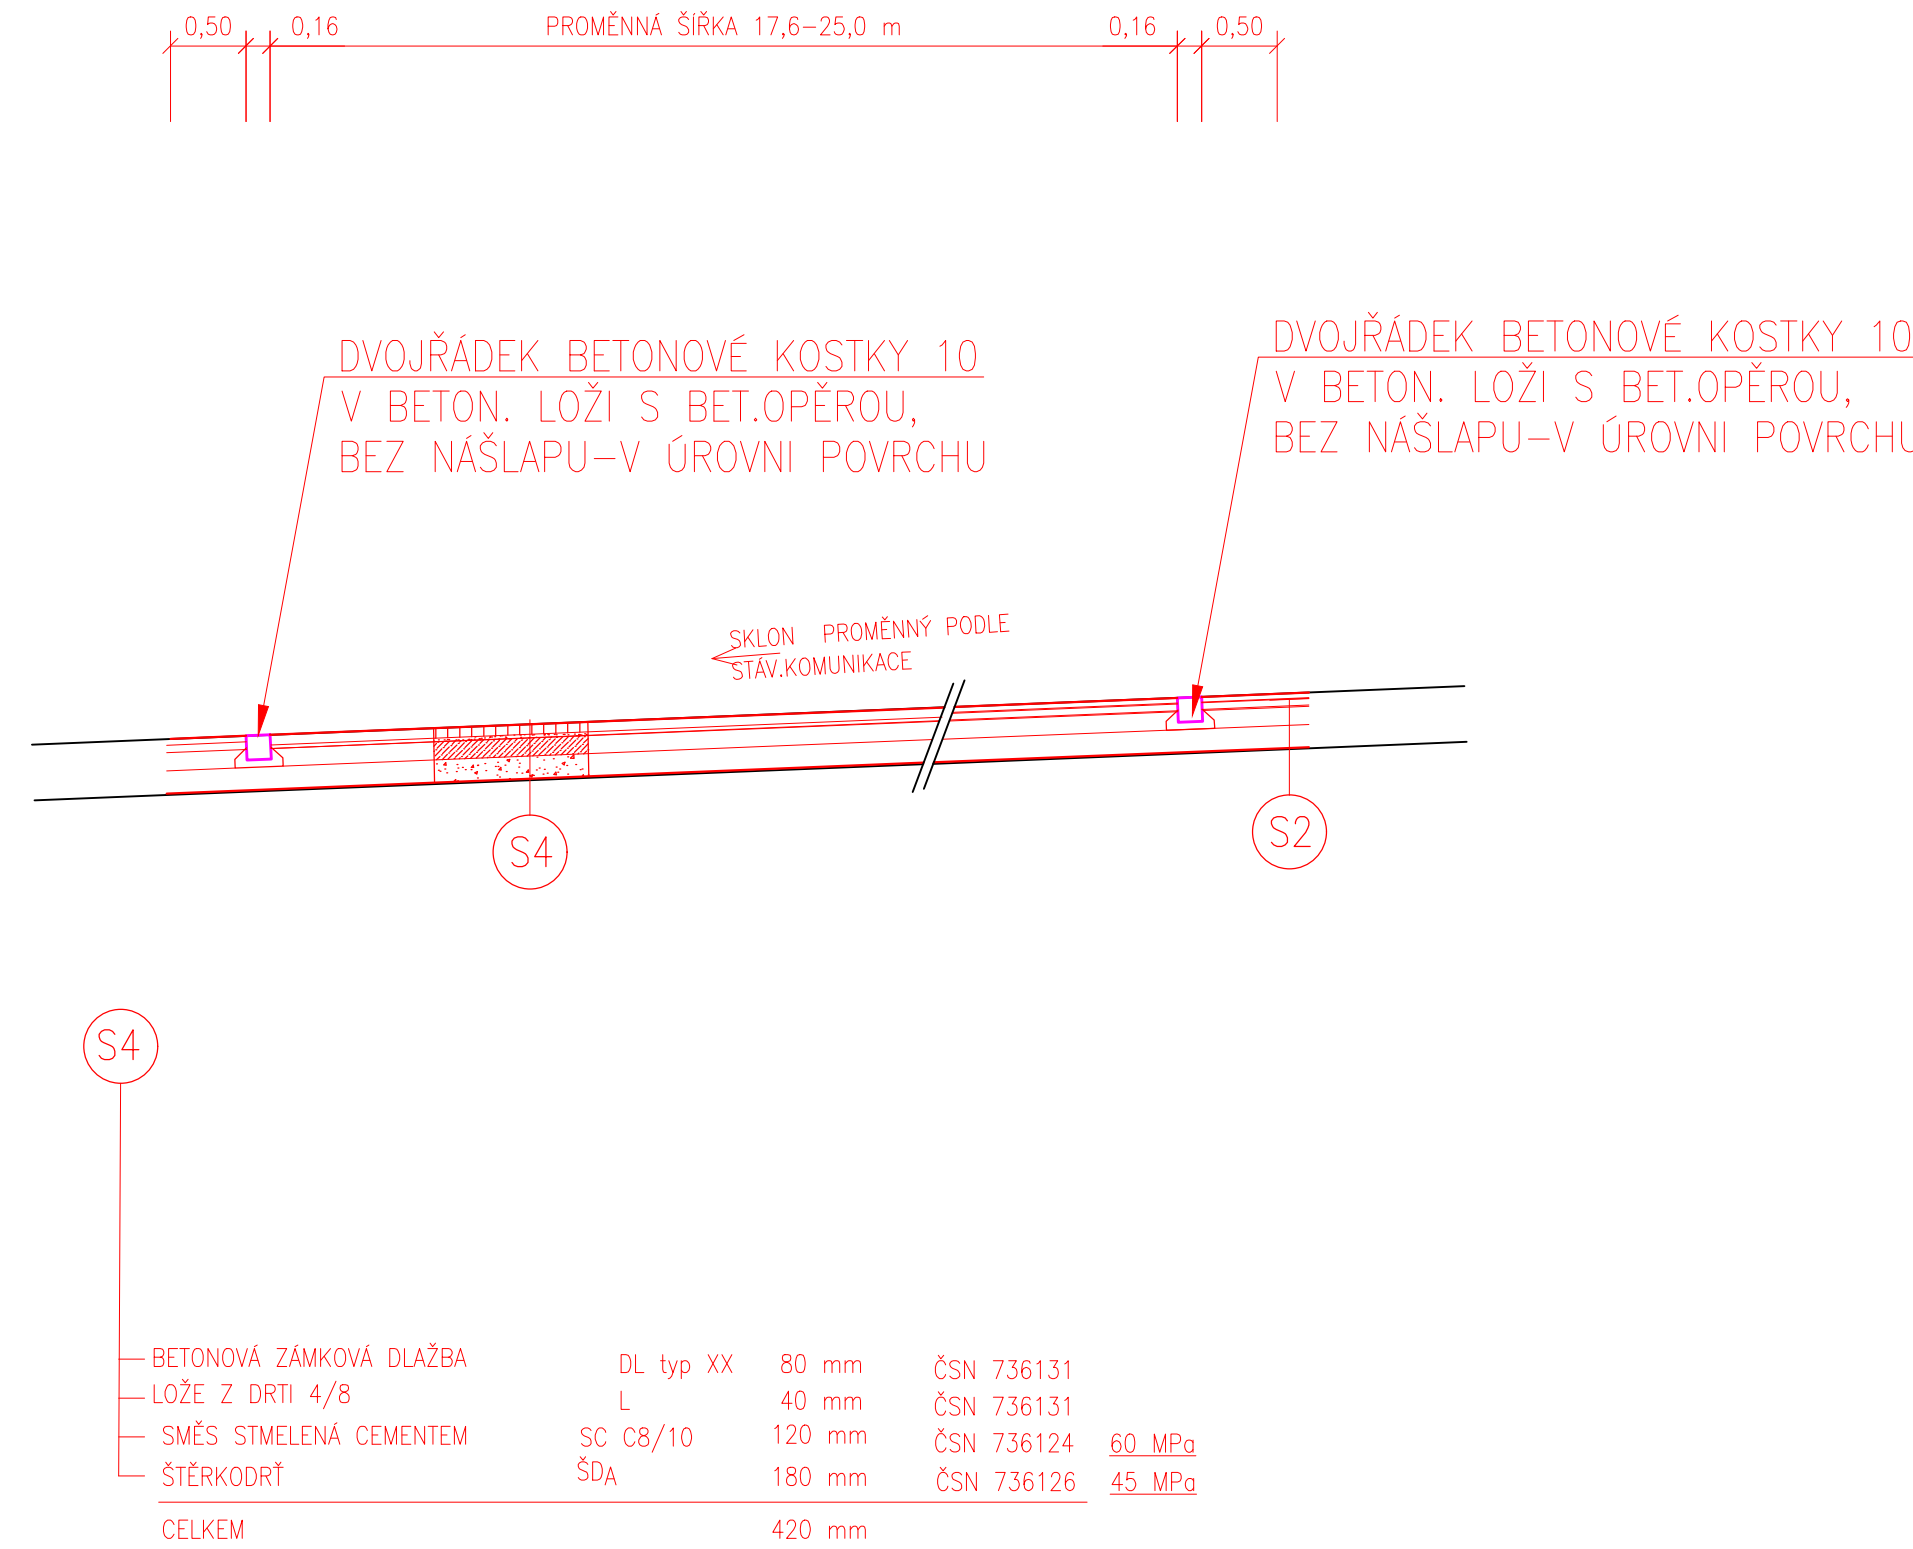

VZOROVÝ ŘEZ KOMUNIKACÍ 1:50

ŘEZ D-D' – PARKOVIŠTĚ

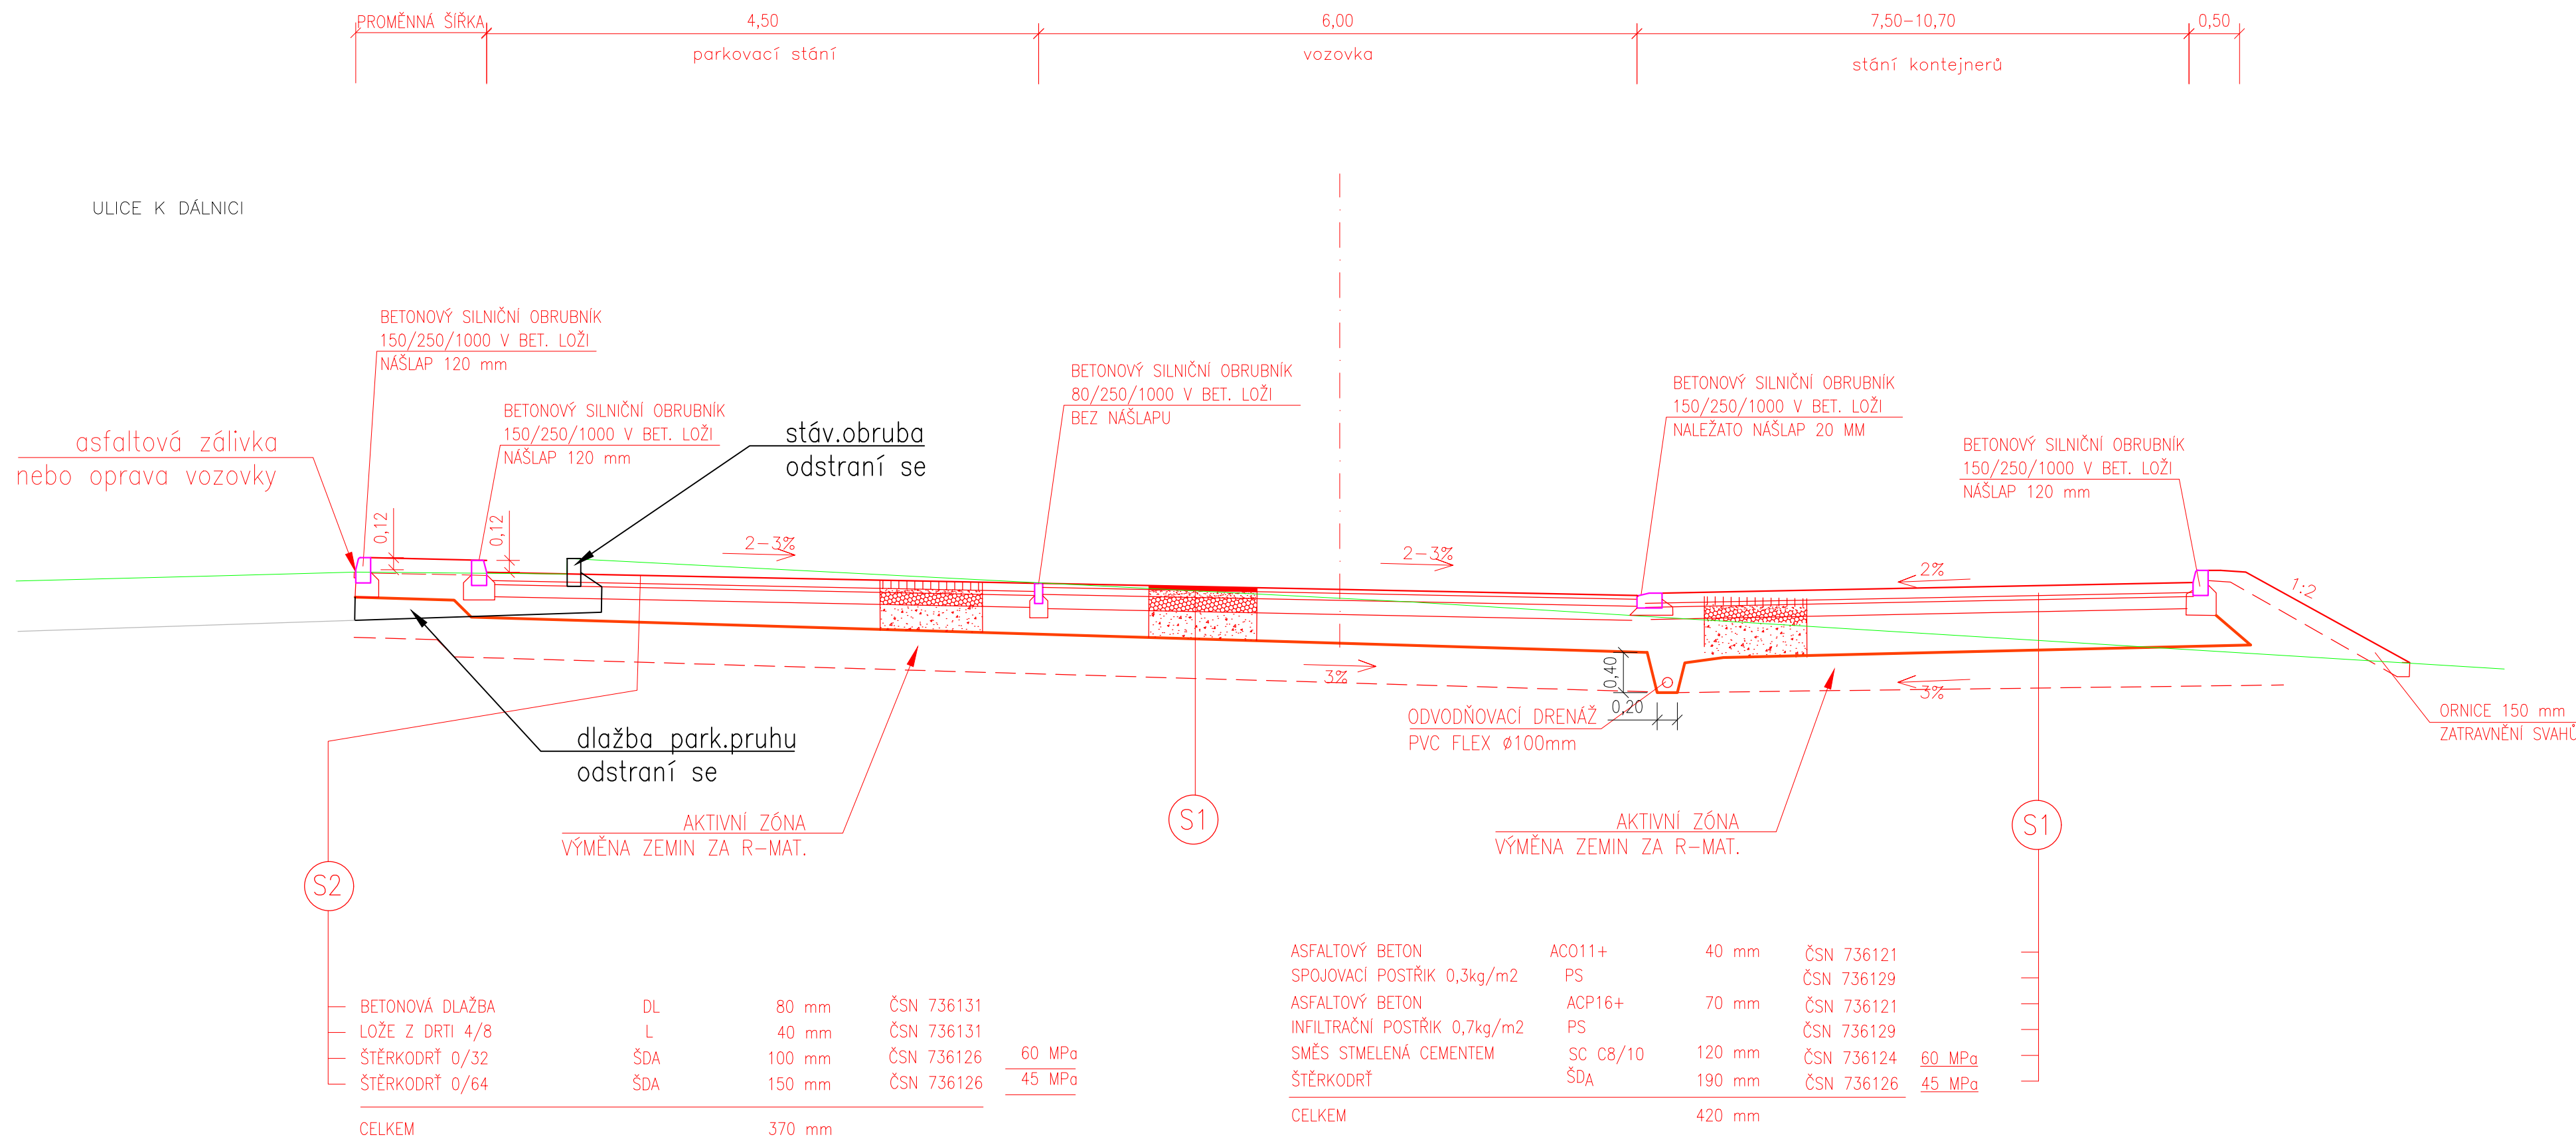

Změny

<