

DRUH POVRCHU ÚZEMÍ
KATASTRÁLNÍ ÚZEMÍ
OKRES:
KRAJ:

OSTATNÍ
PRŮHONICE
PRAHA VÝCHOD
STŘEDOČESKÝ

DRUH POVRCHU ÚZEMÍ
KATASTRÁLNÍ ÚZEMÍ
OKRES:
KRAJ:

OSTATNÍ
PRŮHONICE
PRAHA VÝCHOD
STŘEDOČESKÝ

DRUH POVRCHU ÚZEMÍ
KATASTRÁLNÍ ÚZEMÍ
OKRES:
KRAJ:

OSTATNÍ
PRŮHONICE
PRAHA VÝCHOD
STŘEDOČESKÝ

ZMĚNY

INVESTOR
OBEC PRŮHONICE
KVĚTNOVÉ NÁHĚSTÍ 73, 252 43 PRŮHONICE

GENERÁLNÍ PROJEKTANT
A32
A 32, spol. s r.o. | V Štítných 2031/12 | 162 00 Praha 4 | T +420 222 322 422 | F +420 222 322 432 | E: 251 556 28 | www.a32.cz

NÁZEV AKCE
**HASIČSKÁ ZBROJNICE PRŮHONICE
PRŮHONICE**

ZPRACOVATEL ČÁSTI
LUCIDA s.r.o.
LUCIDA s.r.o. | Marie Cibulkové 34 | 140 00 Praha 4 | T +420 244 016 110-1


NÁZEV ČÁSTI
**SO 03 - KOMUNIKACE A ZPEVNĚNÉ PLOCHY
D.3.1 - SO 03 - KOMUNIKACE A ZPEVNĚNÉ PLOCHY**

ARCHTEKT ING. ARCH. IVAN KOLÁŘ	HIP ING. MARTIN FORT	PROJEKTANT ČÁSTI ING. JOSEF STANKO
-----------------------------------	-------------------------	---------------------------------------

OBSAH					
PODÉLNÉ PROFILY					
POČET FORMÁTŮ 6 A4	MĚŘÍTKO 1 : 250	DATUM 09/2023	Č. ZAKÁZKY 12522160 L8340-5	ČÁST D.3.1	Č. PŘÍLOHY 05
DRUH DOKUMENTACE Dokumentace pro provádění stavby (DPS)				Č. KOPIE	


SKLONOVÉ POMĚRY:

VĚTEV 1

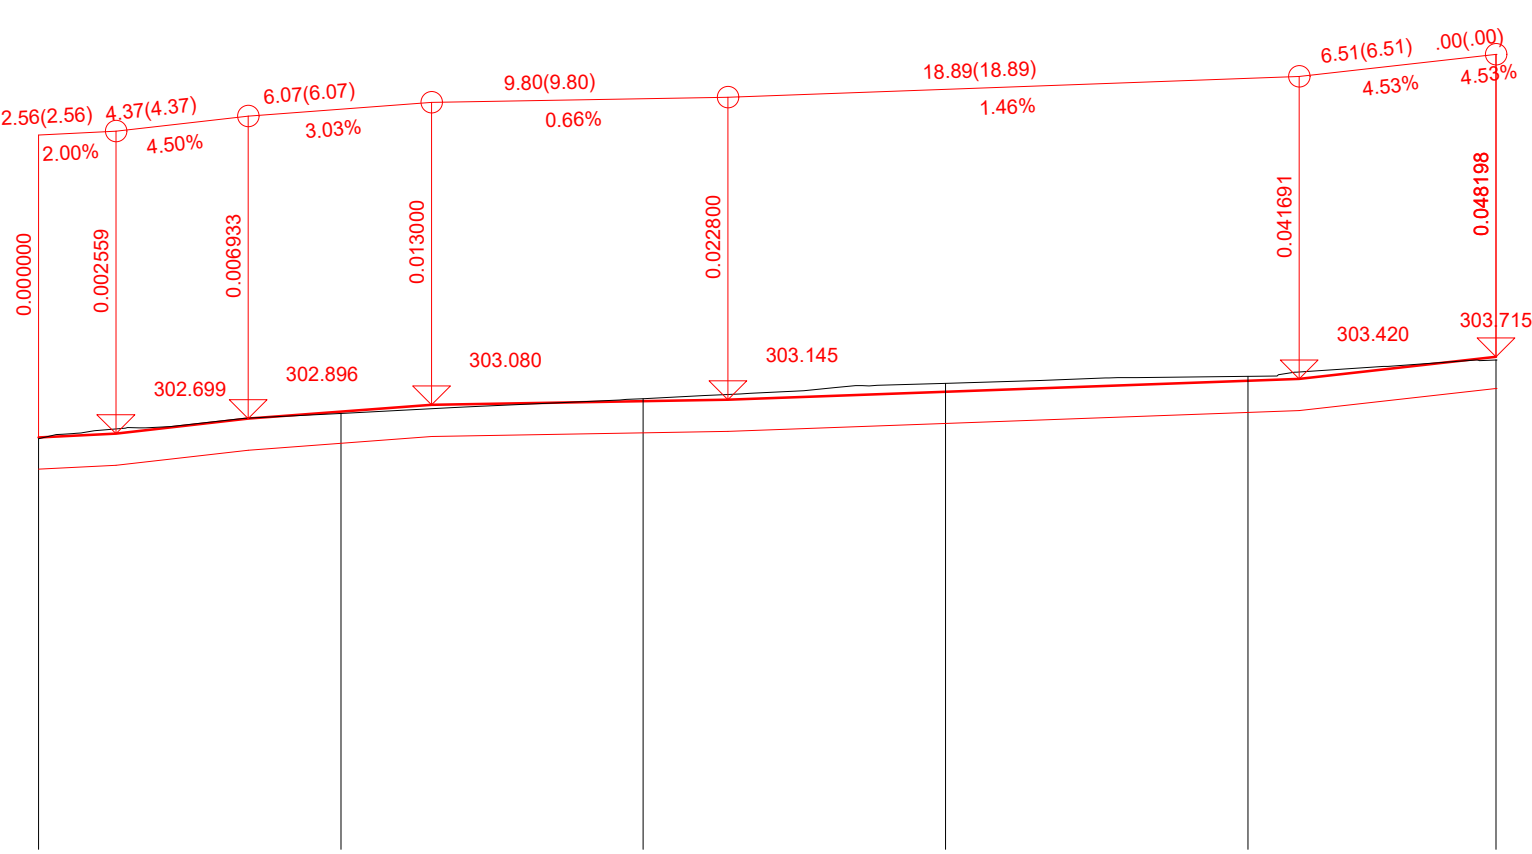

MĚŘÍTKA:
1: 250., 1: 100.

KÓTY NIVELETY:

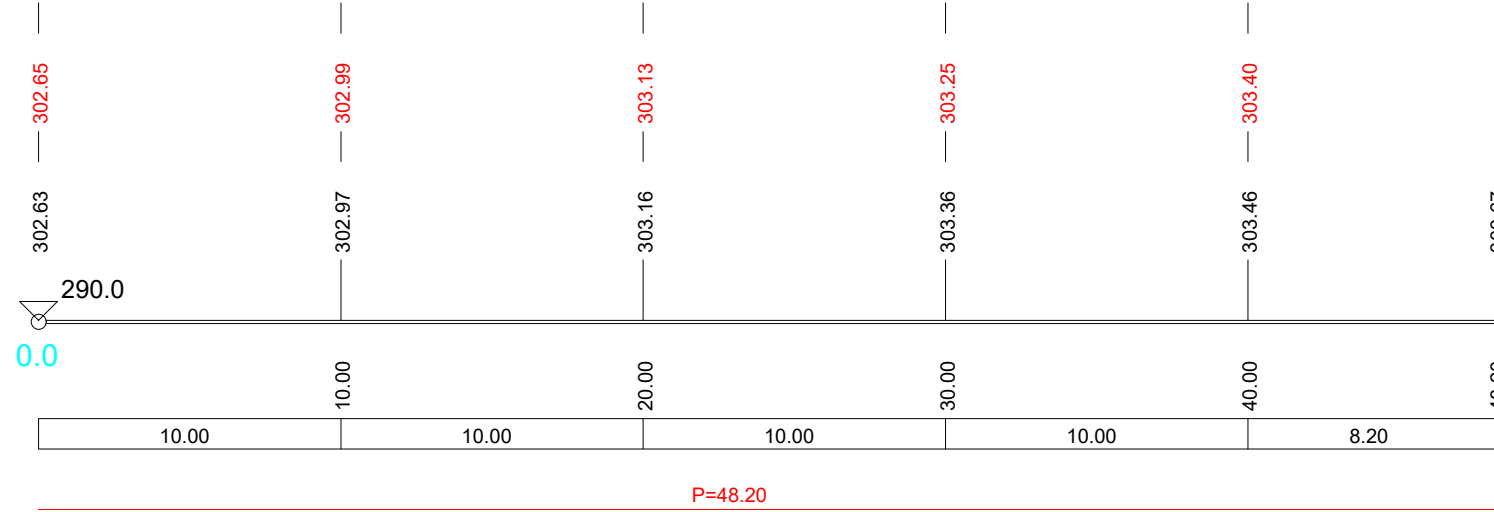

KÓTY TERÉNU:

SROVNÁVACÍ ROVINA:


STANIČENÍ:

VZDÁLENOST PR. ŘEZŮ:

SMĚROVÉ POMĚRY:


SKLONOVÉ POMĚRY:

VĚTEV 2

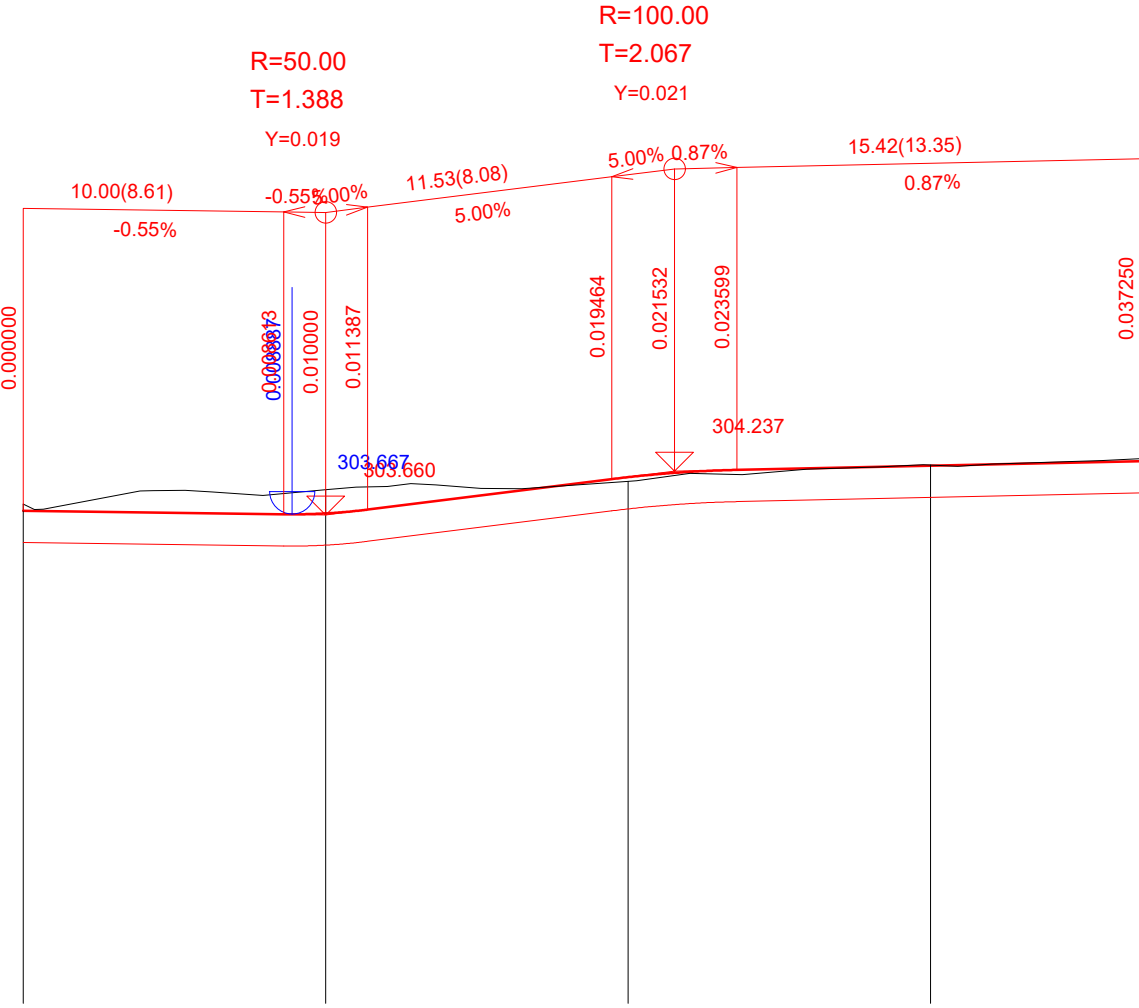

MĚŘÍTKA:
1: 250., 1: 100.

KÓTY NIVELETY:

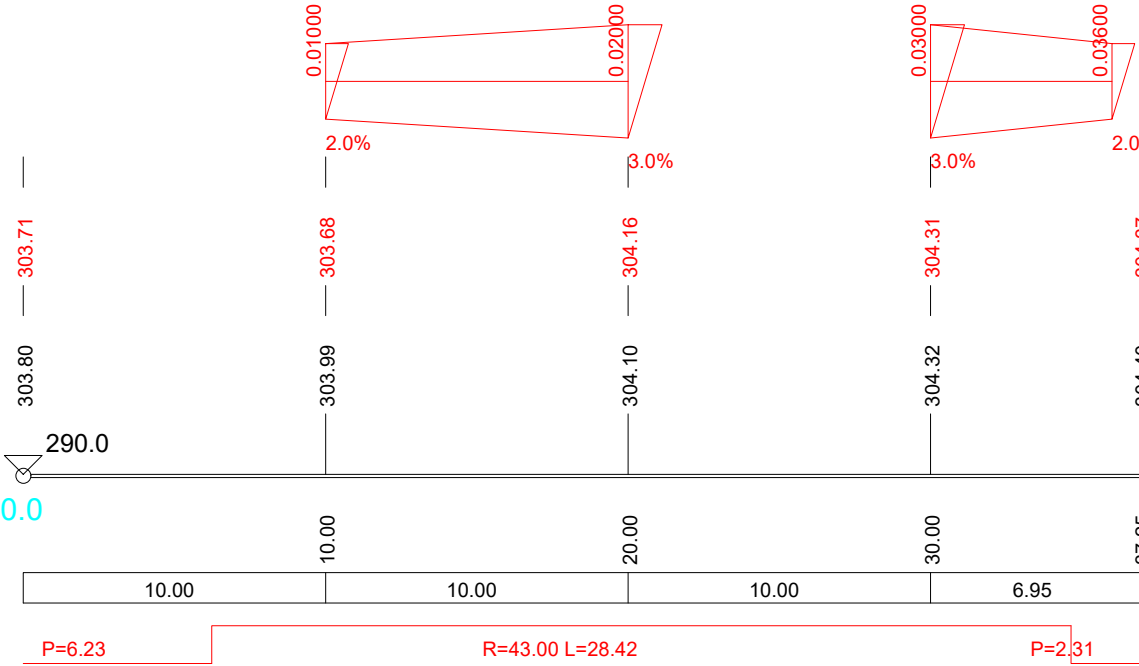

KÓTY TERÉNU:

SROVNÁVACÍ ROVINA:


STANIČENÍ:

VZDÁLENOST PR. ŘEZŮ:

SMĚROVÉ POMĚRY:


SKLONOVÉ POMĚRY:

VĚTEV 3

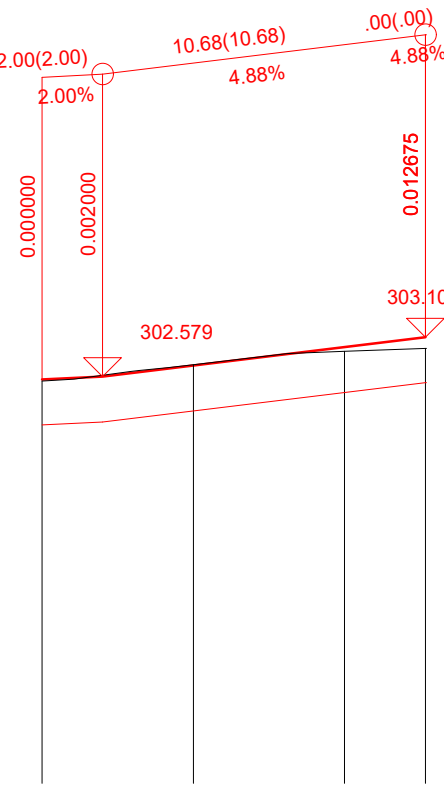

MĚŘÍTKA:
1: 250., 1: 100.

KÓTY NIVELETY:

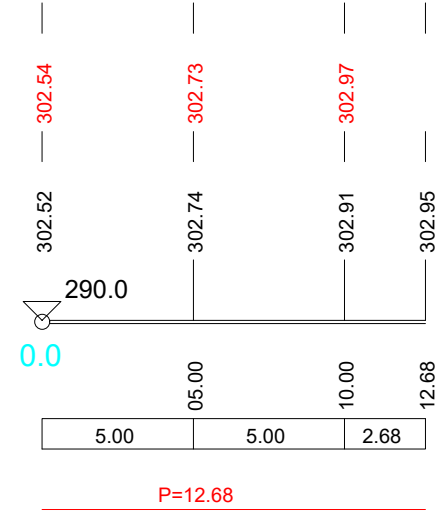

KÓTY TERÉNU:


SROVNÁVACÍ ROVINA:

STANIČENÍ:

VZDÁLENOST PR. ŘEZŮ:

SMĚROVÉ POMĚRY:

VĚTEV 1

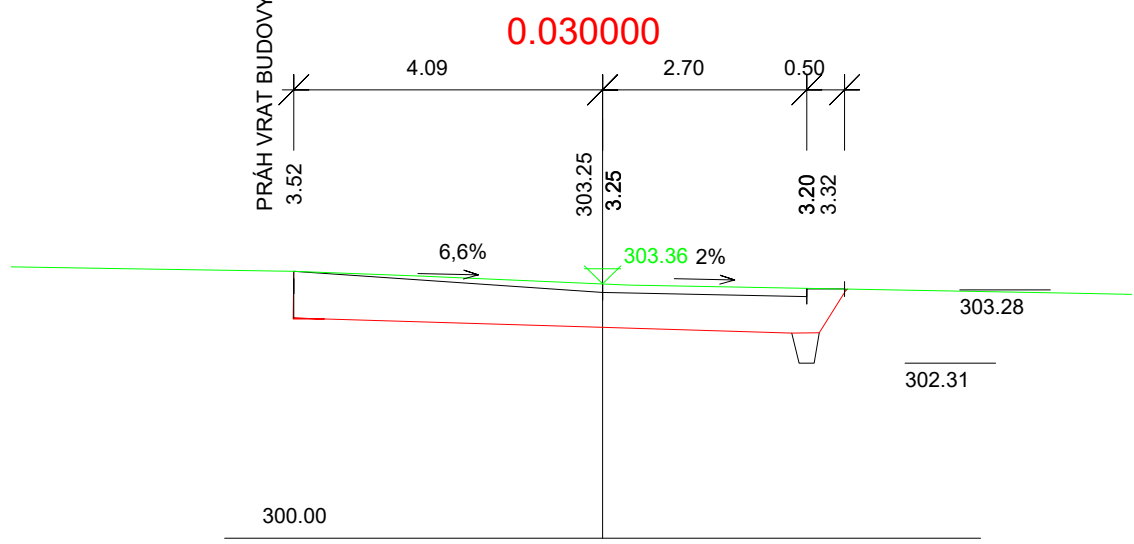

ZMĚNY

INVESTOR
OBEC PRŮHONICE
KVĚTNOVÉ NÁHĚSTÍ 73, 252 43 PRŮHONICE

GENERÁLNÍ PROJEKTANT
A32
A 32, spol. s r.o. | V Štítných 2031/12 | 162 00 Praha 4 | T +420 222 322 422 | F +420 222 322 432 | E: 251 556 28 | www.a32.cz

NÁZEV AKCE
**HASIČSKÁ ZBROJNICE PRŮHONICE
PRŮHONICE**

ZPRACOVATEL ČÁSTI
LUCIDA s.r.o.
LUCIDA s.r.o. | Marie Cibulkové 34 | 140 00 Praha 4 | T +420 244 016 110-1

NÁZEV ČÁSTI
**SO 03 - KOMUNIKACE A ZPEVNĚNÉ PLOCHY
D.3.1 - SO 03 - KOMUNIKACE A ZPEVNĚNÉ PLOCHY**

ARCHTEKT ING. ARCH. IVAN KOLÁŘ	HIP ING. MARTIN FORT	PROJEKTANT ČÁSTI ING. JOSEF STANKO
-----------------------------------	-------------------------	---------------------------------------

OBSAH
CHARAKTERISTICKÉ ŘEZY

POČET FORMÁTŮ 6 A4	MĚŘÍTKO 1 : 250	DATUM 09/2023	Č. ZAKÁZKY 12522160 L8340-5	ČÁST D.3.1	Č. PŘÍLOHY 06	Č. KOPIE
DRUH DOKUMENTACE Dokumentace pro provádění stavby (DPS)						