


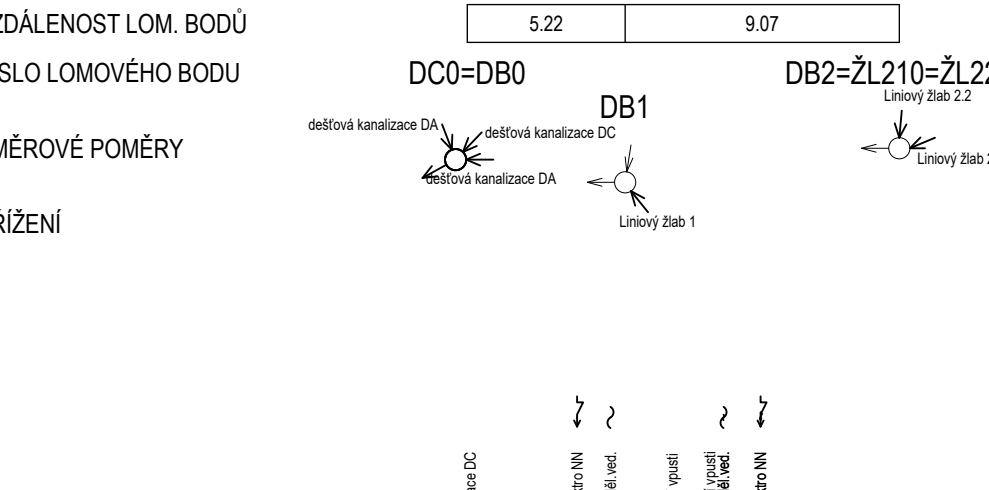


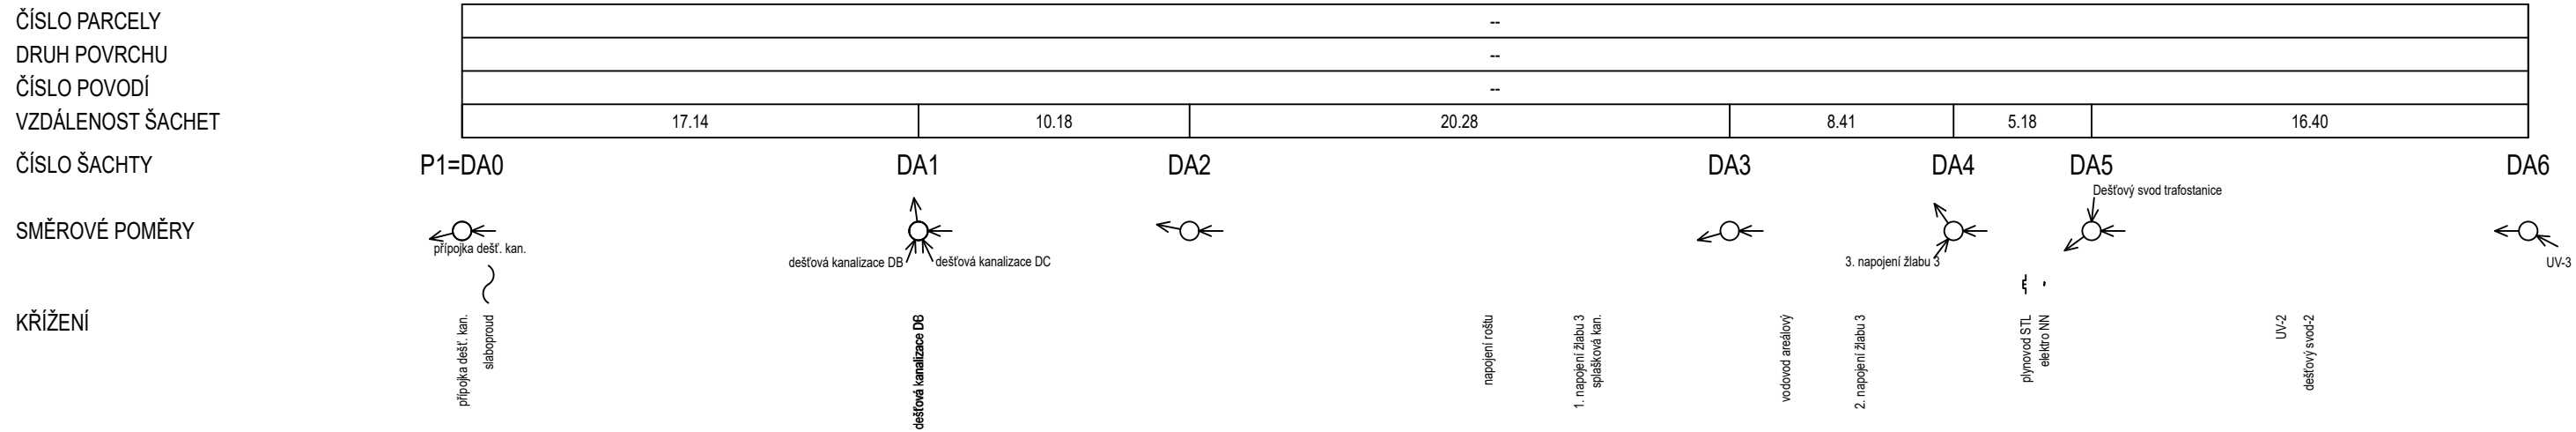

Dešťová kanalizace DB

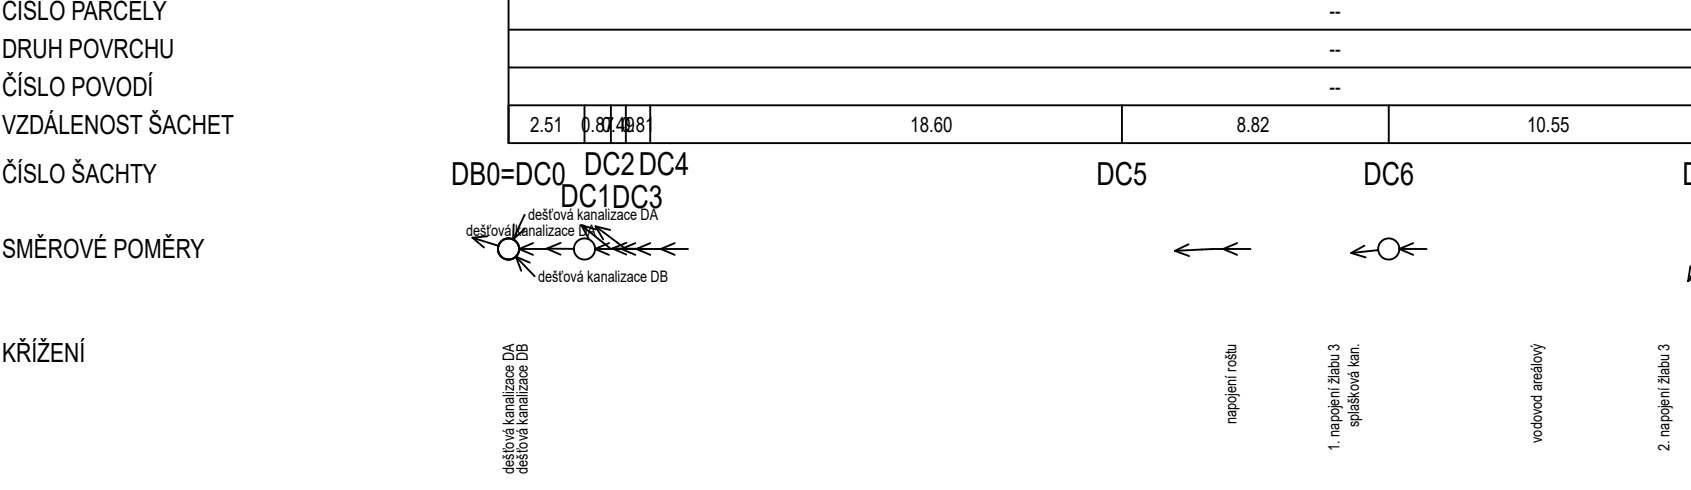


dešťová kanalizace DC

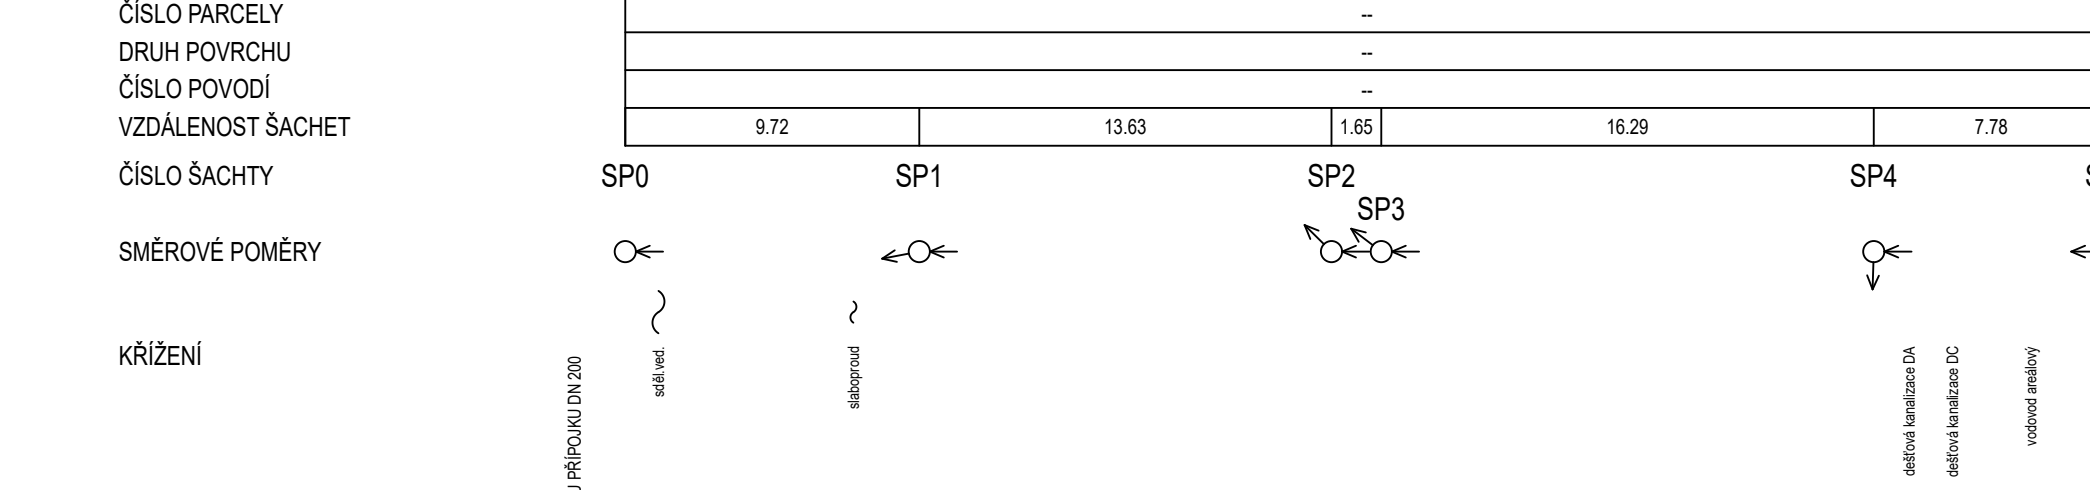


splašková kan.

dešťová kanalizace DA

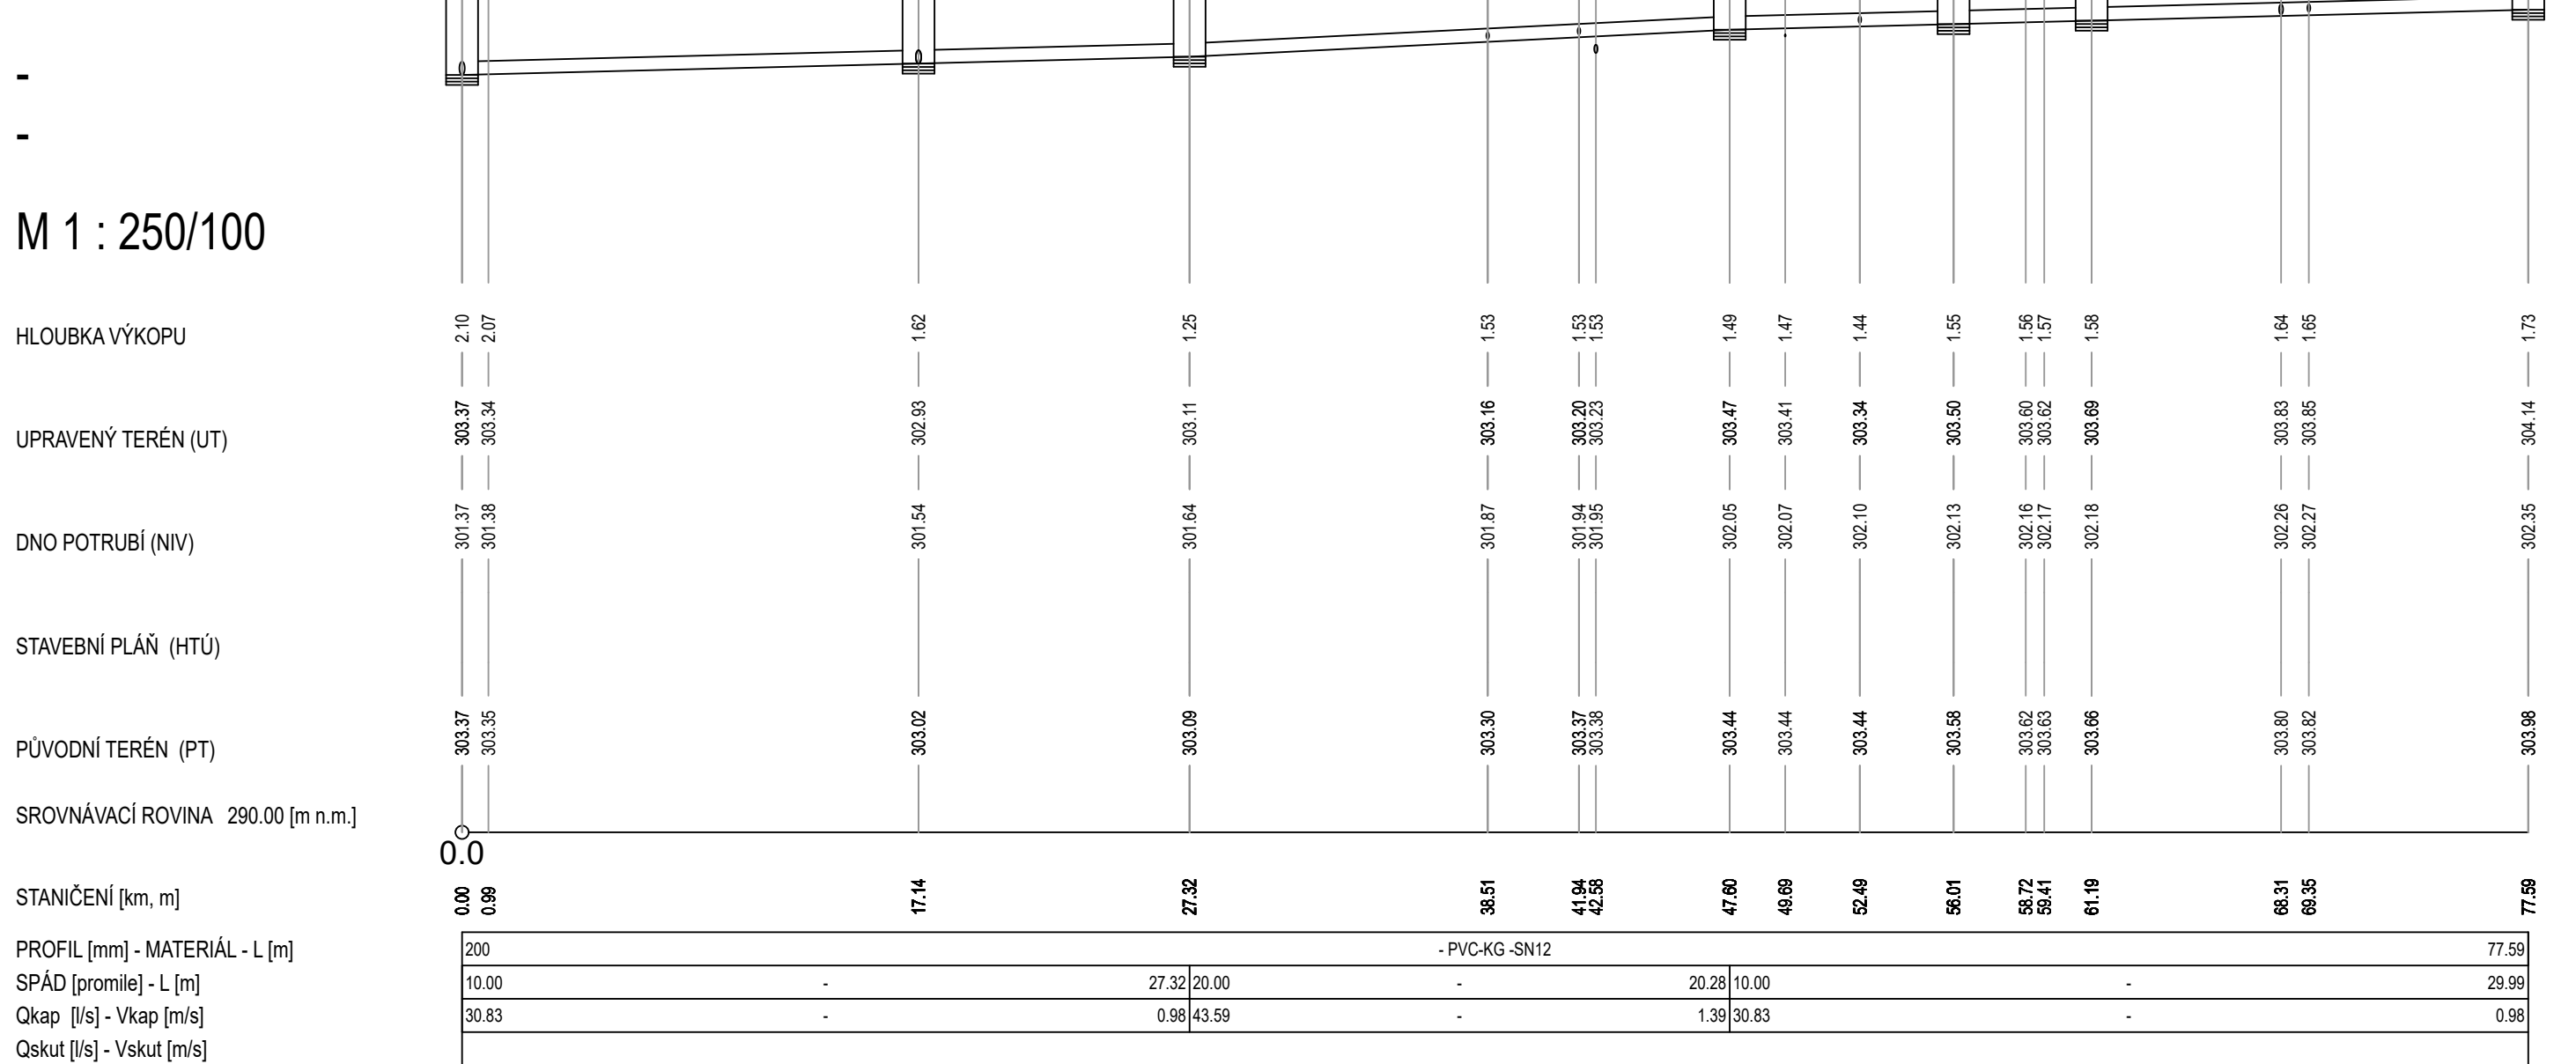


M 1 : 250 / 100

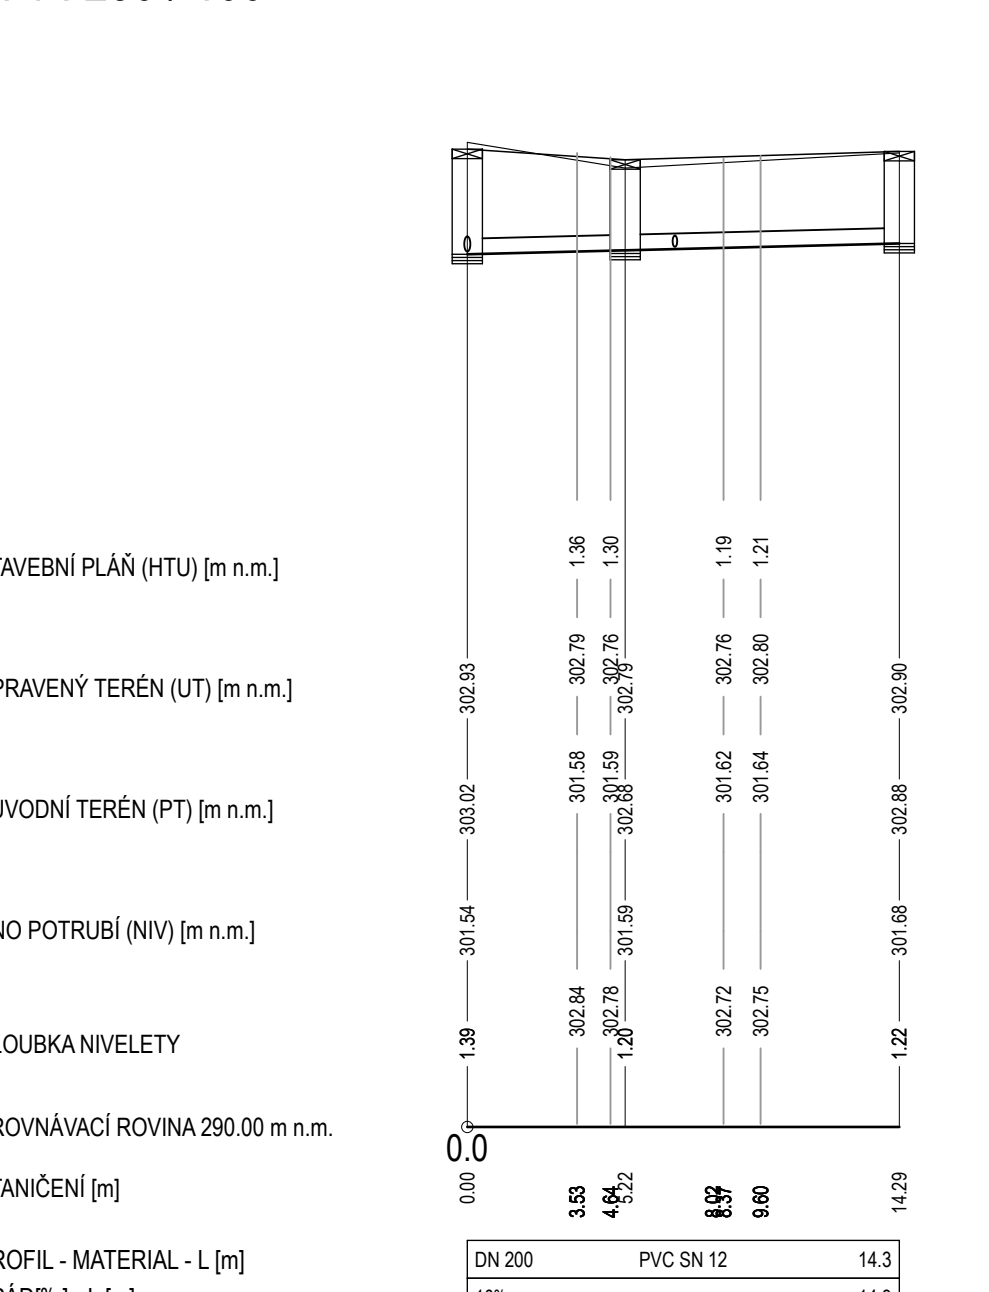


Dešťová kanalizace DB

dešťová kanalizace DC

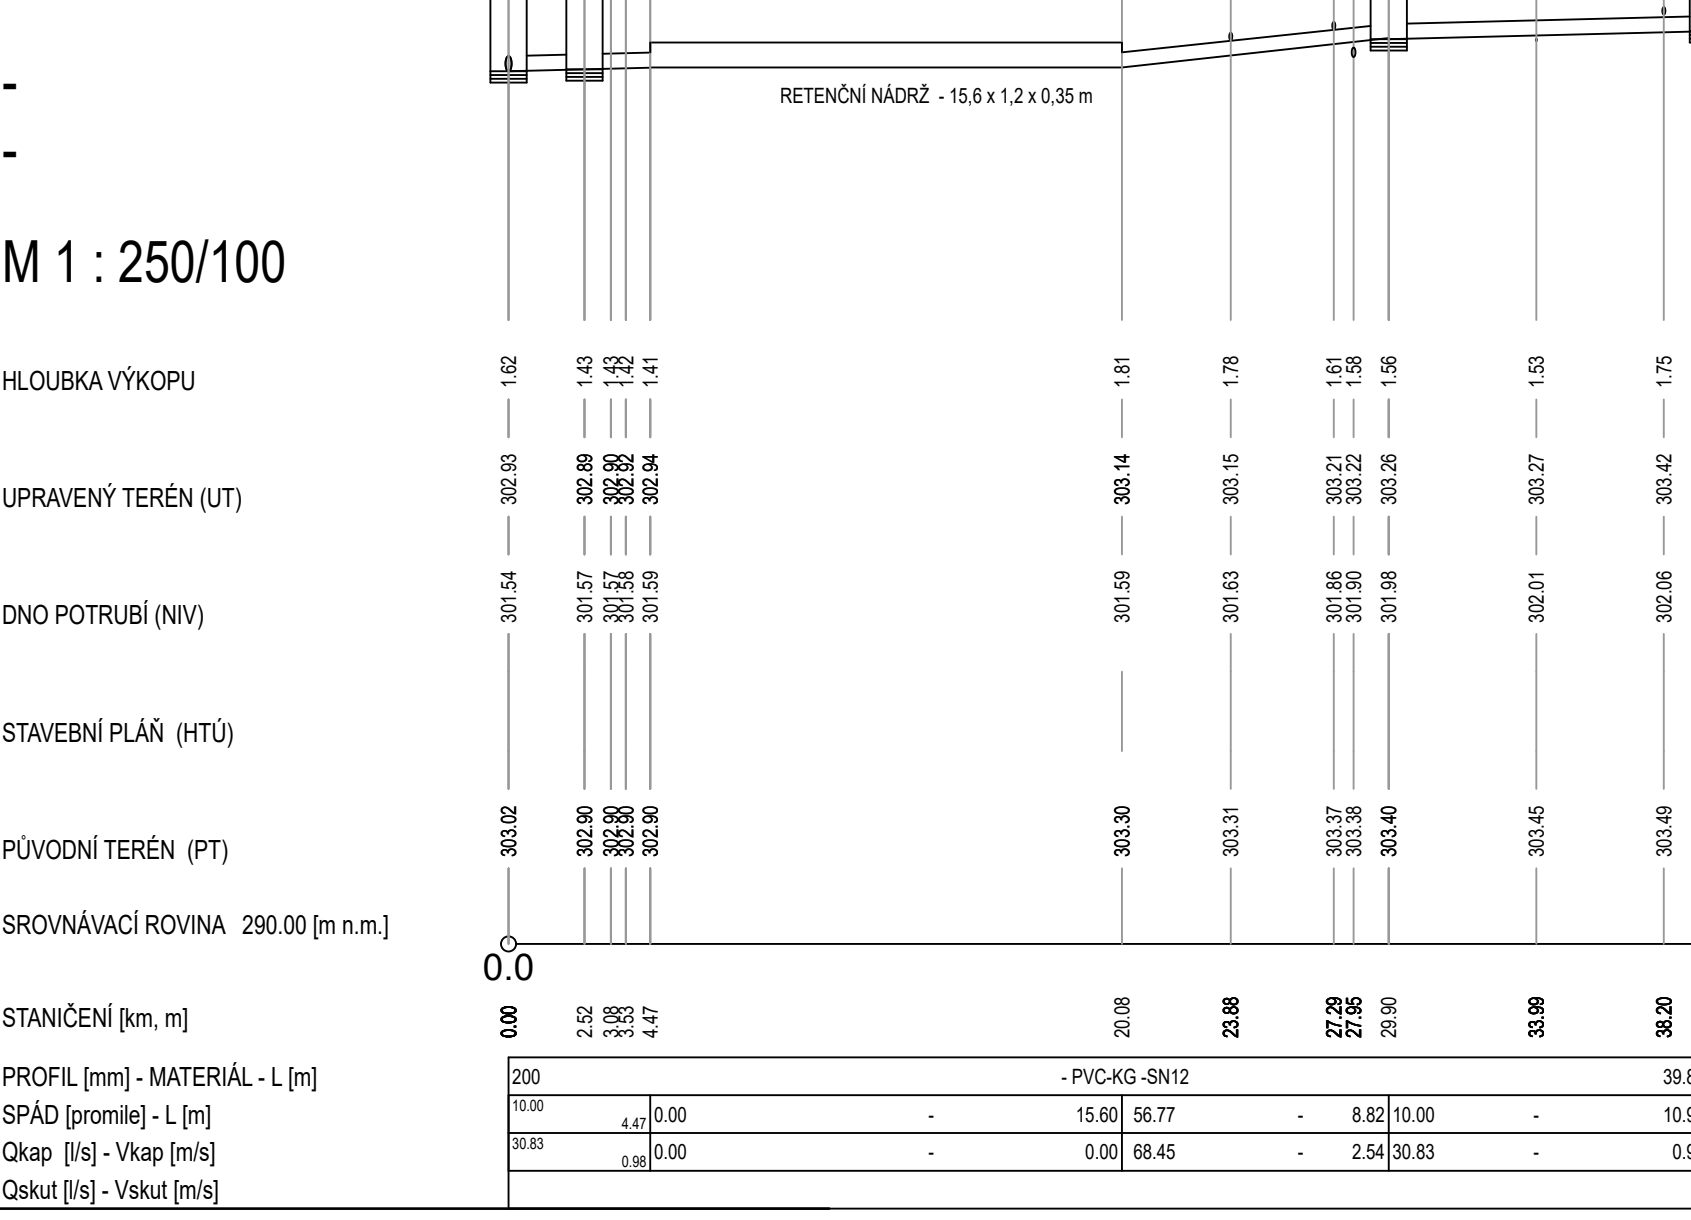

dešťová kanalizace DC

splašková kan.

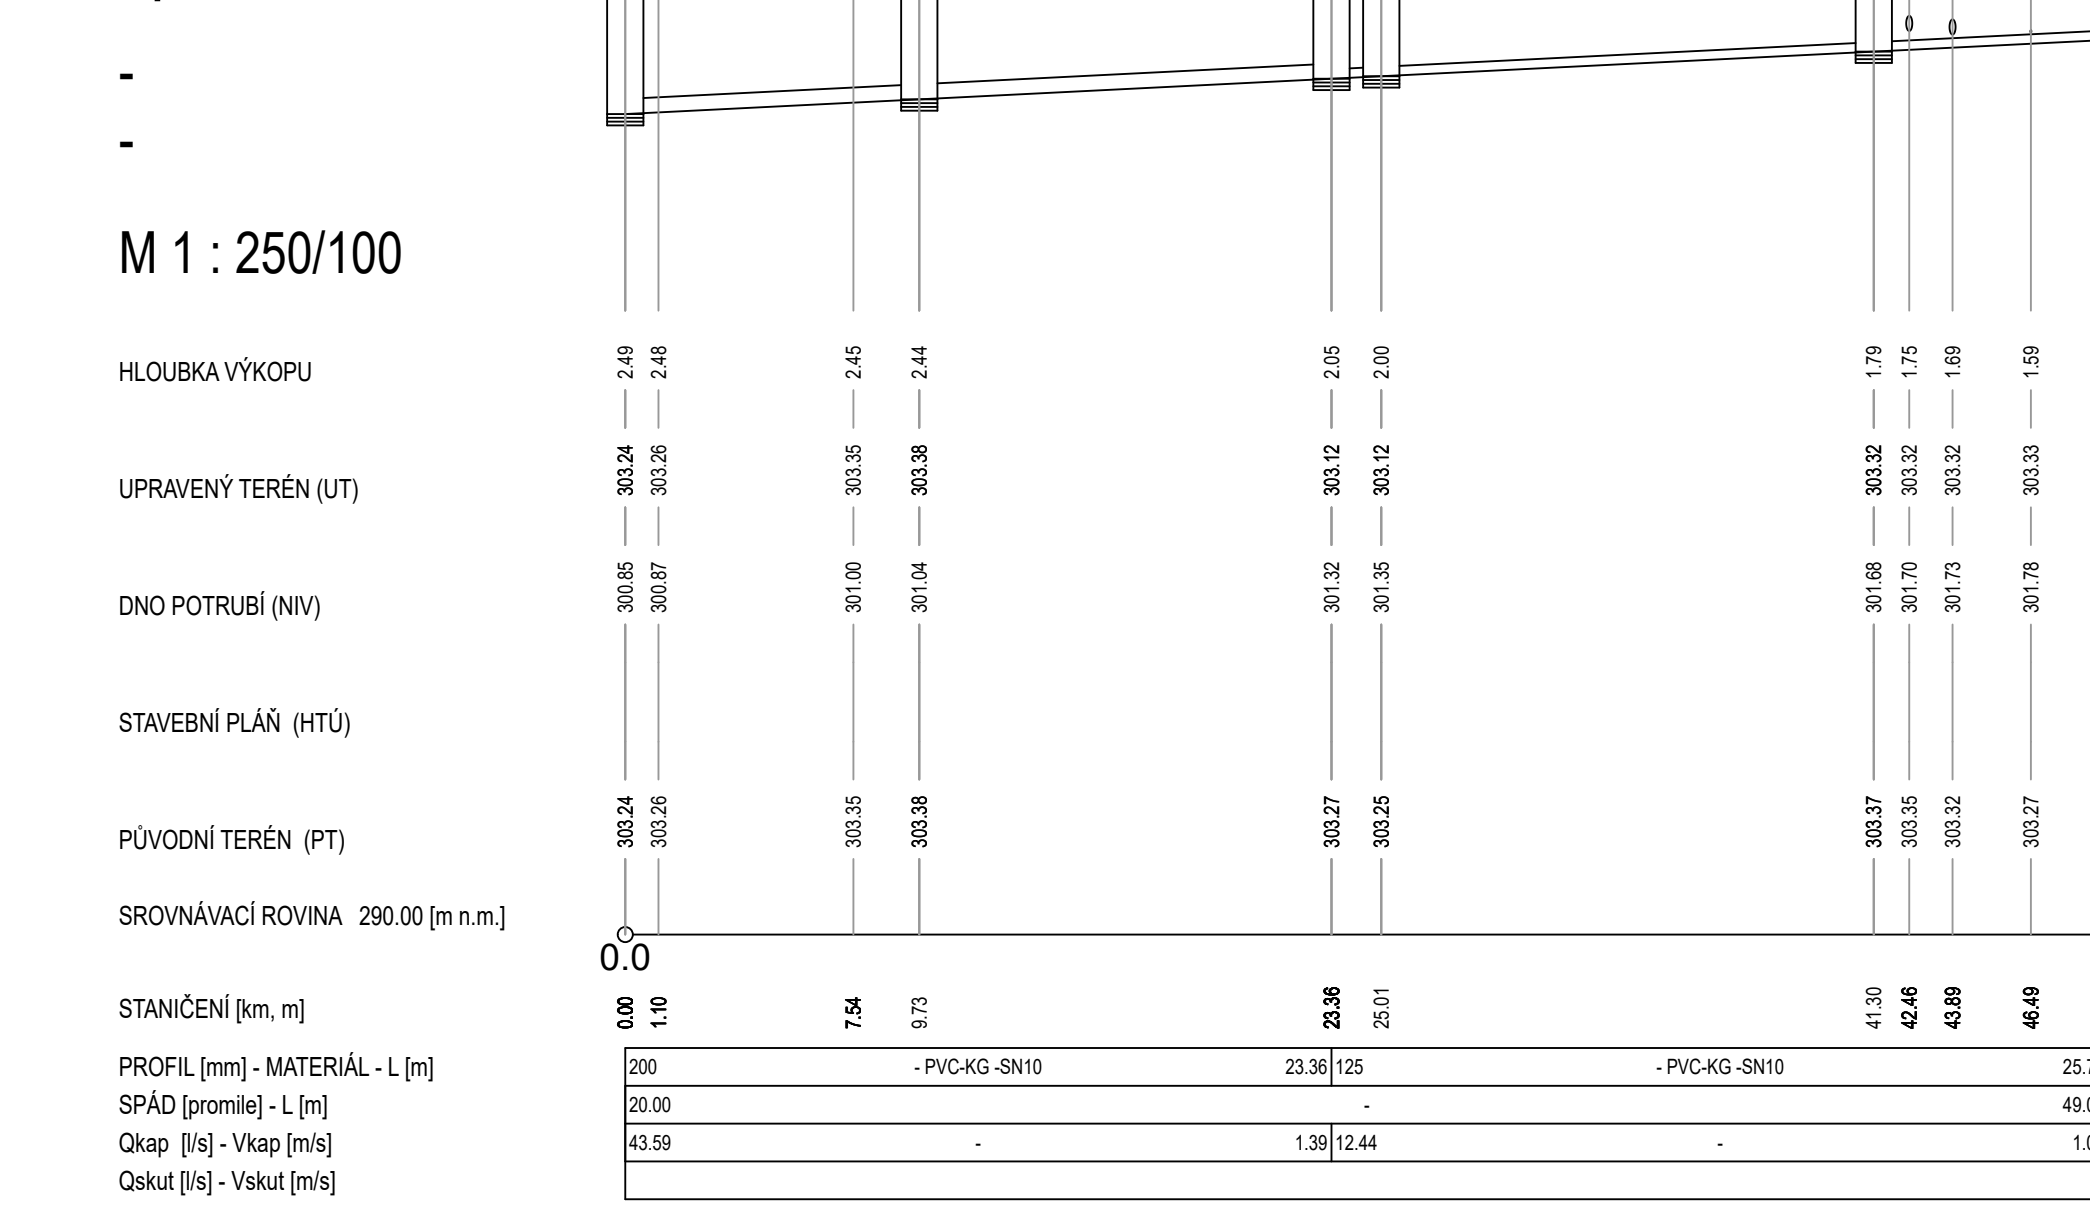

splašková kan.

Tabulka souřadnic			
Lom	X	Y	Staničení
Dešťová kanalizace DA			
DA0	-1053599.533	-734044.798	0.00
DA1	-1053592.508	-734029.162	17.14
DA2	-1053582.739	-734032.017	27.32
DA3	-1053564.725	-734041.340	47.60
DA4	-1053556.484	-734042.998	56.01
DA5	-1053554.402	-734047.745	61.19
DA6	-1053540.224	-734055.983	77.59

Tabulka souřadnic			
Lom	X	Y	Staničení
Dešťová kanalizace DB			
DB0	1053592.508	734029.162	0.00
DB1	1053592.930	734023.959	5.22
DB2	1053584.114	734021.840	14.29

Tabulka souřadnic			
Lom	X	Y	Staničení
Dešťová kanalizace DC			
DC0	1053592.508	734029.162	0.00
DC1	1053590.823	734027.291	2.52
DC2	1053590.460	734026.860	3.08
DC3	1053590.029	734026.748	3.53
DC4	1053589.198	734027.193	4.47
DC5	1053575.178	734034.062	20.08
DC6	1053567.438	734038.283	28.90
DC7	1053556.978	734041.382	39.81

Tabulka souřadnic			
Lom	X	Y	Staničení
Retence			
RT0	1053589.341	734027.457	0.00
RT1	1053588.770	734026.401	1.20
RT2	1053575.045	734033.816	16.80
RT3	1053575.615	734034.872	18.00

Tabulka souřadnic			
Lom	X	Y	Staničení
Splašková kan.			
SP0	1053600.811	734050.596	0.00
SP1	1053593.730	734043.918	9.73
SP2	1053585.630	734032.809	23.36
SP3	1053584.207	734032.530	25.01
SP4	1053569.762	734040.054	41.30
SP5	1053565.954	734033.270	49.08

ZHŮY

INVESTOR

OBEČ PRŮHONICE

KVĚTNOVÉ NÁMĚSTÍ 73, 252 43 PRŮHONICE

GENERÁLNÍ PROJEKTANT

A32

A 32, spol. s r.o. | V Štíhlách 2031/12 | 142 00 Praha 4 | T +420 222 322 422 | F +420 222 322 432 | IČ: 251 556 28 | www.a32.cz

NÁZEV AKCE

HASIČSKÁ ZBRojNICE PRŮHONICE

ZPRACOVATEL ČÁSTI

Vodopro

Ing. Pavlína Janková, Husarova 2005/20, 158 00 Praha 13
Tel.: +420 736608375, www.vodopro.cz, IČO 727 57 442
email: vodopro@vodopro.cz

NÁZEV ČÁSTI

D.4.1 - AREÁLOVÉ ROZVODY ZTI

ARCHITEKT	HP	PROJEKTANT ČÁSTI
ING. ARCH. IVAN KOLÁŘ	ING. MARTIN FORT	ING. SIMONA KAREŠOVÁ ING. PETR BUJÁREK

OBSAH

PODELNÉ ŘEZY KANALIZACÍ

POČET FORMÁTŮ	MĚŘÍTKO	DATUM	Č. ZAKÁZKY	ČÁST	Č. PŘÍLOHY	Č. KOPIE
7x44	1:250	09/2023	12522160	D.4.1	04	

DRUH DOKUMENTACE

Dokumentace pro provádění stavby (DPS)