


Tabulka souřadnic			
Lom	X	Y	Staničení
Vodovod areálový			
VA0	1053557.573	734058.358	0.00
VA1	1053553.172	734049.672	9.74
VA2	1053562.459	734044.441	20.40
VA3	1053563.014	734037.725	27.14
VA4	1053570.731	734033.683	35.85
VA5	1053569.395	734031.320	38.56

ÚZEMÍ OBCE
DRUH POVRCHU
ČÍSLO PARCELY
VZDÁLENOST LOM. BODŮ
ČÍSLO LOM. BODU

SMĚROVÉ POMĚRY

KŘÍŽENÍ

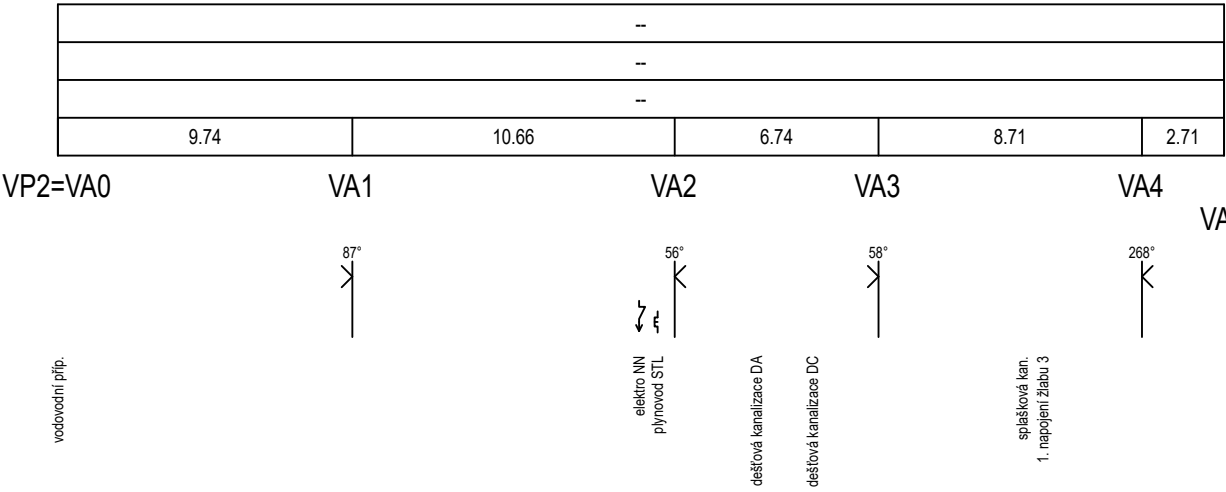

vodovod areálový

-
-

M 1 : 250/100

HLOUBKA VÝKOPU

UPRAVENÝ TERÉN (UT)

DNO POTRUBÍ (NIV)

STAVEBNÍ PLÁŇ (HTÚ)


PŮVODNÍ TERÉN (PT)

SROVNÁVACÍ ROVINA 290.00 [m n.m.]

STANIČENÍ [km, m]

PROFIL [mm] - MATERIÁL - L [m]

SPÁD [promile] - L [m]

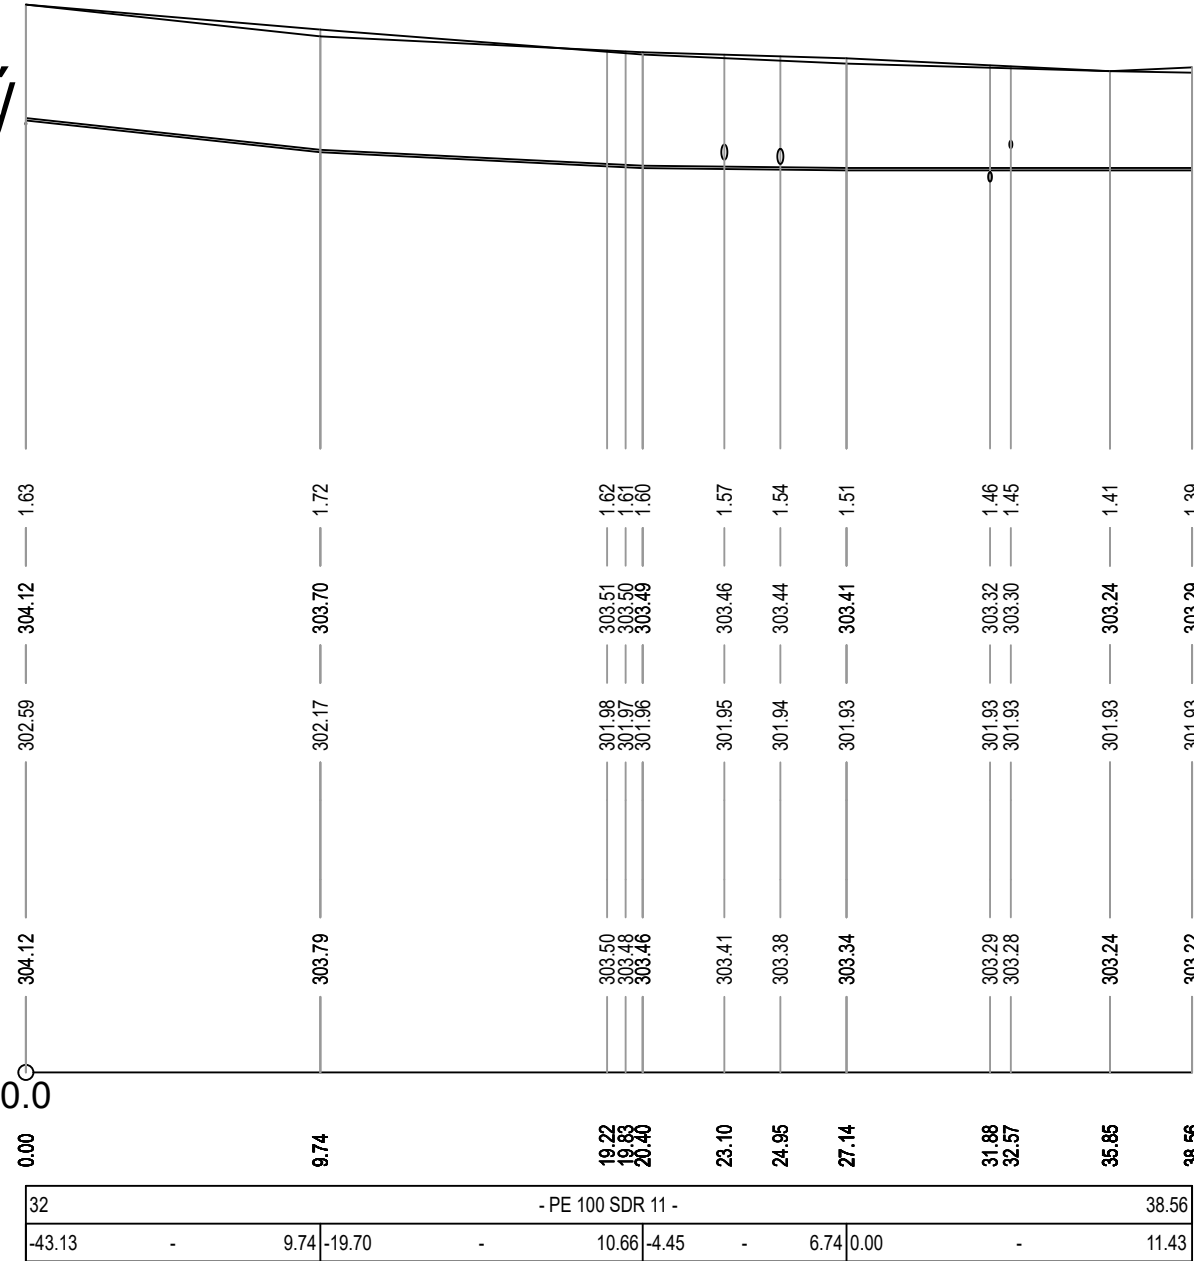

ZMĚNY

INVESTOR

OBEC PRŮHONICE

KVĚTNOVÉ NÁMĚSTÍ 73, 252 43 PRŮHONICE

GENERÁLNÍ PROJEKTANT

A32

A 32, spol. s r.o. | V Štíhlách 2031/12 | 142 00 Praha 4 | T +420 222 322 422 | F +420 222 322 432 | IČ: 251 556 28 | www.a32.cz

NÁZEV AKCE

HASIČSKÁ ZBROJNICE PRŮHONICE

PRŮHONICE

ZPRACOVATEL ČÁSTI



Ing. Pavel Jakubů, Husníkova 2085/20, 158 00 Praha 13
Tel.: +420 736608375, www.vodopro.cz, IČO 727 57 442
email: vodopro@vodopro.cz

NÁZEV ČÁSTI

D.4.1 - AREÁLOVÉ ROZVODY ZTI

ARCHITEKT ING. ARCH. IVAN KOLÁŘ	HIP ING. MARTIN FOŘT	PROJEKTANT ČÁSTI ING. SIMONA KAREŠOVÁ ING. PĚTR BUJÁREK
------------------------------------	-------------------------	---

OBSAH

PODÉLNÝ ŘEZ VODOVODU

POČET FORMÁTŮ 3x A4	MĚŘÍTKO 1:250	DATUM 09/2023	Č. ZAKÁZKY 12522160	ČÁST D.4.1	Č. PŘÍLOHY 05	Č. KOPIE
DRUH DOKUMENTACE Dokumentace pro provádění stavby (DPS)						