



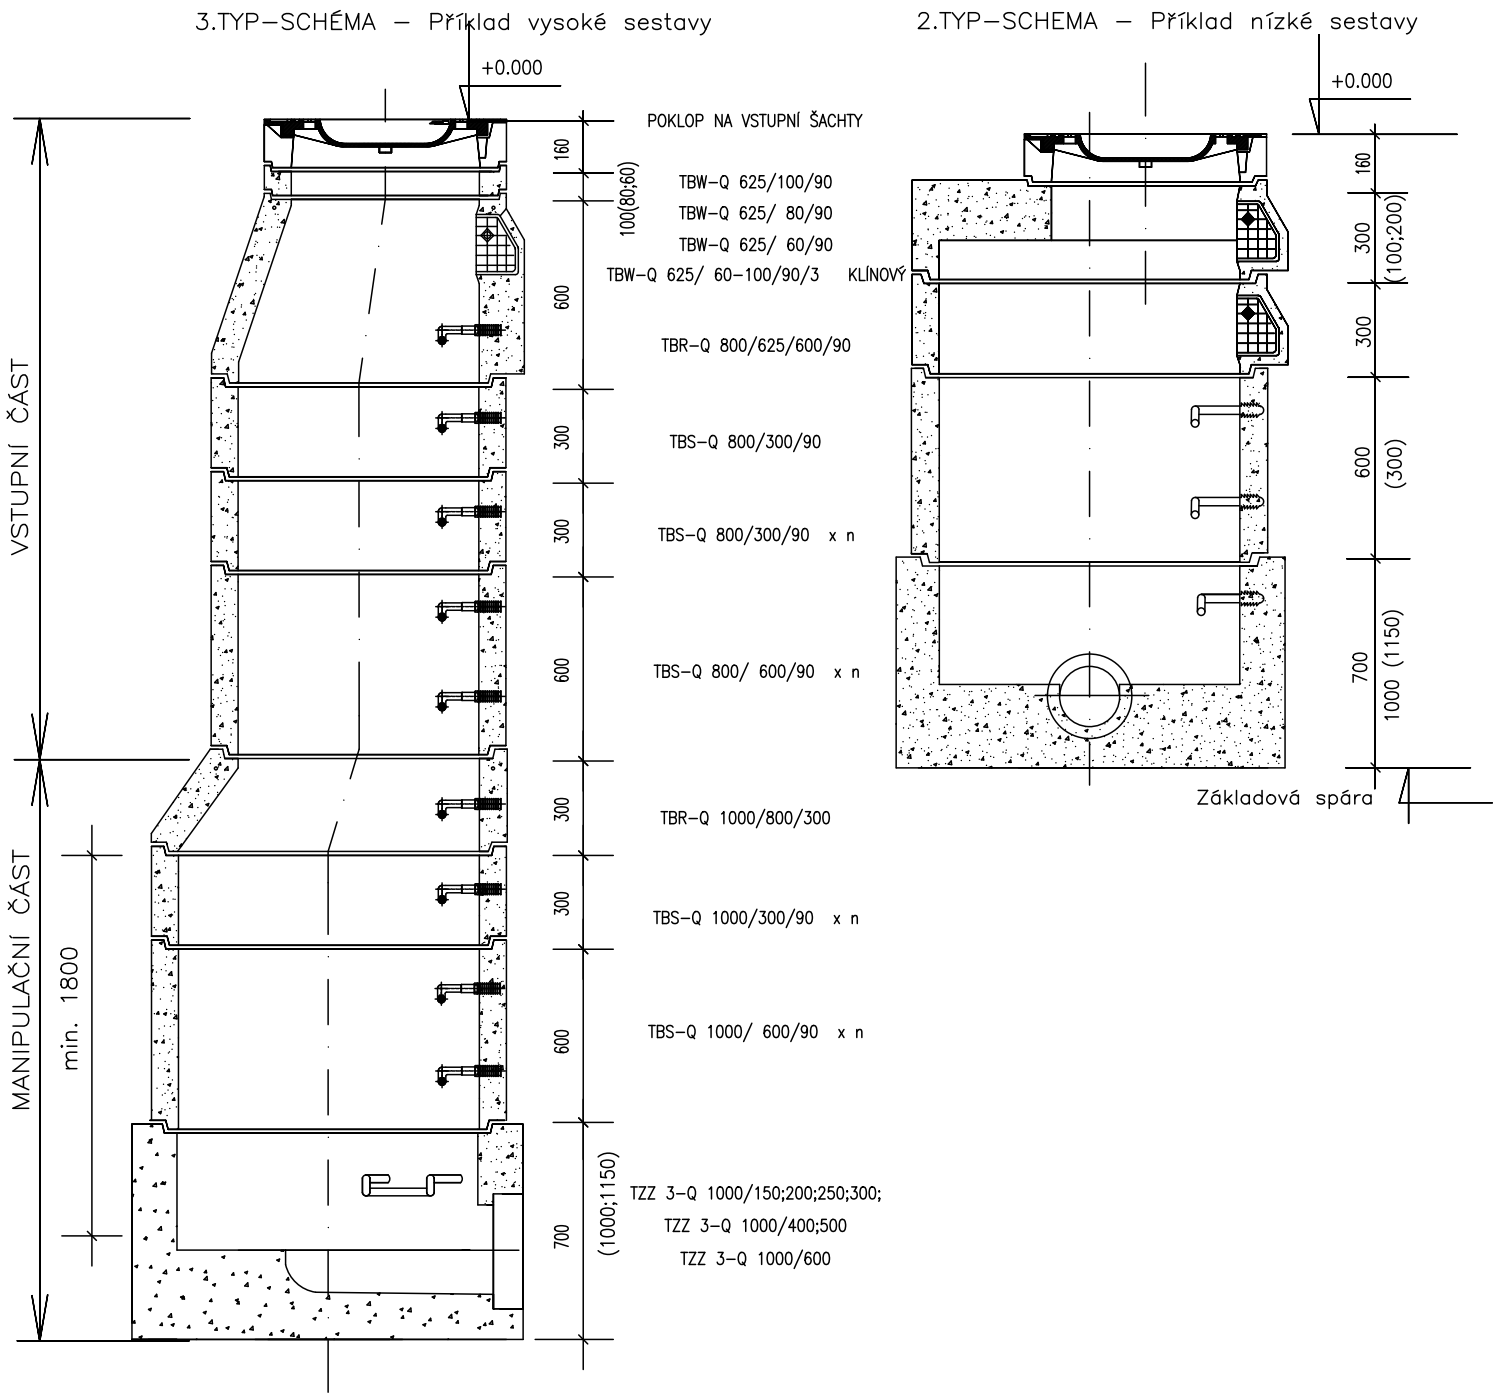

PŮDORYS SPODNÍ ČÁSTI ŠACHTY

Příklady

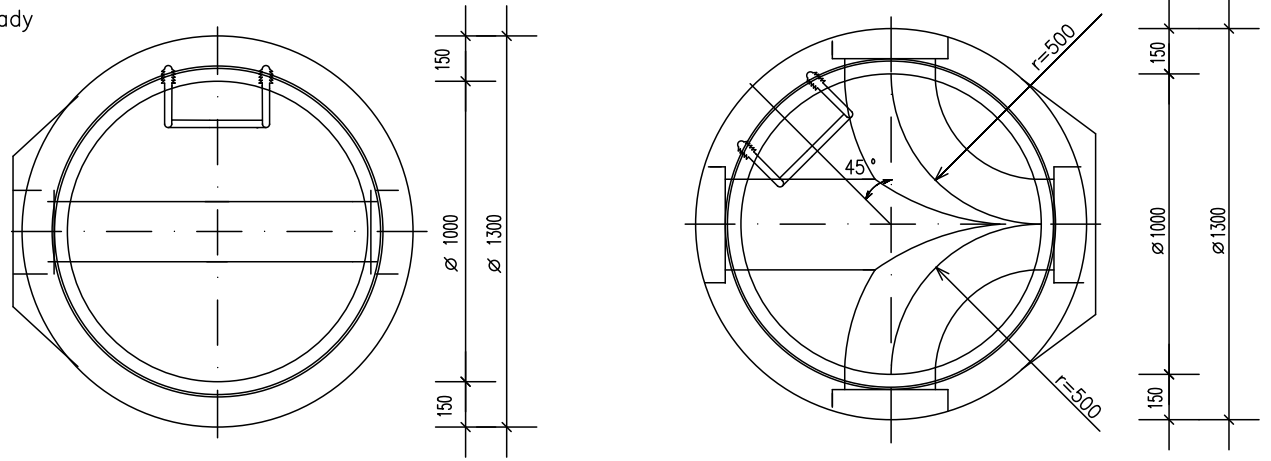

ZMĚNY

INVESTOR

OBEC PRŮHONICE

KVĚTNOVÉ NÁMĚSTÍ 73, 252 43 PRŮHONICE

GENERÁLNÍ PROJEKTANT

A32

A 32, spol. s r.o. | V Štíhlách 2031/12 | 142 00 Praha 4 | T +420 222 322 422 | F +420 222 322 432 | IČ: 251 556 28 | www.a32.cz

NÁZEV AKCE

HASIČSKÁ ZBROJNICE PRŮHONICE

ZPRACOVATEL ČÁSTI

Vodopro

Ing. Pavel Jakubů, Husníkova 2085/20, 158 00 Praha 13
Tel.: +420 736608375, www.vodopro.cz, IČO 727 57 442
email: vodopro@vodopro.cz

NÁZEV ČÁSTI

D.4.1 - AREÁLOVÉ ROZVODY ZTI

ARCHITEKT	HIP	PROJEKTANT ČÁSTI				
ING. ARCH. IVAN KOLÁŘ	ING. MARTIN FOŘT	ING. SIMONA KAREŠOVÁ				
		ING. PAVEL JAKUBŮ				

OBSAH

VZOROVÝ VÝKRES REVIZNÍ ŠACHTY DN 1.000

POČET FORMÁTŮ	MĚŘÍTKO	DATUM	Č. ZAKÁZKY	ČÁST	Č. PŘÍLOHY	Č. KOPIE
2xA4	1:25	09/2023	12522160	D.4.1	08	
DRUH DOKUMENTACE						
Dokumentace pro provádění stavby (DPS)						