

ČÍSLO PARCELY
DRUH POVRCHU
ČÍSLO POVODÍ
VZDÁLENOST ŠACHET
ČÍSLO ŠACHTY

SMĚROVÉ POMĚRY

KŘÍŽENÍ

vodovodní příp.

-
-

M 1 : 250/100

HLOUBKA VÝKOPU

UPRAVENÝ TERÉN (UT)

DNO POTRUBÍ (NIV)


STAVEBNÍ PLÁŇ (HTÚ)

PŮVODNÍ TERÉN (PT)

SROVNÁVACÍ ROVINA 290.00 [m n.m.]

STANIČENÍ [km, m]

PROFIL [mm] - MATERIÁL - L [m]
SPÁD [promile] - L [m]
Qkap [l/s] - Vkap [m/s]
Qskut [l/s] - Vskut [m/s]

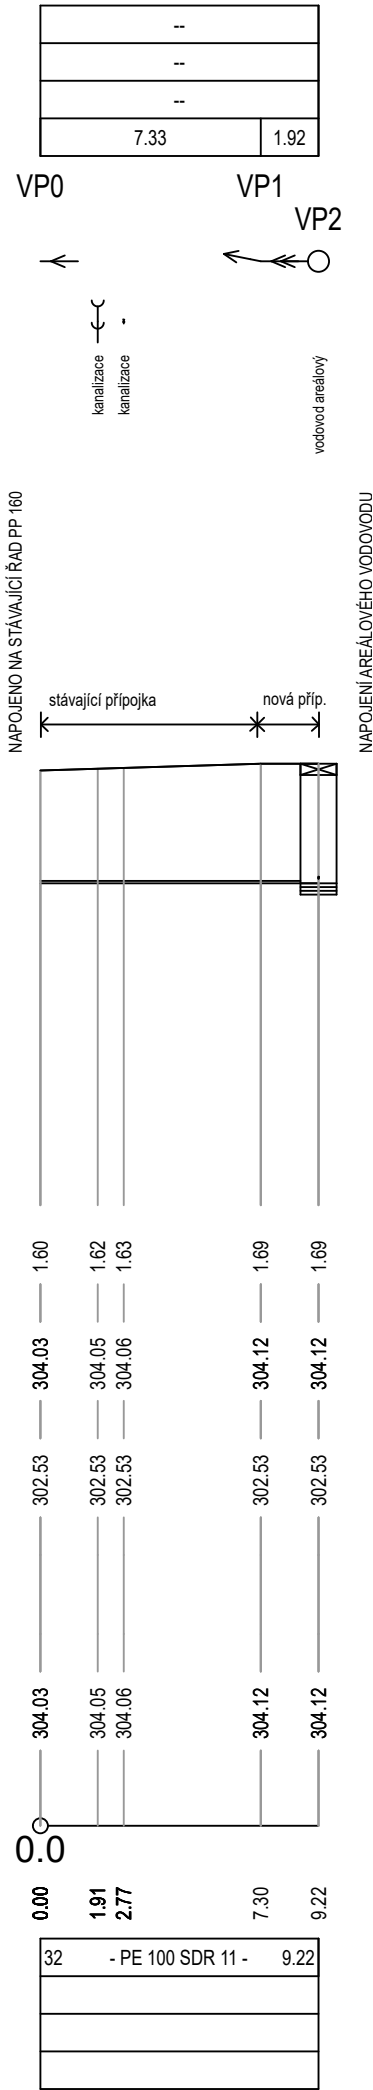

Tabulka souřadnic			
m	X	Y	Staniční
Vodovodní přípojka			
VP0	1053560.060	734067.210	0.00
VP1	1053558.373	734060.103	7.30
VP2	1053557.573	734058.358	9.22

ZMĚNY

INVESTOR

OBEC PRŮHONICE

KVĚTNOVÉ NÁMĚSTÍ 73, 252 43 PRŮHONICE

GENERÁLNÍ PROJEKTANT

A32

A 32, spol. s r.o. | V Štíhlách 2031/12 | 142 00 Praha 4 | T +420 222 322 422 | F +420 222 322 432 | IČ: 251 556 28 | www.a32.cz

NÁZEV AKCE

HASIČSKÁ ZBROJNICE PRŮHONICE
PRŮHONICE

ZPRACOVATEL ČÁSTI

Vodopro

Ing. Pavel Jakubů, Husníkova 2085/20, 158 00 Praha 13
Tel.: +420 736608375, www.vodopro.cz, IČO 727 57 442
email: vodopro@vodopro.cz

NÁZEV ČÁSTI

D.4.2 - PŘÍPOJKY KANALIZACE A VODOVODU

ARCHITEKT
ING. ARCH. IVAN KOLÁŘ

HIP
ING. MARTIN FOŘT

PROJEKTANT ČÁSTI
ING. SIMONA KAREŠOVÁ
ING. PAVEL JAKUBŮ

OBSAH

PODÉLNÝ ŘEZ VODOVODNÍ PŘÍPOJKY

POČET FORMÁTŮ
2xA4

MĚŘÍTKO
1:250

DATUM
09/2023

Č. ZAKÁZKY
12522160

ČÁST
D.4.2

Č. PŘÍLOHY
04

Č. KOPIE

DRUH DOKUMENTACE
Dokumentace pro provádění stavby (DPS)