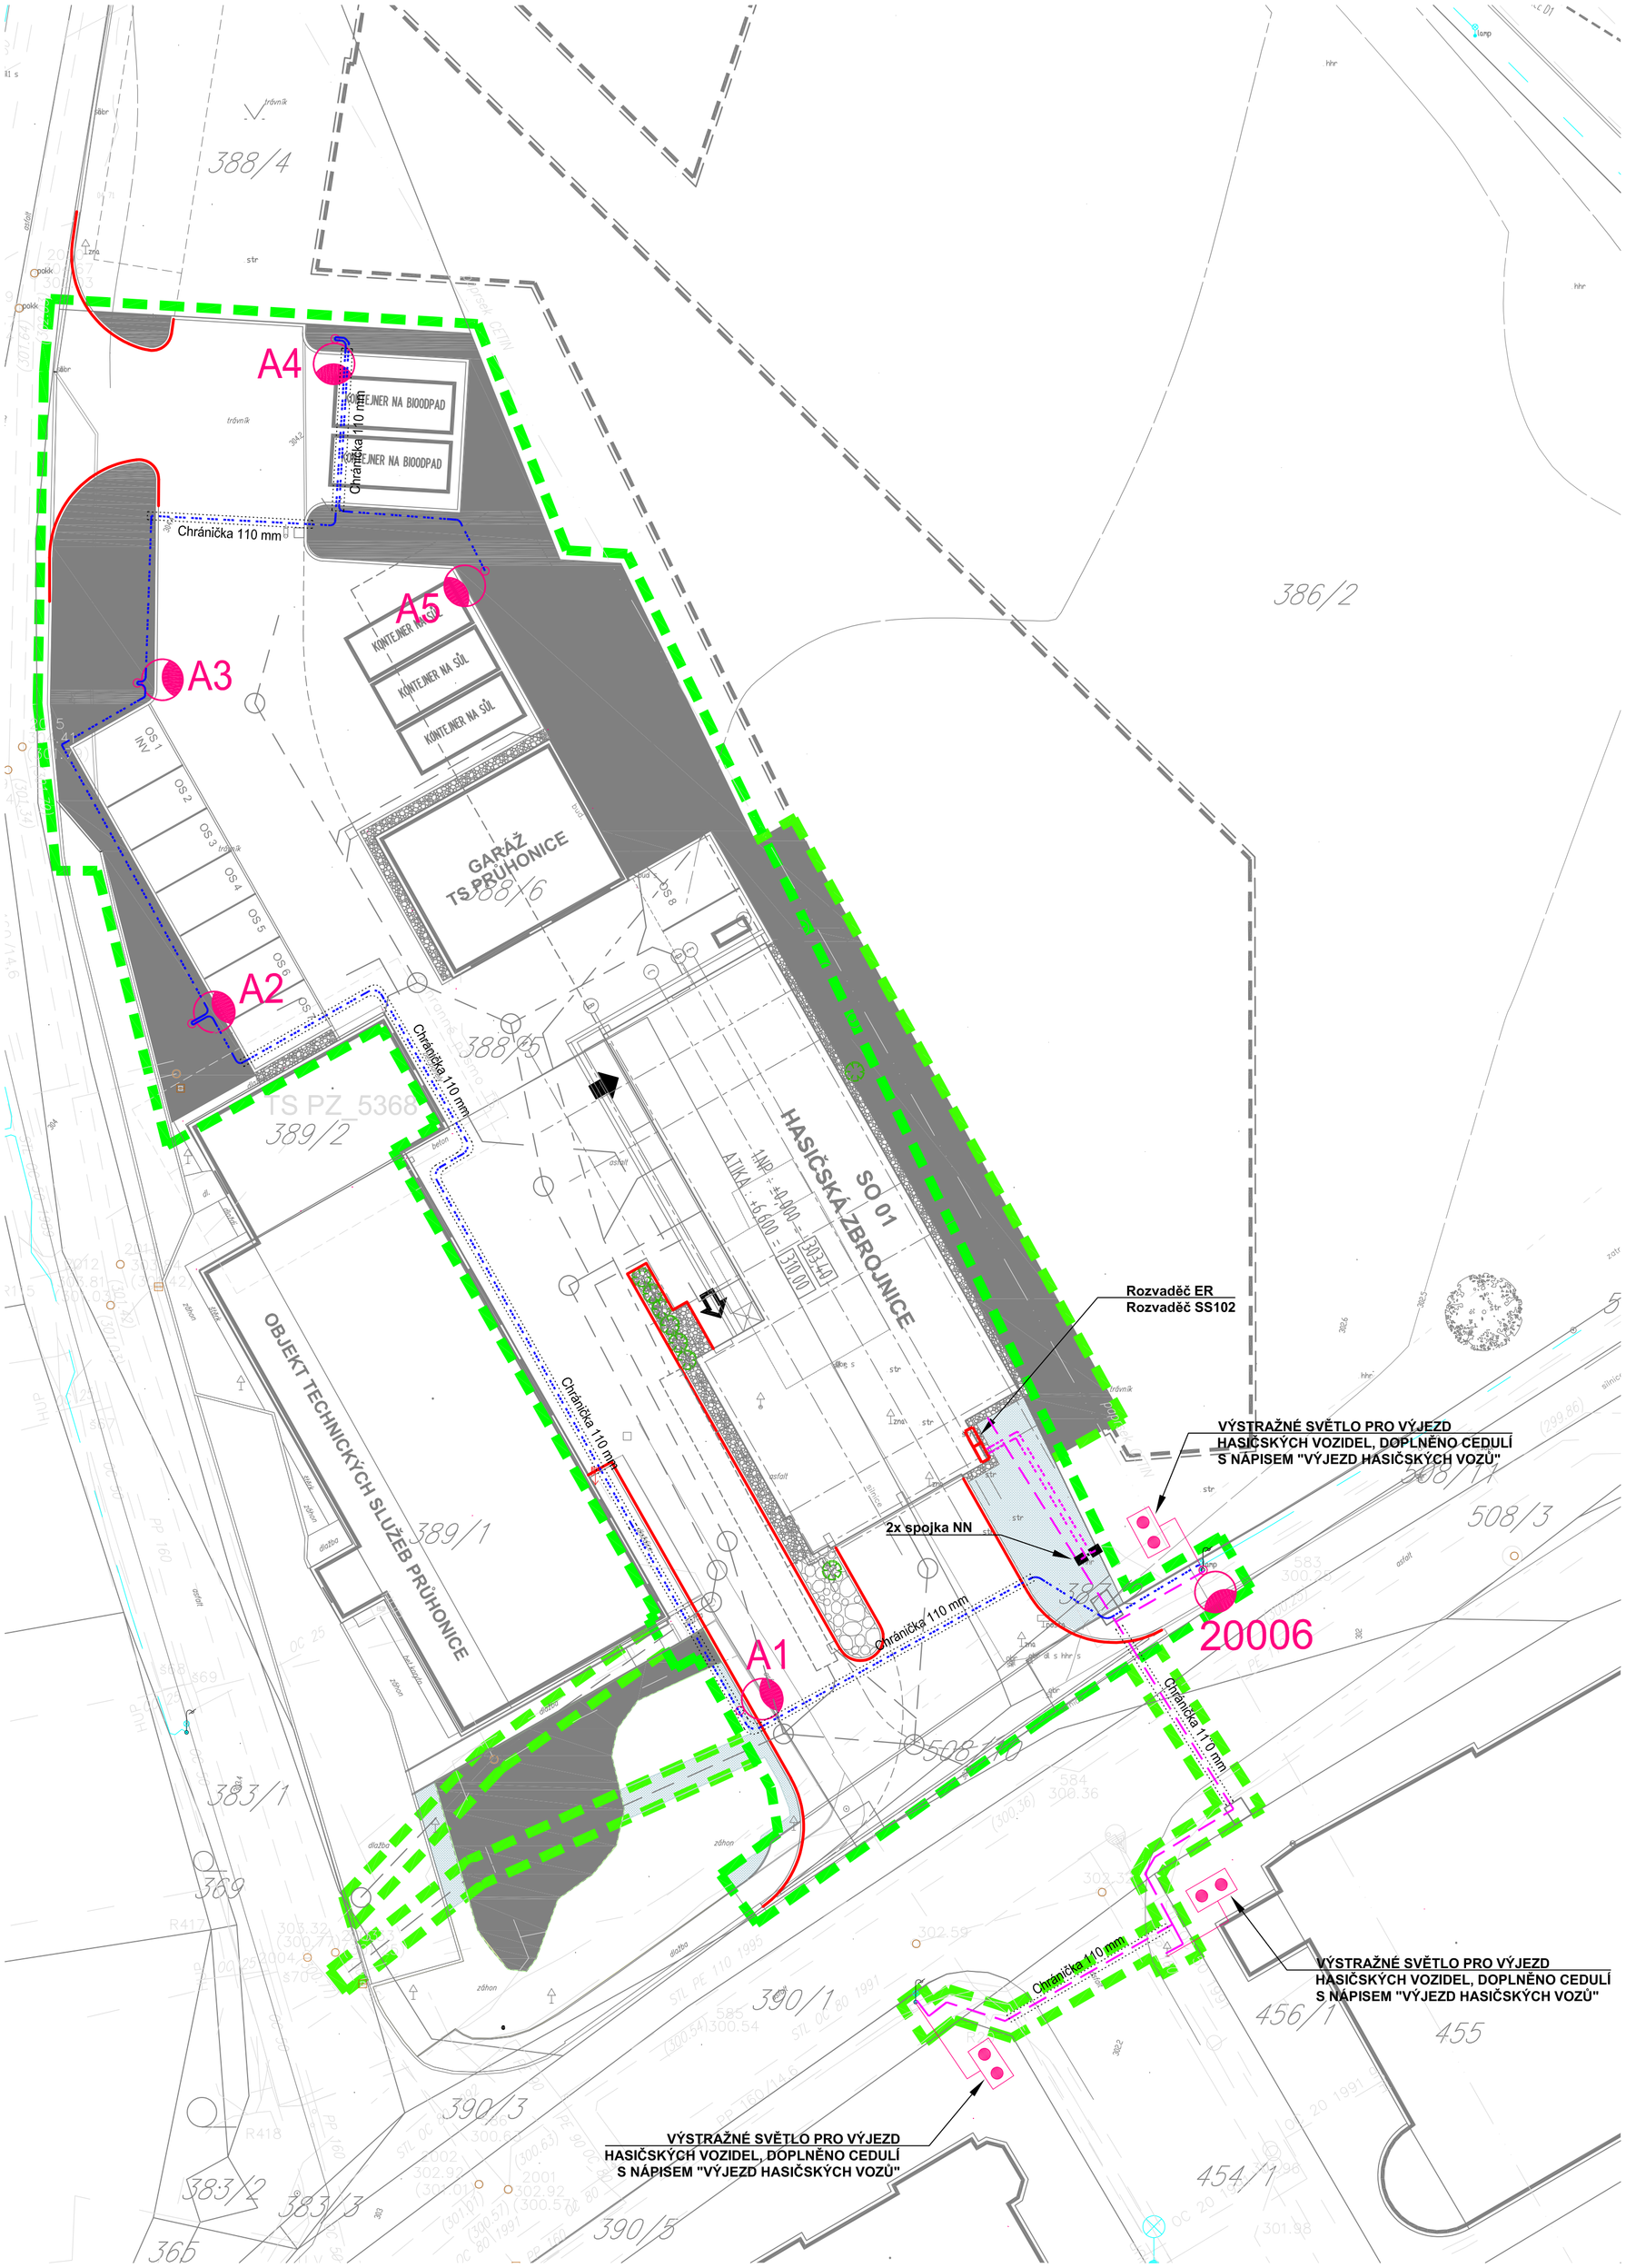

Legenda:

- Nový kabel VO CYKY 4Bx16 mm2
- Stávající kabel VO CYKY 4Bx16 mm2
- Stávající kabel VN AXEKCEY 3x120 mm2
- Stávající kabel NN AYKY 3x185+95 mm2
- Nová přípojka NN AYKY 3x185+95 mm2
- Napojení výstražných světel pro výjezd hasičů CYKY 5x2,5 mm2

20006 Stávající stožár VO OSV Průhonice 50 W

A1-A5 Nový stožár VO OSV 5m + svítidlo Schréder LED 15W

Výstražné světlo pro výjezd hasičských vozidel

Uzemnění drát FeZn ø10 mm2

Chránička TR PE ø110 – hloubka 1m

Napěťová soustava: 3PEN ~ 50Hz, 400V/TN–C

Ochrana samočinným odpojením od zdroje a pospojováním v soustavě NN, dle ČSN 33 2000–4–41.

Kabely uloženy s krytím 600mm pod chodníkem. V místech pod komunikacemi a vjezdy uložit do PE chrániček ø110mm, pod komunikacemi s krytím 1000mm.

Kabely budou uloženy dle ČSN 332000–5–52 a ČSN 73 6005. Před započetím prací je třeba, aby investor zajistil vytyčení a ochranu stávajících sítí.

ZMĚNY

INVESTOR

OBEC PRŮHONICE

KVĚTNOVÉ NÁMĚSTÍ 73, 252 43 PRŮHONICE

GENERÁLNÍ PROJEKTANT

A32 A 32, spol. s r.o. | V Štíhlách 2031/12 | 142 00 Praha 4 | T +420 222 322 422 | F +420 222 322 432 | IČ: 251 556 28 | www.a32.cz

NÁZEV AKCE

HASIČSKÁ ZBROJNICE PRŮHONICE PRŮHONICE

ZPRACOVATEL ČÁSTI

JKS ELEKTROPROJEKCE PRAHA s.r.o. | OLDŘICHOVA 11 | 128 00 PRAHA 2 | jks@jksprojekce.cz

NÁZEV ČÁSTI

D.3-DOKUMENTACE INŽENÝRSKÝCH OBJEKTŮ-AREÁLOVÉ ROZVODY A PŘÍPOJKY
D.4.3 - SO16 - VEŘEJNÉ OSVĚTLENÍ

ARCHITEKT	HIP	PROJEKTANT ČÁSTI
ING. ARCH. IVAN KOLÁŘ	ING. MARTIN FOŘT	ING. MOJMÍR JURČÍK ING. JAROSLAV MIKULÁŠEK

OBSAH

SITUACE - VEŘEJNÉ OSVĚTLENÍ

POČET FORMÁTŮ	MĚŘÍTKO	DATUM	Č. ZAKÁZKY	ČÁST	Č. PŘÍLOHY	Č. KOPIE
6	1 : 200	09/2023	12522160	D.4.3	101	

DRUH DOKUMENTACE: Dokumentace pro provádění stavby (DPS)