


KATASTR
PARCELNÍ ČÍSLA
DRUH POVRCHU
VZDÁL. OBJEKTŮ A VRCHOL. BODŮ
OZNAČENÍ VRCHOLOVÝCH BODŮ

MĚŘÍTKA 1:500/100


PODÉLNÝ PROFIL
ŘAD 2

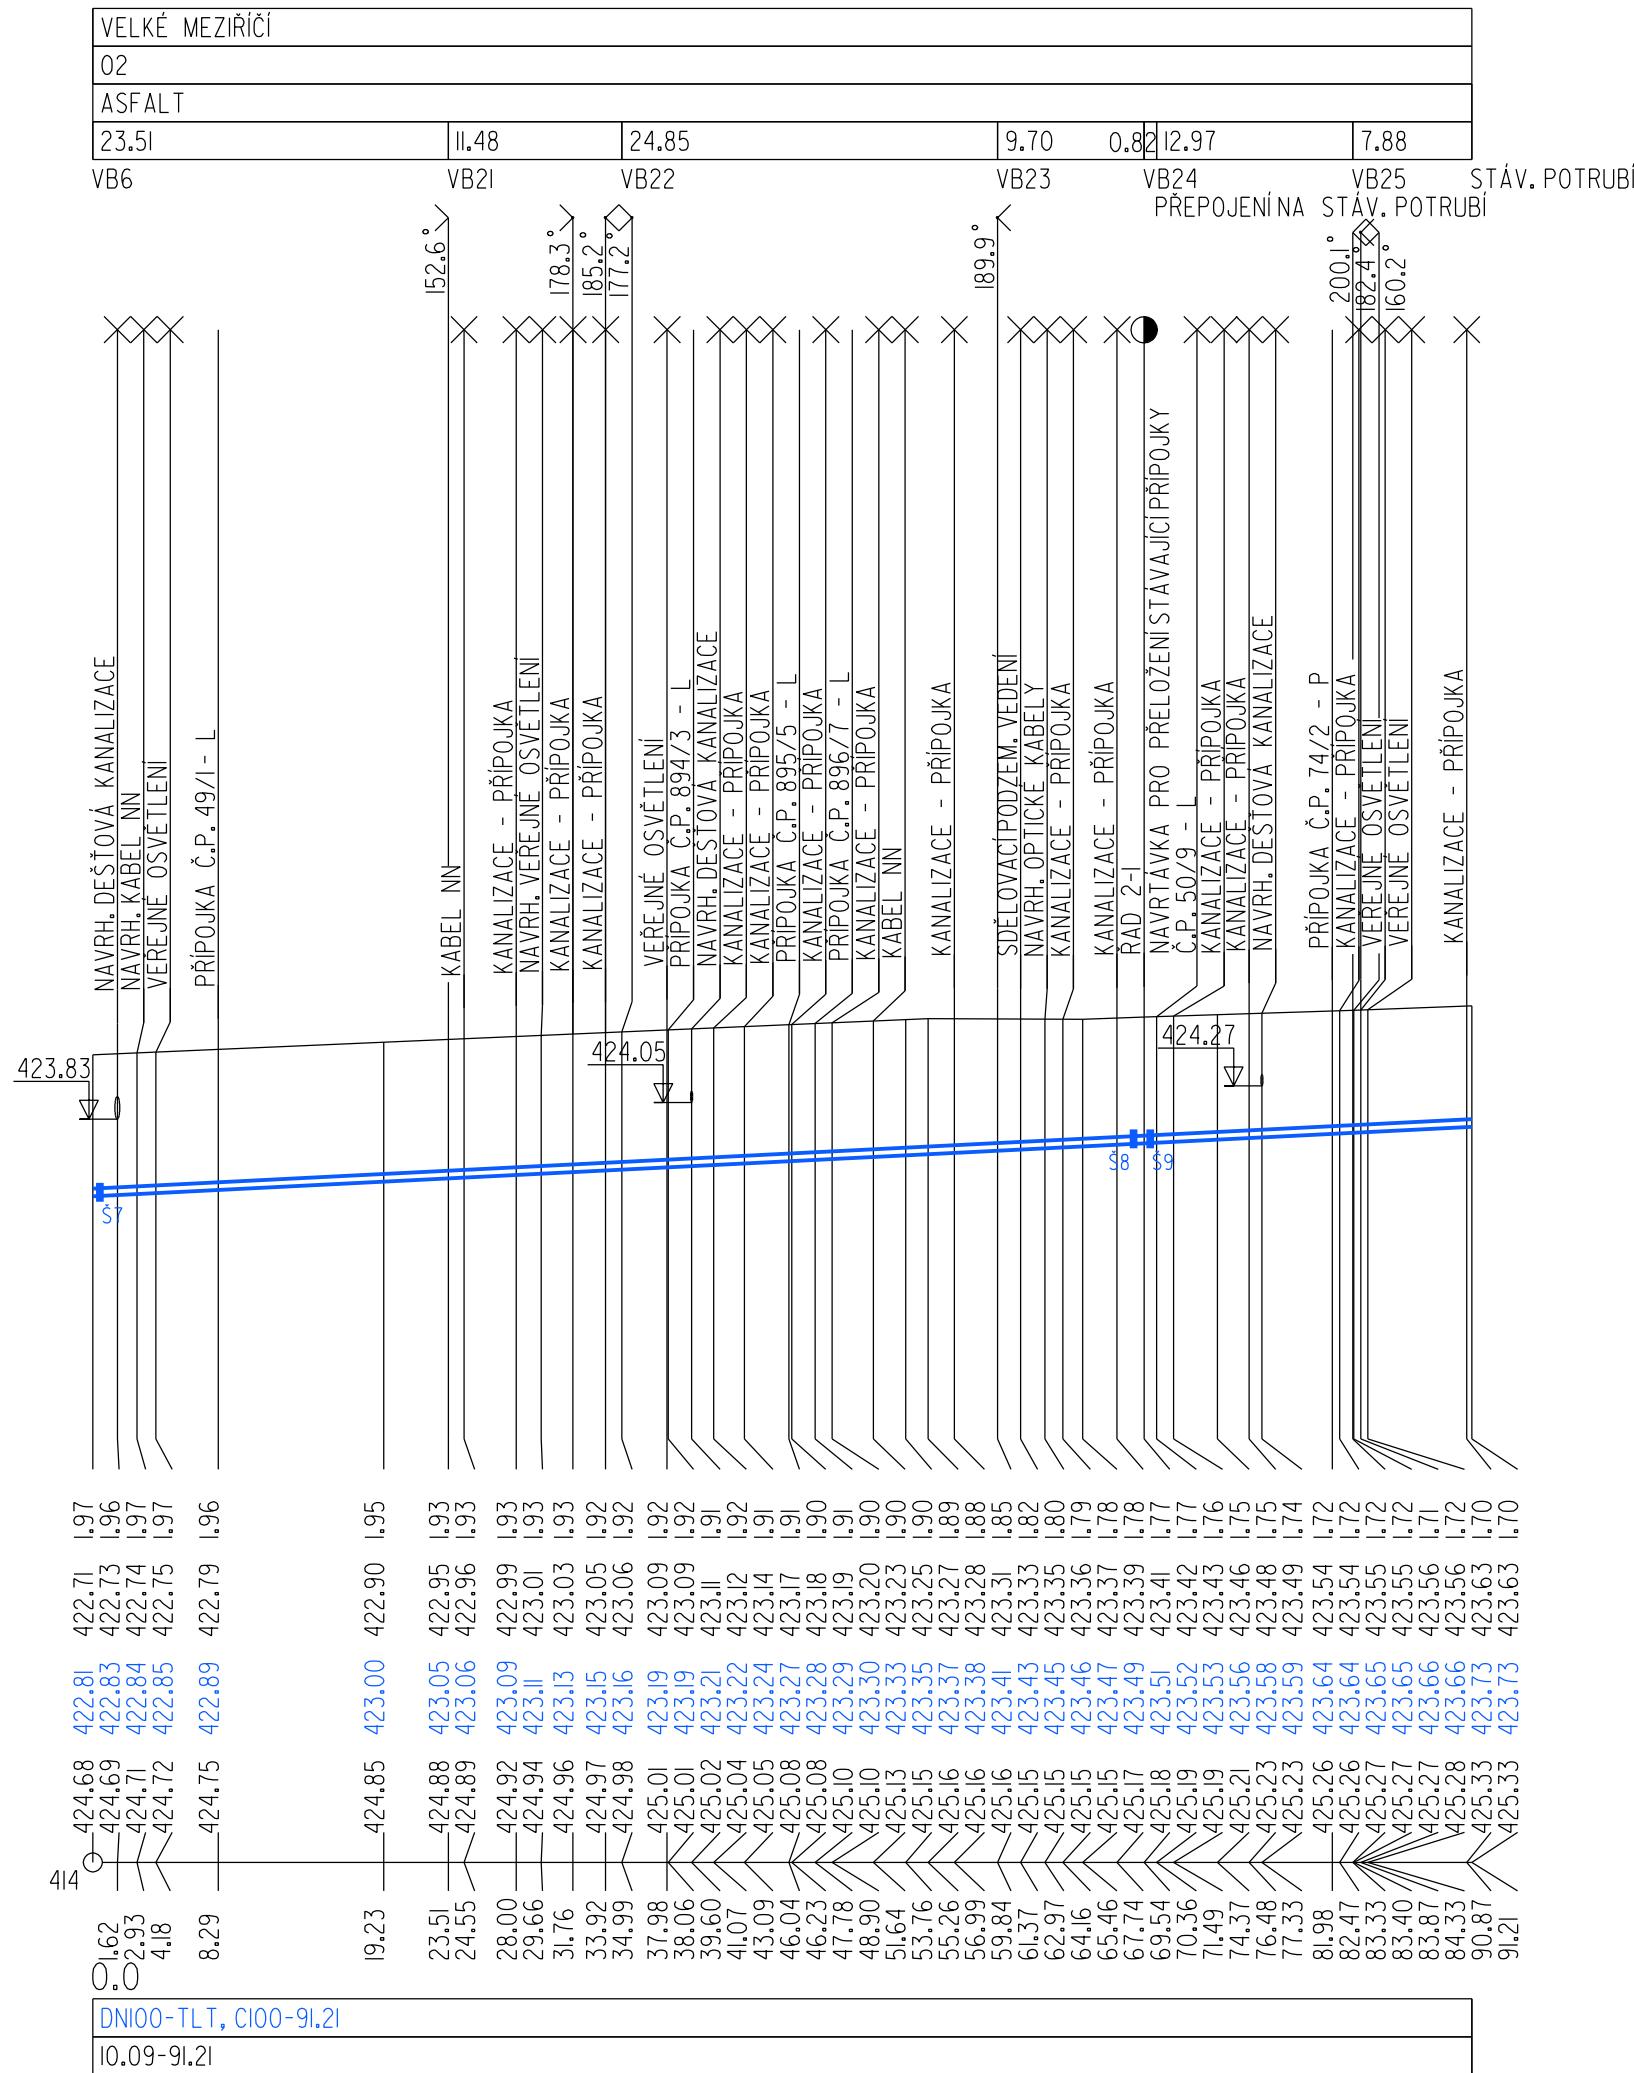

KATASTR
PARCELNÍ ČÍSLA
DRUH POVRCHU
VZDÁL. OBJEKTŮ A VRCHOL. BODŮ
OZNAČENÍ VRCHOLOVÝCH BODŮ

MĚŘÍTKA 1:500/100

PODÉLNÝ PROFIL
ŘAD 2-1

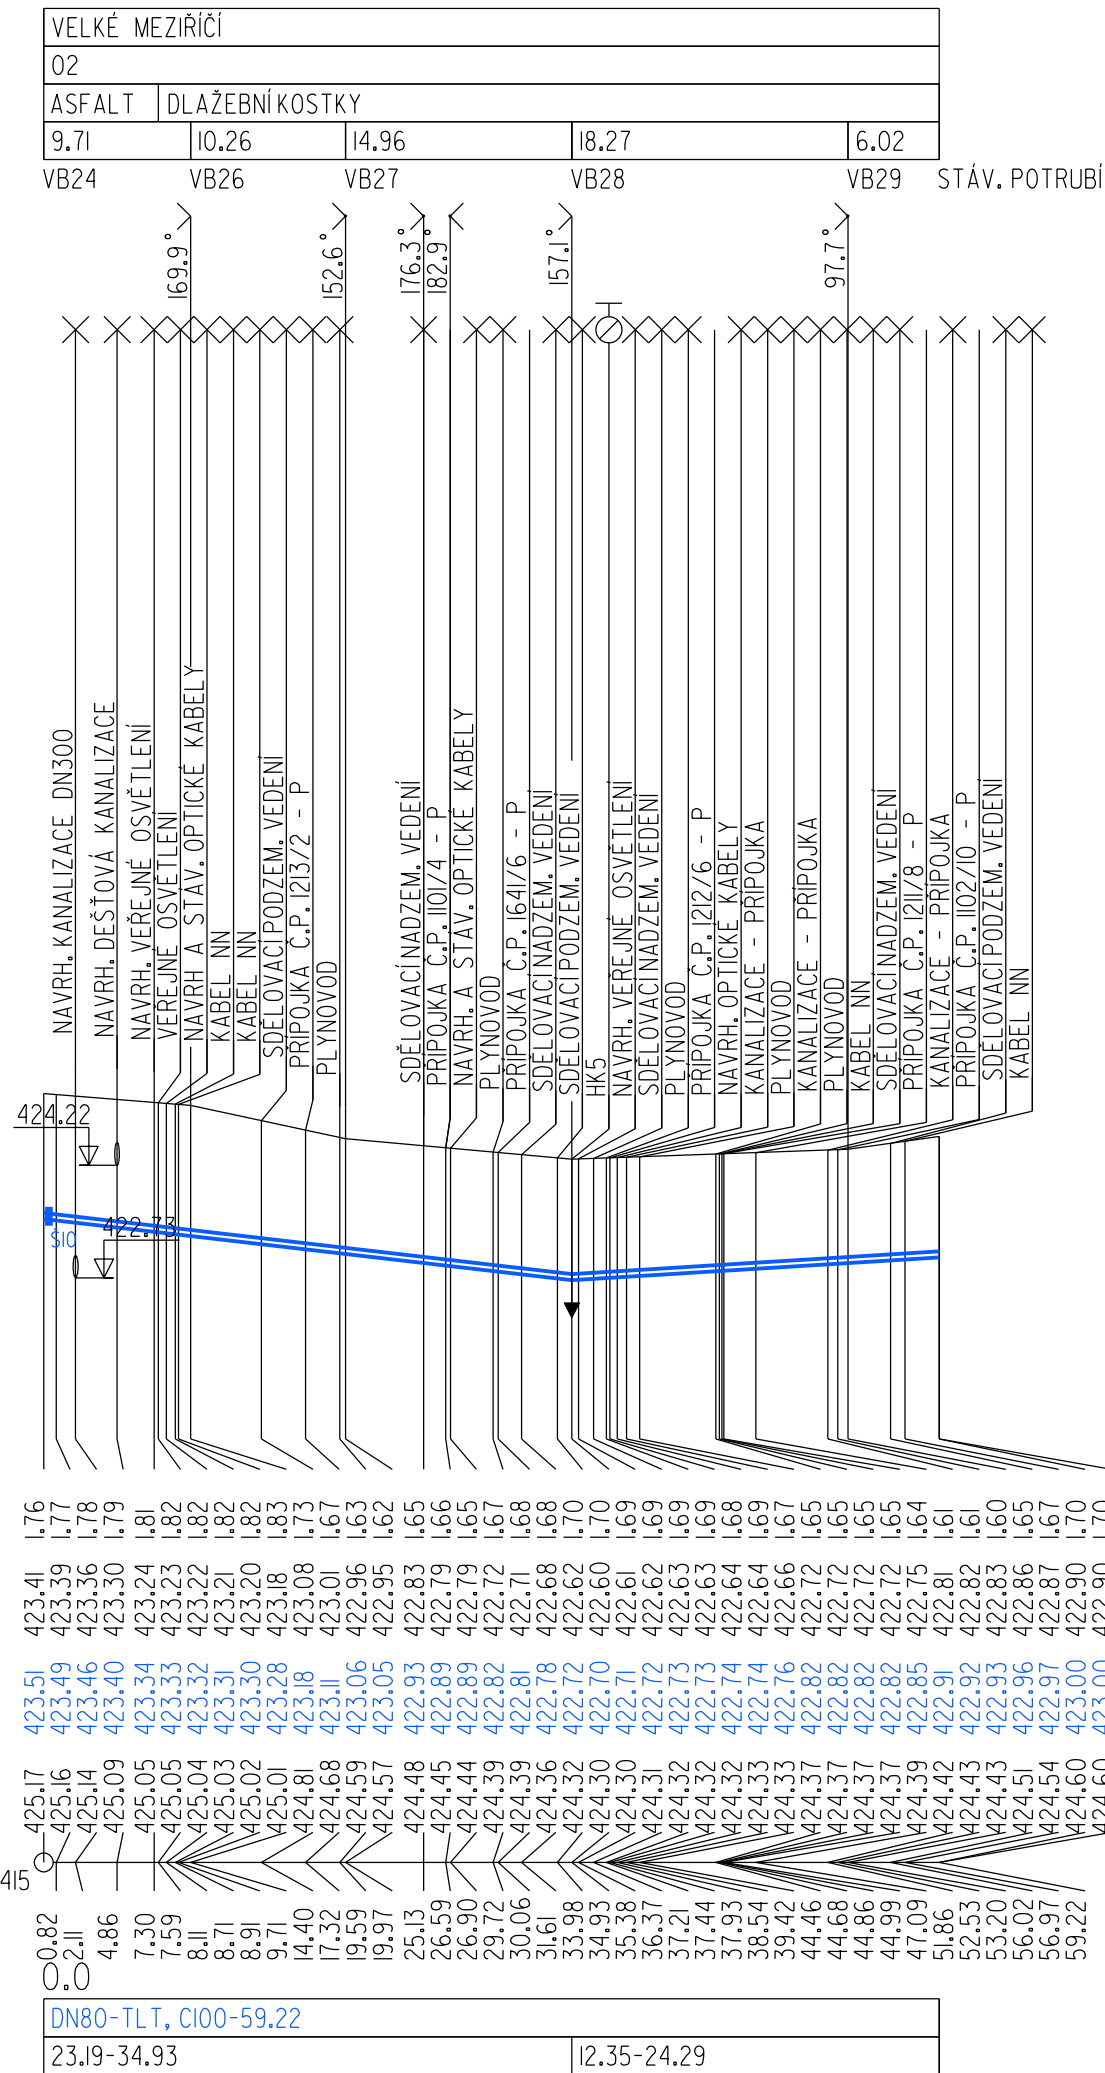

S0 01 Rekonstrukce vodovodu

	Vypracoval FICHTNEROVÁ	Autorizovaný inženýr ING. NOVOTNÝ	AOA - CLEAN projektování a geodetická kancelář U DVORA 11 JIHLAVA	
Investor : SVK Žďársko	Kraj : Vysočina			
VELKÉ MEZIRŘÍČÍ - Náměstí Rekonstrukce vodovodu a kanalizace			Datum	02/2024
			Číslo zak.	2677
			Stupeň	DPS
Příloha : Podélný profil vodovodu - řad 2, 2-I			Měřítko : 1:500/100	Příloha č.: D.I.3.2