

KATASTRY  
PARCELNÍČÍSLA  
DRUH POVRCHU  
VZDÁL.OBJEKTŮ A VRCHOL.BODŮ  
OZNAČENÍ VRCHOLOVÝCH BODŮ

MĚŘÍTKA 1:500/100

PODÉLNÝ PROFIL  
ŘAD 3

HLOUBKA VÝKOPU


KÓTA VÝKOPU

KÓTA DNA POTRUBÍ

KÓTA PŮVODNÍHO TERÉNU

SROVNÁVACÍ ROVINA

STANIČENÍ[km/m]  
DN[mm]-MATERIÁL-DĚLKA[m]  
SKLON[promile]-DĚLKA[m]

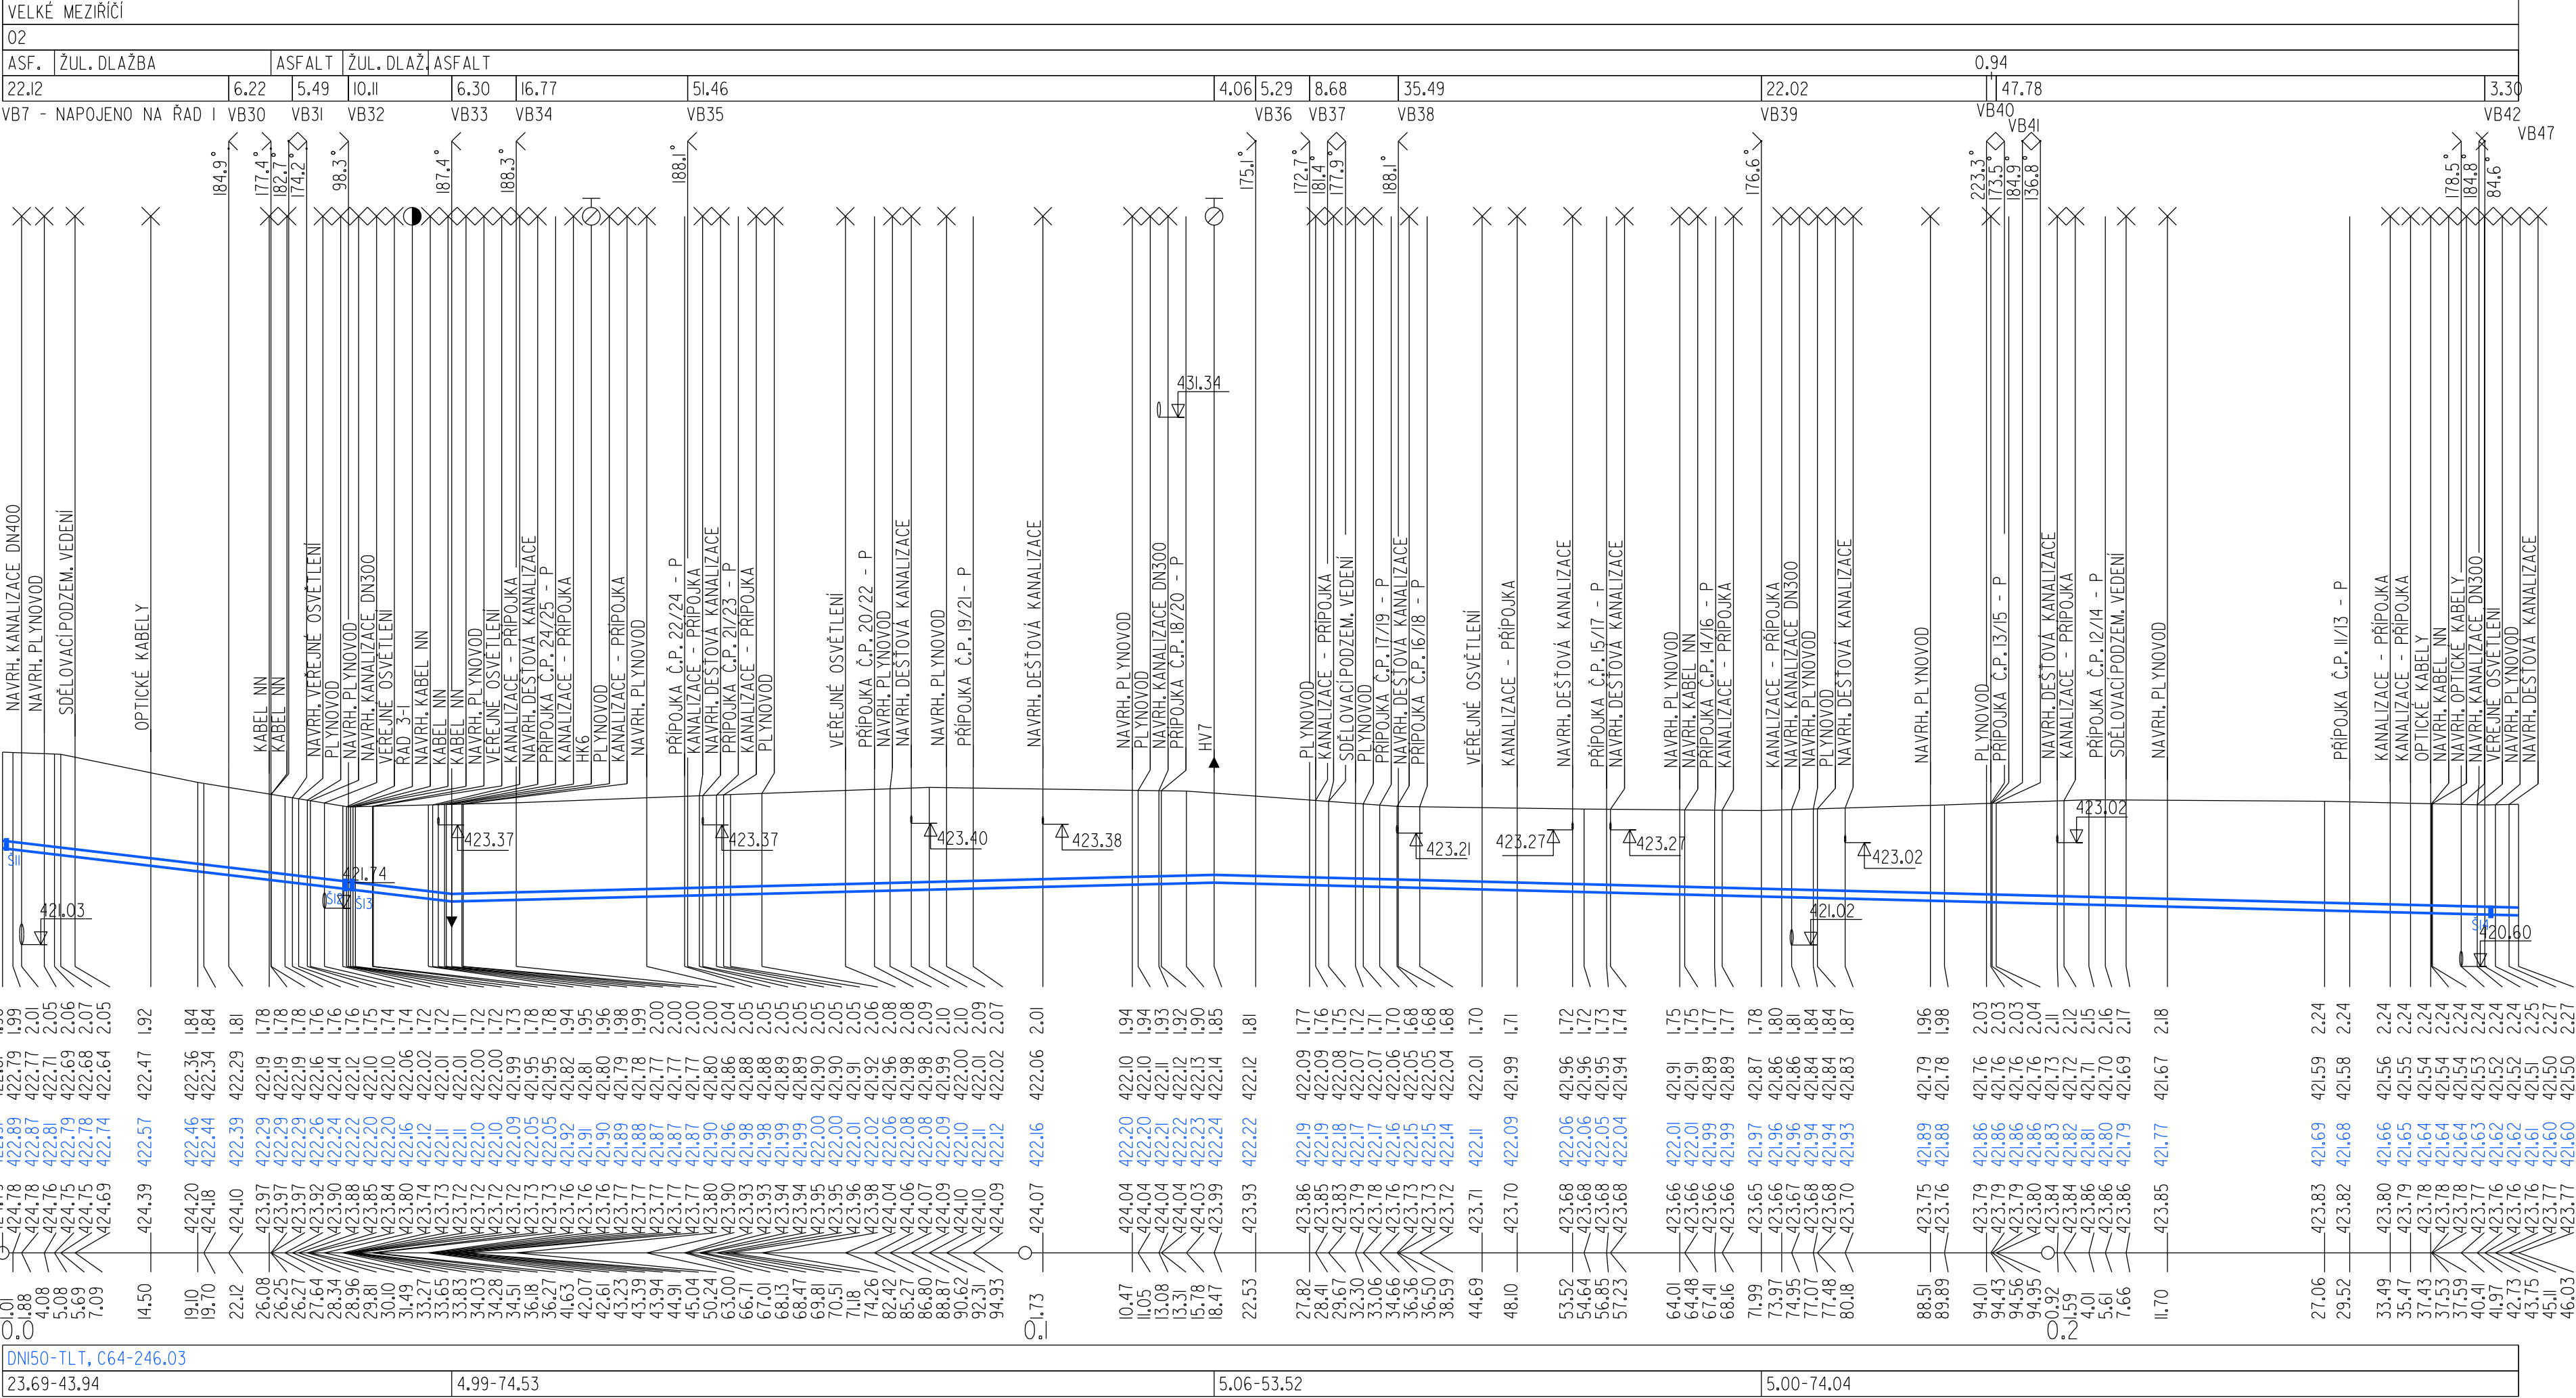

KATASTRY  
PARCELNÍČÍSLA  
DRUH POVRCHU  
VZDÁL.OBJEKTŮ A VRCHOL.BODŮ  
OZNAČENÍ VRCHOLOVÝCH BODŮ

MĚŘÍTKA 1:500/100

PODÉLNÝ PROFIL  
ŘAD 3-I

HLOUBKA VÝKOPU


KÓTA VÝKOPU

KÓTA DNA POTRUBÍ

KÓTA PŮVODNÍHO TERÉNU

SROVNÁVACÍ ROVINA

STANIČENÍ[km/m]  
DN[mm]-MATERIÁL-DĚLKA[m]  
SKLON[promile]-DĚLKA[m]

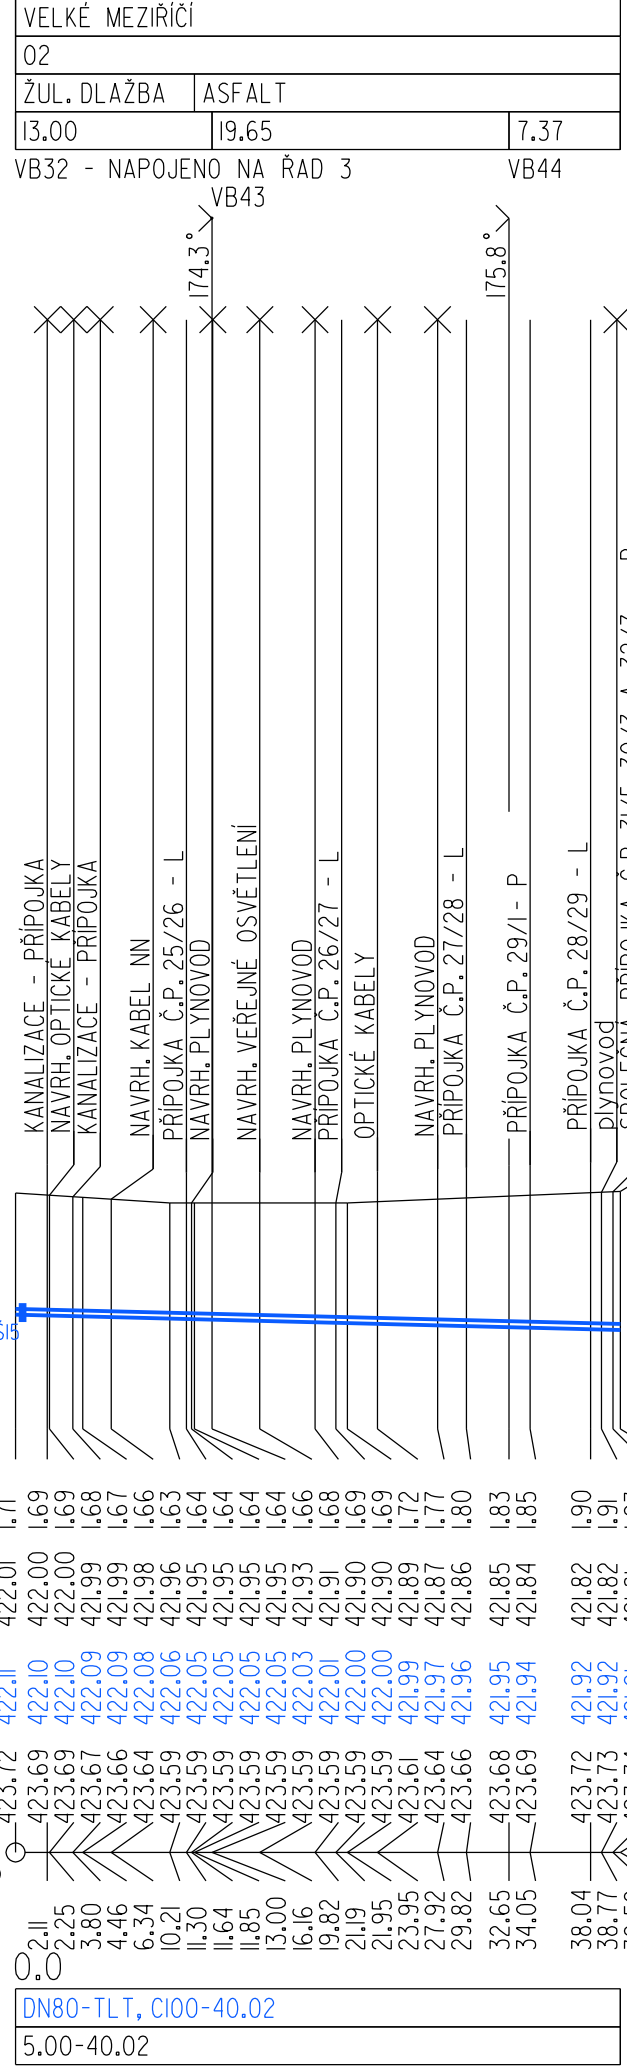

S0.01Rekonstrukce vodovodu

|                                                                |                           |                                      |                                                                                       |                        |
|----------------------------------------------------------------|---------------------------|--------------------------------------|---------------------------------------------------------------------------------------|------------------------|
|                                                                | Vypracoval<br>FICHTNEROVÁ | Autorizovaný inženýr<br>ING. NOVOTNÝ | <div>AOA - CLEAN<br/>projekční a geodetická kancelář<br/>U DVORA 11<br/>JIHLAVA</div> |                        |
| Investor :<br>SVK Žďársko                                      | Kraj :<br>Vysočina        |                                      |                                                                                       |                        |
| VELKÉ MEZIRÍČÍ - Náměstí<br>Rekonstrukce vodovodu a kanalizace |                           |                                      | Datum                                                                                 | 02/2024                |
|                                                                |                           |                                      | Číslo zak.                                                                            | 2677                   |
|                                                                |                           |                                      | Stupeň                                                                                | DPS                    |
| Příloha :<br>Podélný profil vodovodu - řad 3, 3-I              |                           |                                      | Měřítko :<br>1:500/100                                                                | Příloha č.:<br>D.1.3.3 |