

KATASTRY  
PARCELNÍČÍSLA  
DRUH POVRCHU  
VZDÁL. OBJEKTŮ A VRCHOL. BODŮ  
OZNAČENÍ VRCHOLOVÝCH BODŮ

MĚŘÍTKA 1:500/100

PODÉLNÝ PROFIL  
RAD 4

HLOUBKA VÝKOPU


KÓTA VÝKOPU

KÓTA DNA POTRUBÍ

KÓTA PŮVODNÍHO TERÉNU

SROVNÁVACÍ ROVINA

STANIČENÍ[km/m]  
DN[mm]-MATERIÁL-DĚLKA[m]  
SKLON[promile]-DĚLKA[m]

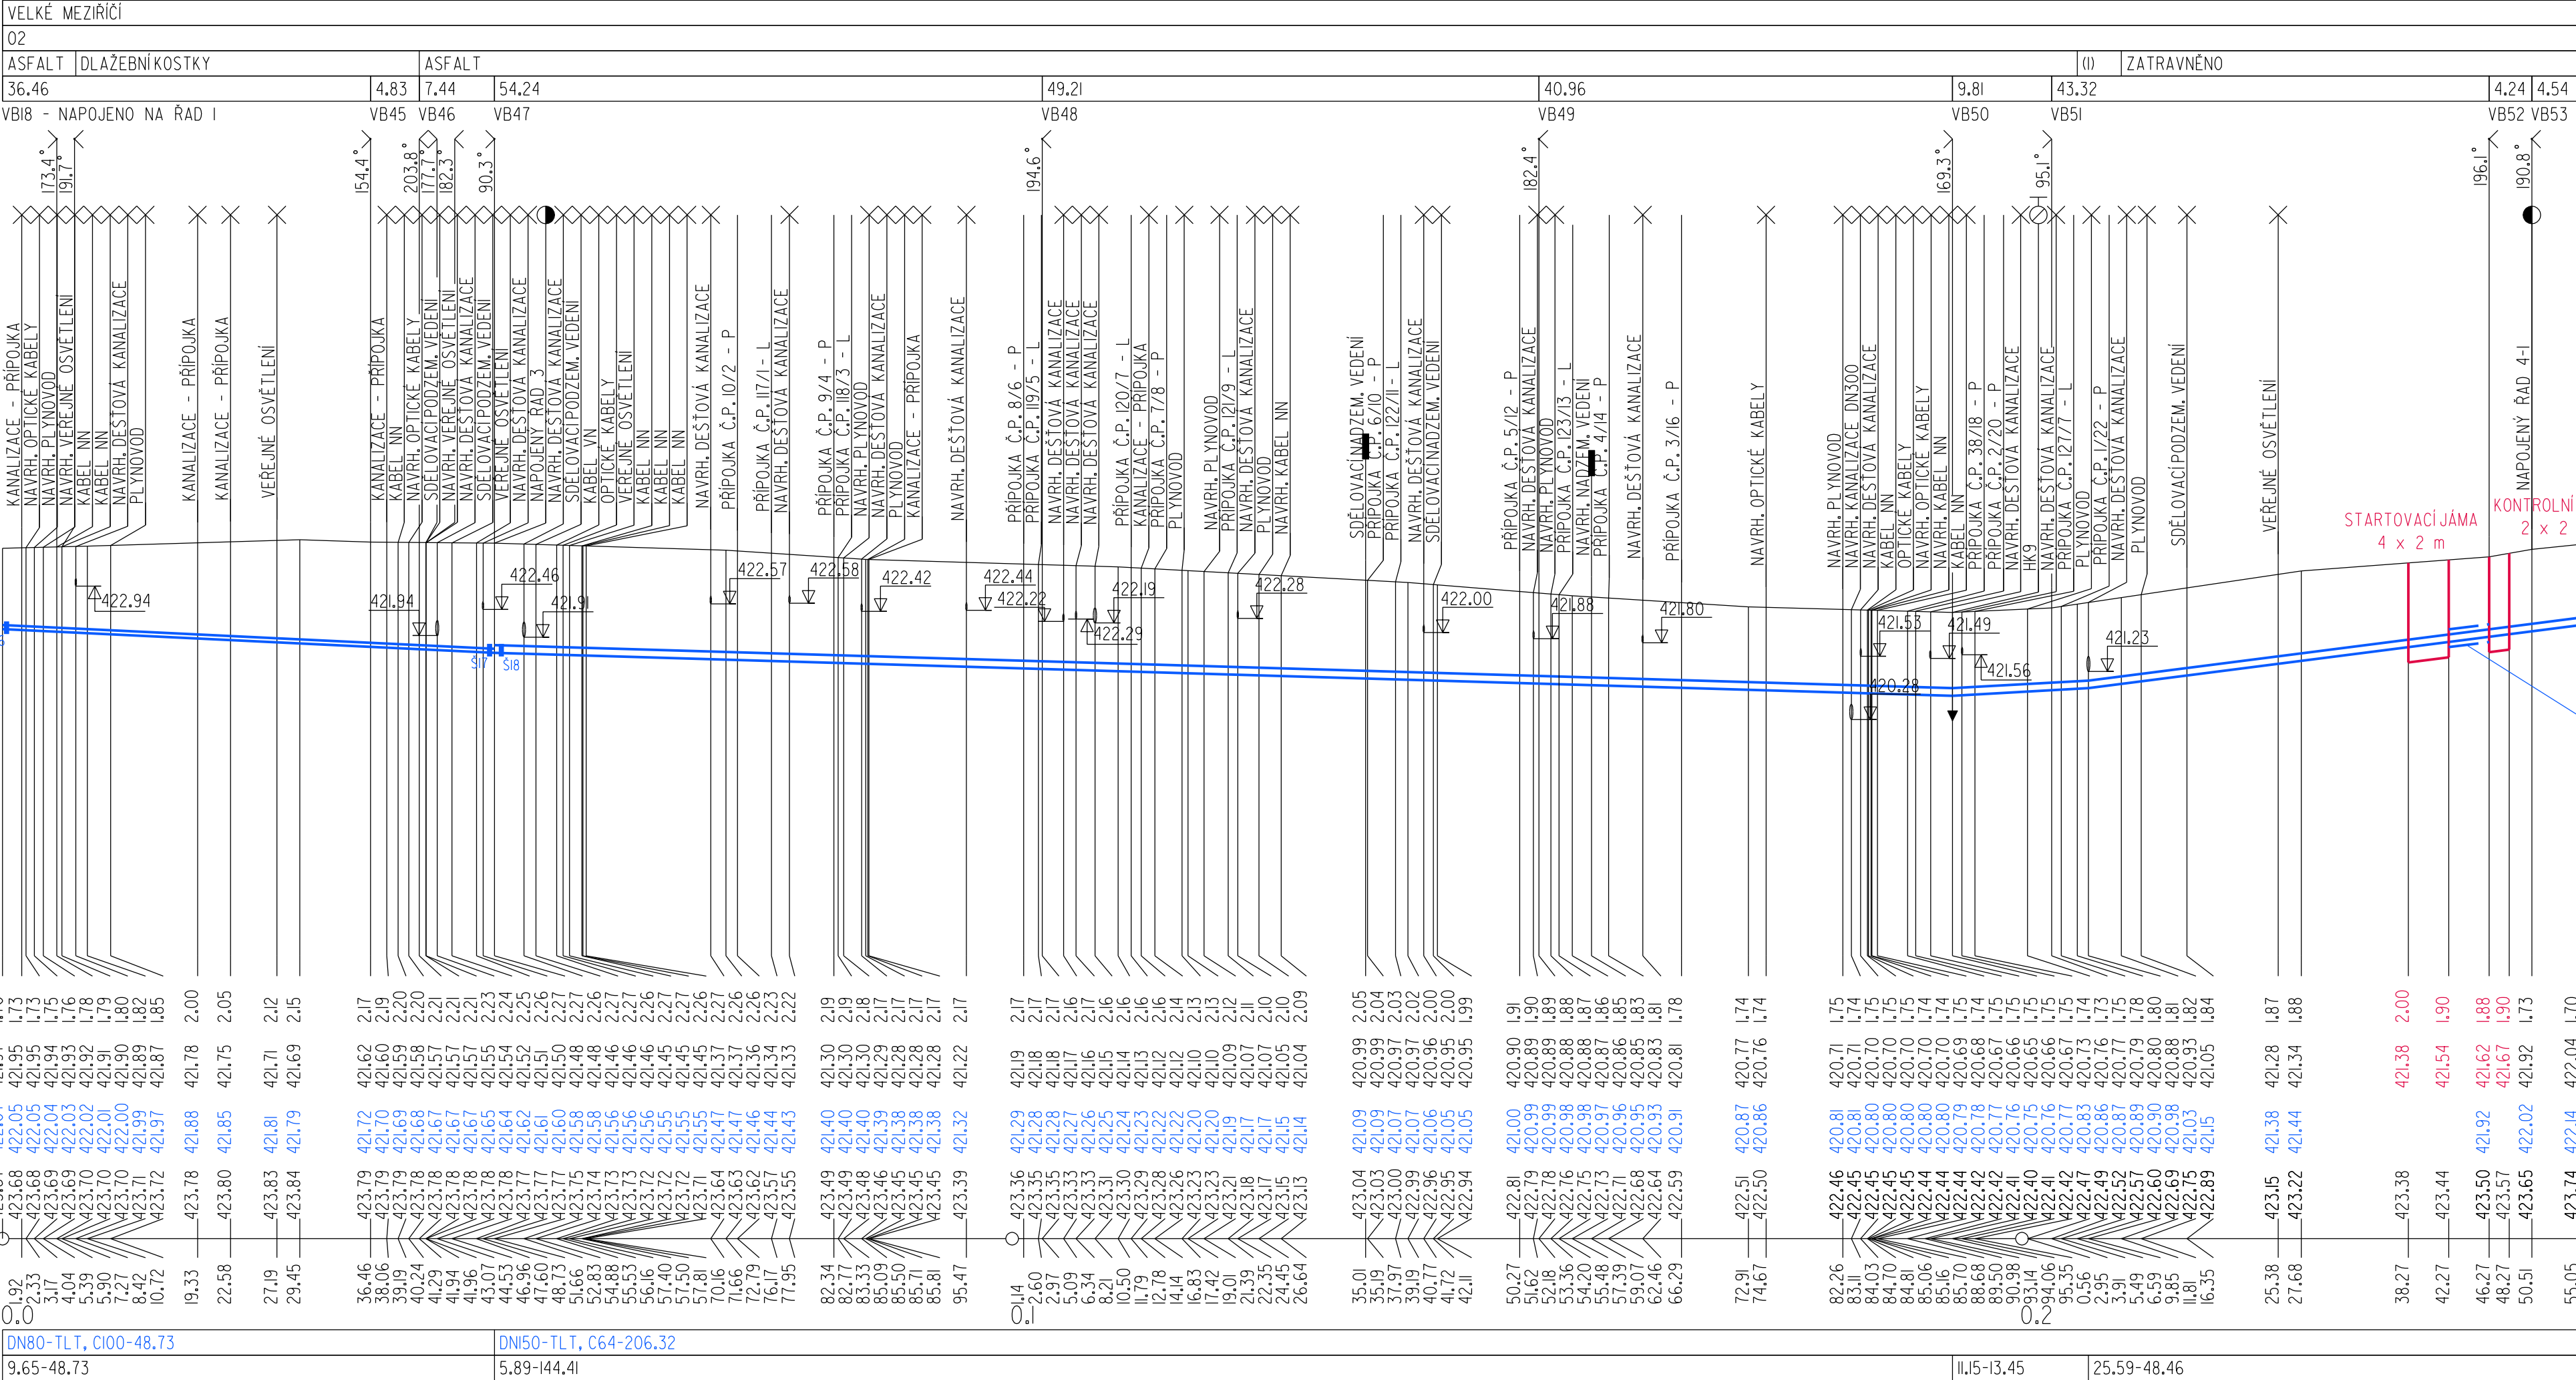

(n) TABULKA VYSVĚTLIVEK  
(i) BET. DLAŽBA

KATASTRY  
PARCELNÍ ČÍSLA  
DRUH POVRCHU  
VZDÁL. OBJEKTŮ A VRCHOL. BODŮ  
OZNAČENÍ VRCHOLOVÝCH BODŮ

MĚŘÍTKA 1:500/100

PODÉLNÝ PROFIL  
RAD 4-I

HLOUBKA VÝKOPU

KÓTA VÝKOPU

KÓTA DNA POTRUBÍ


KÓTA PŮVODNÍHO TERÉNU

SROVNÁVACÍ ROVINA

STANIČENÍ[km/m]  
DN[mm]-MATERIÁL-DĚLKA[m]  
SKLON[promile]-DĚLKA[m]

|                          |                |             |
|--------------------------|----------------|-------------|
| VELKÉ MEZÍŘÍČÍ           |                |             |
| 02                       |                |             |
| (1) 15.03                | (2) ZATRAVNĚNO | (3) ASFA LT |
| VB53 - NAPOJENO NA ŘAD 4 |                |             |
| VB54 VB55                |                |             |

(n) TABULKA VYSVĚTLIVEK  
(1) ZATRAVNĚNO  
(2) ASFA LT  
(3) DLAŽEBNÍ KOSTKY

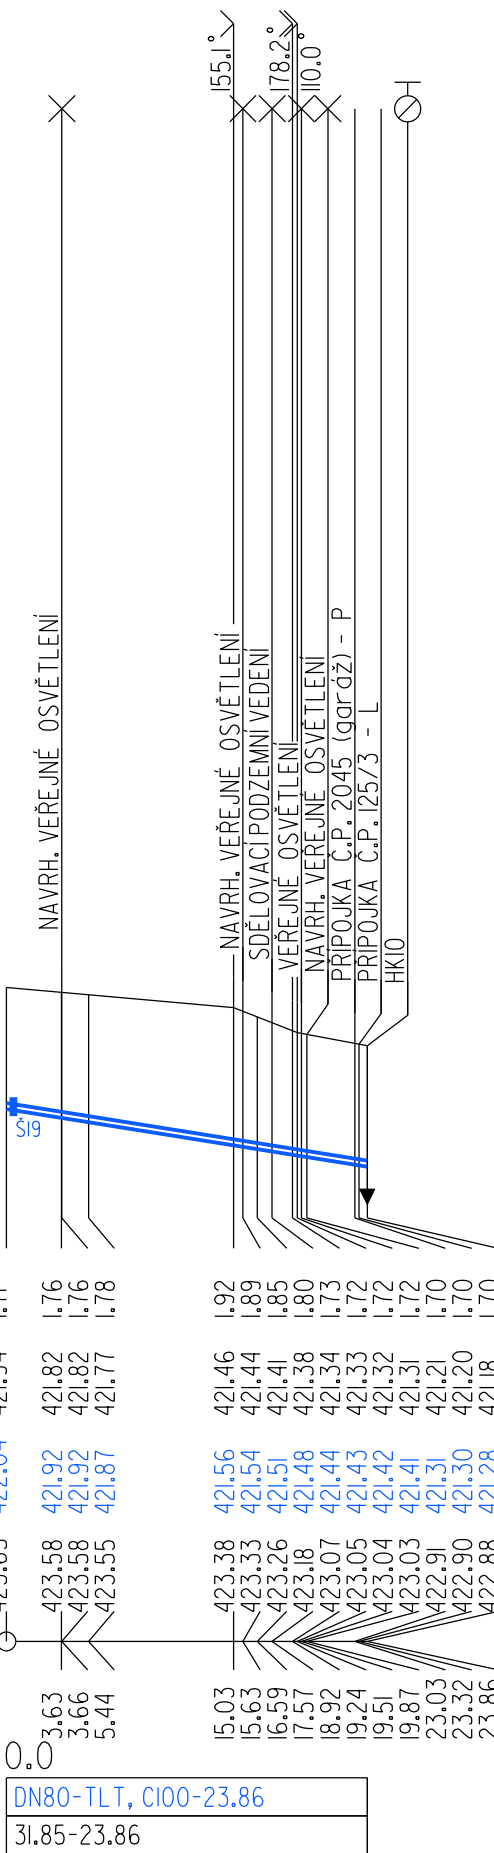

S0.0IRekonstrukce vodovodu

|                                                                |                           |                                      |                                                                                       |                        |
|----------------------------------------------------------------|---------------------------|--------------------------------------|---------------------------------------------------------------------------------------|------------------------|
|                                                                | Vypracoval<br>FICHTNEROVÁ | Autorizovaný inženýr<br>ING. NOVOTNÝ | <div>AOA - CLEAN<br/>projekční a geodetická kancelář<br/>U DVORA 11<br/>JIHLAVA</div> |                        |
| Investor :<br>SVK Žďársko                                      | Kraj :<br>Vysočina        |                                      |                                                                                       |                        |
| VELKÉ MEZÍŘÍČÍ - Náměstí<br>Rekonstrukce vodovodu a kanalizace |                           |                                      | Datum                                                                                 | 02/2024                |
|                                                                |                           |                                      | Číslo zak.                                                                            | 2677                   |
|                                                                |                           |                                      | Stupeň                                                                                | DPS                    |
| Příloha :<br>Podélný profil vodovodu - řad 4, 4-I              |                           |                                      | Měřítko :<br>1:500/100                                                                | Příloha č.:<br>D.I.3.4 |