


KATASTR
PARCELNÍ ČÍSLA
DRUH POVRCHU
VZDÁL. OBJEKTŮ A VRCHOL. BODŮ
OZNAČENÍ VRCHOLOVÝCH BODŮ

MĚŘÍTKA 1:500/100

PODÉLNÝ PROFIL
ŘAD 5

ŘAD 5

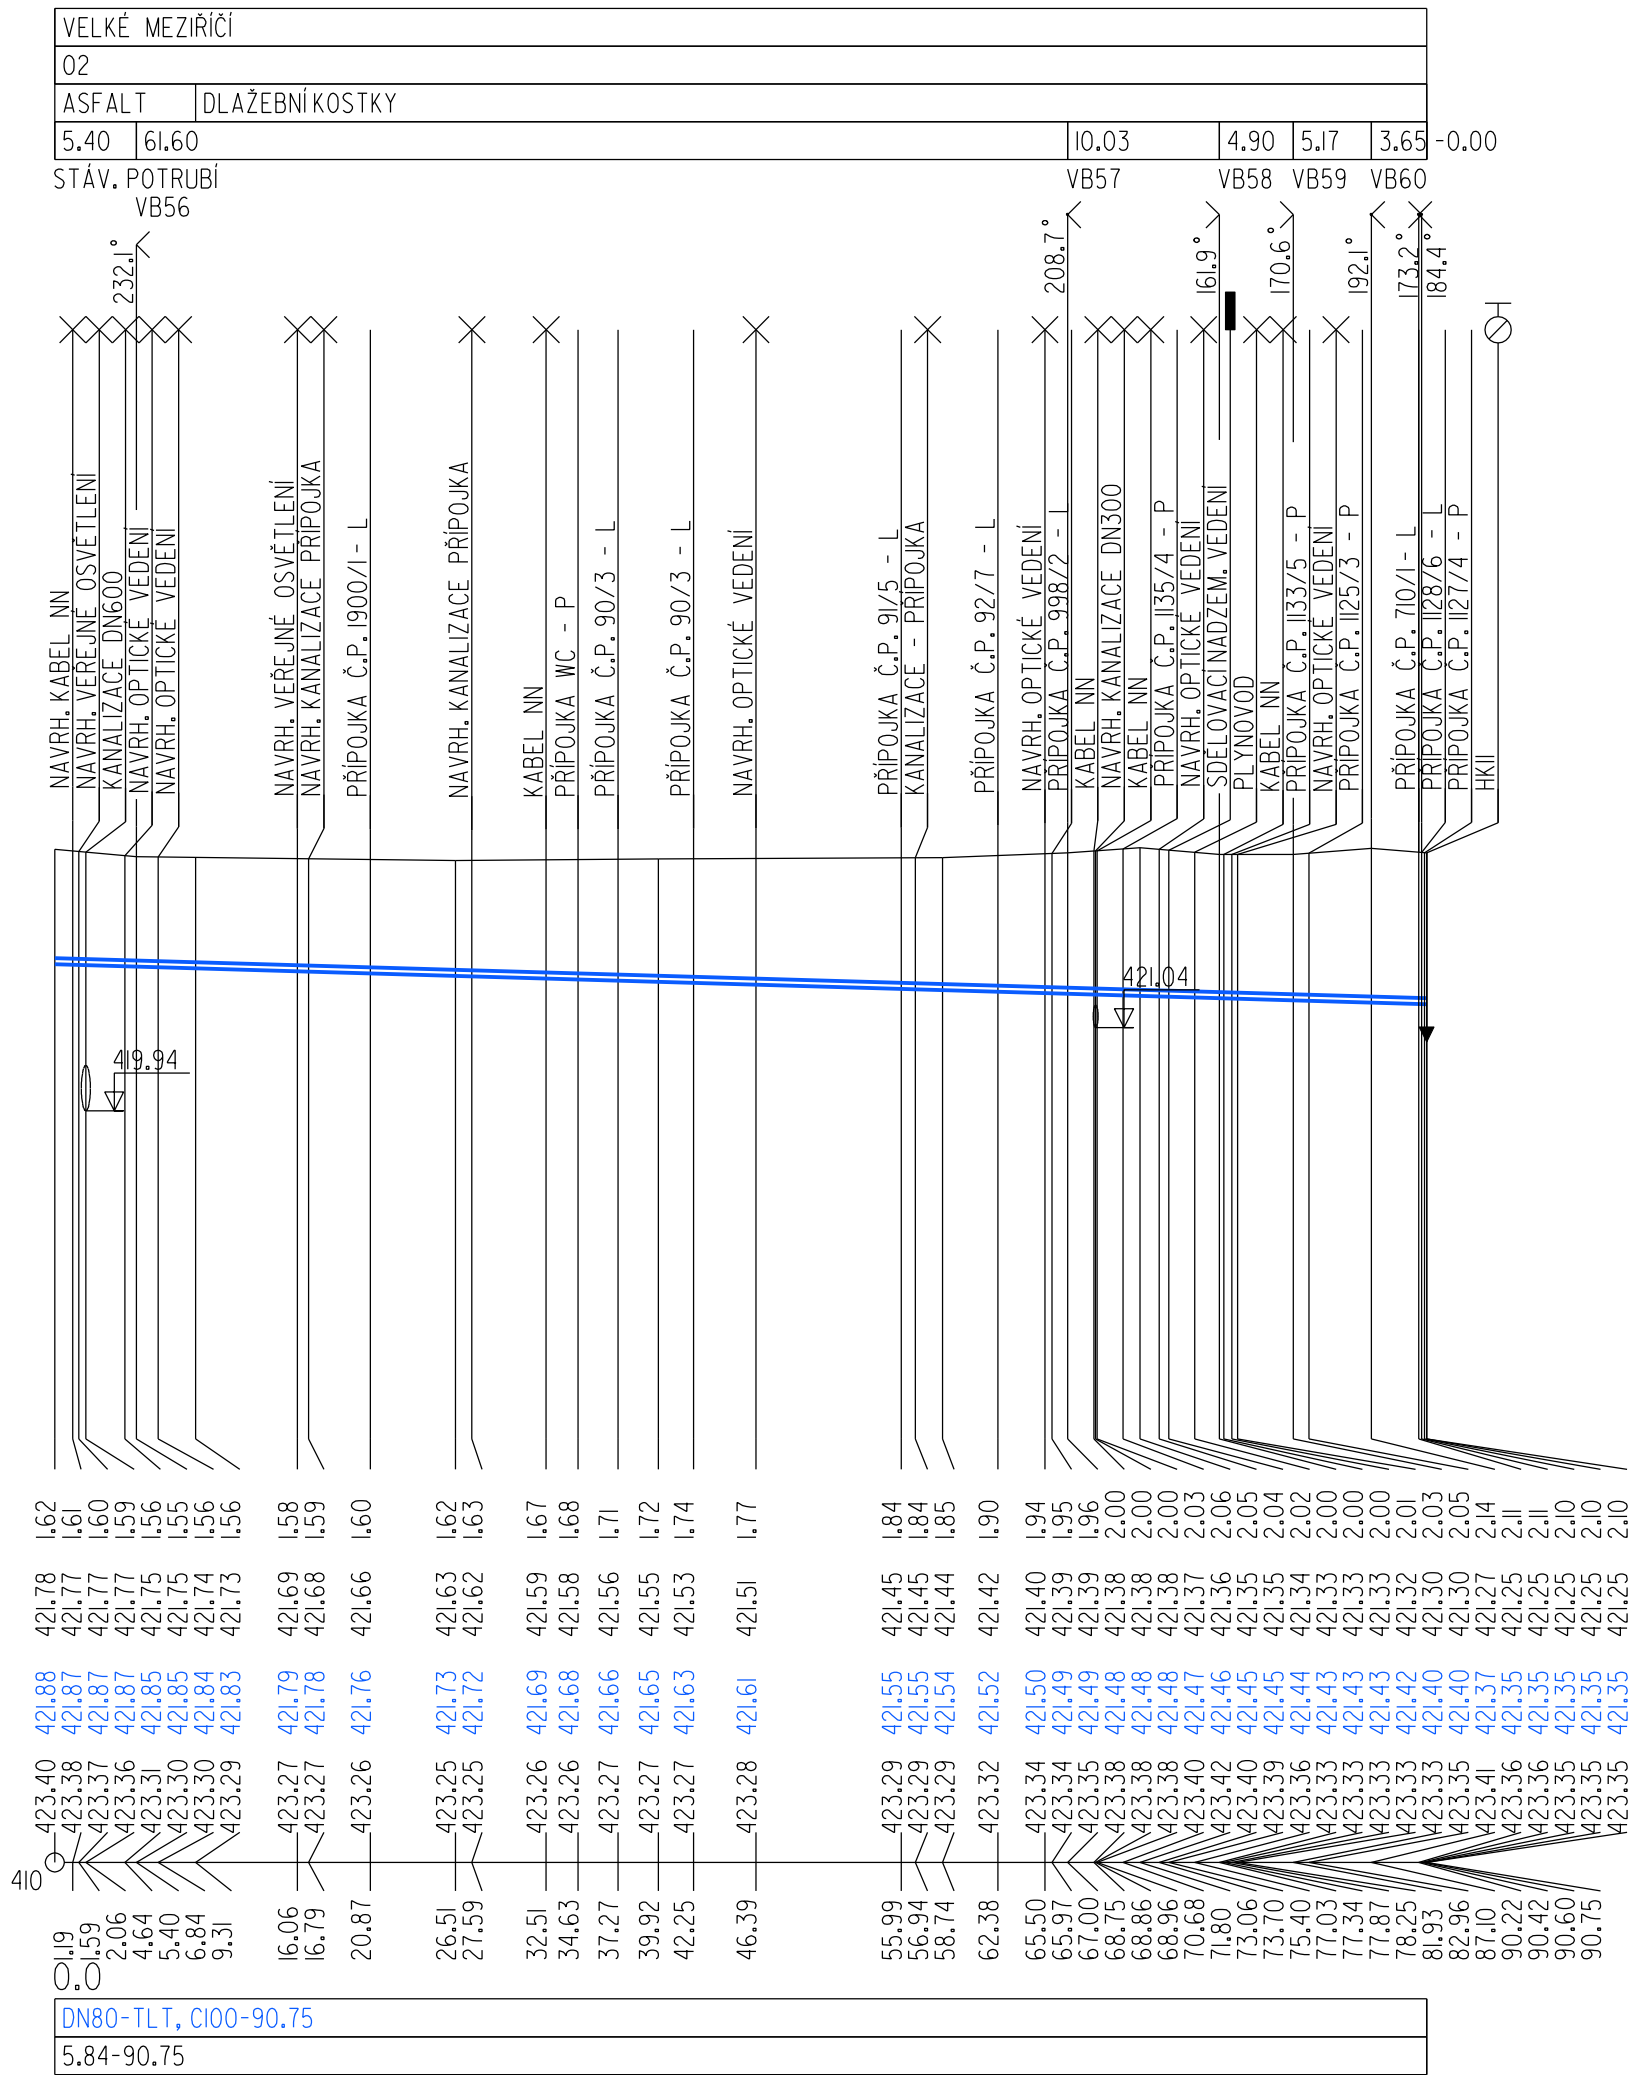

S0 01 Rekonstrukce vodovodu

	Vypracoval FICHTNEROVÁ	Autorizovaný inženýr ING. NOVOTNÝ	AQA - CLEAN projekční a geodetická kancelář U DVORA 11 JIHLAVA	
Investor : SVK Žďársko		Kraj : Vysočina		
VELKÉ MEZIŘÍČÍ - Náměstí Rekonstrukce vodovodu a kanalizace			Datum	02/2024
			Číslo zak.	2677
			Stupeň	DPS
Příloha : Podélný profil vodovodu - řad 5			Měřítko : 1:500/100	Příloha č.: D.1.3.5