




VZOROVÁ SKLADBA ASFALTOVÉ MÍSTNÍ KOMUNIKACE

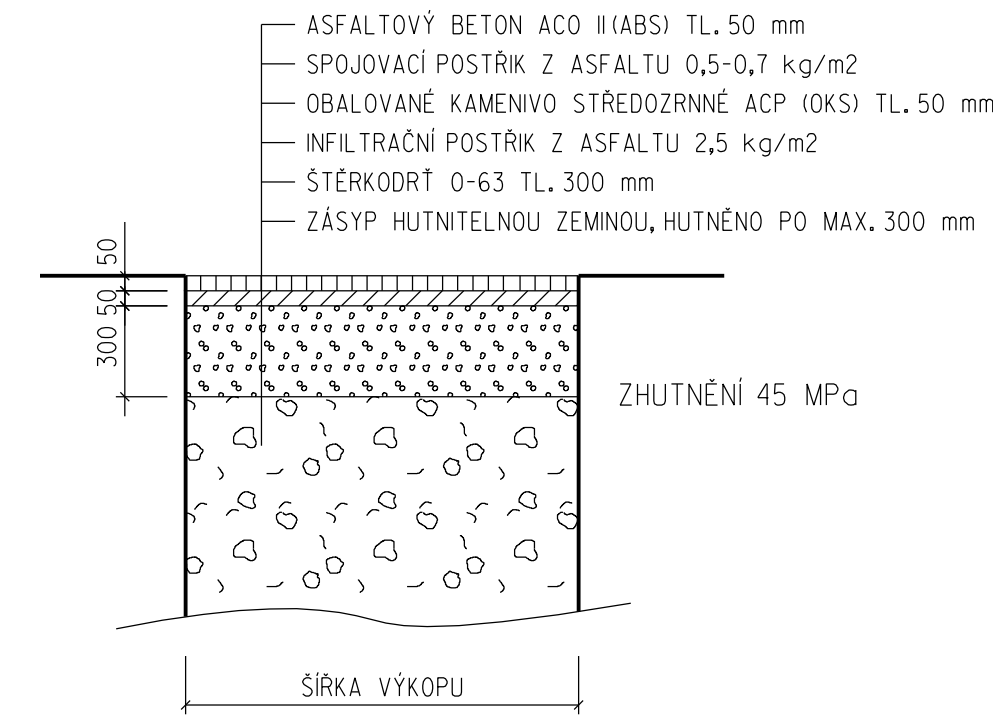


VZOROVÁ SKLADBA CHODNÍKU S DLAŽEBNÍKOSTKOU

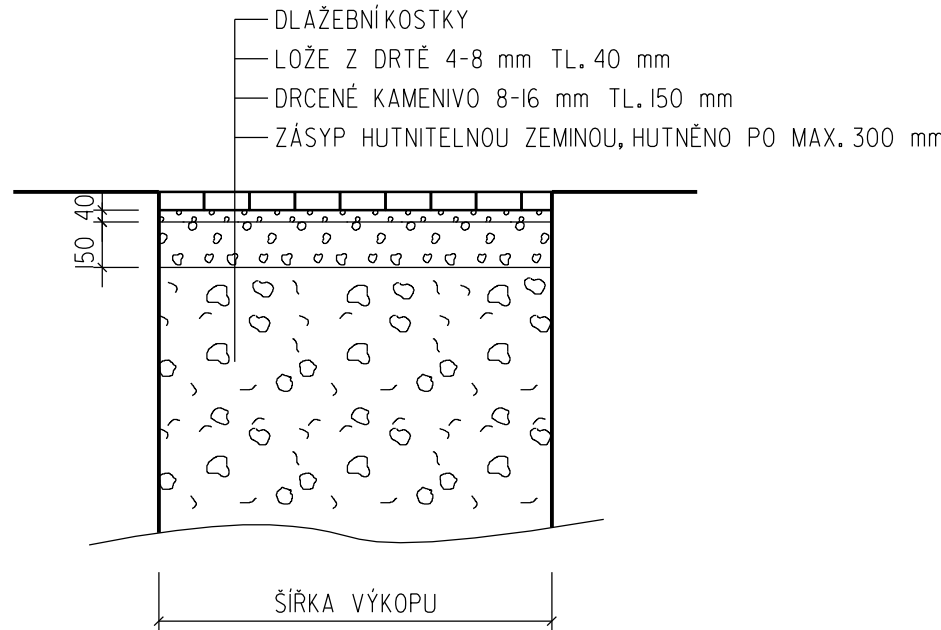


02 PAŽENÁ RÝHA

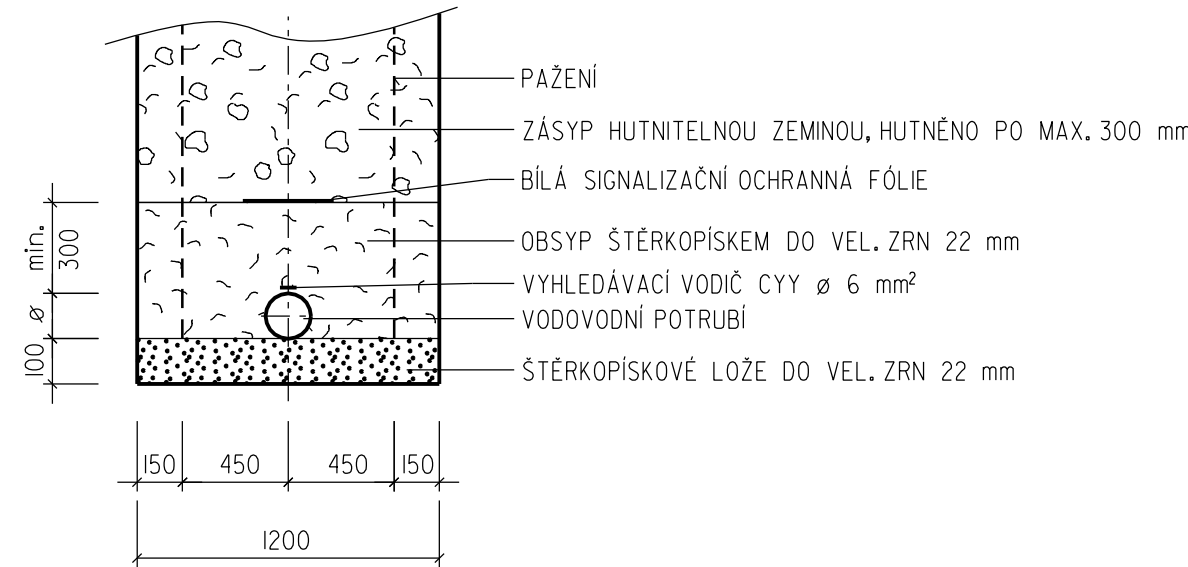


ŘEZ CHRÁNIČKOU VODOVODU

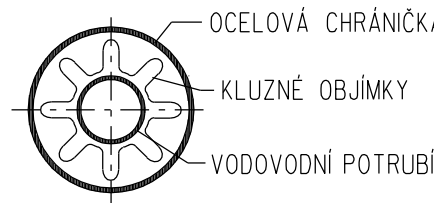


VZOROVÁ SKLADBA CHODNÍKU S BET. DLAŽBOU

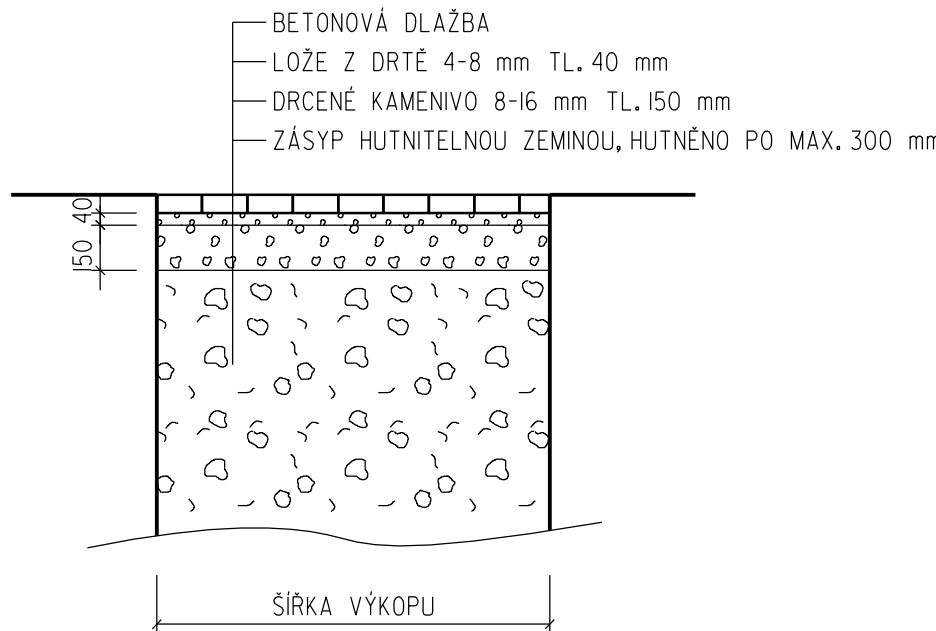

VZOROVÁ SKLADBA ZATRAVNĚNÉ PLOCHY

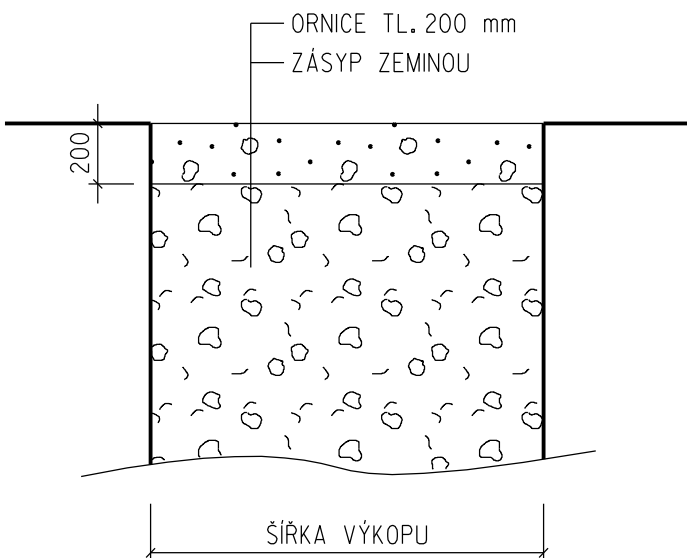

PODÉLNÝ ŘEZ CHRÁNIČKY VODOVODU

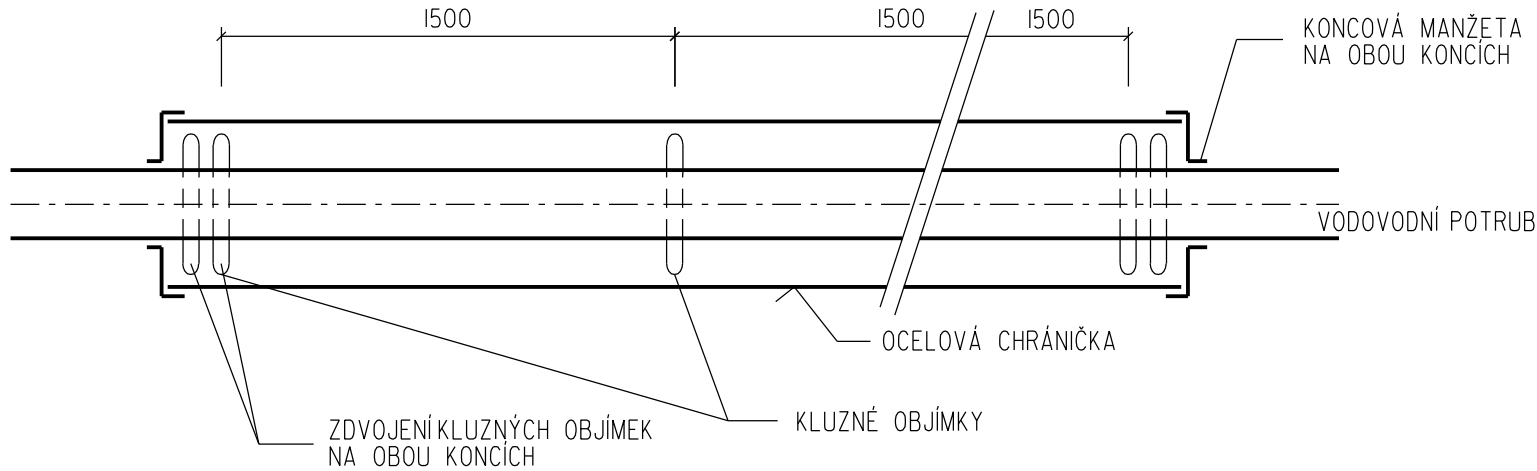

S0 01Rekonstrukce vodovodu

	Vypracoval FICHTNEROVÁ	Autorizovaný inženýr ING. NOVOTNÝ	AOA - CLEAN projekční a geodetická kancelář U DVORA 11 JIHLAVA	
Investor : SVK Žďársko	Kraj : Vysočina			
VELKÉ MEZIRŘÍČÍ - Náměstí Rekonstrukce vodovodu a kanalizace			Datum	02/2024
			Číslo zak.	2677
			Stupeň	DPS
Příloha : Vzorové příčné řezy			Měřítko : -	Příloha č.: D.I.5